


OBRA REACONDICIONAMIENTO EDILICIO - SAMCO SAN JOSE DEL RINCON

TIPO	MESADA 01 BAJOMESADA 01
UBICACIÓN	SALA DE PROCEDIMIENTOS Y ENFERMERIA
CANTIDAD	3
DETALLE	ESCALA 1:25

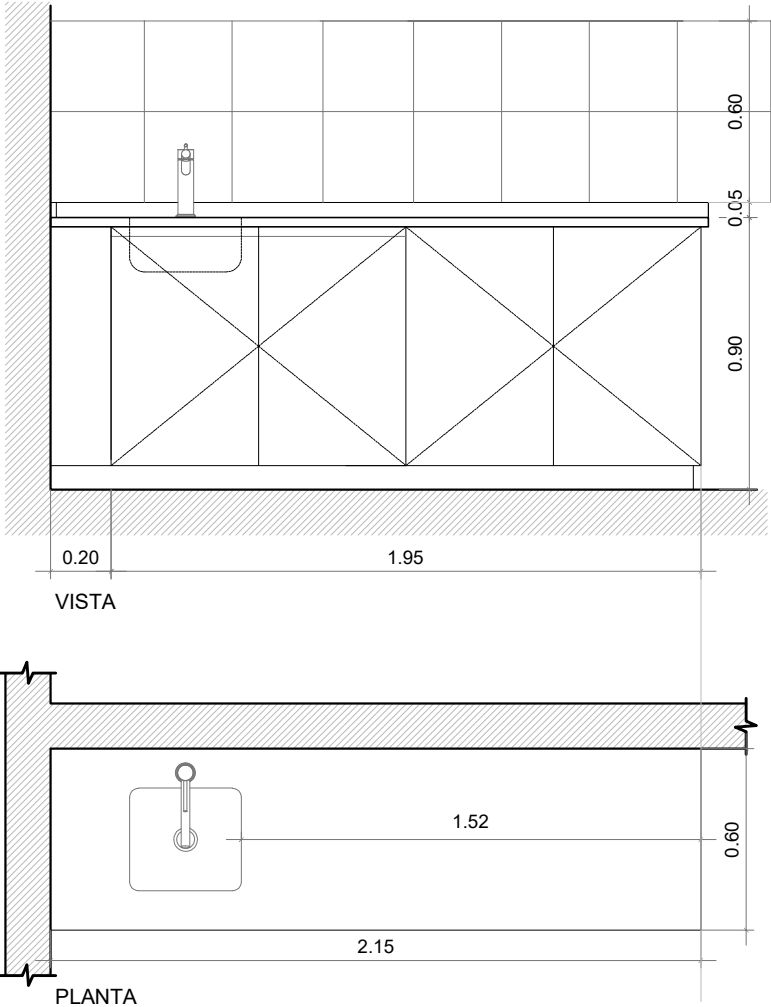

DESCRIPCIÓN	
MESADA	GRANITO GRIS MARA esp= 2,5cm. ZÓCALO PERIMETRAL h= 5cm
BACHA	PILETA SIMPLE DE ACERO INOXIDABLE TIPO JOHNSON ACERO - MODELO E37 (UNA DOBLE Y DOS SIMPLES)
GRIFERÍA	MONOCOMANDO DE MESADA TIPO FV - LÍNEA ARIZONA
BAJO MESADA	BASE, LATERALES, DIVISORIOS Y ESTANTES EN MDF esp= 18mm, CON REVESTIMIENTO MELAMÍNICO COLOR BLANCO EN AMBAS CARAS. CANTOS DE ABS. FONDO EN MDF esp= 6mm, CON REVESTIMIENTO MELAMÍNICO COLOR BLANCO EN AMBAS CARAS. SE UBICARÁ SOBRE BANQUINA DE HORMIGÓN h=8cm.
HOJAS	DE ABRIR, MDF esp= 18mm, CON REVESTIMIENTO MELAMÍNICO COLOR BLANCO EN AMBAS CARAS Y CANTOS.
ESTANTES	MDF esp= 18mm, CON REVESTIMIENTO MELAMÍNICO COLOR BLANCO EN AMBAS CARAS. CANTOS DE ABS. REGULABLES EN ALTURA CON APOYOS METÁLICOS.
BISAGRAS	CODO CERO.
HERRAJES	PERFIL "J" DE ALUMINIO ANODIZADO EN PUERTAS.
OBSERVACIONES	SISTEMA DE MONTAJE CON CONJUNTOS ENSAMBLADORES METÁLICOS QUE PERMITAN SU TOTAL DESARME.
NOTA	VERIFICAR MEDIDAS EN OBRA.