
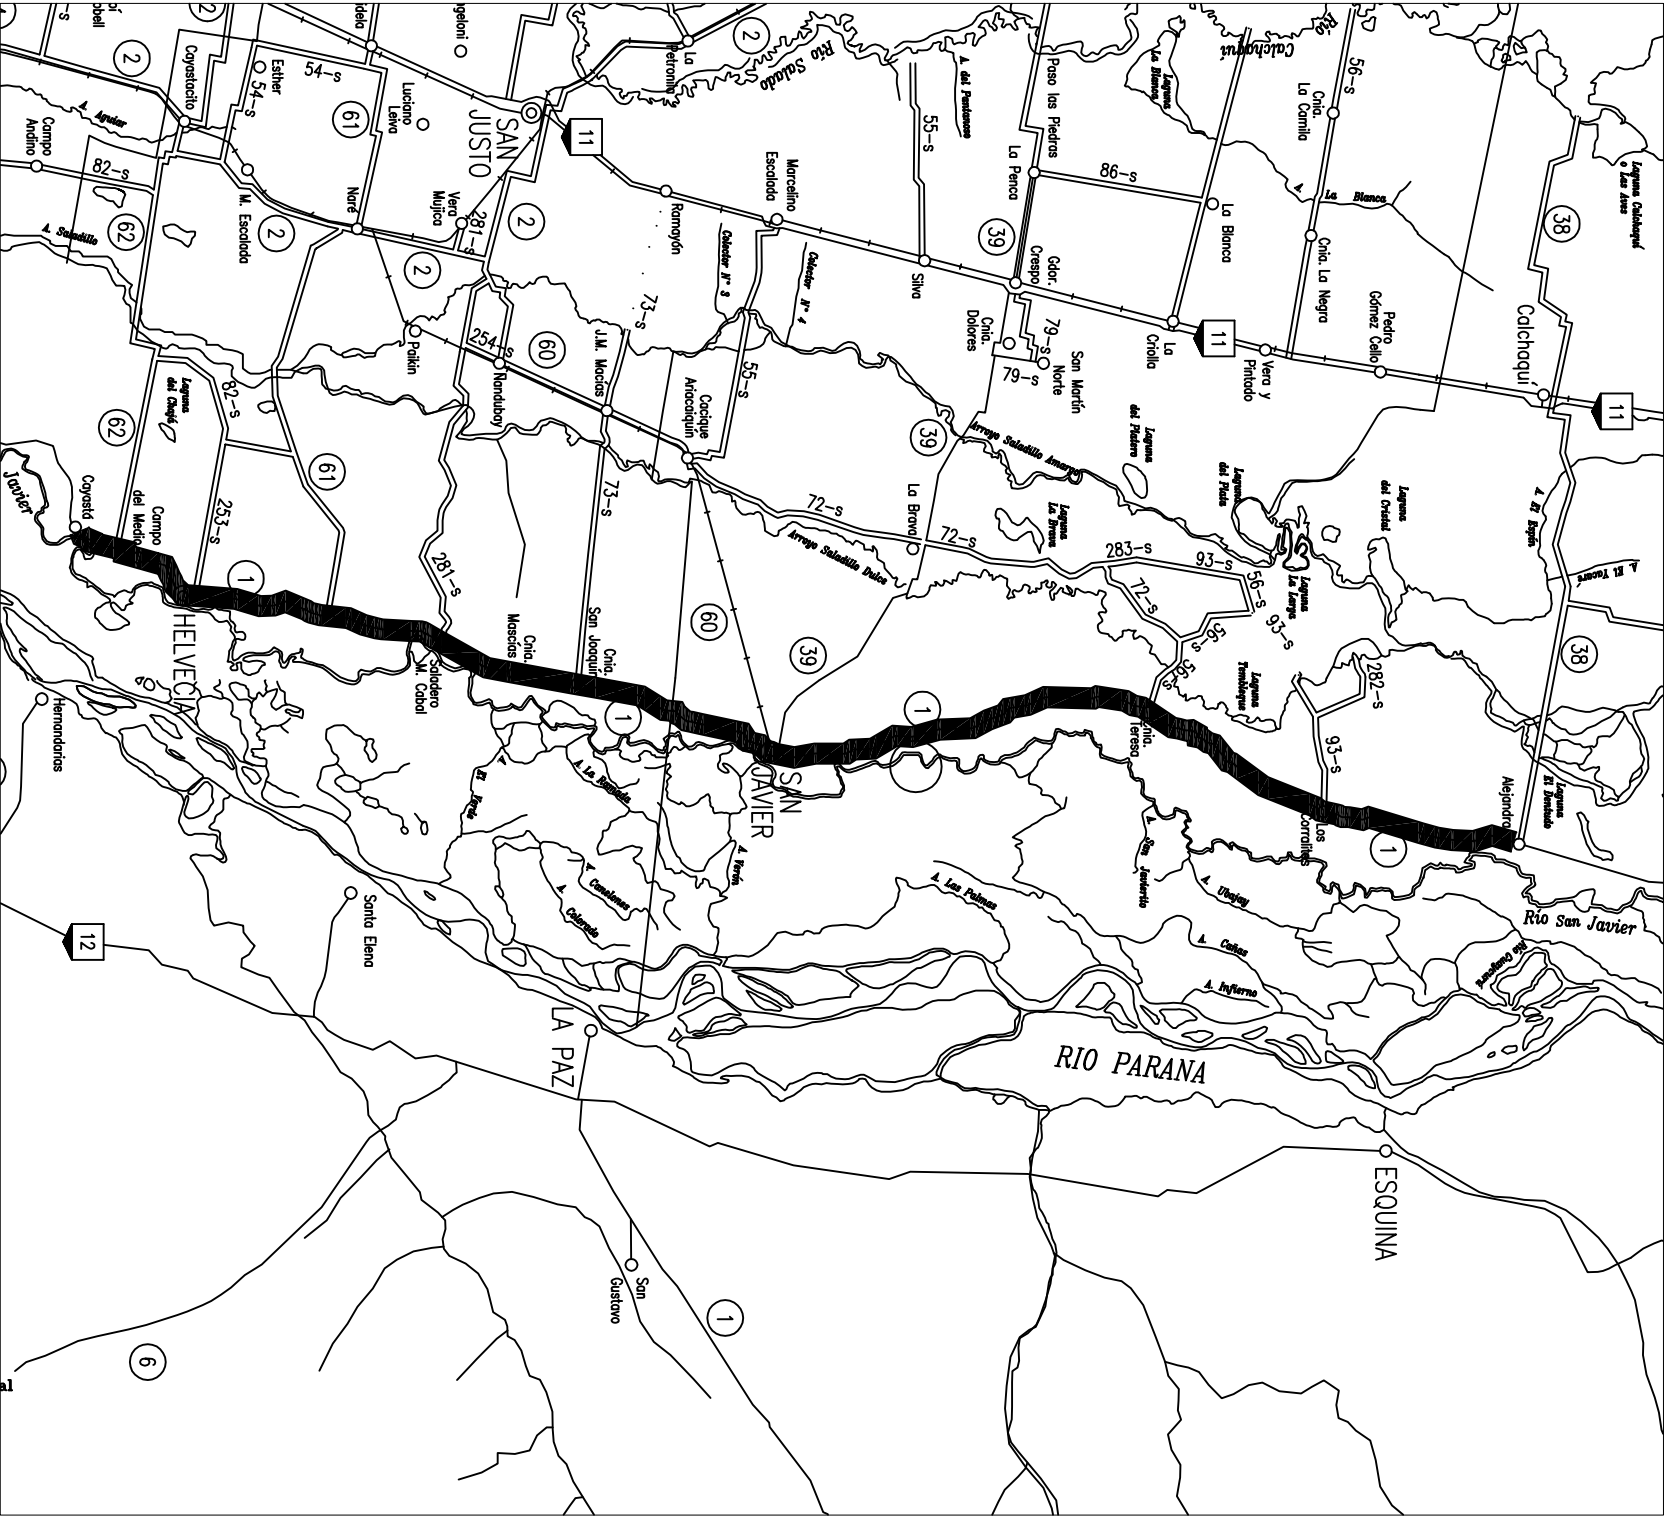


PROVINCIA DE SANTA FE
DEPARTAMENTOS GARAY Y SAN JAVIER

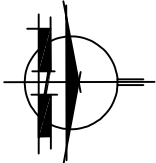

PROVINCIA DE SANTA FE
DIRECCION PROVINCIAL DE VIALIDAD
DIRECCION DE ESTUDIOS Y PROYECTOS

REPARACIÓN DE TRAMOS		PLANO N°
OBRA: RUTA PROVINCIAL N°1		ESCALA: 1:750000
TRAMO: CAYASTÁ - ALEJANDRA		PROYECTISTA:
FECHA: JUNIO / 2017		OPERADOR:
DIRECTOR: ING. O. CONTURSI		DIBUJO:

CROQUIS DE UBICACIÓN

REFERENCIAS

- 12 RUTAS NACIONALES
- 1 RUTAS PROVINCIALES
- LÍMITE INTERPROVINCIAL
- LÍMITE DEPARTAMENTAL

