



DETALLE CARTELAS




Estribo

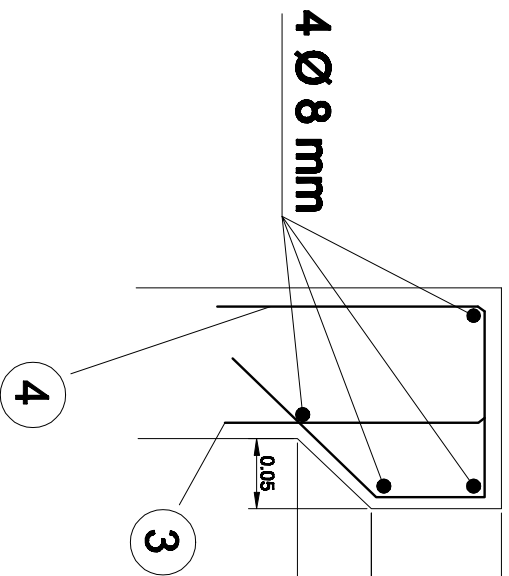

PLANTA

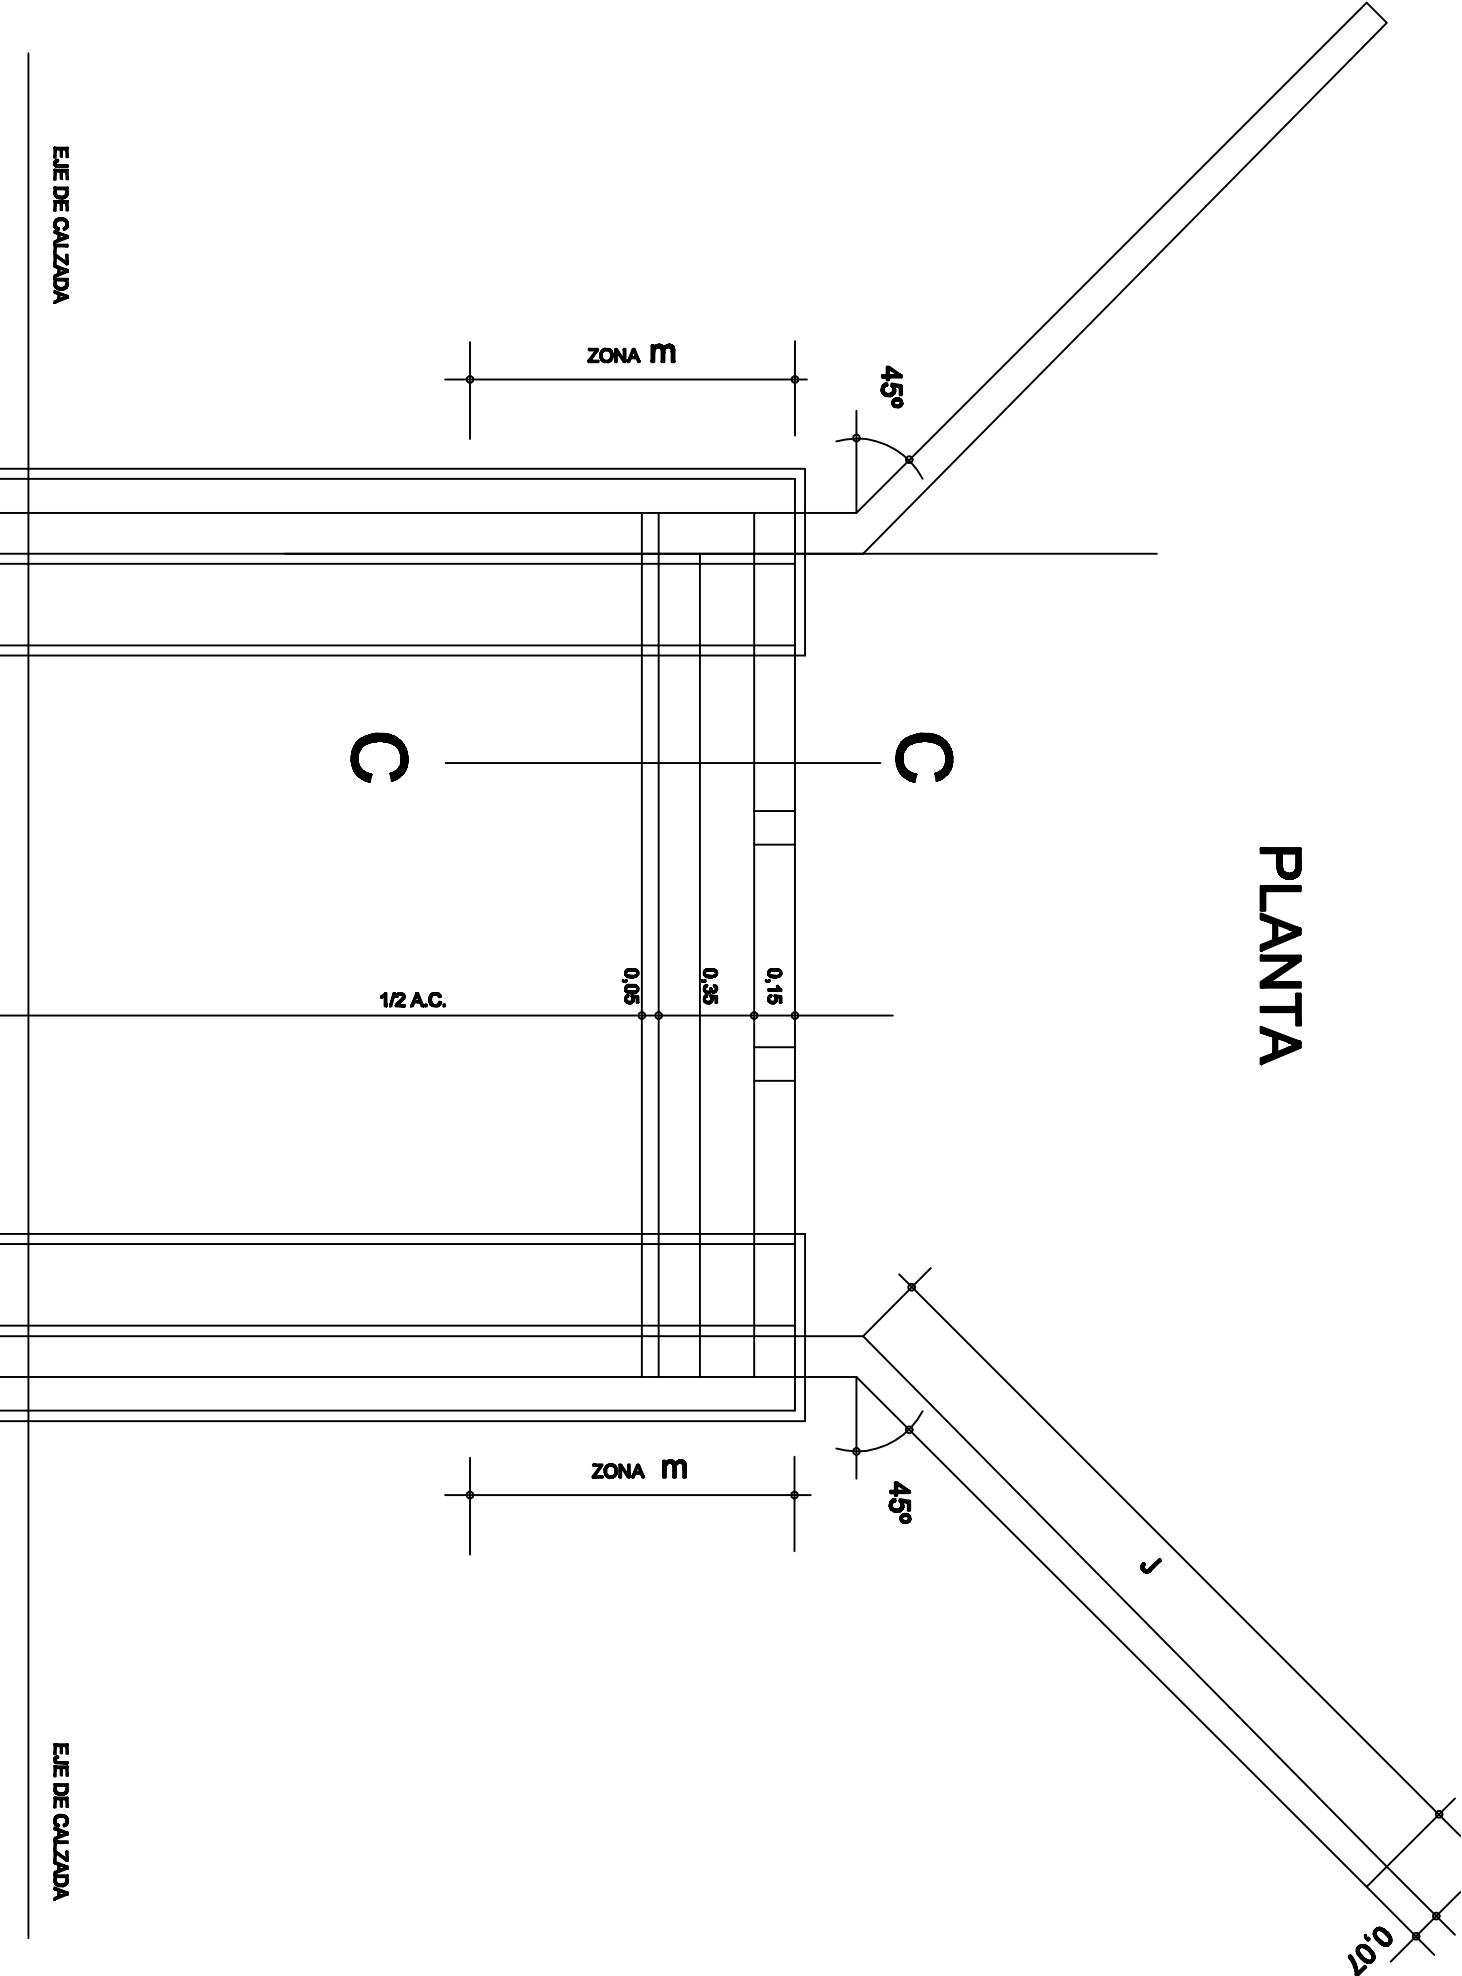

SECCIÓN B-B

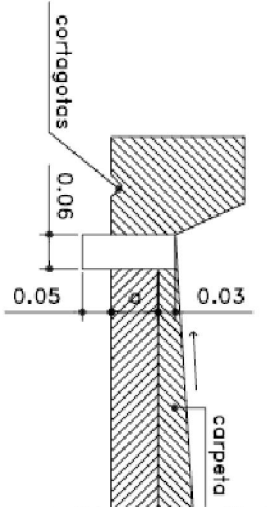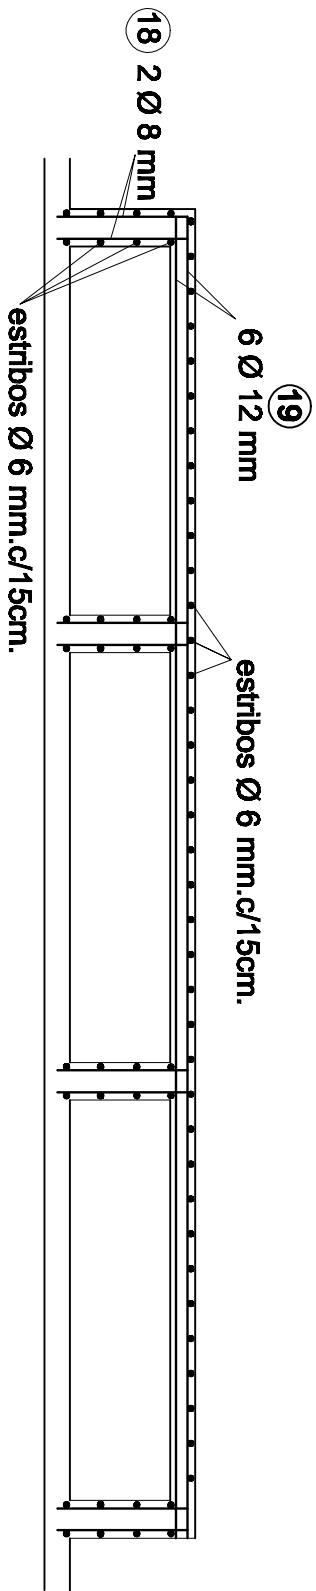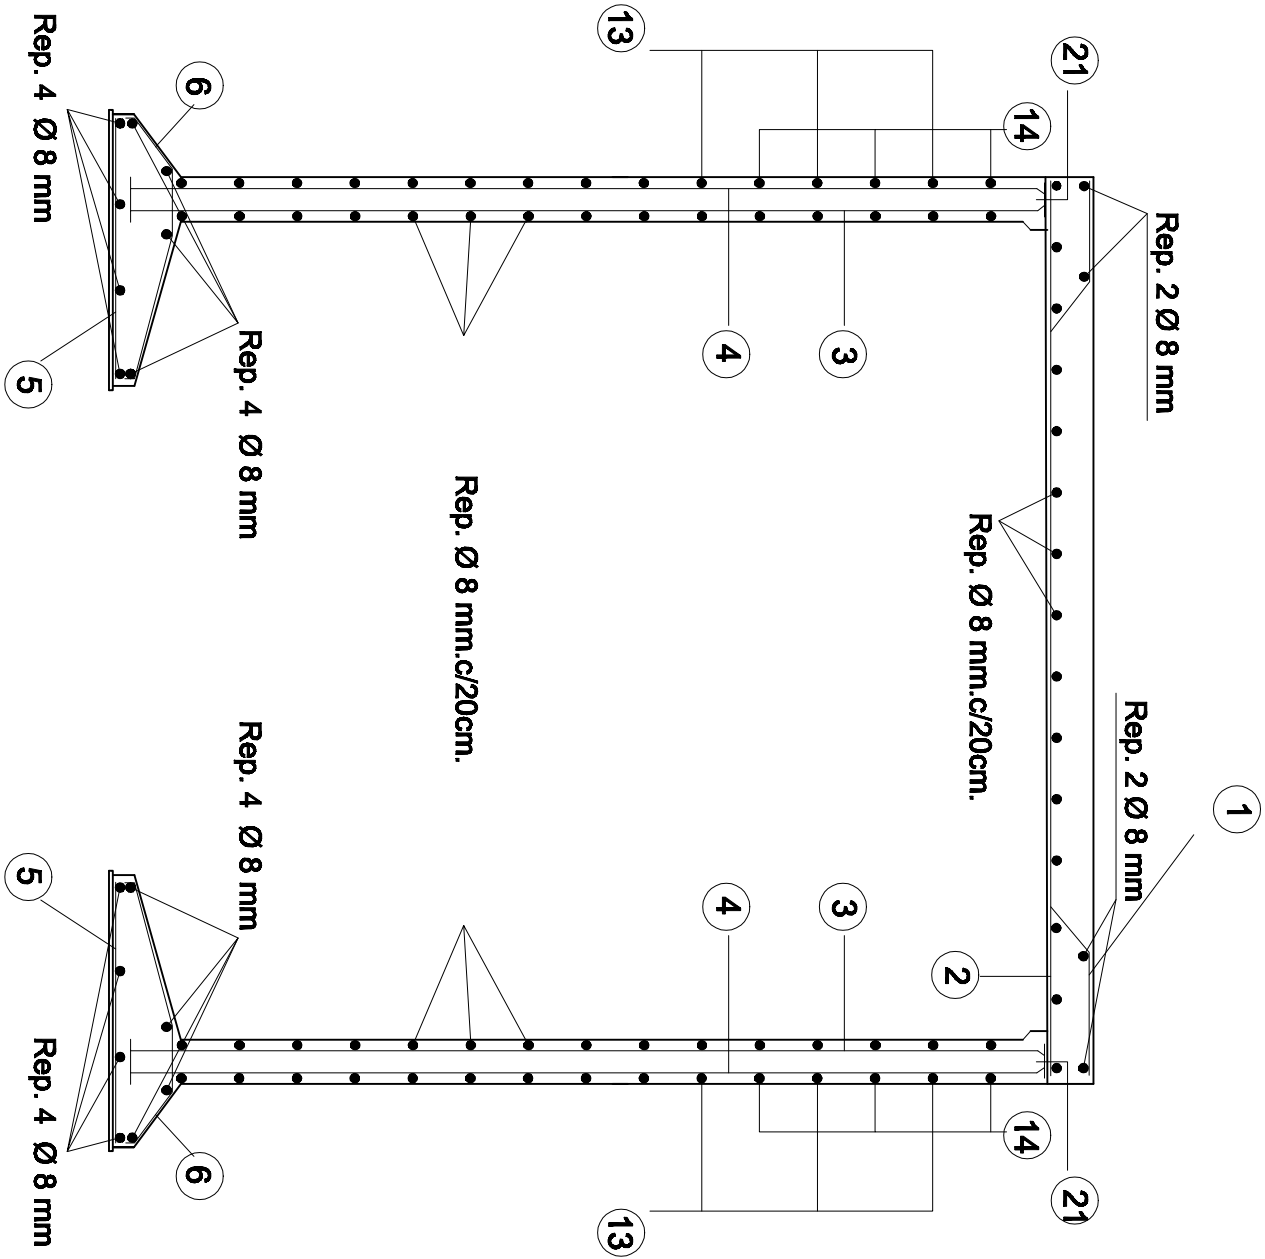

PVC Ø 60 mm en el centro del tramo

COMITE DE CUENCA CANAL PRINCIPAL N°
CANAL DE DESAGÜE BAJOS DE MERLO
VARIANTE POR CANAL LA JUANITA

ALCANTARILLA TIPO	A-2 Recta con vereda y baranda
PROGRESIVA	9+100 km
TRAMOS	1
L'	4.00 m
LUZ SENTIDO EJE CAMINO	4.00 m
ANCHO DE CALZADA	7.00 m
H	4.00 m
Angulo eje α	90 °

PROGRESIVA : 9+100

Plano 2