


COMPUTO MATERIALES

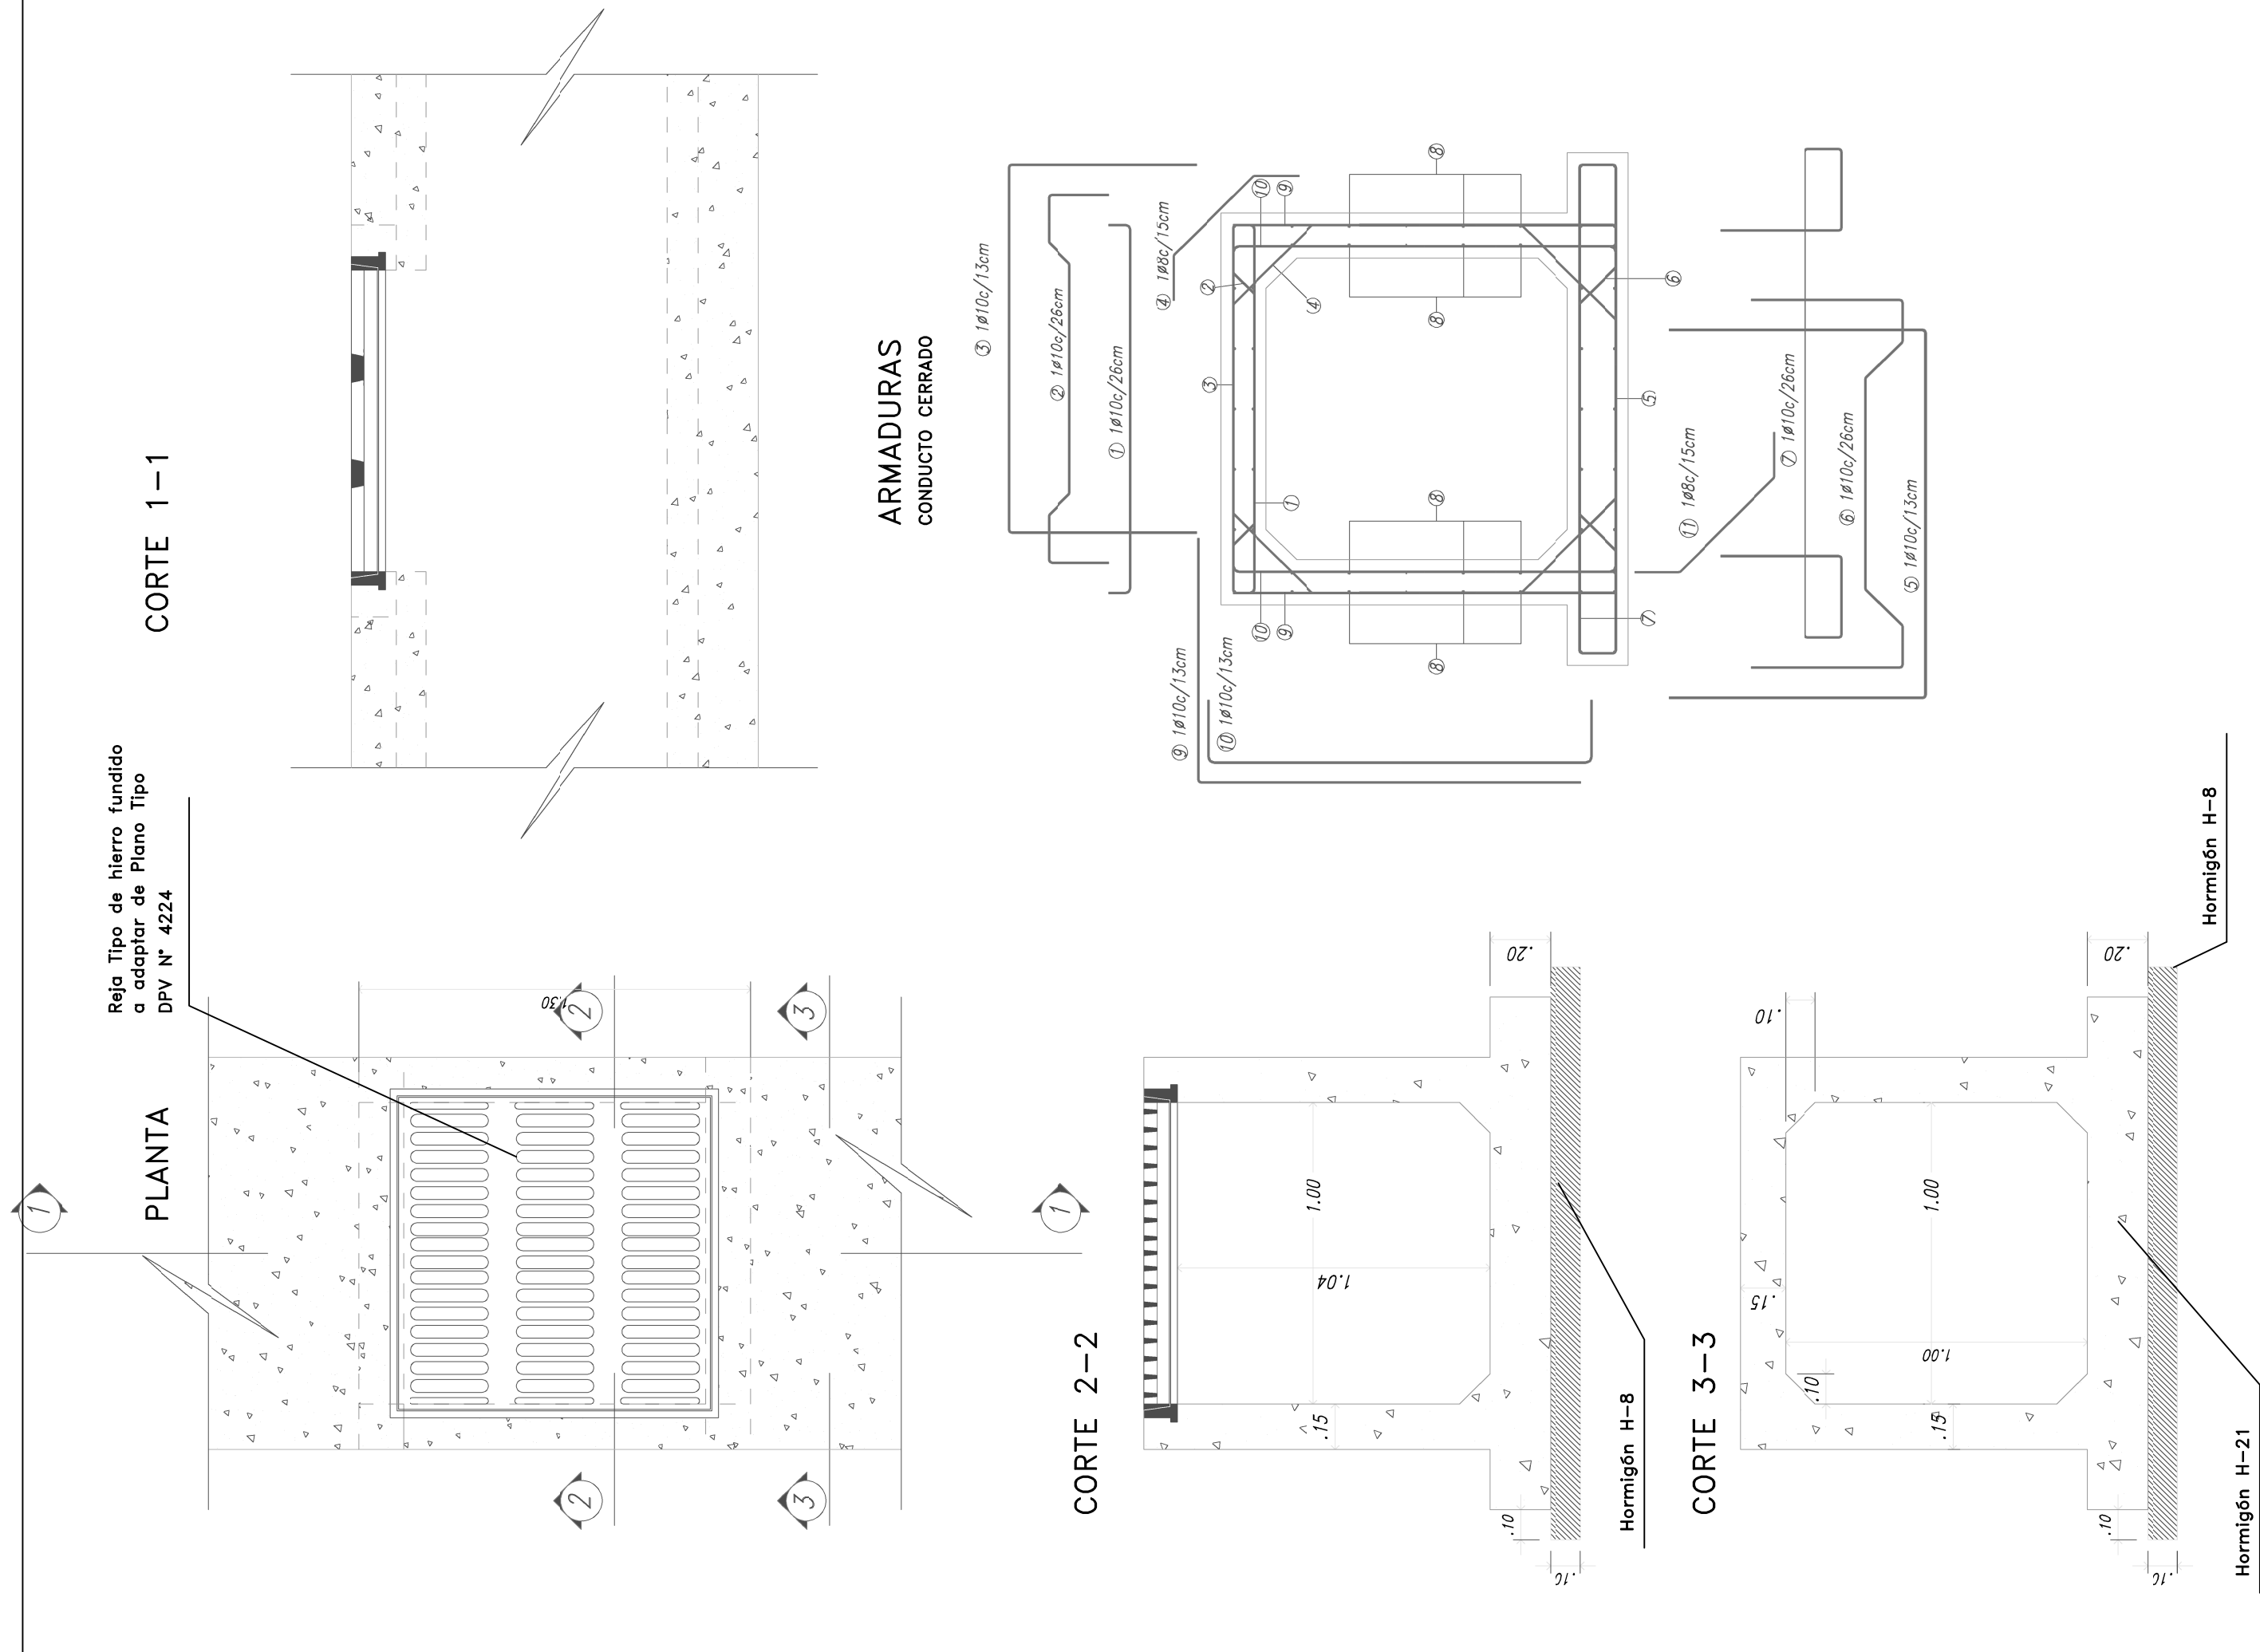


Nota: el cómputo definitivo de armaduras se adecuuará a las dimensiones reales en obra.

PLANILLA DE DOBLADO DE HIERROS

EN 1m DE CONDUCTO CERRADO						
POSICIÓN	FORMA Y DIMENSIONES	Ø [mm]	sep. [cm]	cantidad/m de conducto	Long.a cortar Lc[m]	Peso [Kg.]
1		10	26	4	1.36	3
2		10	26	4	1.67	4
3		10	13	8	2.46	12
4		8	15	7x2	0.66	4
5		10	13	8	2.92	12
6		10	26	4	2.34	6
7		10	26	4	3.20	8
8		8	20	50	0.94	19
9		10	13	8x2	2.08	21
10		10	13	8x2	1.69	17
11		8	15	7x2	0.75	4

TOTAL kg. = 110

TOTAL kg. = 110

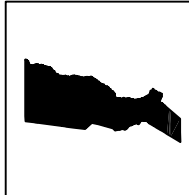

PROVINCIA DE SANTA FE

DIRECCION PROVINCIAL DE VIALIDAD
DIRECCION GENERAL DE PROYECTOS

PLANO N° 0070

OBRA: Ruta Provincial N°21

TRAMO: Villa Gob. Gálvez - Acceso a Alvear

AMPLIACIÓN DE CALZADAS

ECHA:
Diciembre 2013

DIRECTOR:

Ing Civil Regué Corina

OBRAS DE DESAGUE
CONDUCTO RECTANGULAR SIMPLE
DE H°A° B=1,00m H=1,00m

GEOMETRÍA Y ARMADURAS