



UBICACIÓN

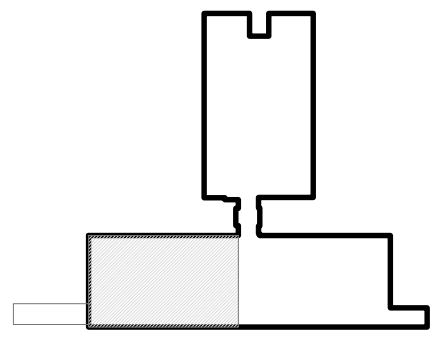


REFERENCIAS

- NOMBRE DE LOCAL
LOCAL 00
PISO X X CIELORASO
- A - PISO GRANITO PARA PULIR EN OBRA
B - H* A* RASPINADO
C - PISO EXISTENTE
D - CIELORRASO EXISTENTE
E - CIELORRASO PLACA DE YESO JUNTA TOMADA
F - LOSA PINTADA
G - PLACA CEMENTICIA
ESPECIFICACIONES SEGÚN PLIEGO

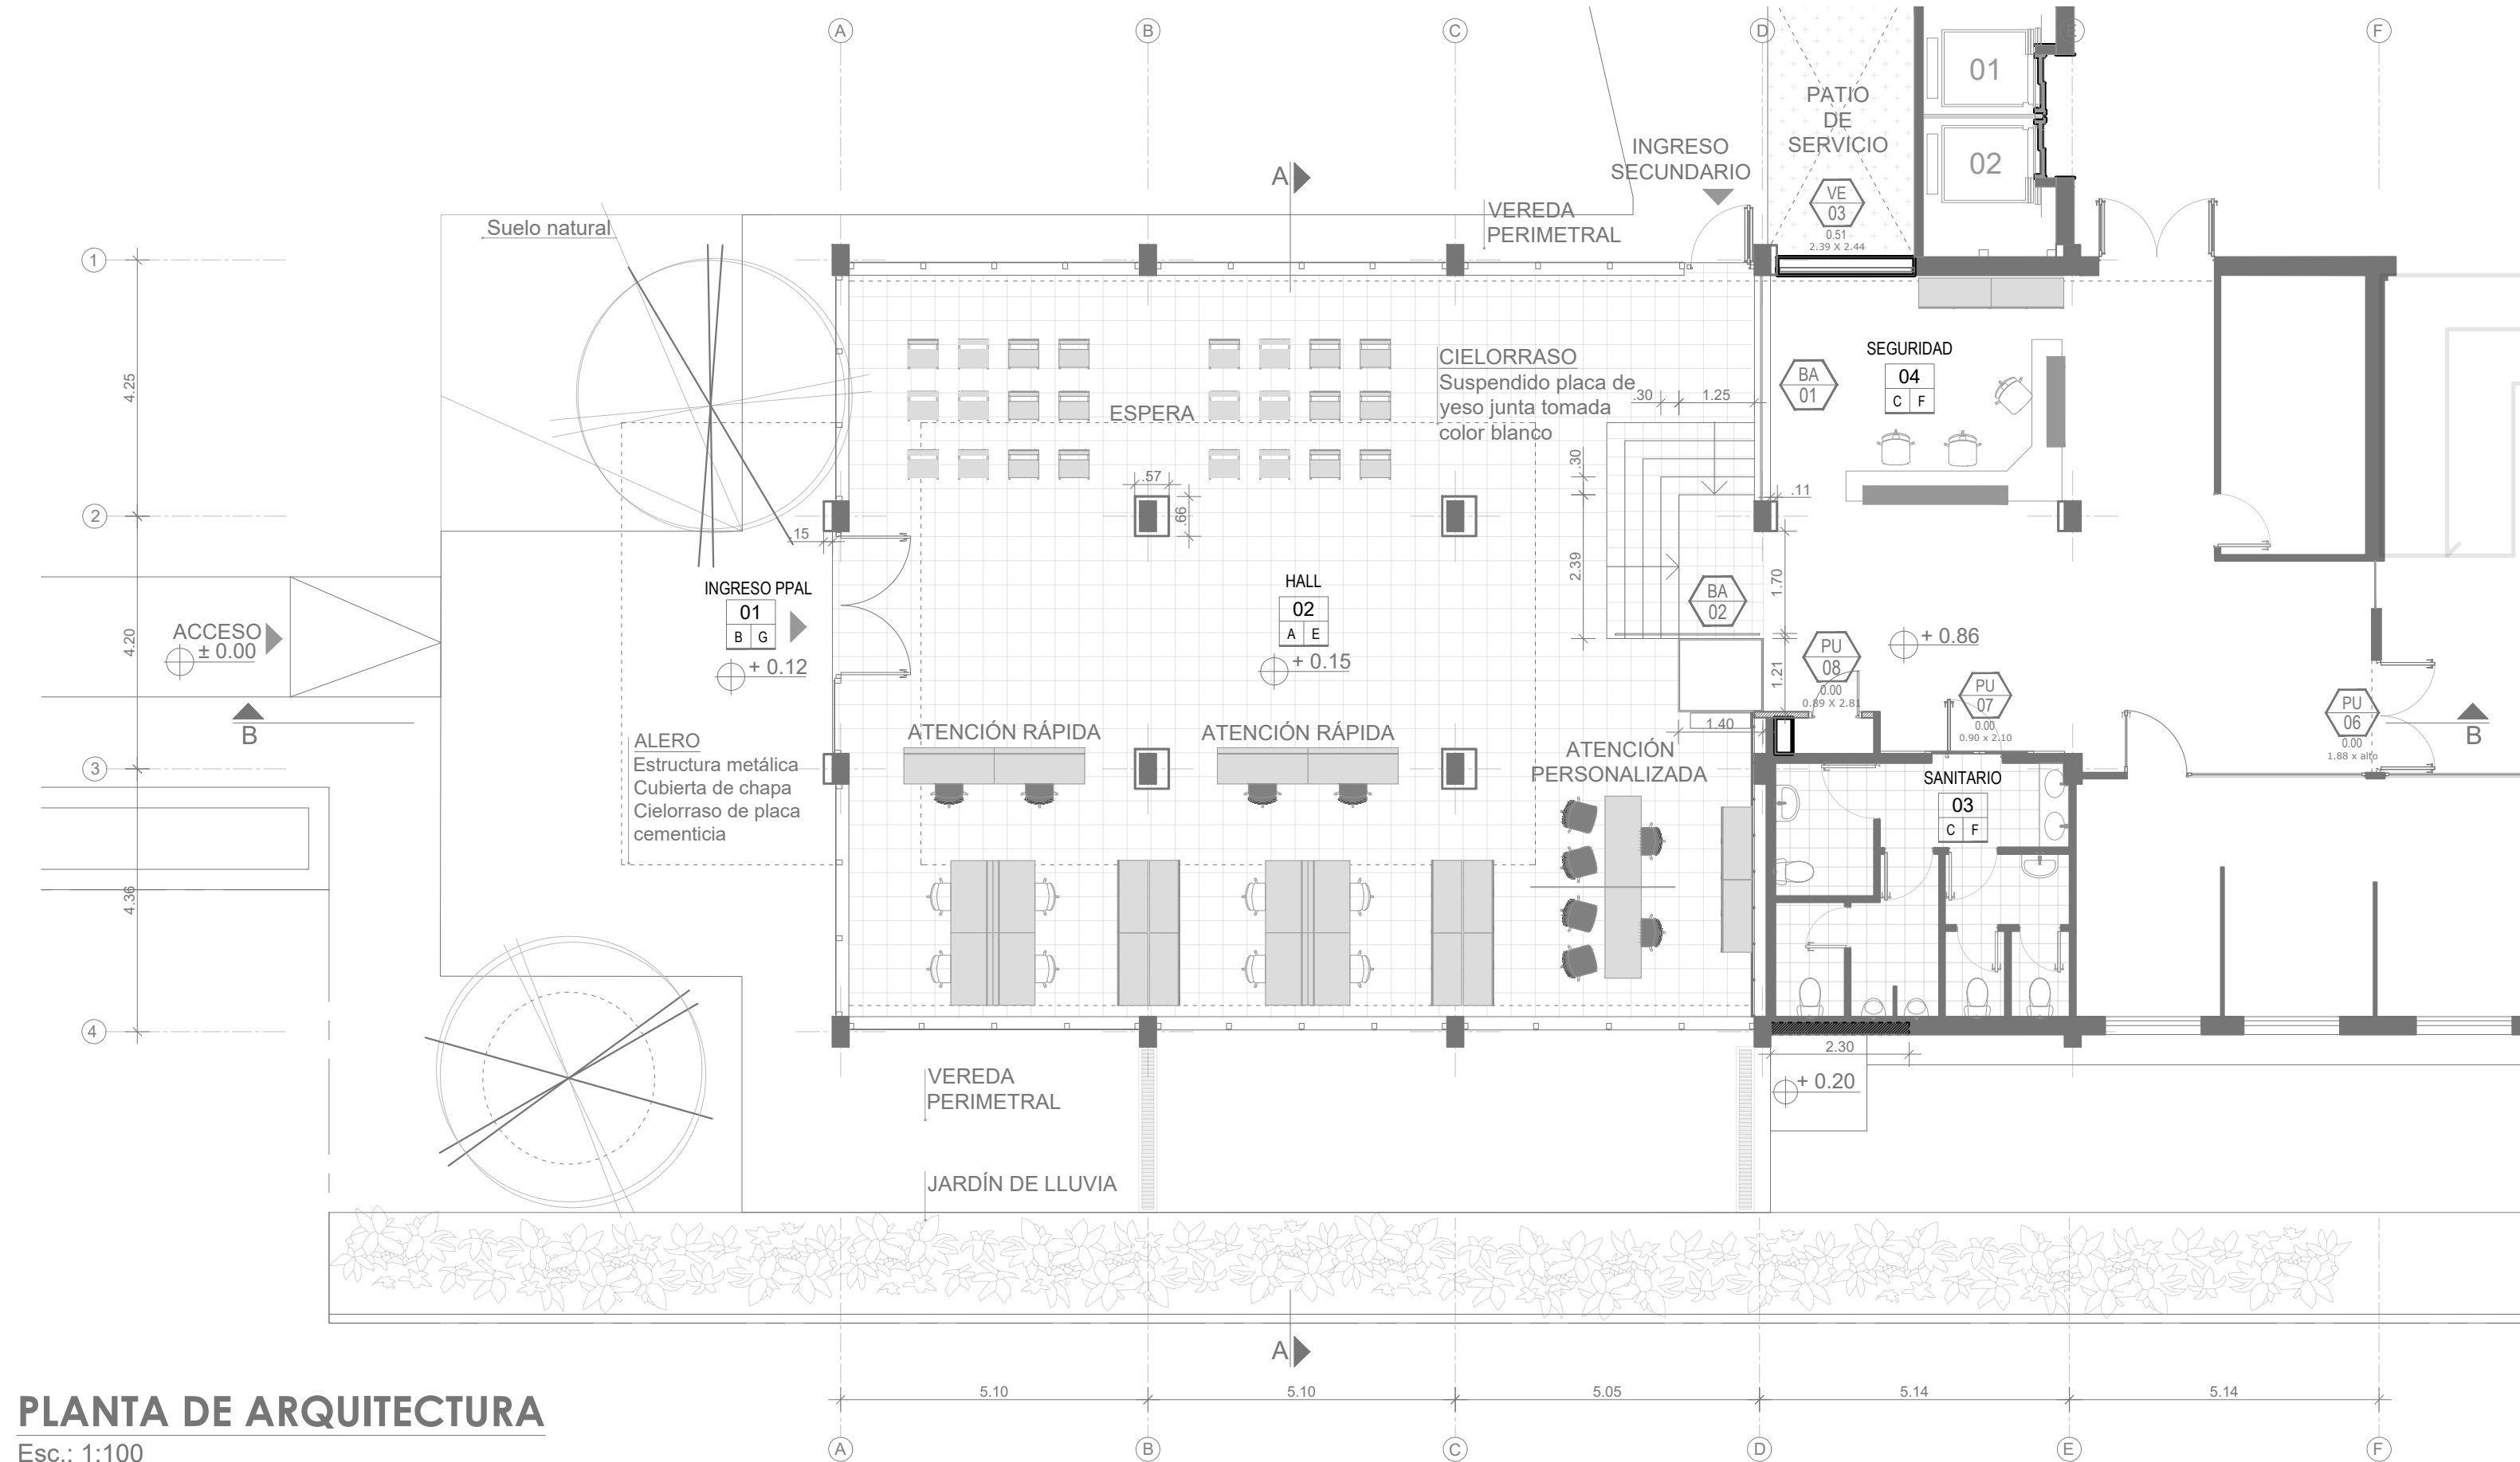


PLANTA DE ARQUITECTURA

Esc.: 1:100

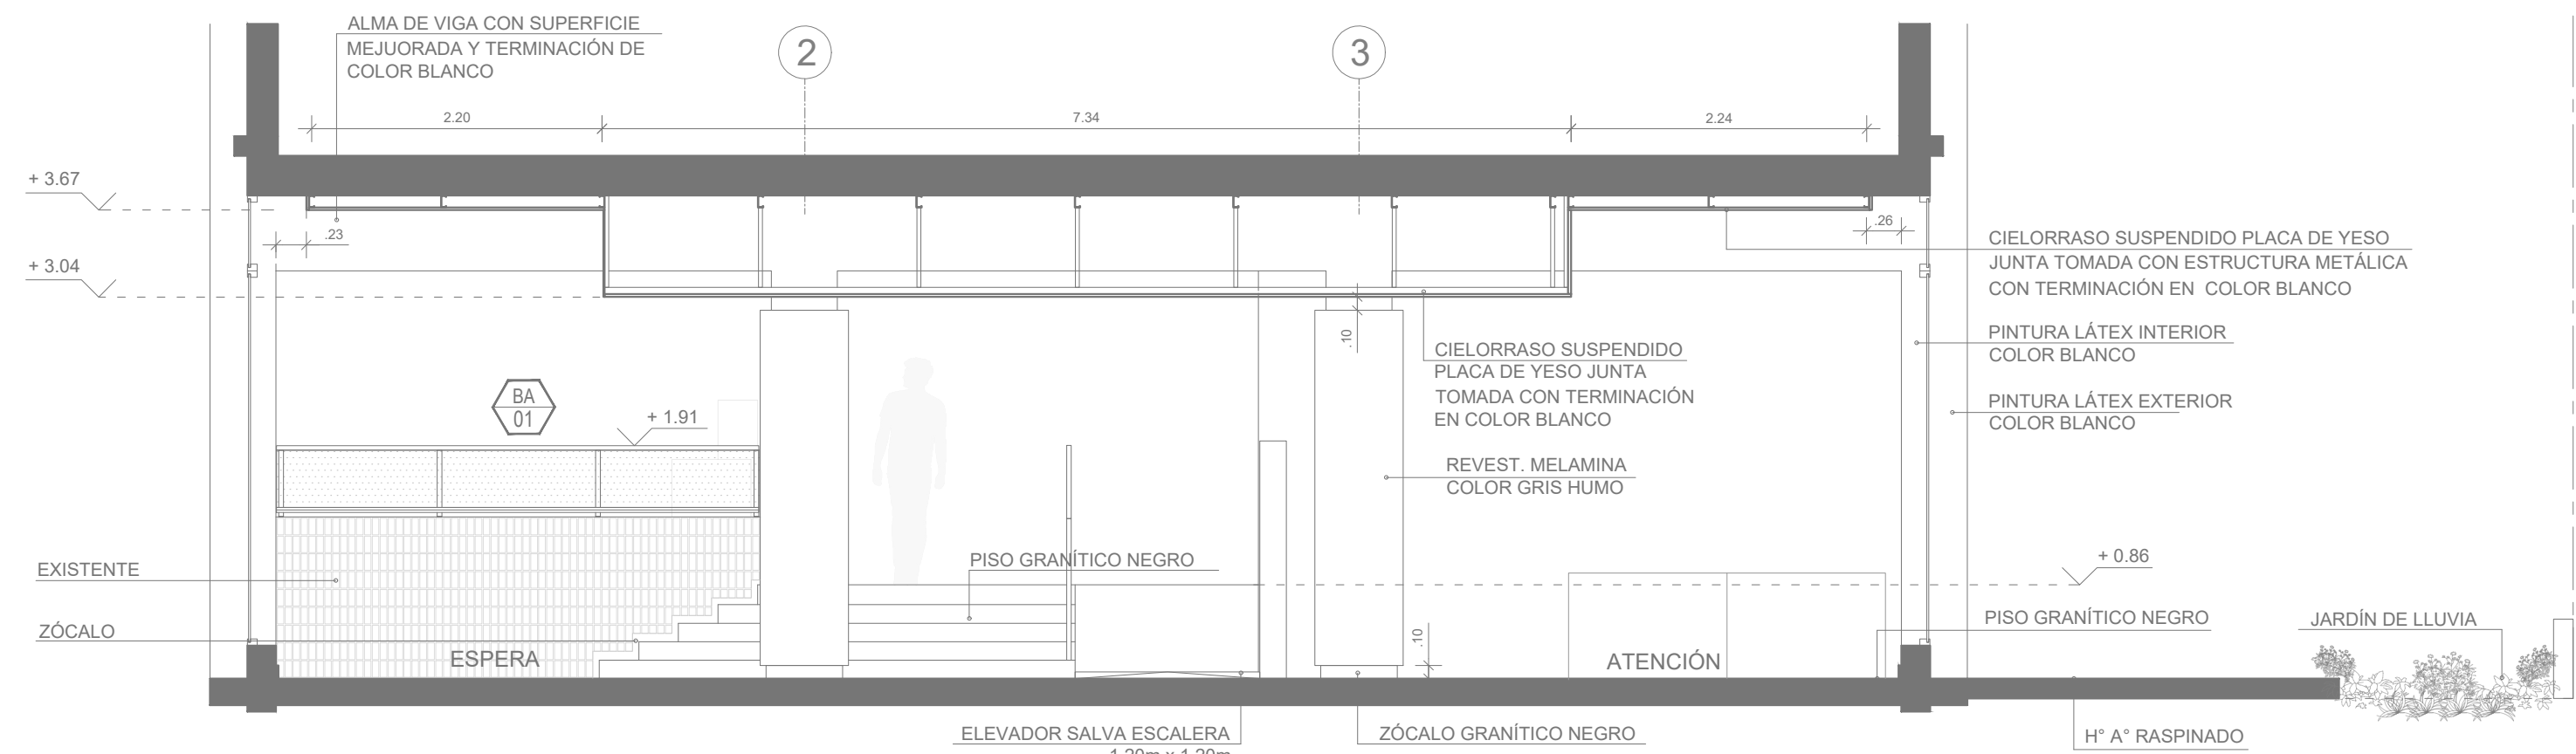


CORTE A-A

Esc.: 1:50

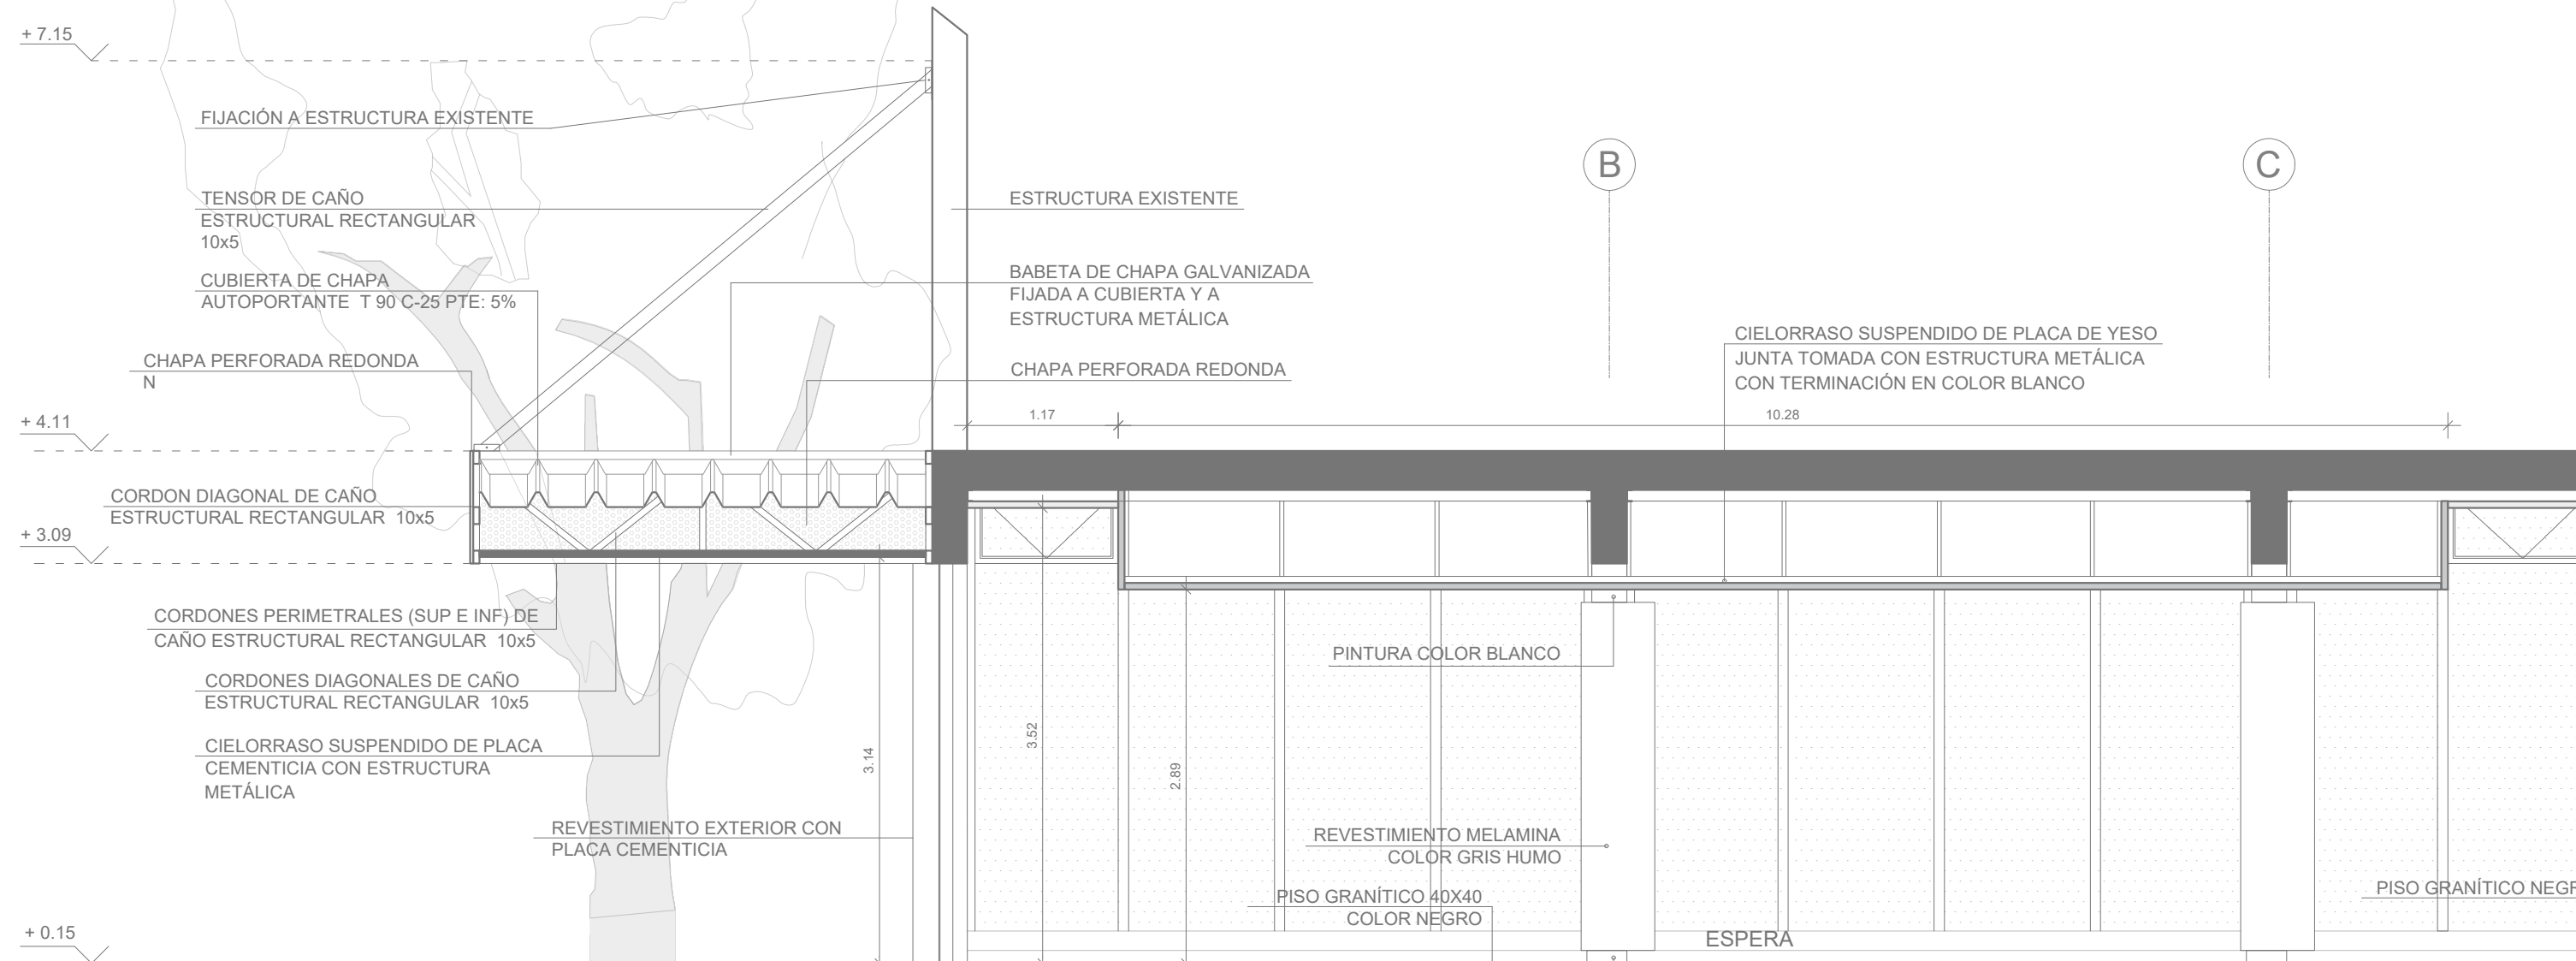

CORTE B-B


Esc.: 1:50

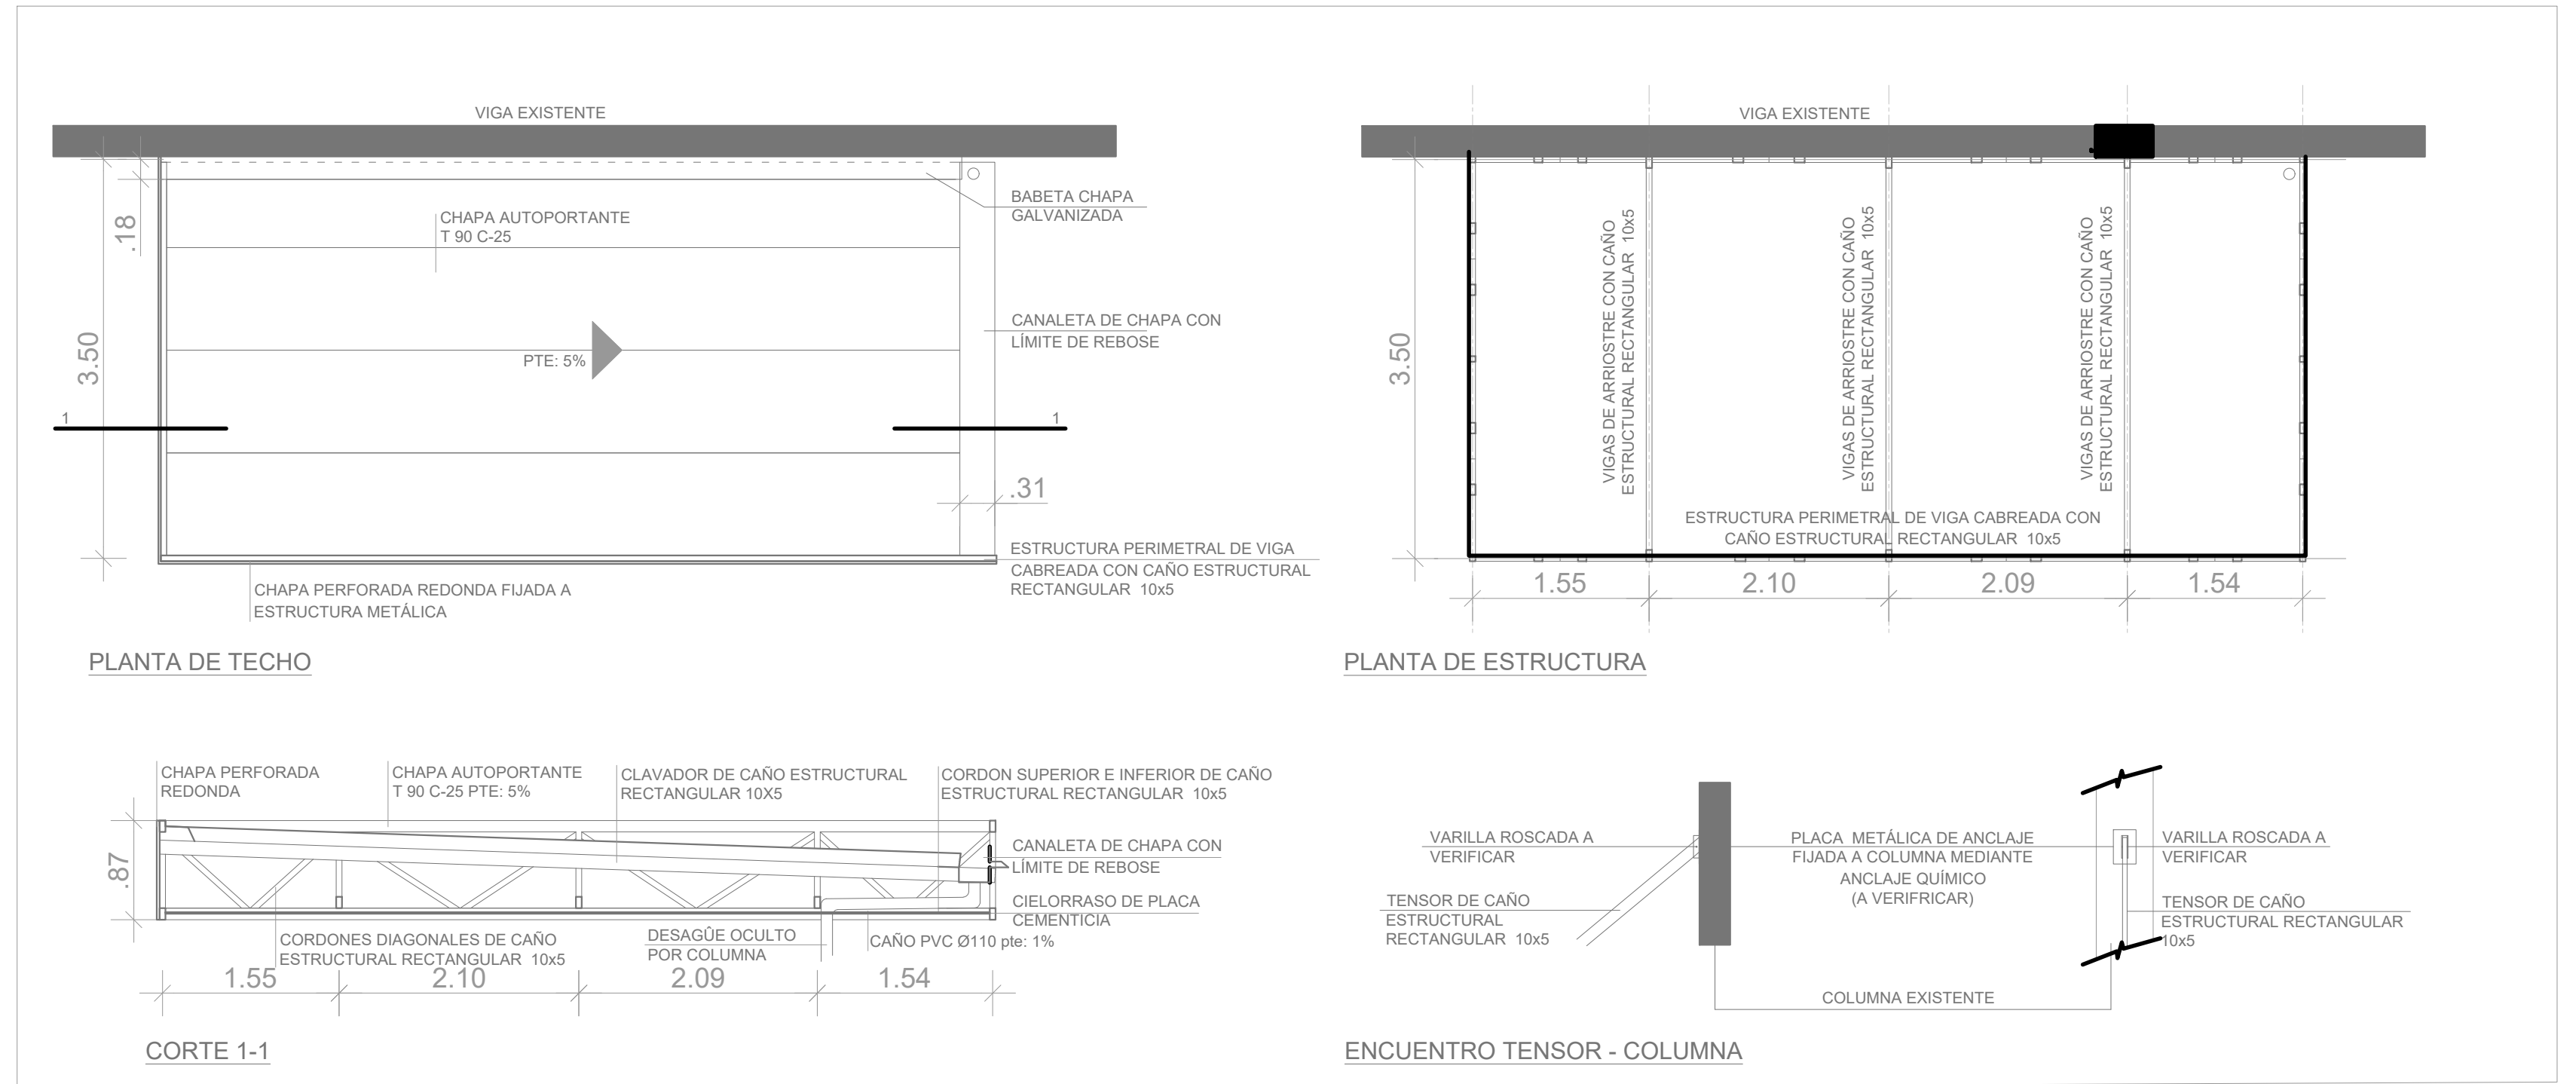

PLANTA DE TECHO

DETALLE ALERO

Esc.: 1:50

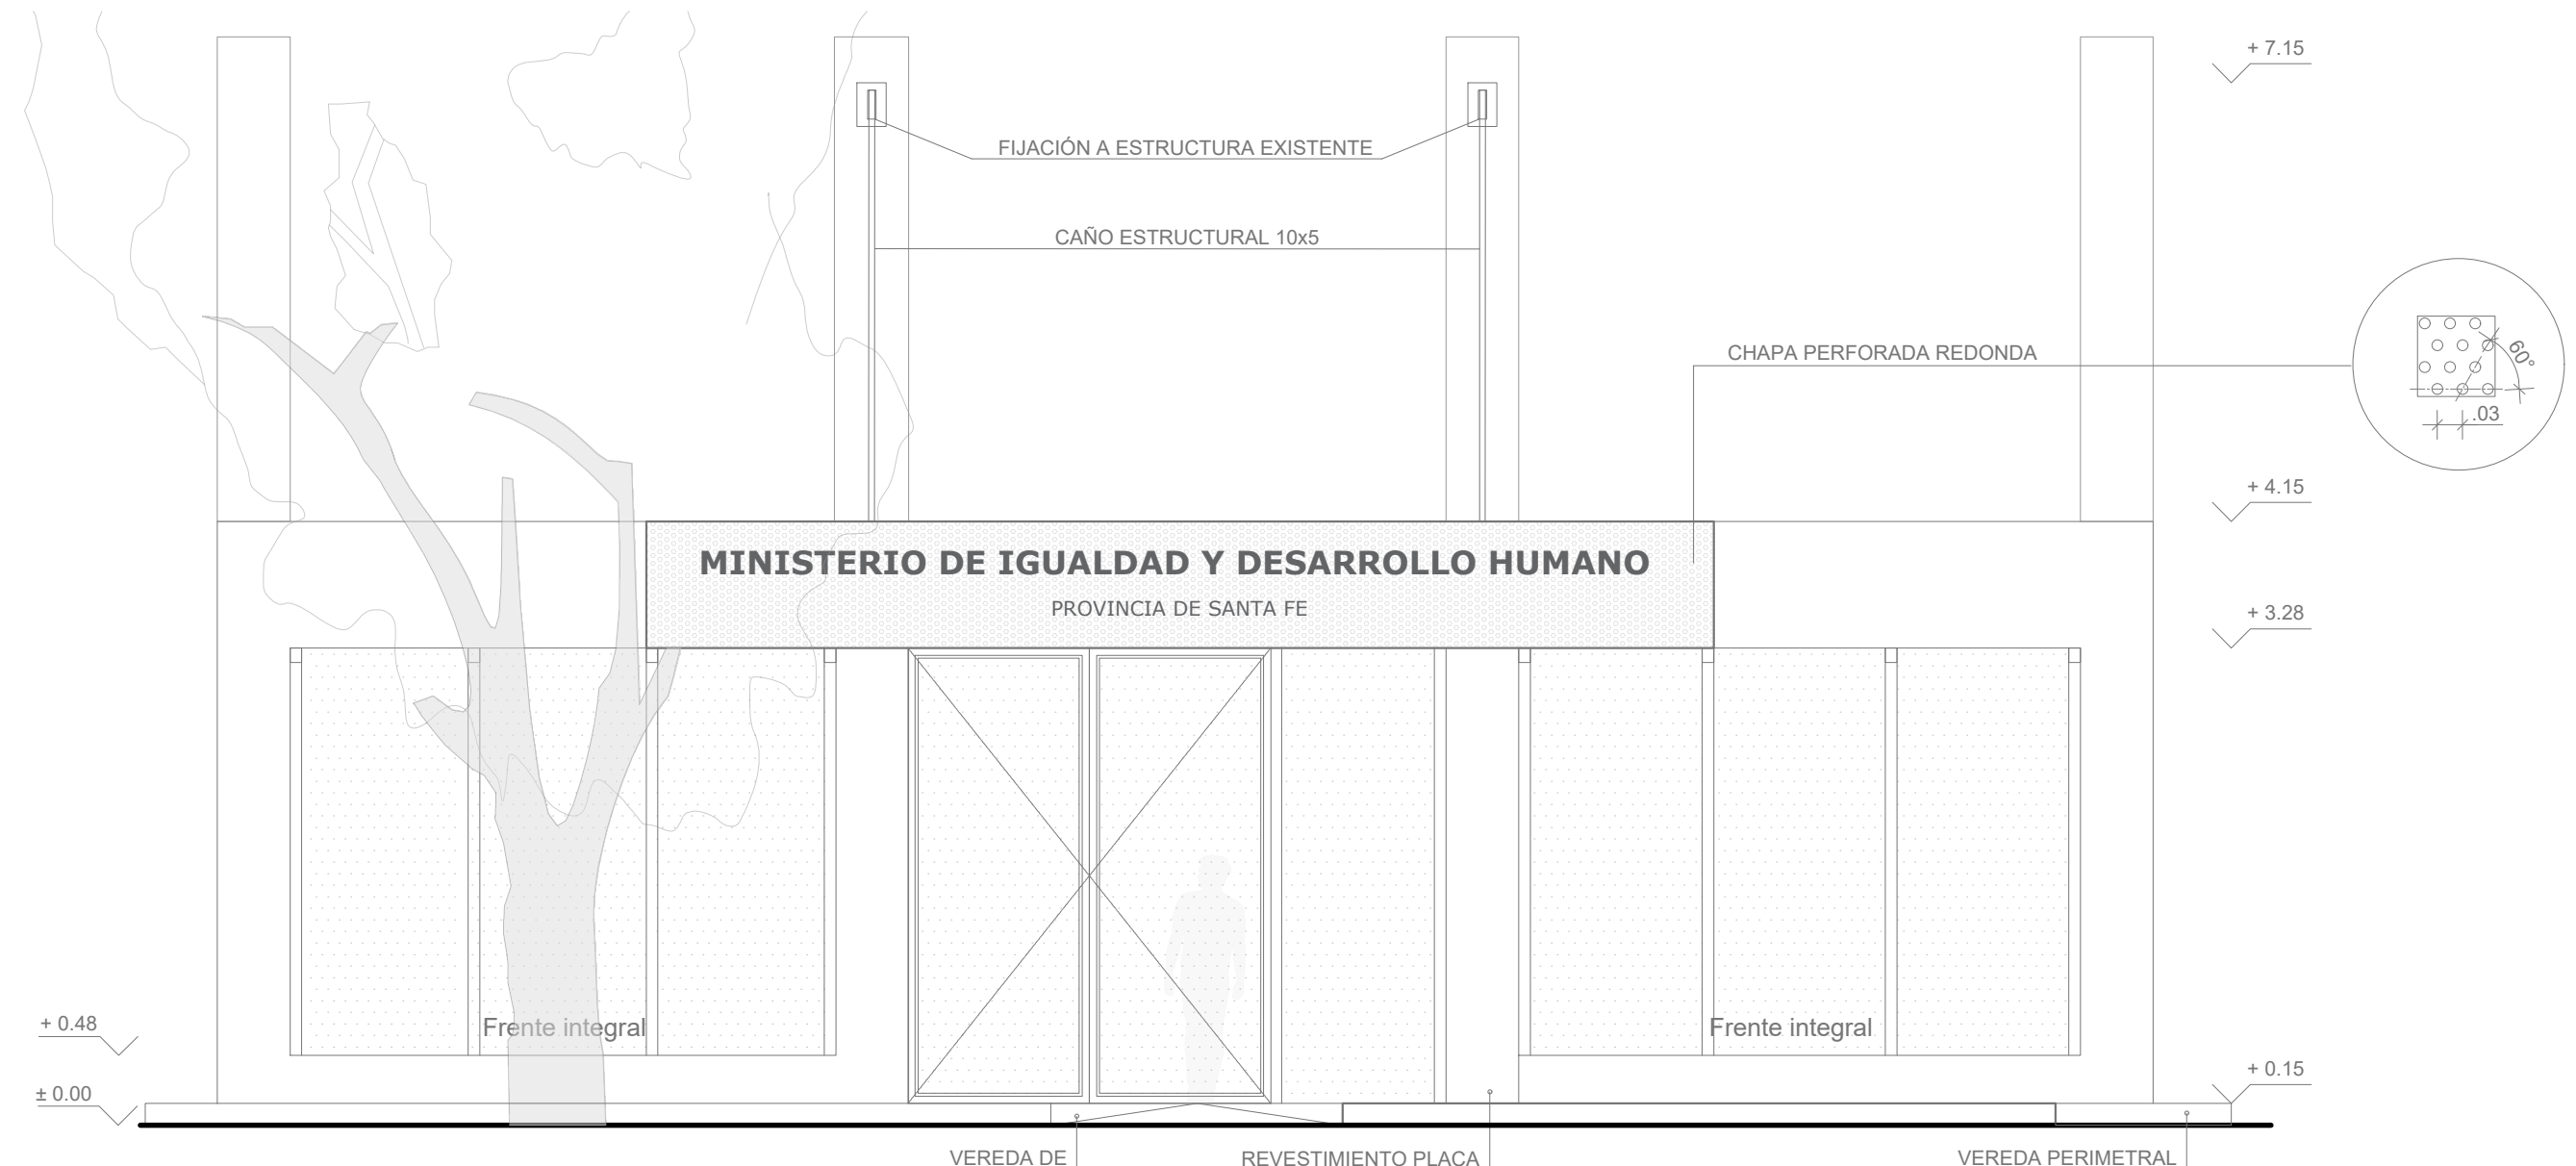

FACHADA OESTE

Esc.: 1:50



PLANTA DE ESTRUCTURA

ENCUENTRO TENSOR - COLUMNA



Ministerio de Igualdad
y Desarrollo Humano

DEPARTAMENTO
PROFESIONAL
DE ARQUITECTURA

Avda. Alte. Brown 6998
Santa Fe - Argentina
+54 9 342 - 4579289

OBRA
REFORMAS
EN HALL E INGRESO
"SEDE MyDH"

UBICACIÓN



AV. ALTE. BROWN
SANTA FE - DEPTO. LA CAPITAL

Rubro / Especialidad
ARQUITECTURA

Plano
PLANTAS
ALZADOS

Escala de Dibujo
Fecha
ABR - 2026

Observaciones / Revisión

Todas las medidas se verificarán en obra


ID Plano Número

AR - 01



Avda. Alte. Brown 6998
Santa Fe - Argentina
+54 9 342 - 4579289

UBICACIÓN 

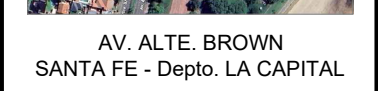

Plano
PLUVIAL

Observaciones / Revisión

ID Plano	Número
----------	--------


I - 01



REFERENCIAS

- TABLERO SECUNDARIO
- LLAVE 1 PUNTO
- LLAVE 3 PUNTOS
- TOMACORRIENTE ESPECIAL
- TOMACORRIENTE
- CAJA CENTRAL EN CIELORRASO
- PLAFÓN 600 X 600
- TABLERO CON INTERRUPTORES
- LUZ DE EMERGENCIA
- CAJA RECTANGULAR PREVISTA EN REVESTIMIENTO DE MELAMINA
- LUMINARIA DE APLICAR 600X600 CON CUERPO DE ACERO
- LUMINARIA EMPOTRADA Ø22CM
- DISPLAY SEÑALÉTICO CON FUENTE DE LUZ LED. LEYENDA: SE. SALIDA DE EMERGENCIA
- E-LED. LUMINARIA AUTÓNOMA DE EMERGENCIA

ESPECIFICACIONES TECNICAS SEGÚN PLIEGO

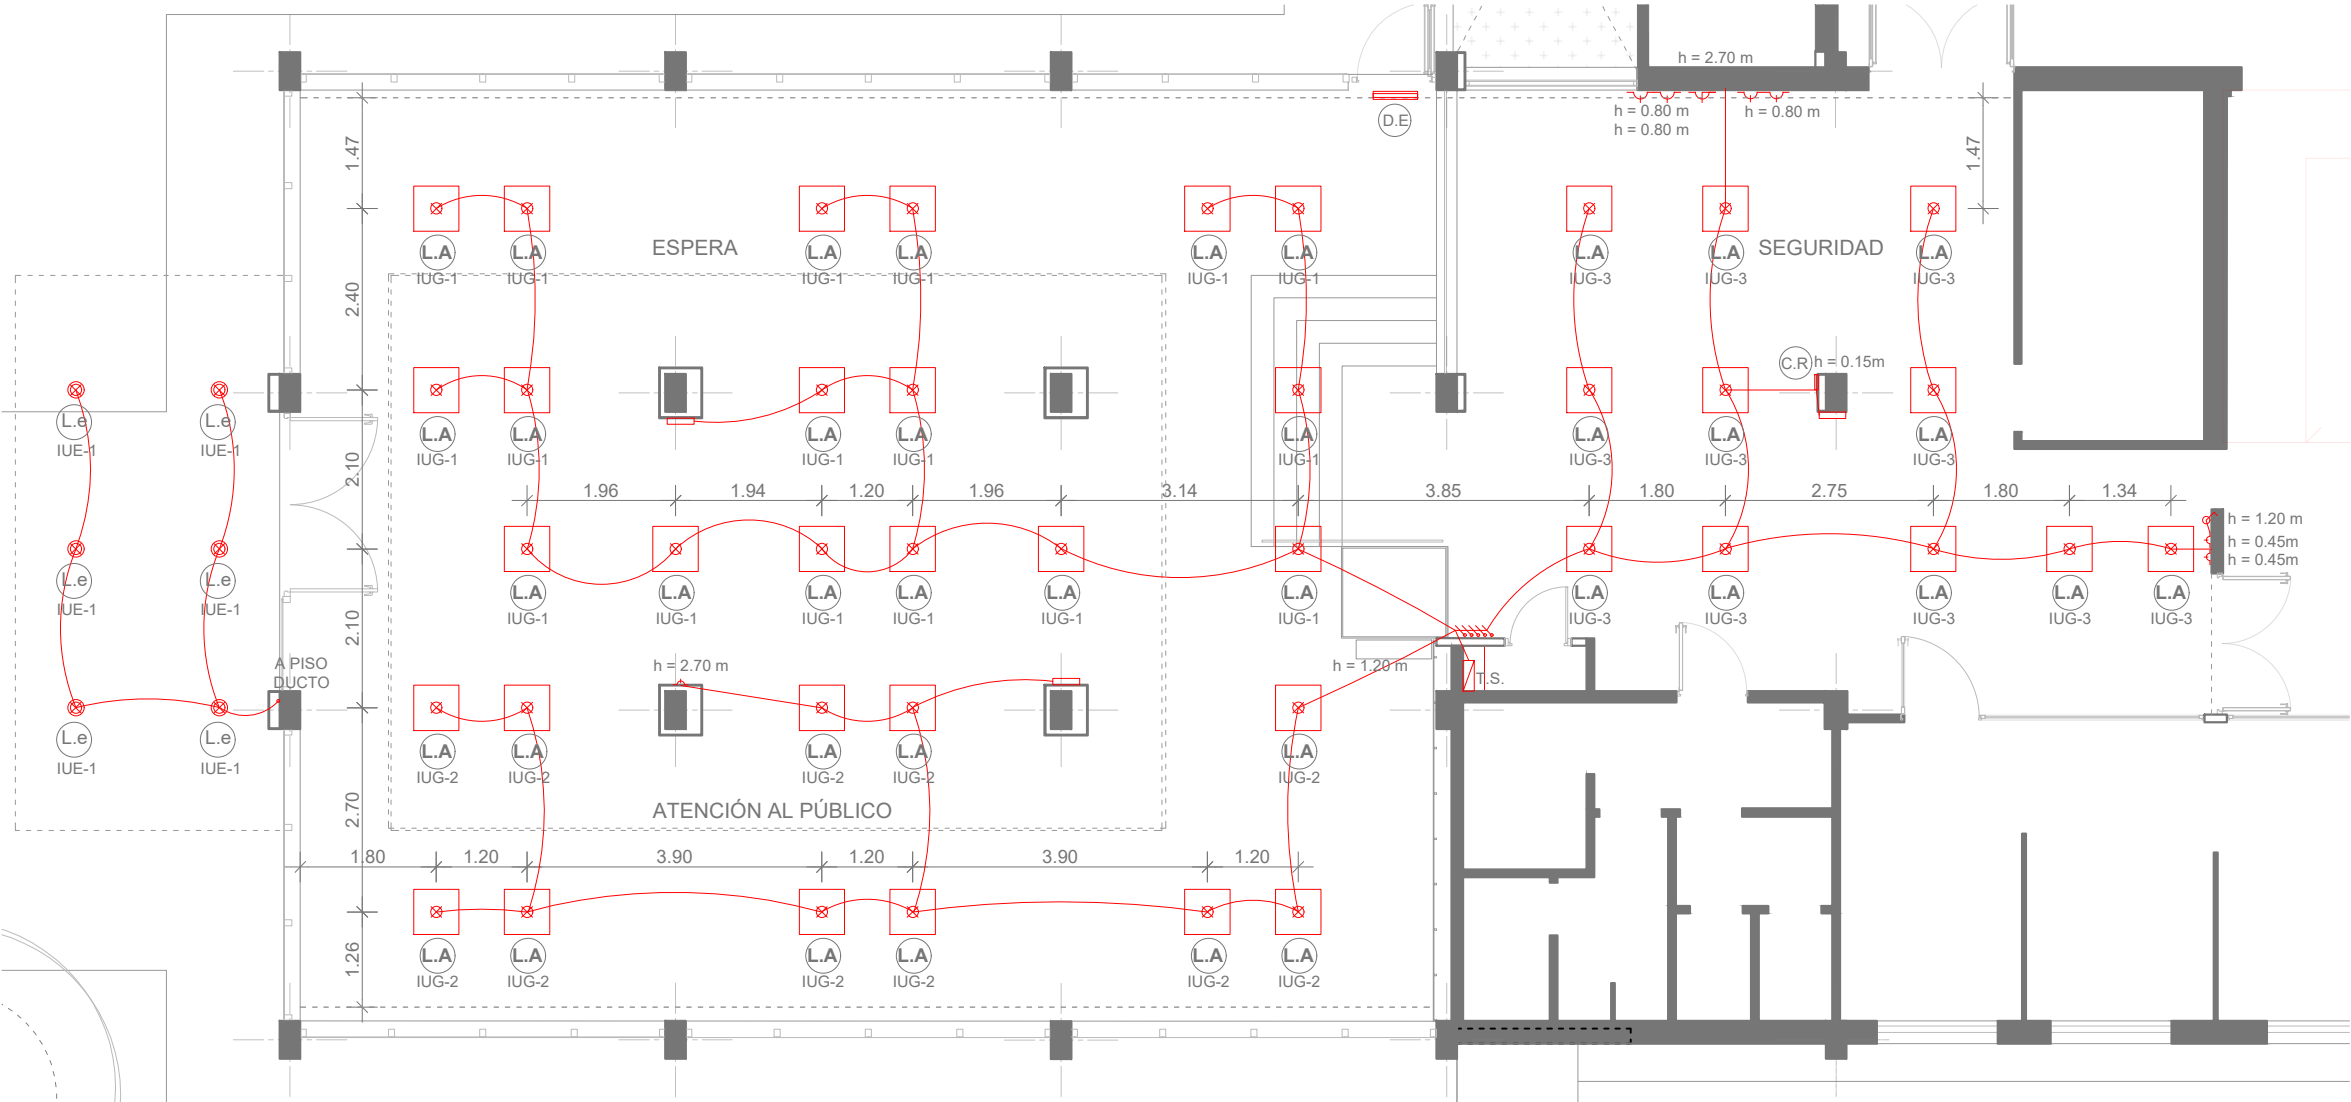CIRCUITO 1 (IUG-1)
ESPERACIRCUITO 2 (IUG-2)
ATENCIÓN AL PÚBLICOCIRCUITO 3 (IUG-3)
SEGURIDADCIRCUITO 4 (IUE-1)
EXTERIOR

ESQUEMA DE INSTALACIÓN ELÉCTRICA E ILUMINACIÓN
Esc.: 1:100



Ministerio de Igualdad y Desarrollo Humano

DEPARTAMENTO PROFESIONAL DE ARQUITECTURA

Avda. Alte. Brown 6998
Santa Fe - Argentina
+54 9 342 - 4579289

OBRA REFORMAS EN HALL E INGRESO "SEDE MlyDH"

UBICACIÓN



AV. ALTE. BROWN
SANTA FE - Depto. LA CAPITAL

Rubro / Especialidad
INSTALACIONES
Plano
ELÉCTRICA

Escala de Dibujo 1:100
Fecha MAR - 2026

Observaciones / Revisión

Todas las medidas se verificarán en obra

ID Plano
Número
1 - 02

REFERENCIAS

-  TABLERO SECUNDARIO

 TOMACORRIENTE


 TÓTEM BAJO ESCRITORIOS
-  CAJA RECTANGULAR PREVISTA EN REVESTIMIENTO DE MELAMINA

 LUMINARIA DE APLICAR 600X600 CON CUERPO DE ACERO
1. CAÑOS RÍGIDOS SEMIPESADOS (2Ø40 y 2Ø50)

2. CAJA PASE FUNCIONAL 4 VÍAS


3. PLATO CUADRADO 40X40
- ESPECIFICACIONES TÉCNICAS SEGÚN PLANOS Y PLIEGO

ESPECIFICACIONES TECNICAS SEGÚN PLIEGO
- Nota: superponer marco de plato 40X40 coincidente con damero




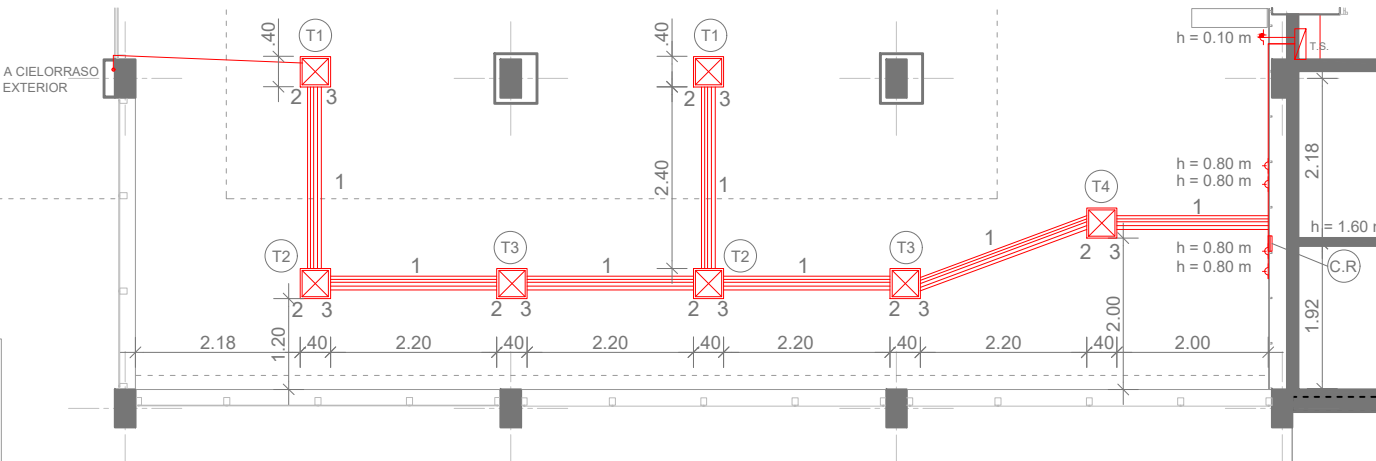


ESQUEMA DE INSTALACIÓN ELÉCTRICA E INFORMÁTICA POR PISO DUCTO

Esc.: 1:100

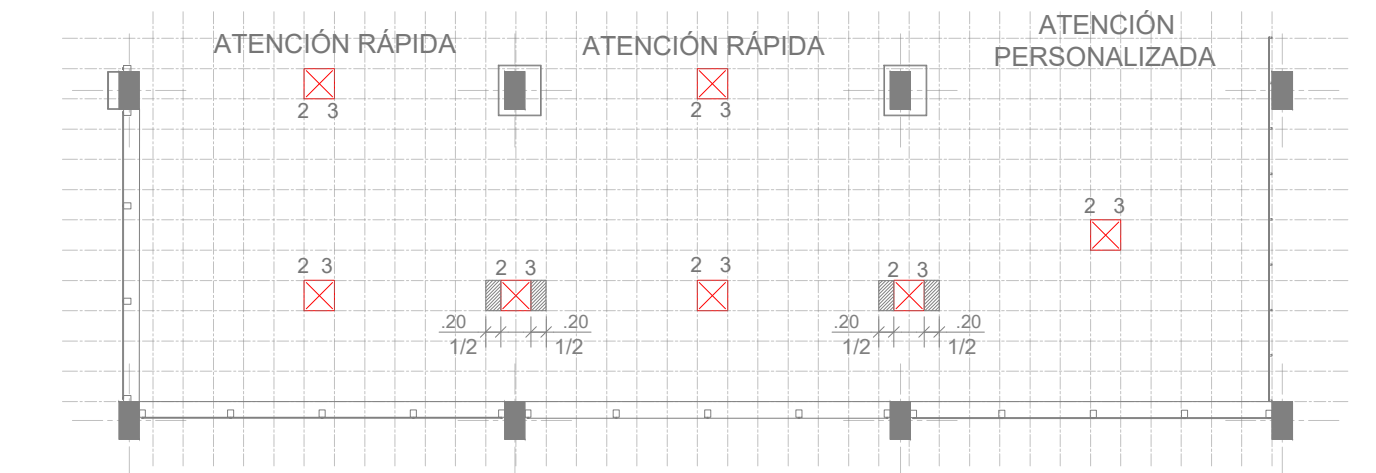

ESQUEMA DE MODULACIÓN DE PISO

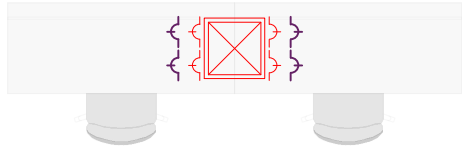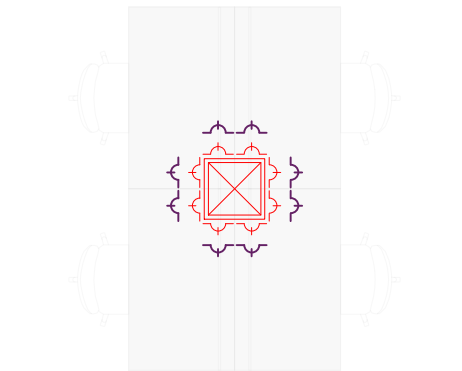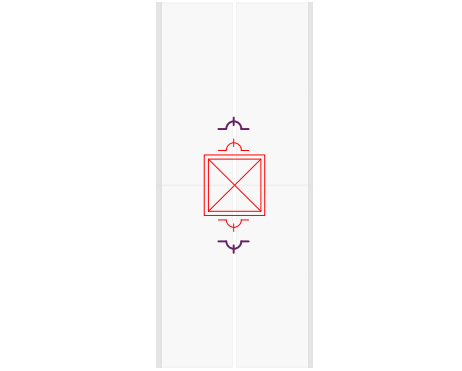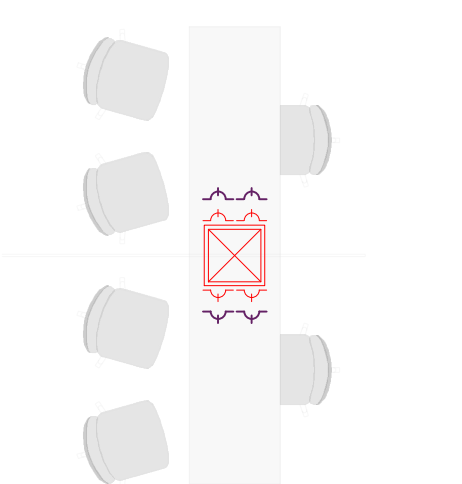ESQUEMA	DESCRIPCIÓN
	TÓTEM 1 (T1) PUESTO DE TRABAJO PARA ATENCIÓN RÁPIDA CANTIDAD DE PUESTOS DE TRABAJO: 2  CANTIDAD TOTAL DE TOMACORRIENTE PARA INFORMÁTICA: 4 (2 POR PUESTO)  CANTIDAD TOTAL DE TOMACORRIENTE PARA ELECTRICIDAD: 4 (2 POR PUESTO)
	TÓTEM 2 (T2) PUESTO DE TRABAJO PARA ADMINISTRATIVOS CANTIDAD DE PUESTOS DE TRABAJO: 4  CANTIDAD TOTAL DE TOMACORRIENTE PARA INFORMÁTICA: 8 (2 POR PUESTO)  CANTIDAD TOTAL DE TOMACORRIENTE PARA ELECTRICIDAD: 8 (2 POR PUESTO)
	TÓTEM 3 (T3) MUEBLES BAJOS ANRTEFACTO: IMPRESORA  CANTIDAD TOTAL DE TOMACORRIENTE PARA INFORMÁTICA: 2  CANTIDAD TOTAL DE TOMACORRIENTE PARA ELECTRICIDAD: 2
	TÓTEM 4 (T4) PUESTO DE TRABAJO PARA ATENCIÓN PERSONALIZADA PUESTOS DE TRABAJO: 2  CANTIDAD TOTAL DE TOMACORRIENTE PARA INFORMÁTICA: 4 (2 POR PUESTO)  CANTIDAD TOTAL DE TOMACORRIENTE PARA ELECTRICIDAD: 4 (2 POR PUESTO)



Ministerio de Igualdad y Desarrollo Humano

DEPARTAMENTO PROFESIONAL DE ARQUITECTURA

Avda. Alte. Brown 6998
Santa Fe - Argentina
+54 9 342 - 4579289

OBRA REFORMAS EN HALL E INGRESO "SEDE MlyDH"

UBICACIÓN



AV. ALTE. BROWN
SANTA FE - Depto. LA CAPITAL

Rubro / Especialidad
INSTALACIONES

Plano
ELECTRICA E INFORMATICA


Escala de Dibujo 1:100
Fecha MAR - 2026

Observaciones / Revisión


Todas las medidas se verificarán en obra

ID Plano Número


I - 03

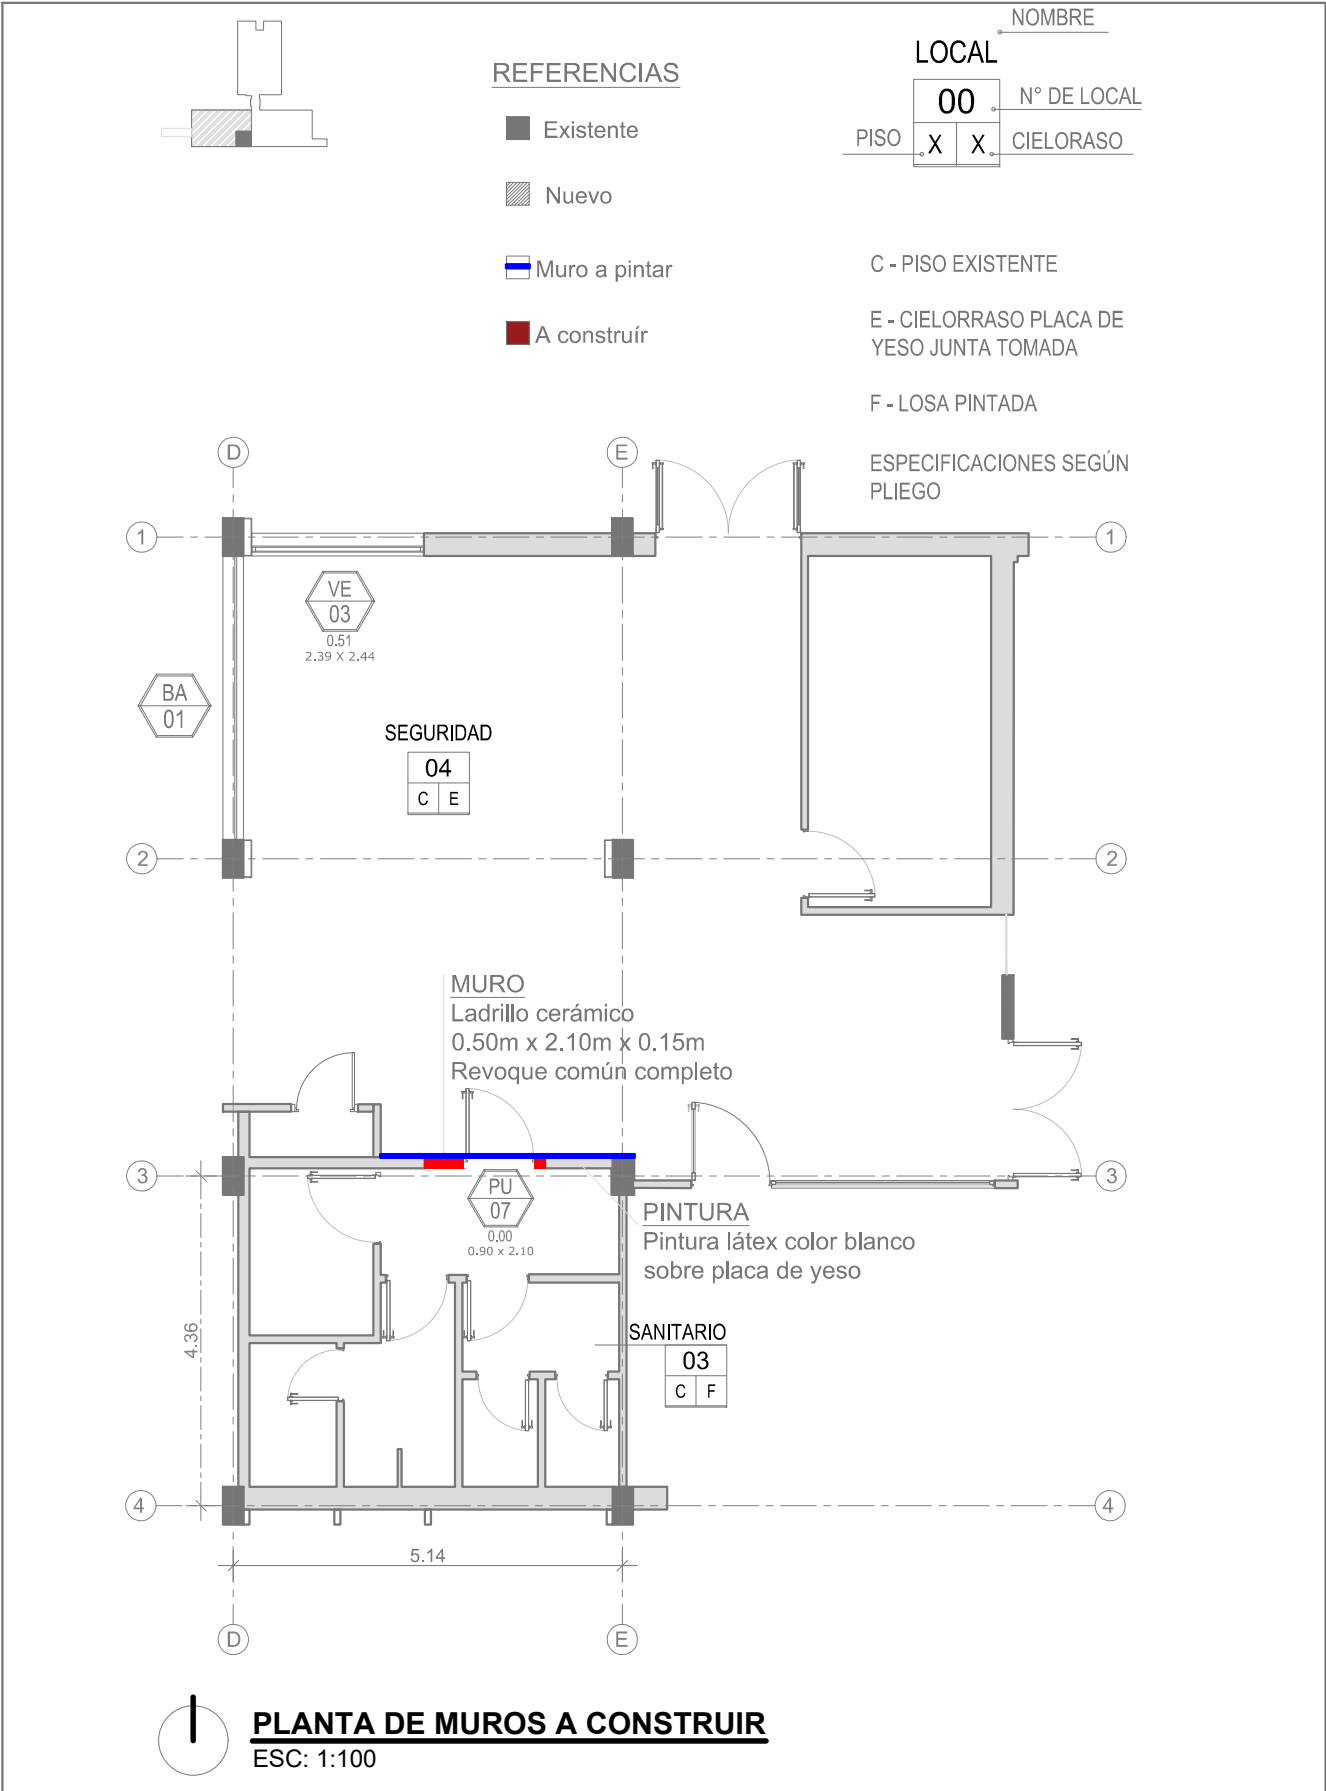

Santa Fe PROVINCIA Ministerio de Igualdad y Desarrollo Humano				Observaciones / Revisión	
				Todas las medidas se verificarán en obra	
DEPARTAMENTO PROFESIONAL DE ARQUITECTURA Avda. Alte. Brown 6998 Santa Fe - Argentina +54 9 342 / 457-9289	OBRA REFORMAS EN HALL E INGRESO AVDA. ALTE. BROWN SANTA FE - Depto. LA CAPITAL	Rubro Especialidad		ARQUITECTURA	
		Plano		A CONSTRUIR	
		Escala de Dibujo	1:100	Fecha	ABR - 26
				ID Plano	Número
				AR - 02	

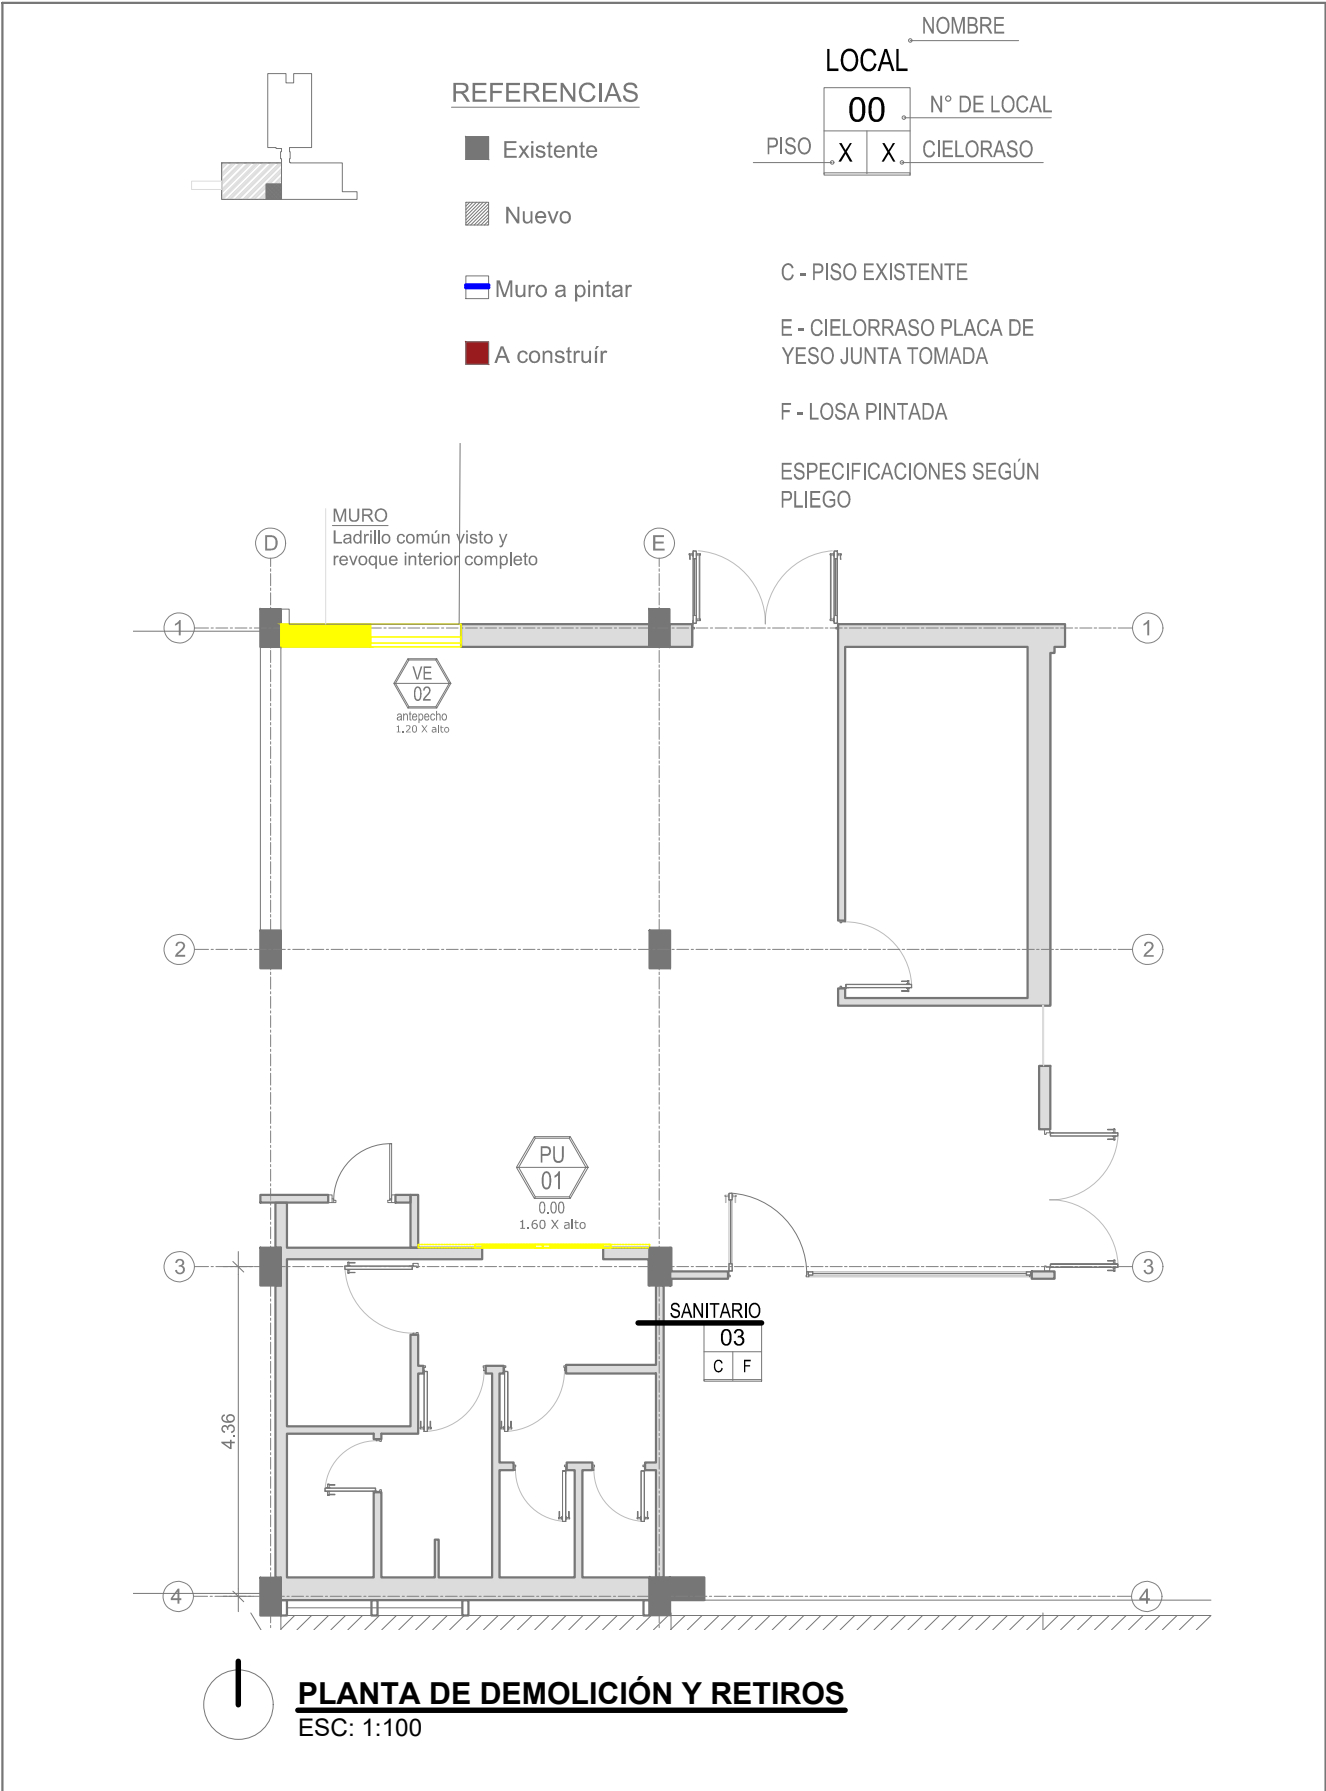

 Santa Fe PROVINCIA		Ministerio de Igualdad y Desarrollo Humano		Observaciones / Revisión	
DEPARTAMENTO PROFESIONAL DE ARQUITECTURA		OBRA REFORMAS EN HALL E INGRESO		Todas las medidas se verificarán en obra	
Avda. Alte. Brown 6998 Santa Fe - Argentina +54 9 342 / 457-9289		AVDA. ALTE. BROWN SANTA FE - Depto. LA CAPITAL		Rubro Especialidad Plano Escala de Dibujo	ARQUITECTURA A DEMOLER 1:100
				ID Plano Fecha	Número ABR - 26
				DE - 01	

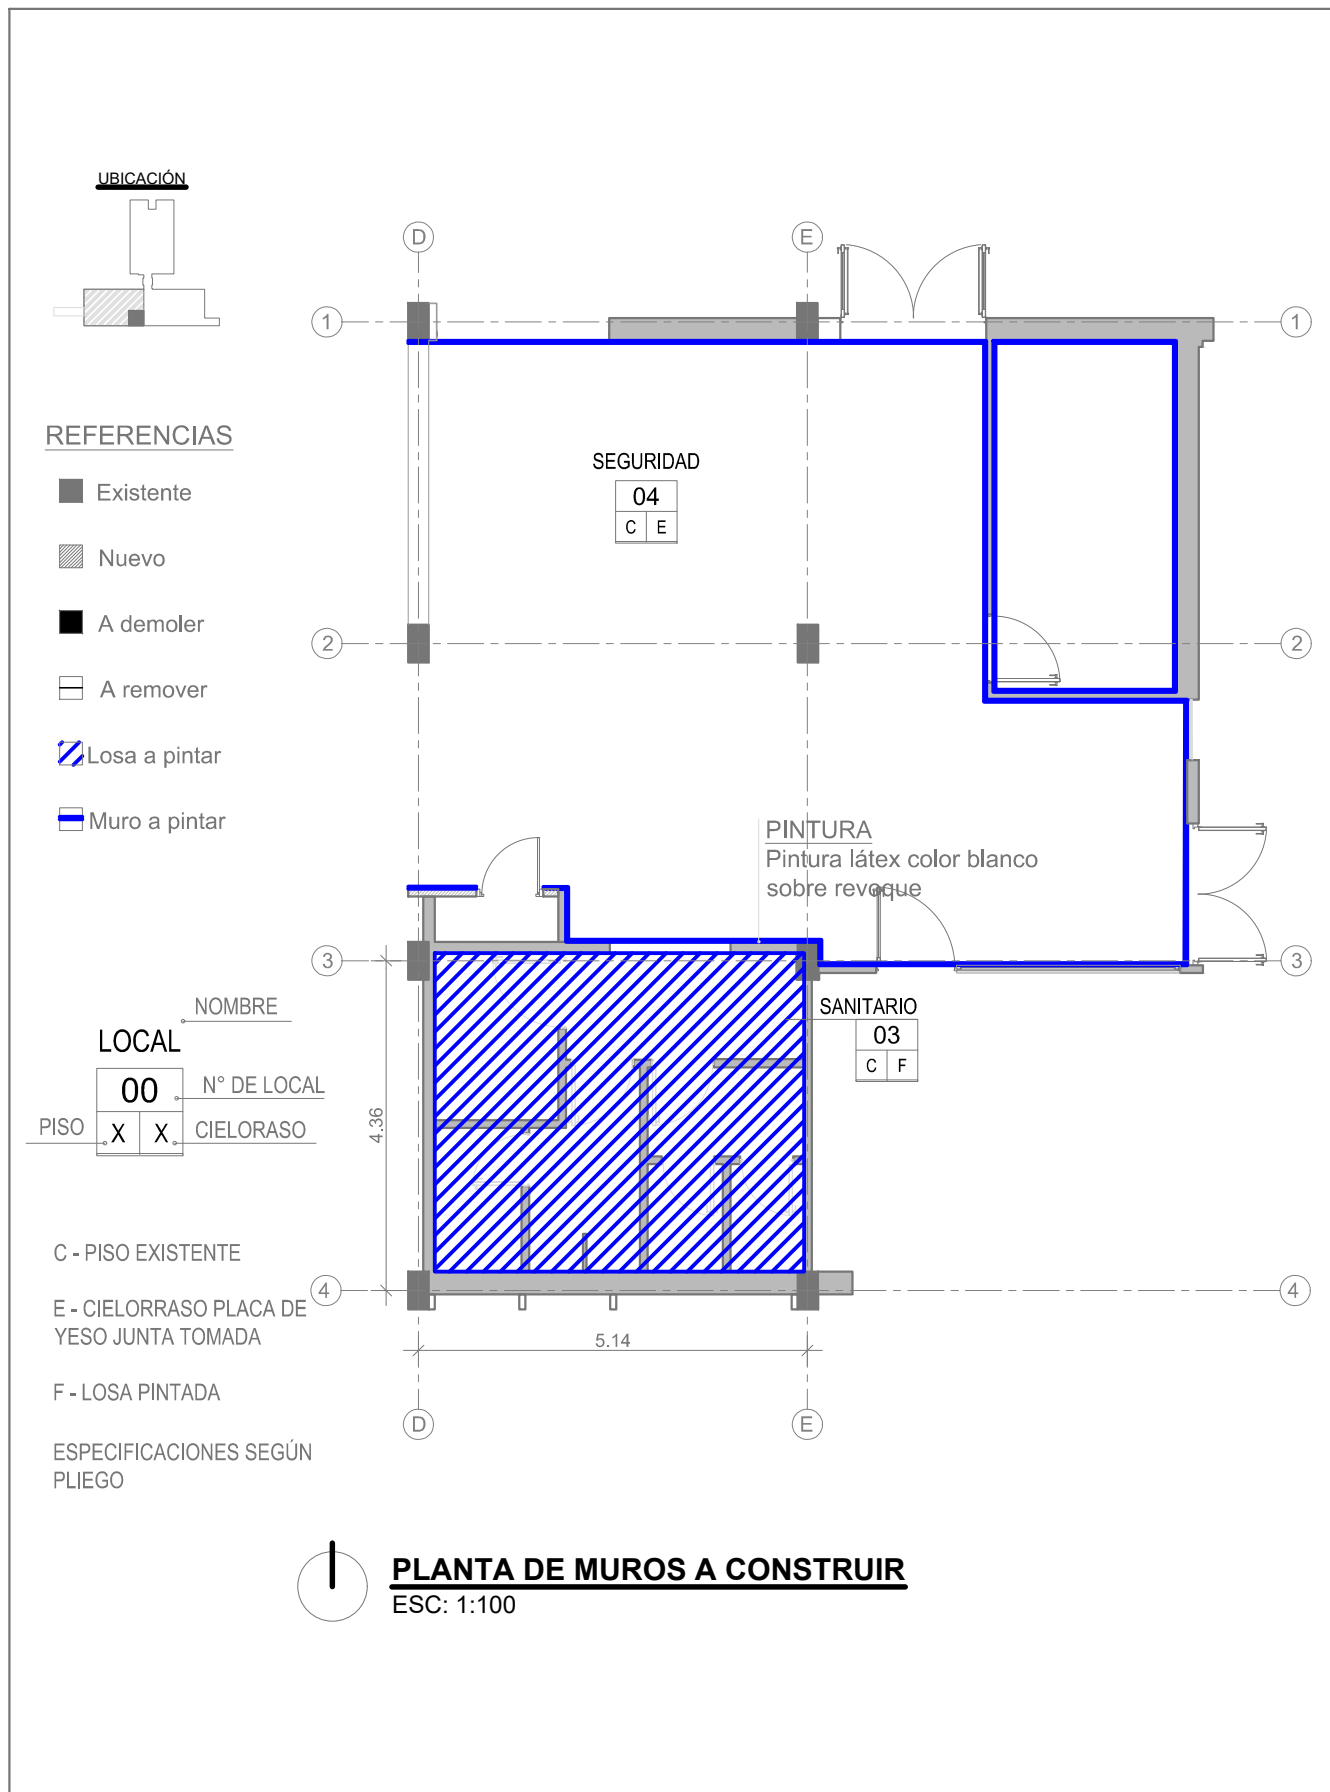

 Santa Fe PROVINCIA		Ministerio de Igualdad y Desarrollo Humano		Observaciones / Revisión	
DEPARTAMENTO PROFESIONAL DE ARQUITECTURA Avda. Alte. Brown 6998 Santa Fe - Argentina +54 9 342 / 457-9289		OBRA REFORMAS EN HALL E INGRESO AVDA. ALTE. BROWN SANTA FE - Depto. LA CAPITAL		Todas las medidas se verificarán en obra	ID Plano
		Rubro Especialidad	ARQUITECTURA	Número	
		Plano	A PINTAR	AR - 03	
		Escala de Dibujo	1:100		
		Fecha	ABR - 26		

