


PLANTA

ESCALA 1:20

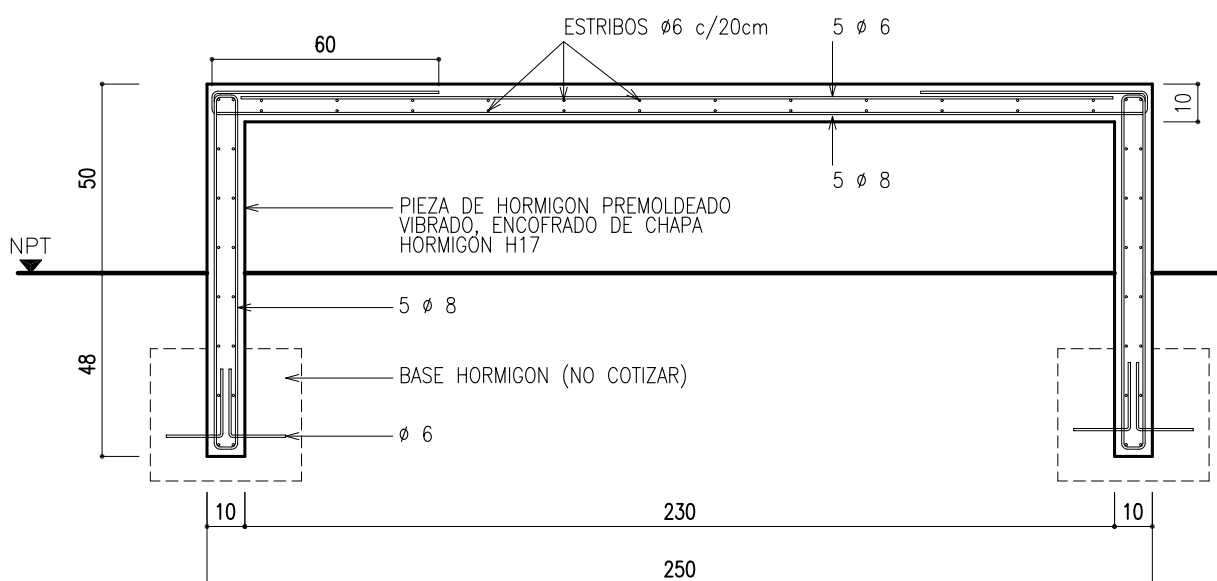

CORTE

ESCALA 1:20

NOTA:

- TODAS LAS MEDIDAS SON EN cm
- HORMIGON H17 - ACERO ADN 420
- RECUBRIMIENTO MINIMO: 2 CM EN GENERAL Y 3 CM EN LAS BASES

MUNICIPALIDAD DE ROSARIO



SECRETARIA DE PLANEAMIENTO
DIRECCION DE DISEÑO DE LA VIA PUBLICA
Y DEL EQUIPAMIENTO COMUNITARIO
DEPARTAMENTO DE DISEÑO DE LA VIA PUBLICA
proyarc@rosario.gov.ar

OBRA: BANCO DE HORMIGON MONOPIEZA
FICHA 4: ALTURA 50 cm ANCHO 50 cm
PLANO: PROVISION

RELEVAMIENTO:

PROYECTO:

DIBUJO:

BA08-4

REVISION :

01-2007

FECHA: MARZO 2006

ESCALAS: 1:20