


PLANTA

ESCALA 1:10

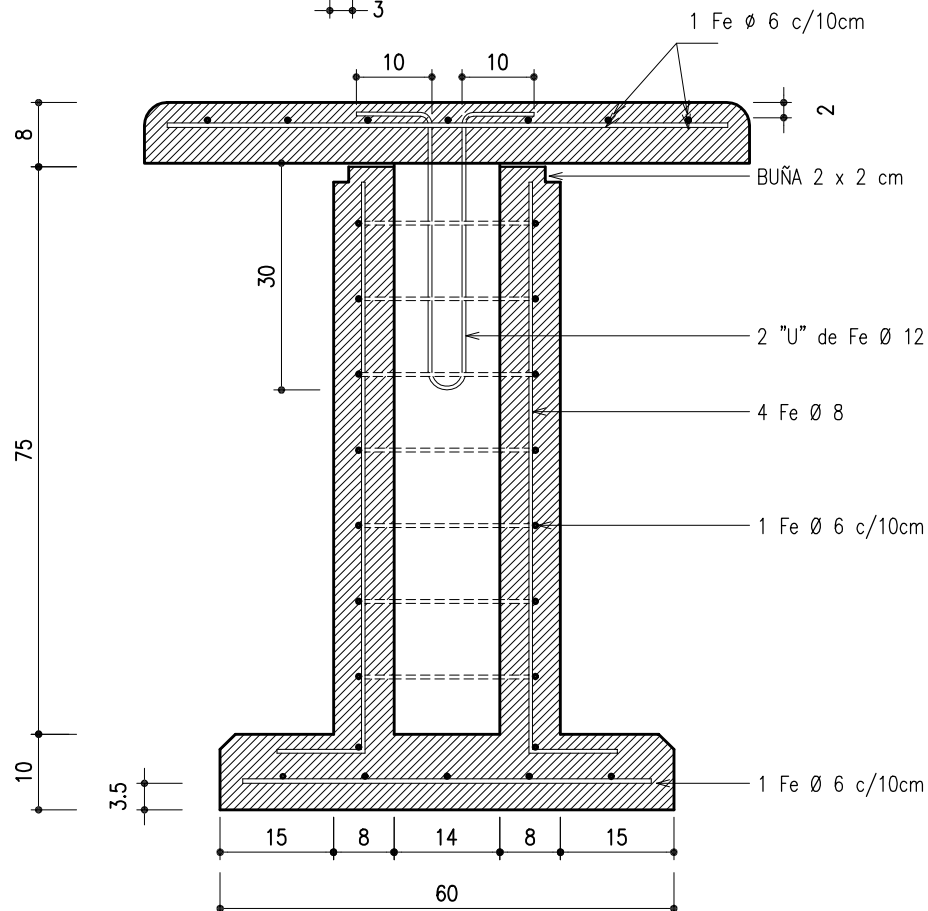

CORTE

ESCALA 1:10

NOTA:

- TODAS LAS MEDIDAS SON EN cm
- HORMIGON H17 - ACERO ADN 420

MUNICIPALIDAD DE ROSARIO



SECRETARIA DE OBRAS PUBLICAS

DIRECCION GENERAL DE ARQUITECTURA

DIRECCION DE PROYECTOS DE ARQUITECTURA

arquitecturauno@rosario.gov.ar

OBRA: MESA DE HORMIGON ARMADO

PREMOLDEADO

PLANO: PROVISION

RELEVAMIENTO:

PROYECTO:

DIBUJO:

ALL - ME.F

EU-030-01

REVISION :

FECHA: enero 2007

ESCALAS: 1:10