



CORTE
ESCALA 1:10

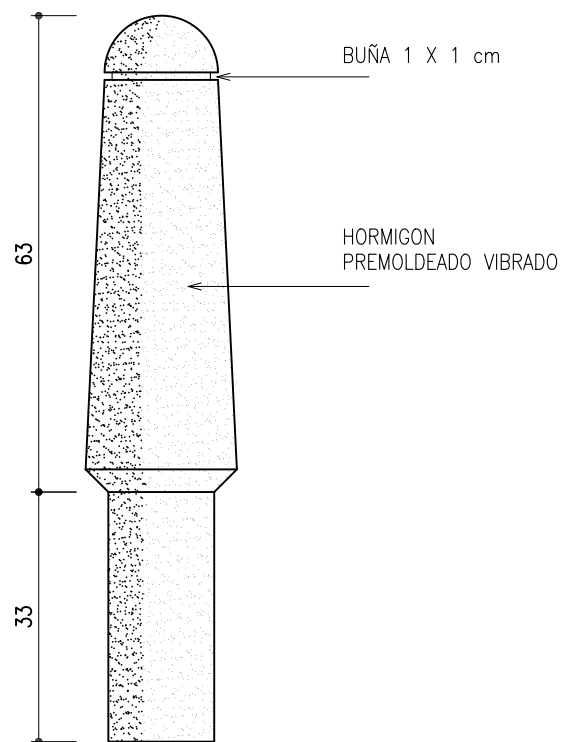

VISTA
ESCALA 1:10

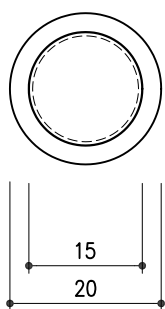

PLANTA
ESCALA 1:10

NOTA:

- TODAS LAS MEDIDAS SON EN cm
- RECUBRIMIENTO MINIMO: 2,5 CM

MUNICIPALIDAD DE ROSARIO



SECRETARIA DE OBRAS PUBLICAS

DIRECCION GENERAL DE ARQUITECTURA

DIRECCION DE PROYECTOS DE ARQUITECTURA

arquitecturauno@rosario.gov.ar

OBRA: **PRETEL DE
HORMIGON PREMOLDEADO**
PLANO: **PROVISION**

RELEVAMIENTO:

PROYECTO:

DIBUJO:

ALL - ME.F

EU-037-01

REVISION :

FECHA: **enero 2007**

ESCALAS: **1:10**