


PLANTA ESCALA 1:20

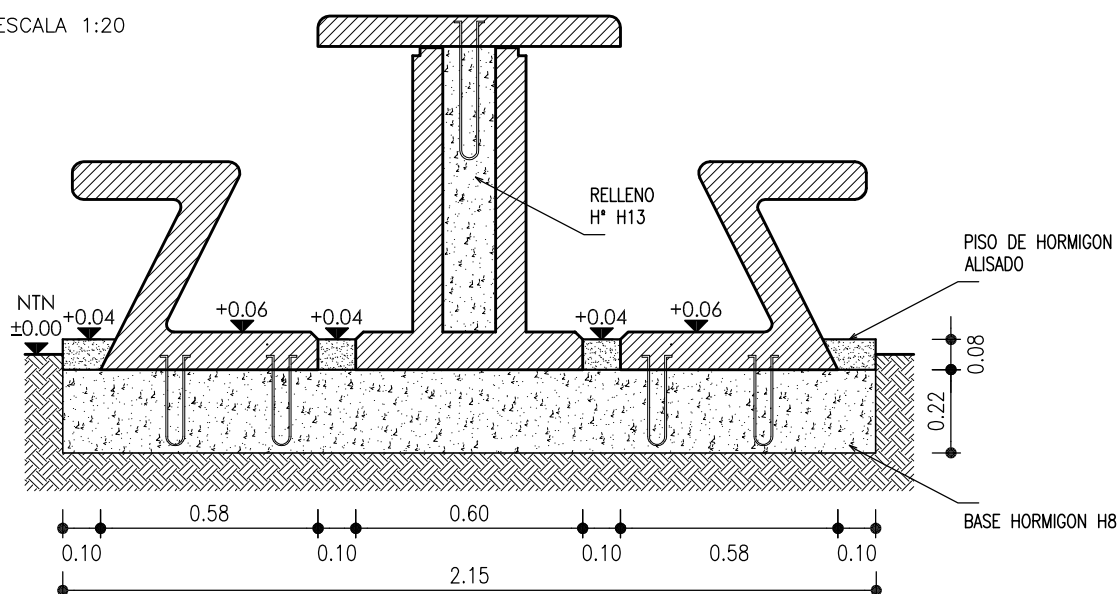

CORTE ESCALA 1:20

NOTA: TODAS LAS MEDIDAS SON EN m

MUNICIPALIDAD DE ROSARIO



SECRETARIA DE OBRAS PUBLICAS

DIRECCION GENERAL DE ARQUITECTURA

DIRECCION DE PROYECTOS DE ARQUITECTURA

arquitecturauno@rosario.gov.ar

OBRA: MESA Y BANCO TIPO Z
DE HORMIGON PREMOLDEADO
PLANO: COLOCACION

RELEVAMIENTO:

PROYECTO:

DIBUJO:

ME.F

EU.087.03

REVISION :

FECHA: marzo 2014

ESCALAS: 1:20