



## PLANTA

ESCALA 1:20

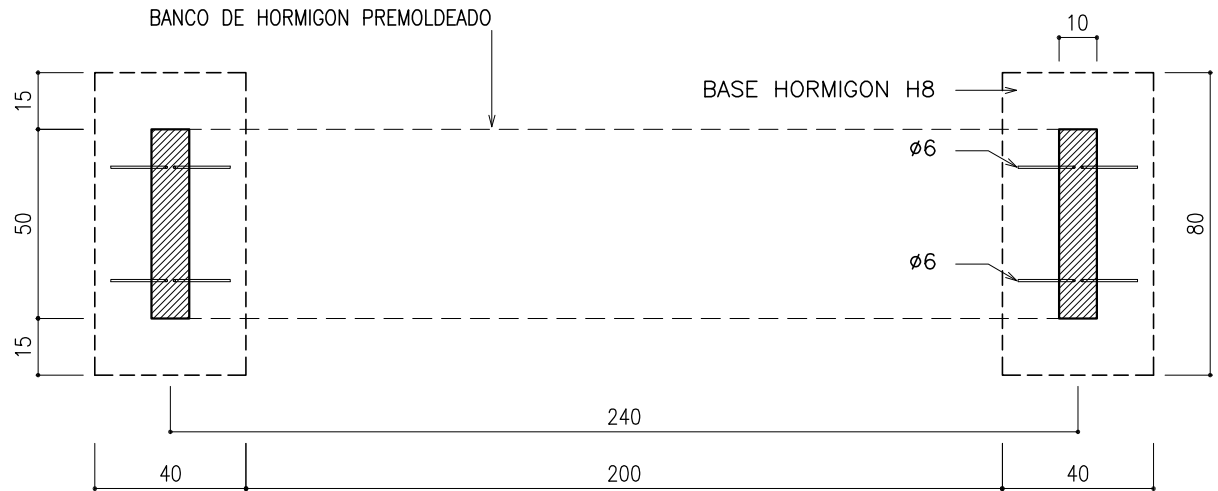

## CORTE

ESCALA 1:20

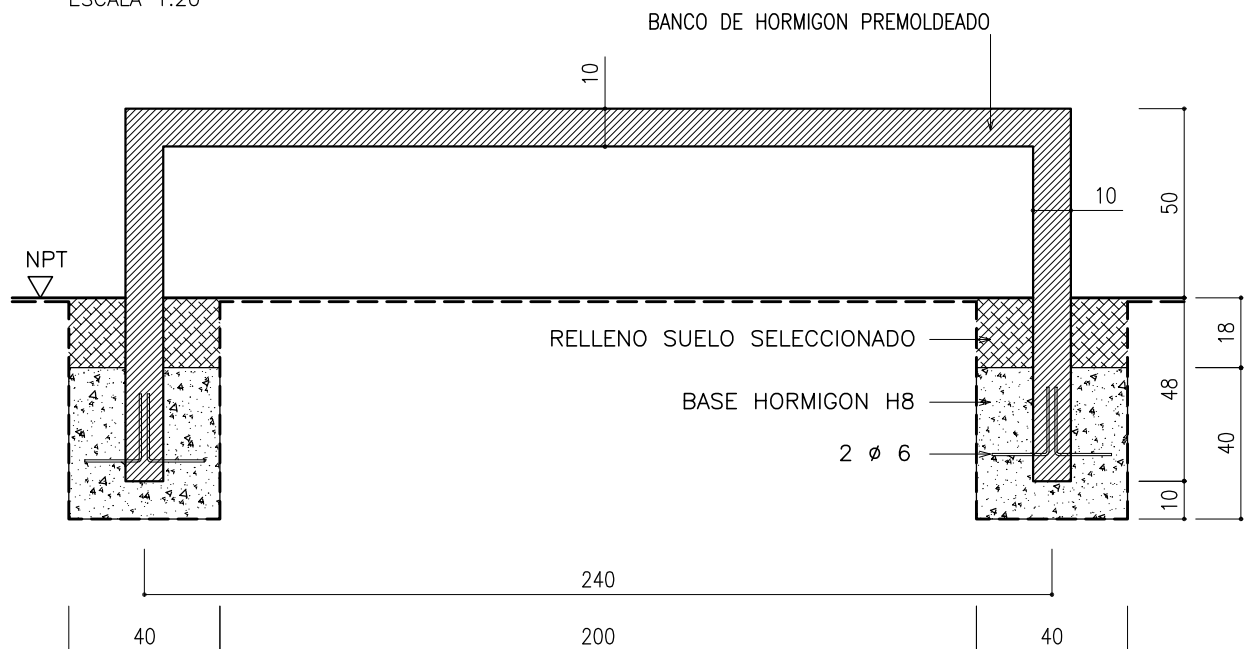

NOTA: TODAS LAS MEDIDAS SON EN cm

MUNICIPALIDAD DE ROSARIO



SECRETARIA DE OBRAS PUBLICAS

DIRECCION GENERAL DE ARQUITECTURA

DIRECCION DE PROYECTOS DE ARQUITECTURA

arquitecturauno@rosario.gov.ar

OBRA: BANCO DE HORMIGON PREMOLDEADO

MONOPIEZA

PLANO: COLOCACION

RELEVAMIENTO:

PROYECTO:

DIBUJO:

ME.F

EU.101.01

01

REVISION :

FECHA: marzo 2014

ESCALAS: 1:20