



PLANTA ESCALA 1:20

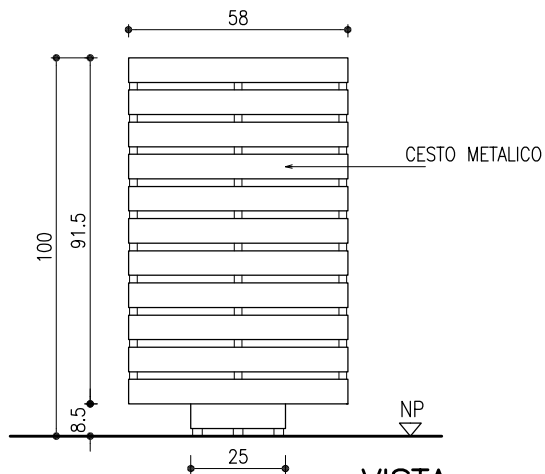

VISTA ESCALA 1:20

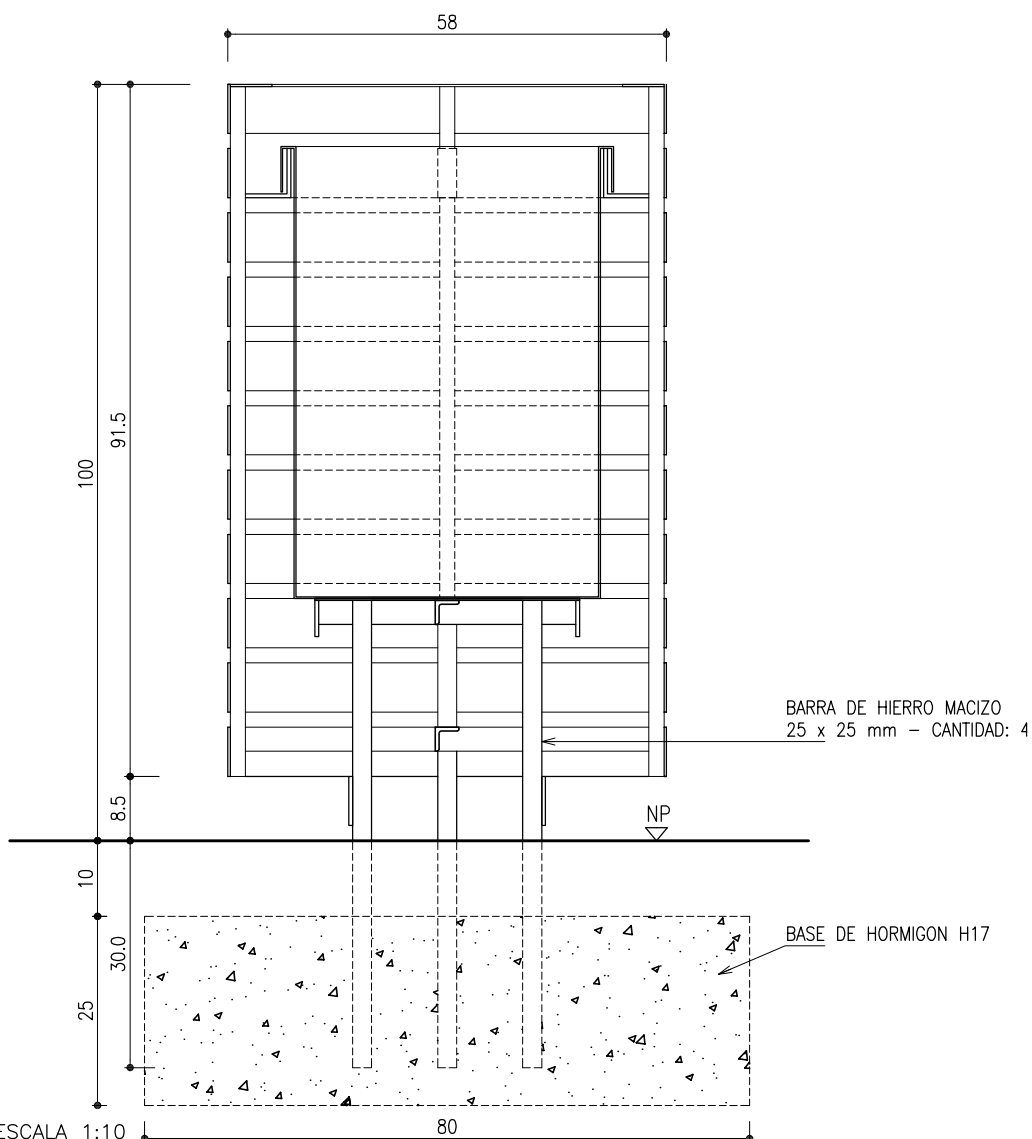

CORTE ESCALA 1:10

NOTA: TODAS LAS MEDIDAS SON EN cm

MUNICIPALIDAD DE ROSARIO



SECRETARIA DE OBRAS PUBLICAS

DIRECCION GENERAL DE ARQUITECTURA

DIRECCION DE PROYECTOS DE ARQUITECTURA

arquitecturauno@rosario.gov.ar

OBRA: CESTO CE02-1

PLANO: COLOCACION

RELEVAMIENTO:

PROYECTO:

DIBUJO:

ME.F

EU.121.02

REVISION : 01

FECHA: marzo 2014

ESCALAS: 1:20 - 1:10