



JUEGOS INTEGRADORES
HAMACA INTEGRADORA

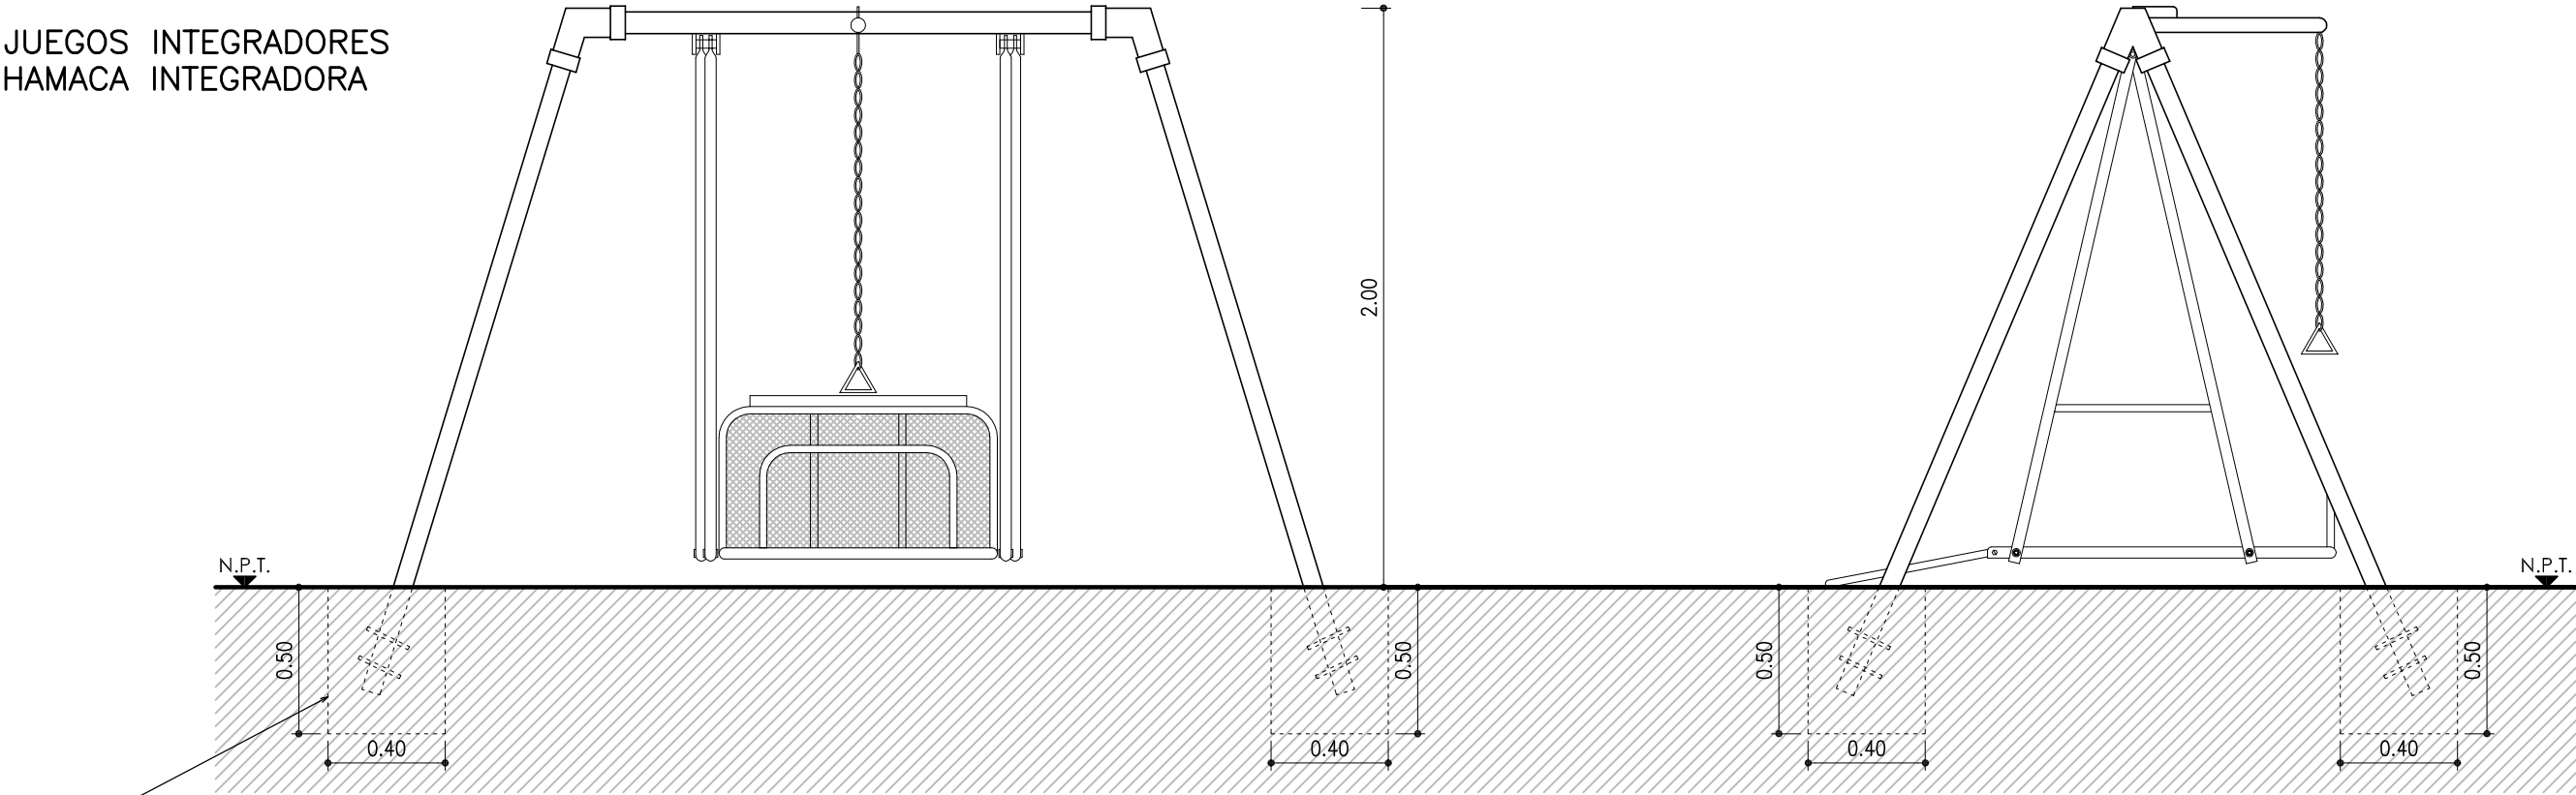



BASES HORMIGON
H13


VISTAS
ESCALA 1:25

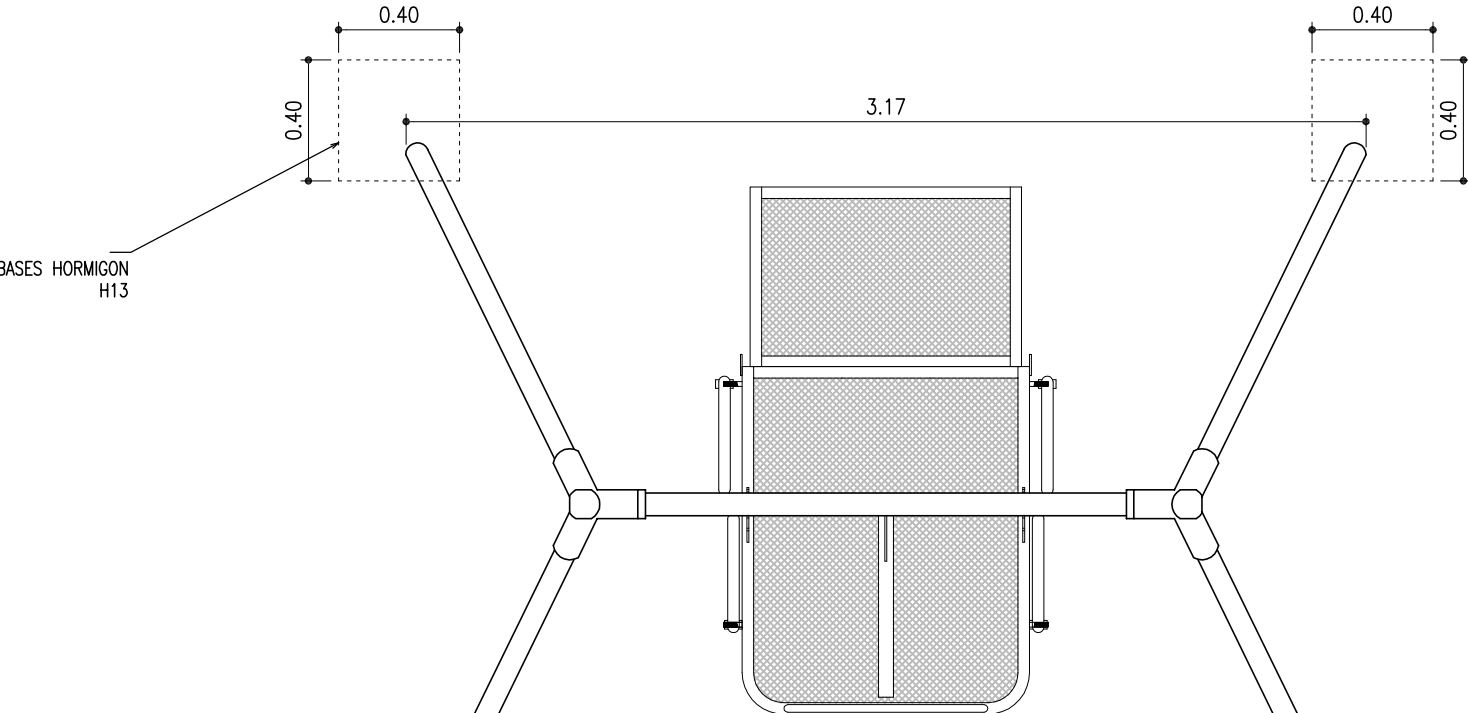

BASES HORMIGON
H13

PLANTA
ESCALA 1:25

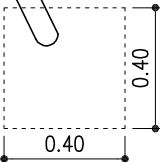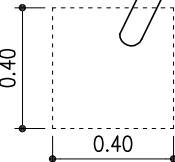

 MUNICIPALIDAD DE ROSARIO SECRETARIA DE OBRAS PUBLICAS DIRECCION GENERAL DE ARQUITECTURA DIRECCION DE PROYECTOS DE ARQUITECTURA arquitecturauno@rosario.gov.ar		OBRA: JUEGOS INTEGRADORES		EU-328-01	
		PLANO: HAMACA INTEGRADORA			
RELEVAMIENTO:	PROYECTO:	DIBUJO:	FECHA:	REVISION :	
			abril 2014		
ESCALAS:					