



JUEGOS INTEGRADORES  
CALESITA INTEGRADORA CON DOS ASIENTOS PARA DOS SILLAS

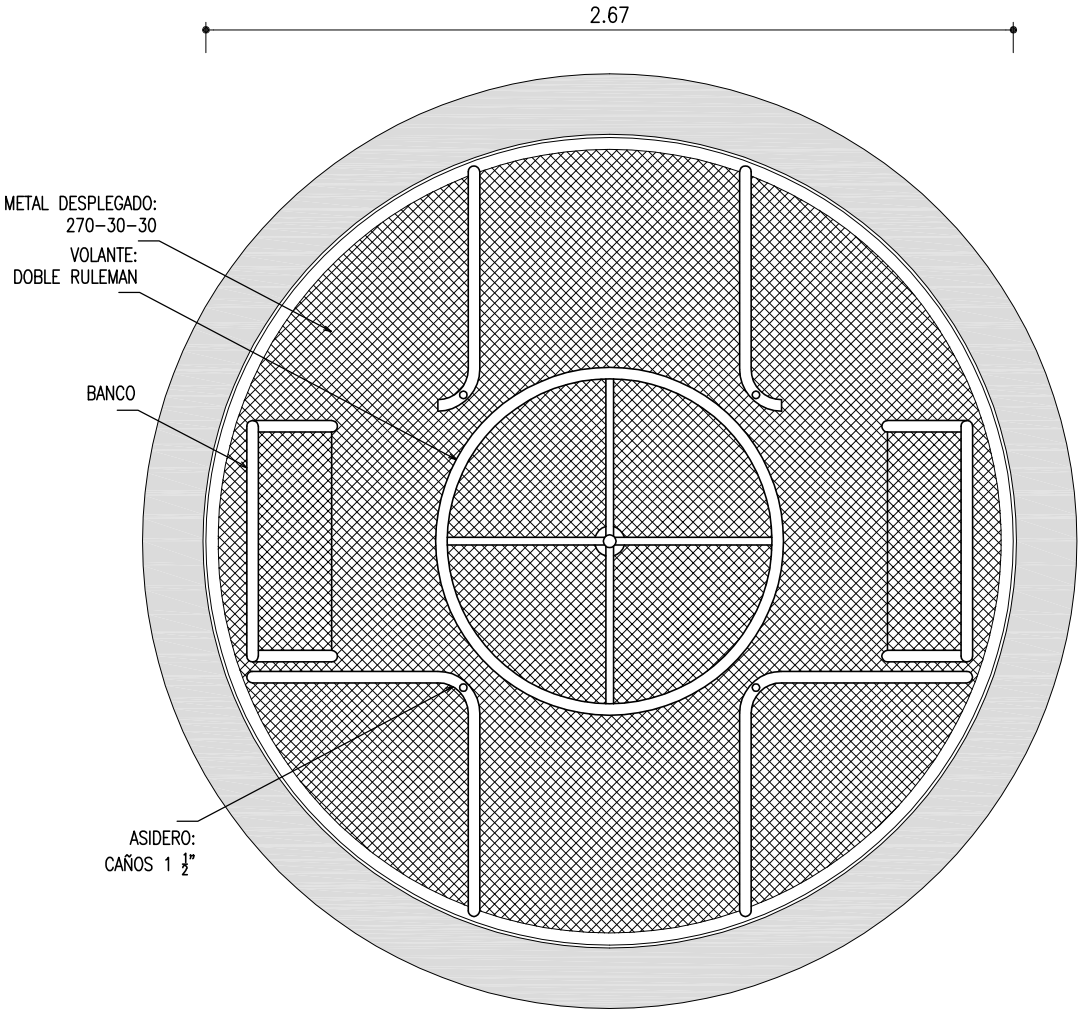

PLANTA  
ESCALA 1:25

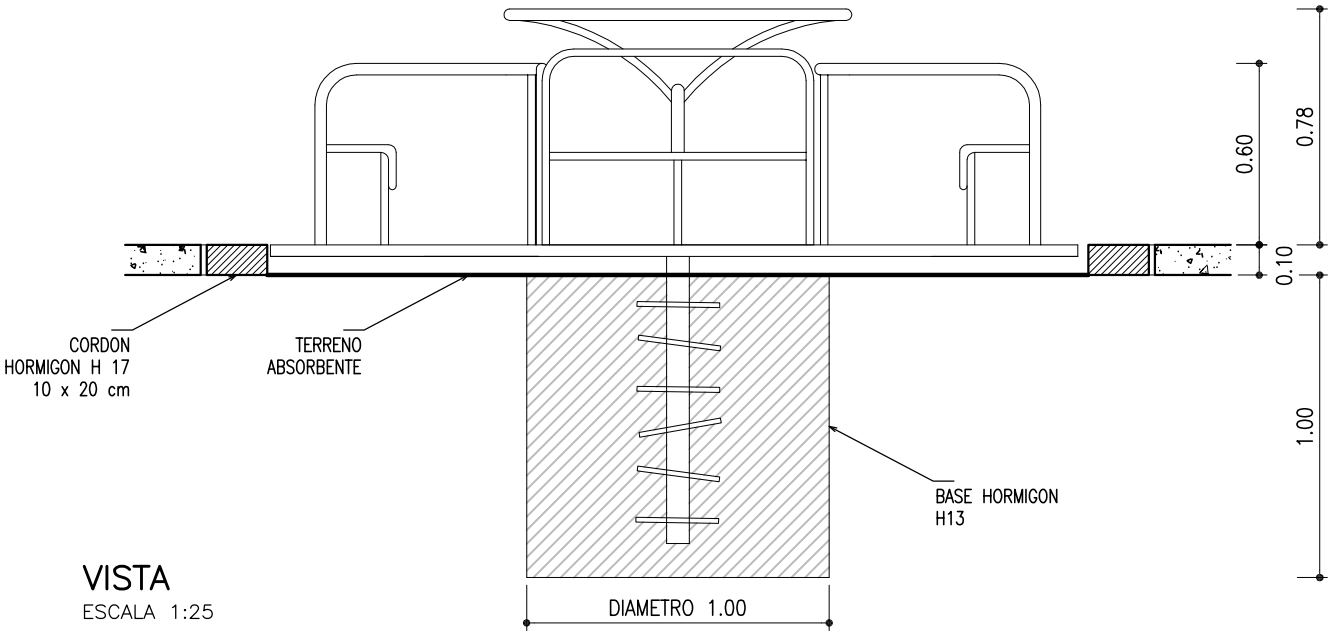

MUNICIPALIDAD DE ROSARIO



SECRETARIA DE OBRAS PUBLICAS  
DIRECCION GENERAL DE ARQUITECTURA  
DIRECCION DE PROYECTOS DE ARQUITECTURA  
arquitecturauno@rosario.gov.ar

OBRA: JUEGOS INTEGRADORES

PLANO: CALESITA INTEGRADORA

RELEVAMIENTO:

PROYECTO:

DIBUJO:

FECHA:

REVISION :

FECHA:

ESCALAS:

EU-328-02

FECHA:

REVISION :

FECHA: