


CORTE ESCALA 1:20

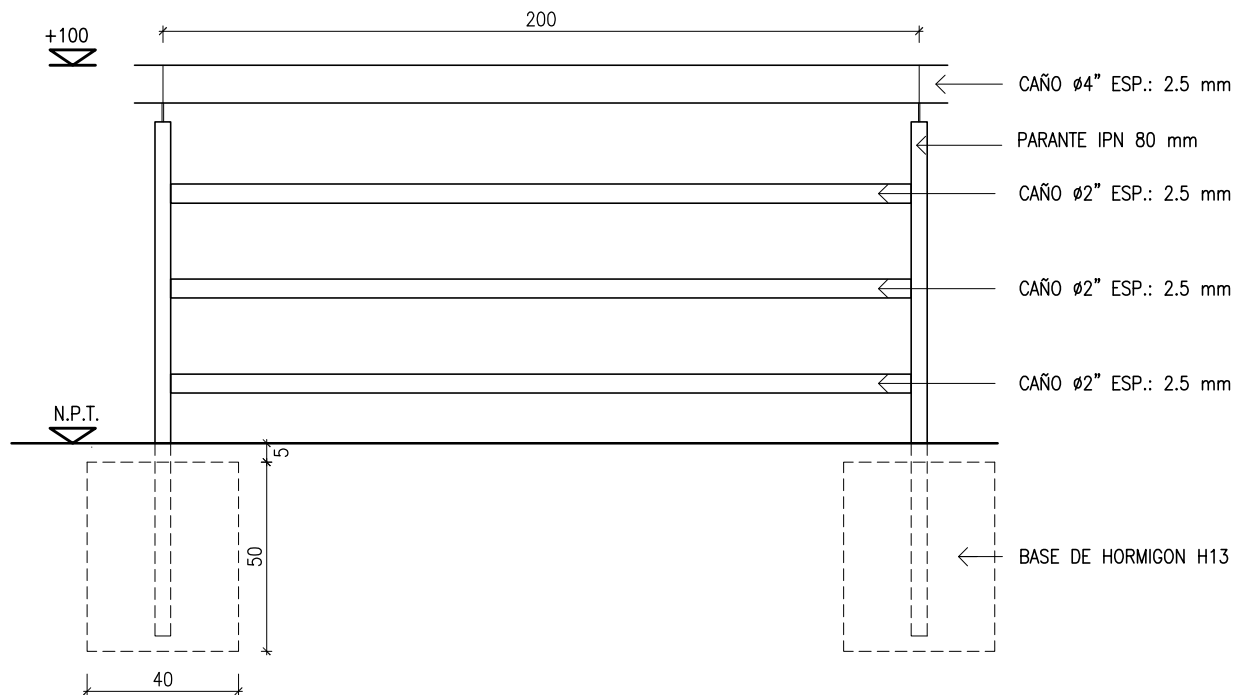

VISTA ESCALA 1:20

NOTA: TODAS LAS MEDIDAS SON EN cm

MUNICIPALIDAD DE ROSARIO



SECRETARIA DE OBRAS PUBLICAS

DIRECCION GENERAL DE ARQUITECTURA

DIRECCION DE PROYECTO DE ARQUITECTURA

arquitecturauno@rosario.gov.ar

OBRA: BARANDA METALICA  
PROVISION Y COLOCACION  
PLANO: VISTA - CORTE

RELEVAMIENTO:  
DPA

PROYECTO:  
DGA

DIBUJO:  
DPA

EU-207-01

DIST N

REVISION : 01

FECHA: febrero 2014

ESCALAS: 1:20