


# SEÑALETICA URBANA

PLANTA  
ESC. 1:25

VISTA  
ESC. 1:25

VISTA  
ESC. 1:25

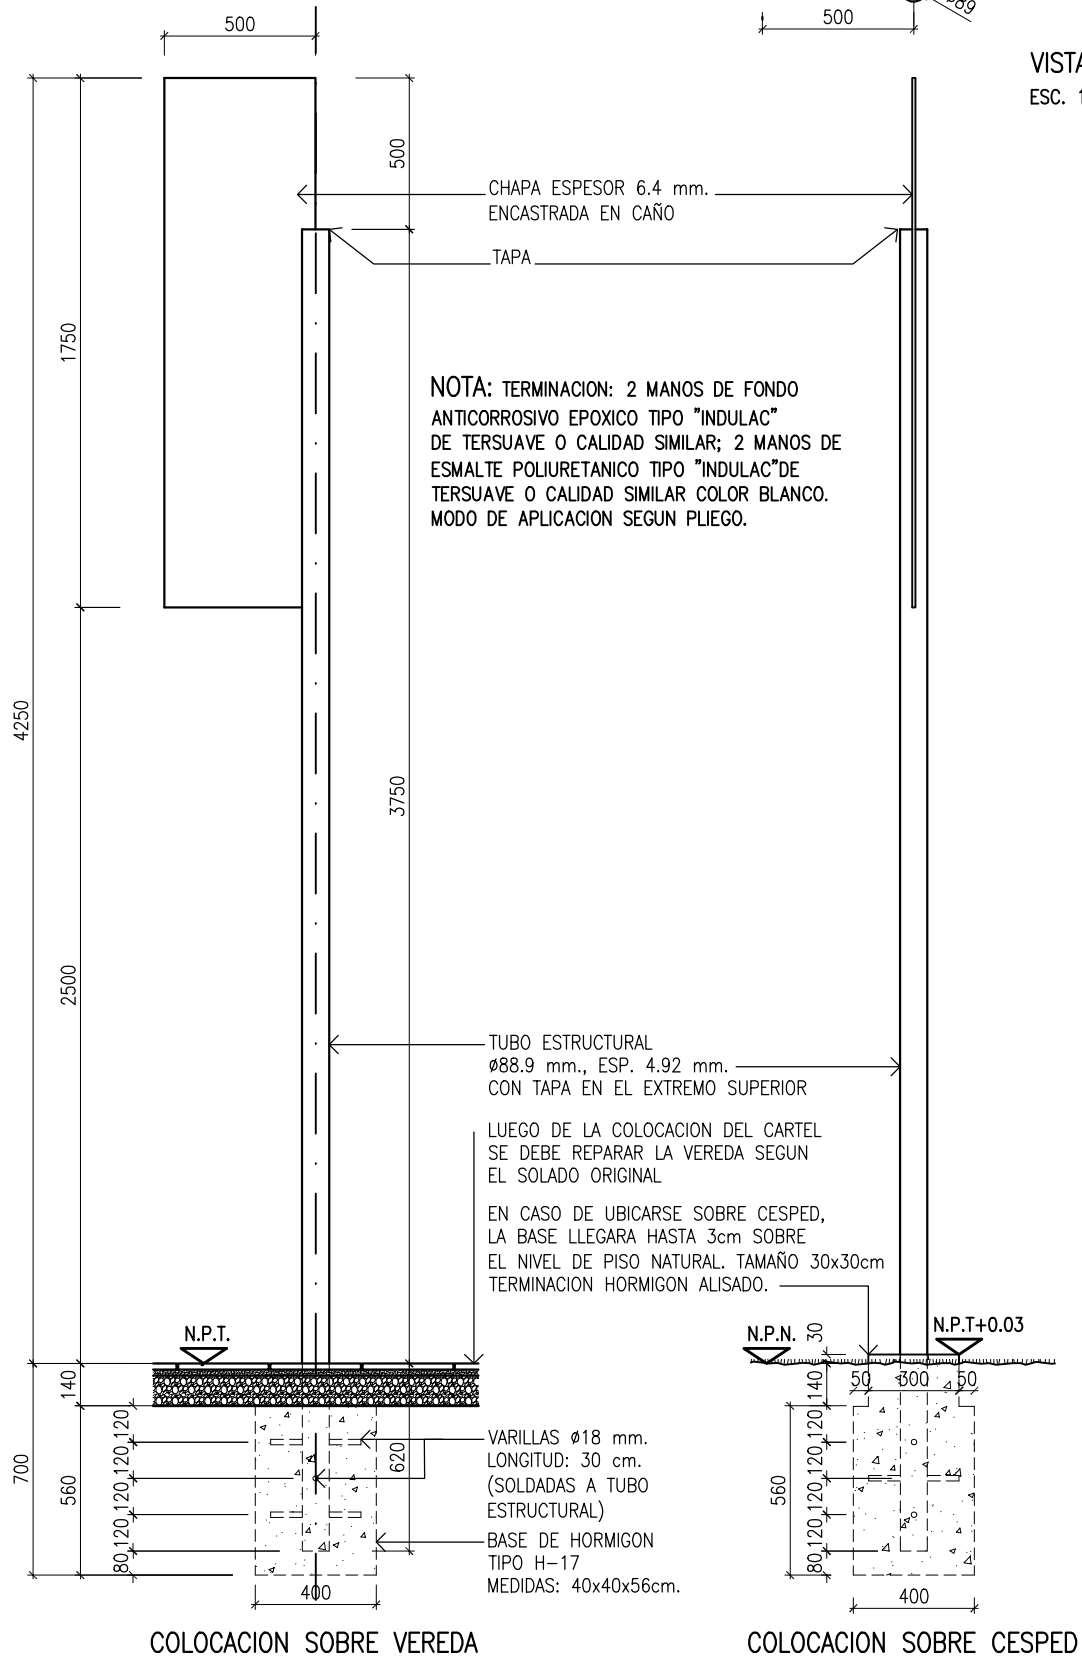

MUNICIPALIDAD DE ROSARIO



SECRETARIA DE PLANEAMIENTO

DIRECCION DE DISEÑO DE LA VIA PUBLICA  
Y DEL EQUIPAMIENTO COMUNITARIO

DEPARTAMENTO DE DISEÑO DE LA VIA PUBLICA

proyarq@rosario.gov.ar

OBRA: CATALOGO DE MOBILIARIO URBANO

FICHA CONSTRUCTIVA

PLANO: SEÑALETICA URBANA

RELEVAMIENTO:

PROYECTO:

DIBUJO:

SÑ11-2

REVISION :

FECHA: 12-01-07

ESCALAS: 1:25