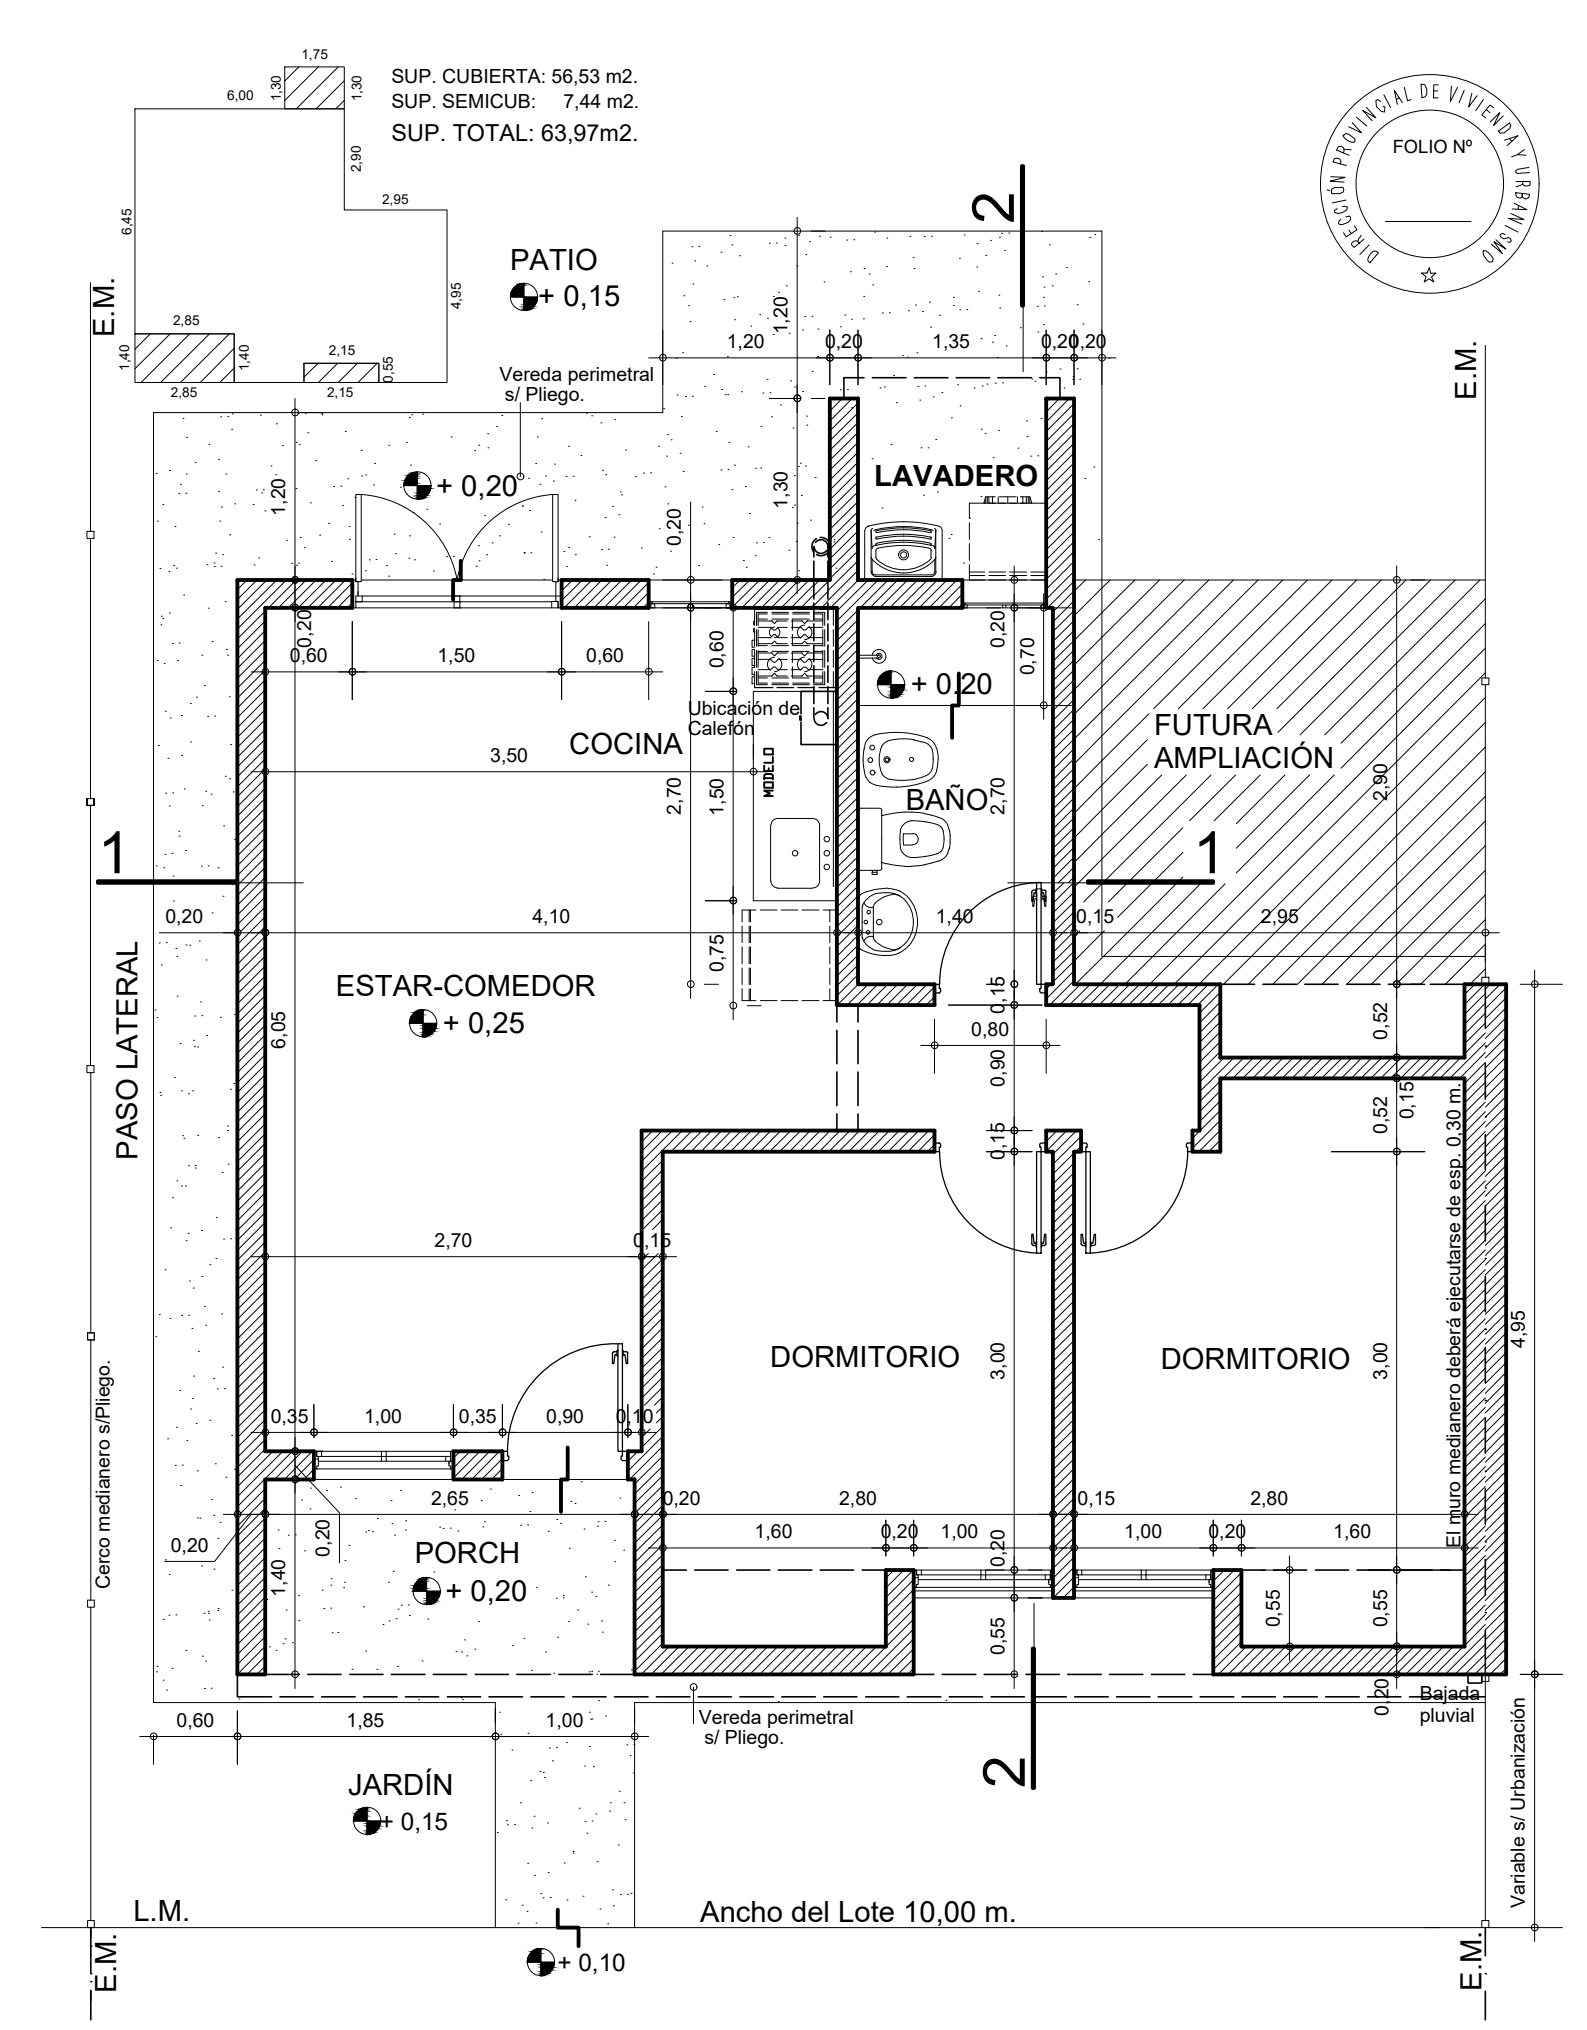

Santa Fe PROVINCIA | Ministerio de Obras Públicas

DIRECCIÓN PROVINCIAL DE VIVIENDA Y URBANISMO

PLANO:

PLANTA TIPO

PROTOTIPO 2 Dormitorios

V.C. 50 P 1

VIVIENDA COMPACTA

D.P.V y U.