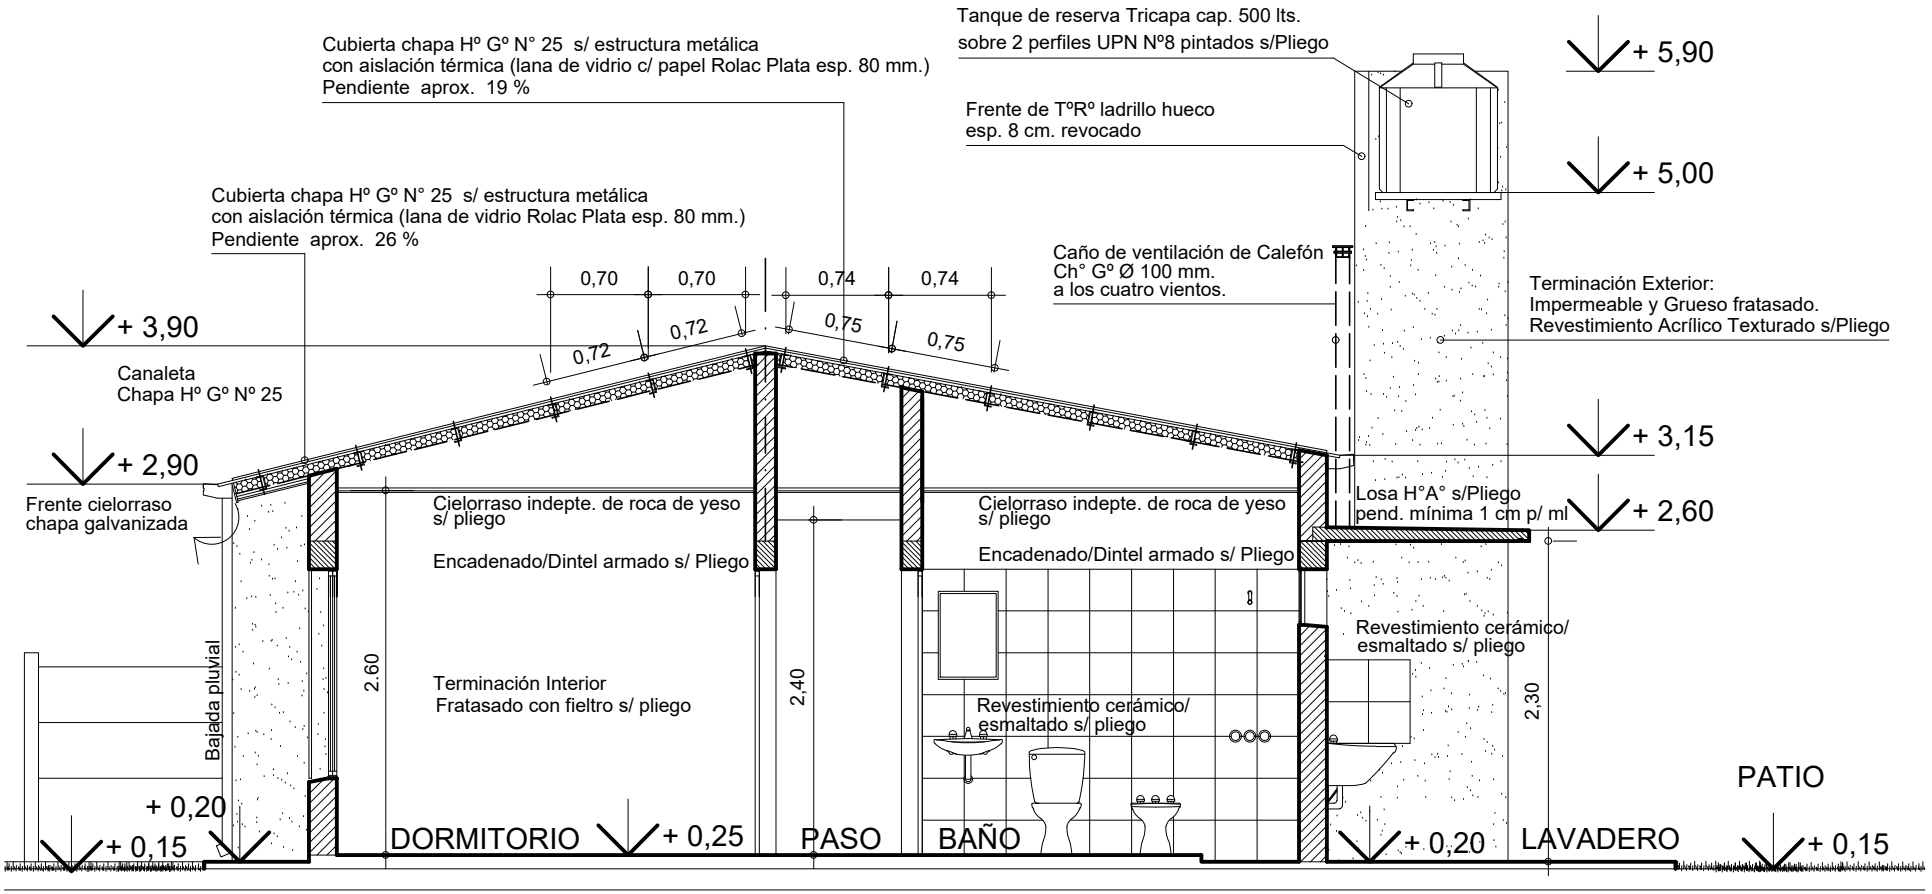

CORTE 2-2

DIRECCIÓN PROVINCIAL DE VIVIENDA Y URBANISMO
FOLIO Nº

Santa Fe PROVINCIA | Ministerio de Obras Públicas

DIRECCIÓN PROVINCIAL DE VIVIENDA Y URBANISMO

PLANO:
CORTE LONGITUDINAL 2-2

PROTOTIPO 2 Dormitorios

V.C. 50 P

VIVIENDA COMPACTA

4

D.P.V y U.