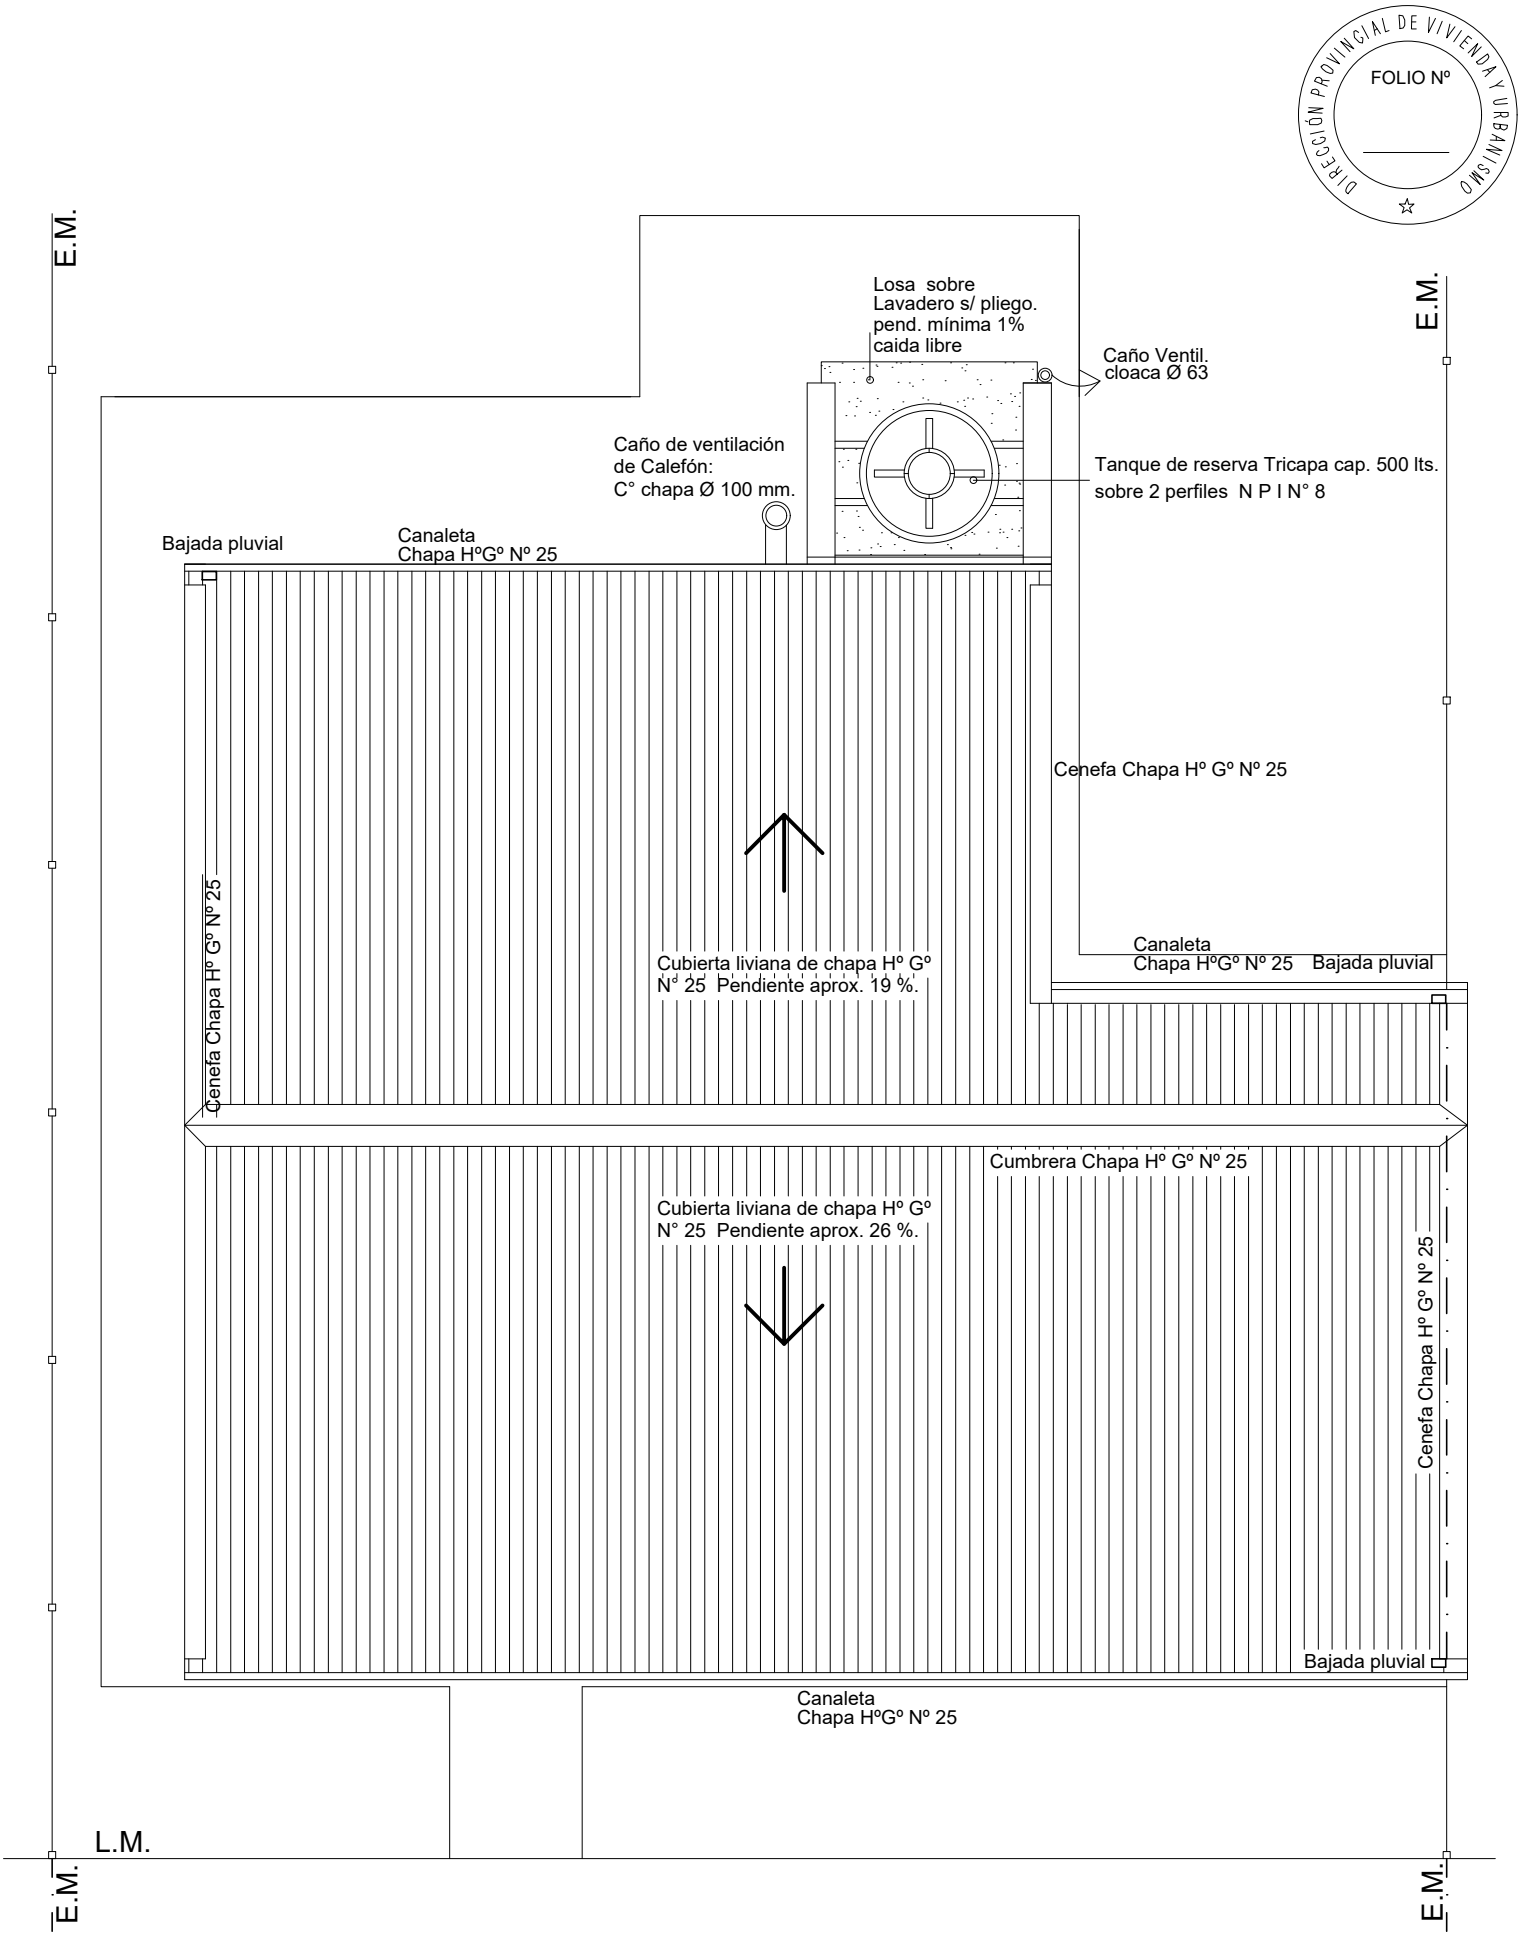

Santa Fe PROVINCIA | Ministerio de Obras Públicas DIRECCIÓN PROVINCIAL DE VIVIENDA Y URBANISMO	PLANO: PLANTA DE TECHOS PROTOTIPO 2 Dormitorios	V.C. 50 P 5 VIVIENDA COMPACTA D.P.V y U.