DIRECCIÓN PROVINCIAL DE VIVIENDA Y URBANISMO
FOLIO Nº

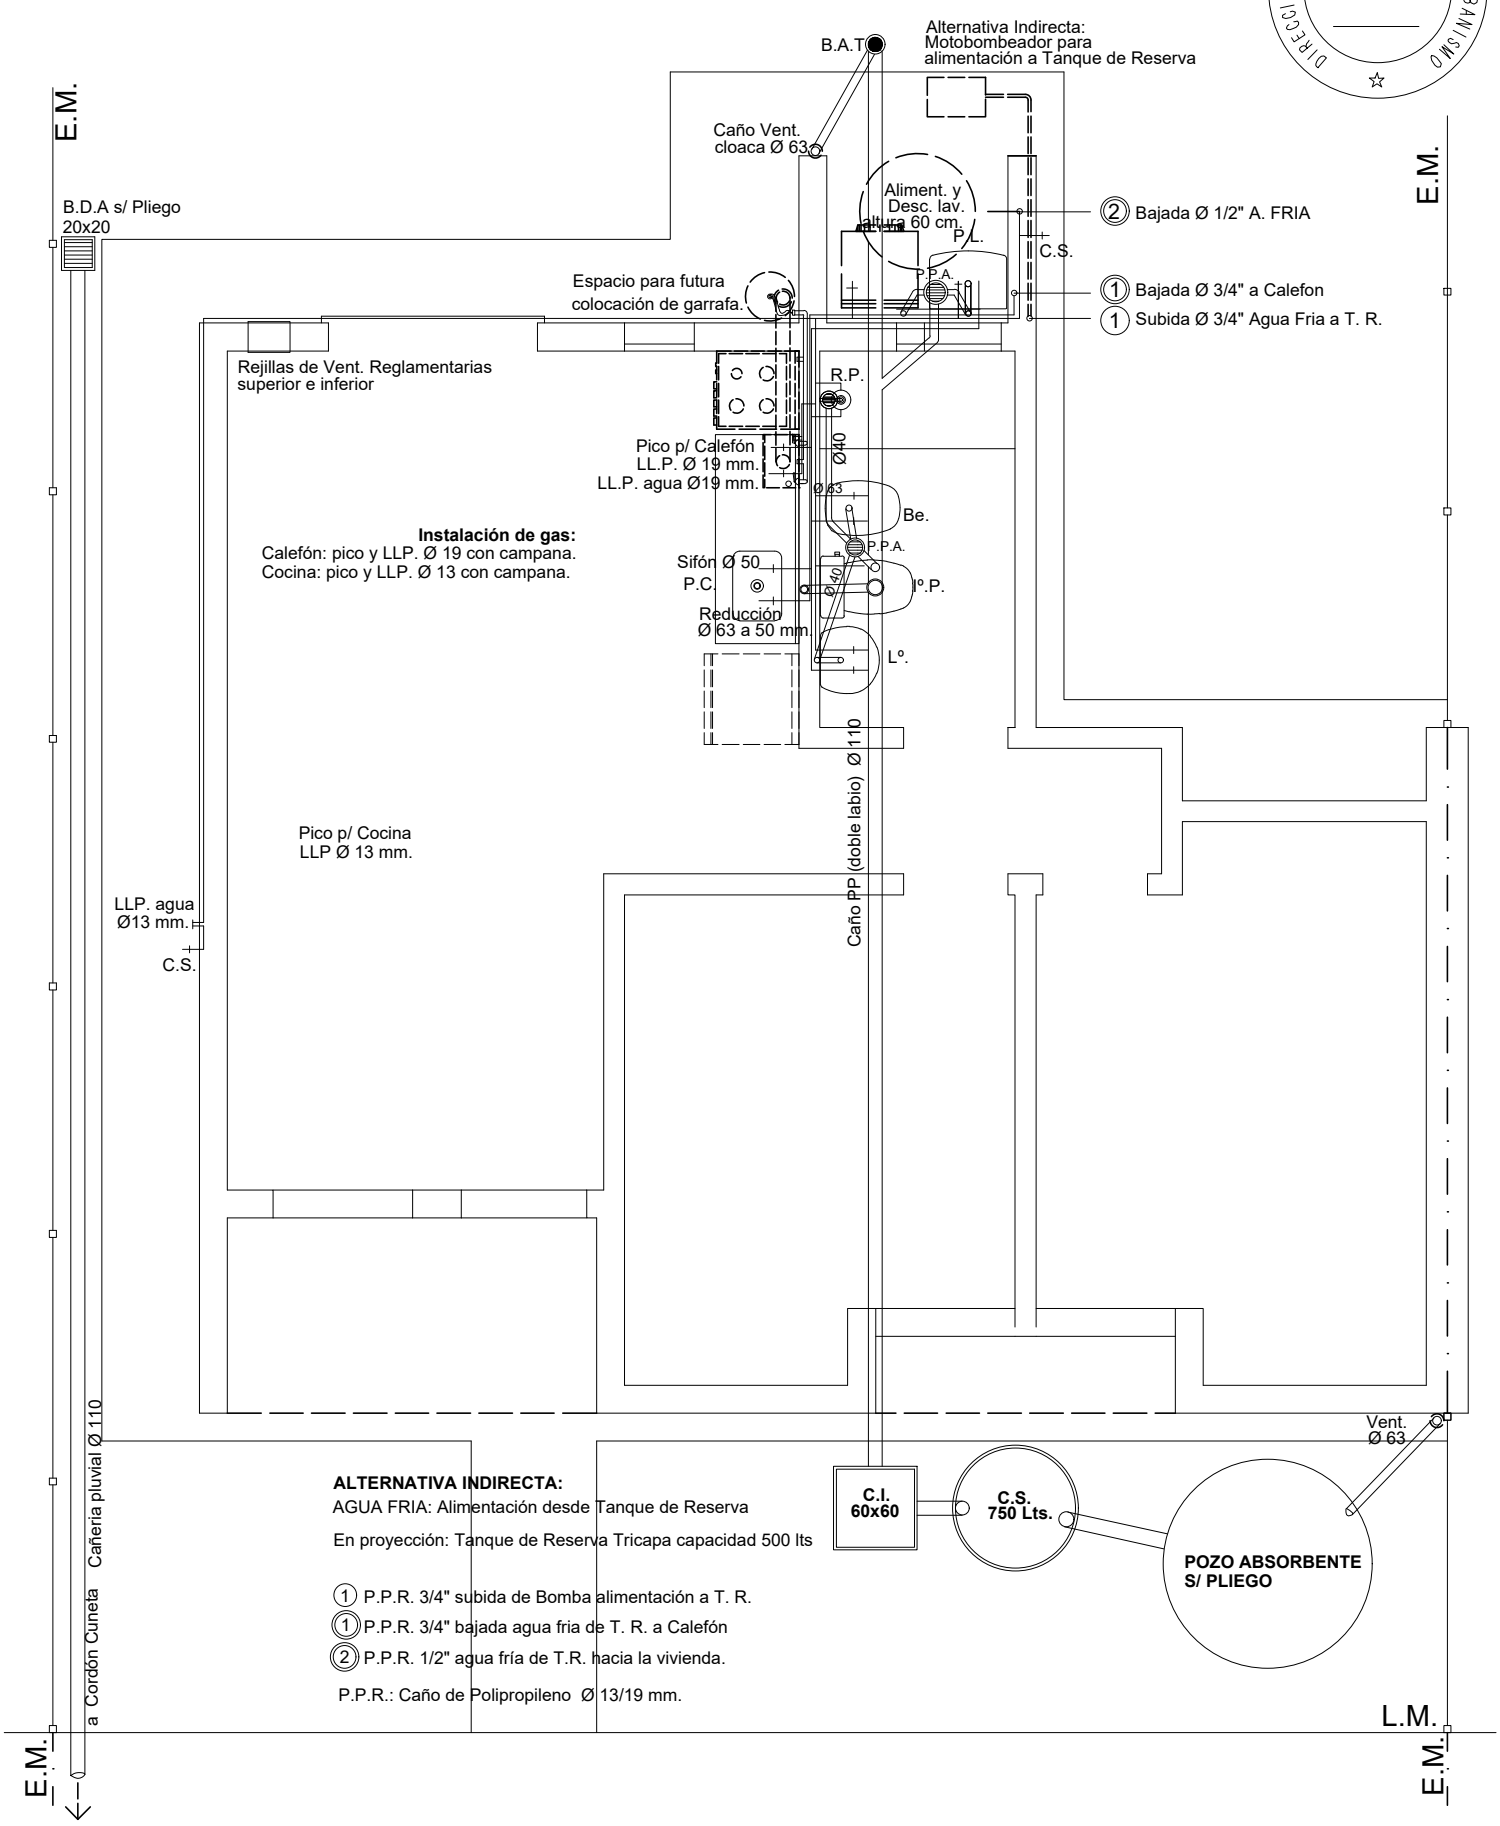

Santa Fe PROVINCIA | Ministerio de Obras Públicas

DIRECCIÓN PROVINCIAL DE VIVIENDA Y URBANISMO

PLANO:
INSTALACIÓN SANITARIA - GAS
Pozo Absorbente-C.S./ Motobombeador
Gas Envasado
PROTOTIPO 2 Dormitorios

V.C. 50 P 7

VIVIENDA COMPACTA

D.P.V y U.