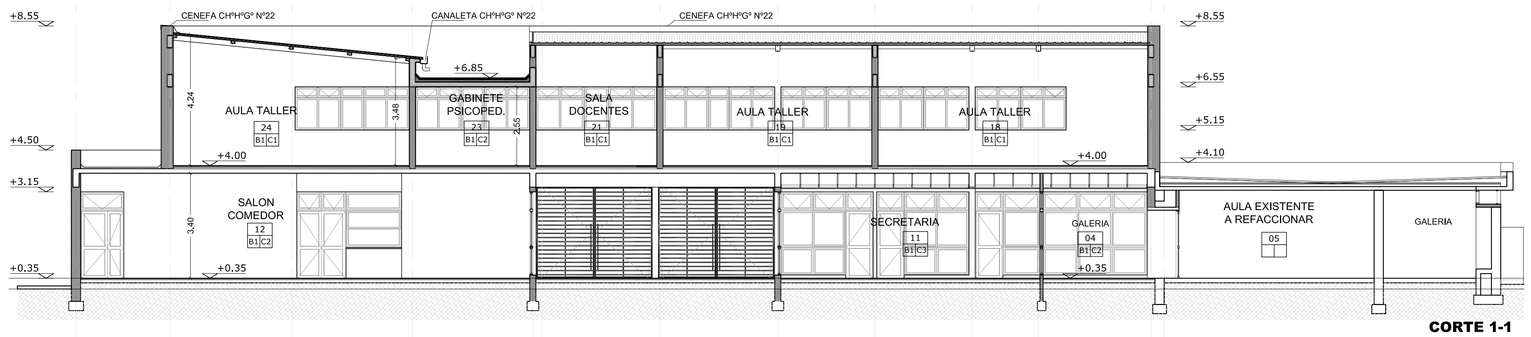

CORTE 1-1

CORTE 9-9

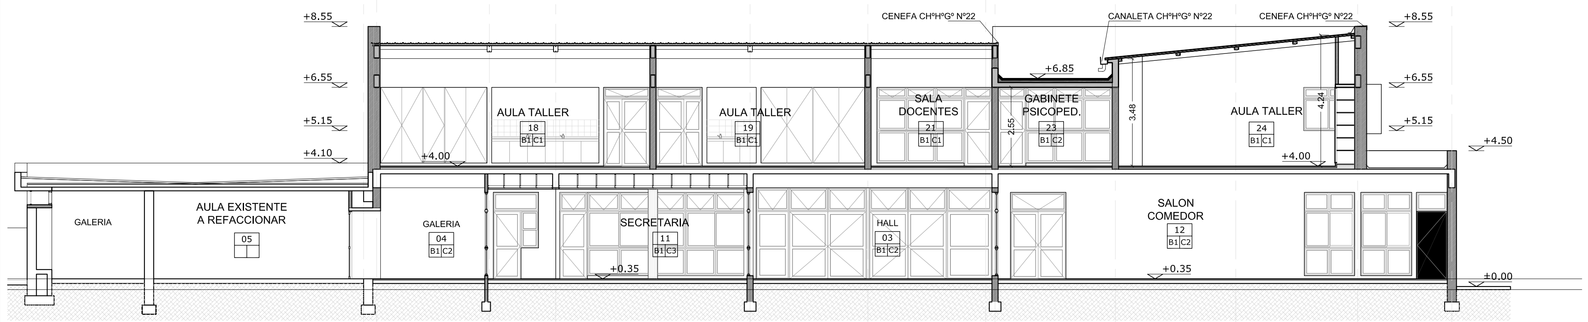

CORTE 2-2

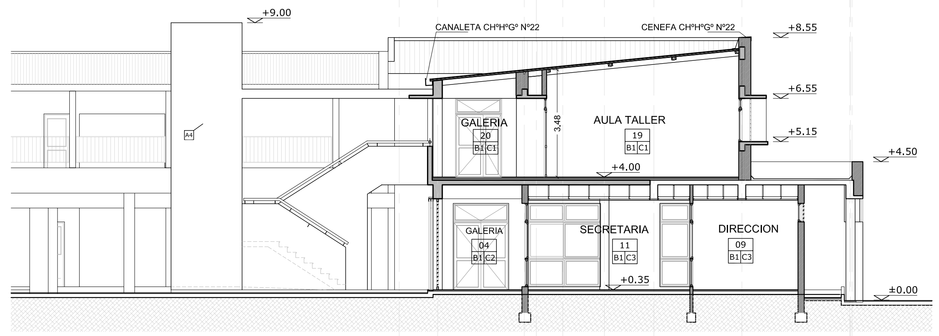

CORTE 10-10

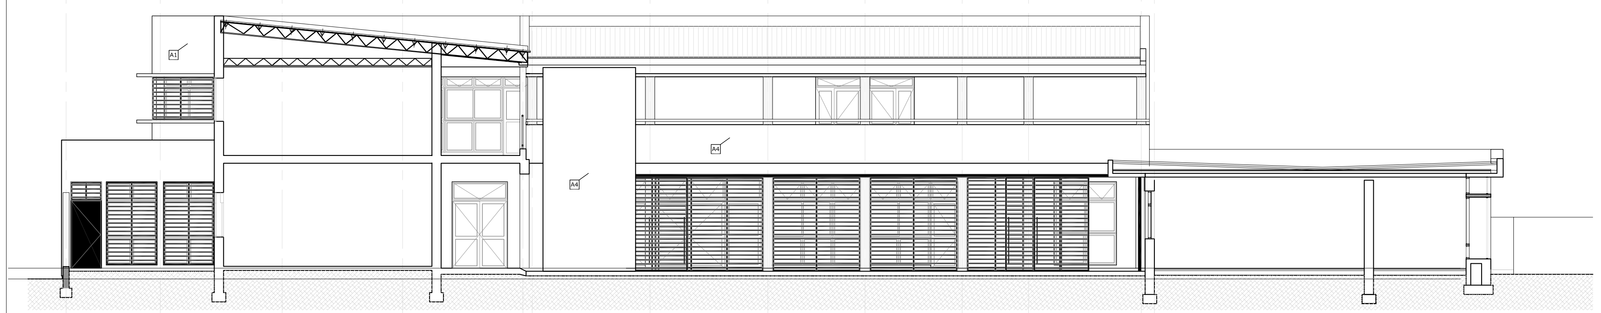

CORTE 3-3

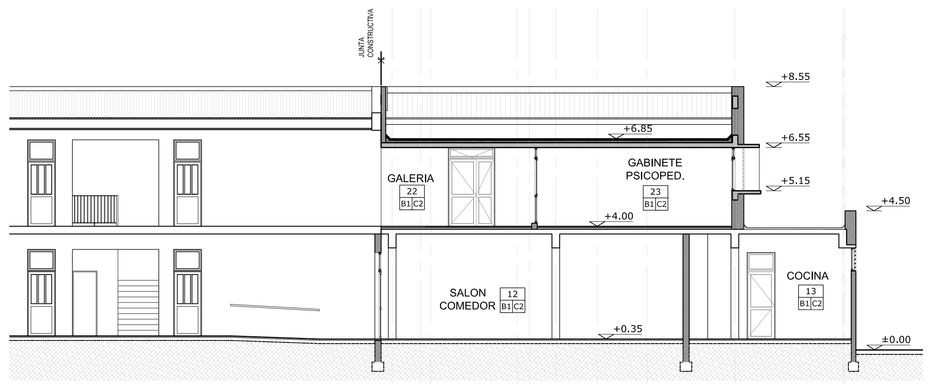

CORTE 8-8

REFERENCIAS

NOTA IMPORTANTE:

TODAS LAS MEDIDAS Y NIVELES SERAN VERIFICADOS EN OBRA

REFERENCIAS CONSTRUCTIVAS

1 _ MURO LADRILLOS COMUNES
2 _ LADRILLOS HUECOS 12cm | CAMARA DE AIRE | LADRILLOS HUECOS 18cm
3 _ LADRILLOS HUECOS 12cm | CAMARA DE AIRE | LADRILLOS HUECOS 8cm
4 _ MURO LADRILLOS HUECOS 18cm
5 _ MURO LADRILLOS HUECOS 12cm
6 _ MURO LADRILLOS HUECOS 8cm
7 _ LADRILLOS HUECOS 18cm | CAMARA DE AIRE | LADRILLOS HUECOS 18cm
8_TABIQUE HºAº

A1_ REVOQUE IMPERMEABLE + REVOQUE GRUESO + TERMINACIÓN REVESTIMIENTO ACRÍLICO IMPERMEABLE TIPO IGGAM O SIMILAR (COLOR BLANCO)
A2_ REVOQUE GRUESO Y FINO S/MURO
A3_ REVESTIMIENTO CERAMICO
A4_ HORMIGON ARMADO VISTO
A5_ REVOQUE IMPERMEABLE + REVOQUE GRUESO + TERMINACIÓN REVESTIMIENTO ACRÍLICO IMPERMEABLE TIPO IGGAM O SIMILAR (COLOR MARRON BERMUDA)
A6_ COLUMNA METALICA Ø15cm.

B1_ PISO MOSAICO GRANITICO BICAPA PULIDO 40x40 GRIS BRILLANTE
B2_ SOLIA DE GRANITO IDEM PISO
B3_ PISO FERROCEMENTO PEINADO PARA EXTERIOR
B4_ PISO FERROCEMENTO LLANEADO MECANICO
B5_ PISO MOSAICO ANTIDESLIZANTE 64 PANES
B6_ CORDON DE Hº Aº
B7_ LOSETA CRIBADA DE HORMIGON

C1_ PANEL DE Chº PREPINTADA INYECTADO CON POLIURETANO ESPESOR 70 mm
C2_ CIELORRASO HORMIGON ARMADO VISTO PINTADO
C3_ CIELORRASO PLACA DURLOCK JUNTA TOMADA

J1_ JUNTA DE DILATACION

X1_ CESPED BRASILERO

DENOMINACIÓN Y ENUMERACIÓN DE LOCALES

HALL ← nombre del local

01 B1 C1
- 01 ← Nº de local
- B1 ← terminación del cielorraso (ver referencia)
- C1 ← terminación del solado (ver referencia)

INDICACIÓN MUROS Y TERMINACIONES

A1 1 A2
- A1 ← revestimiento / revoque derecho
- 1 ← tipo de muro
- A2 ← revestimiento / revoque izquierdo

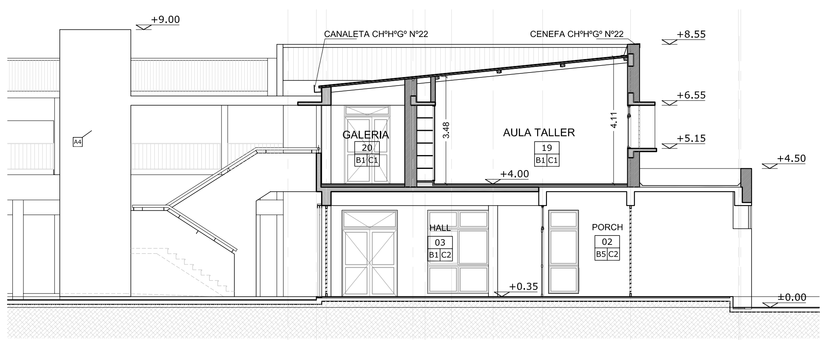

CORTE 4-4

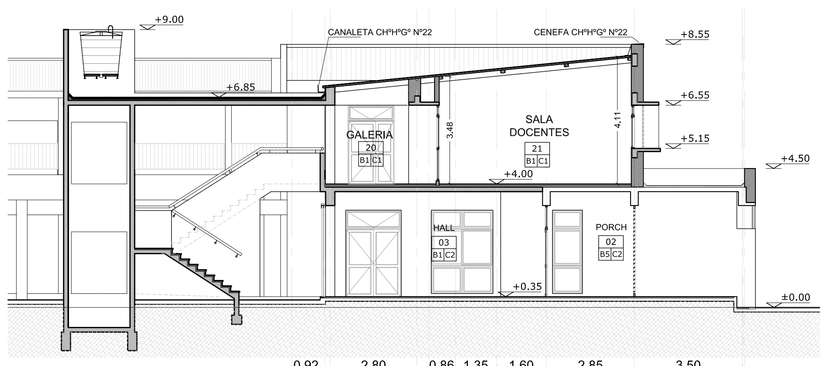

CORTE 5-5

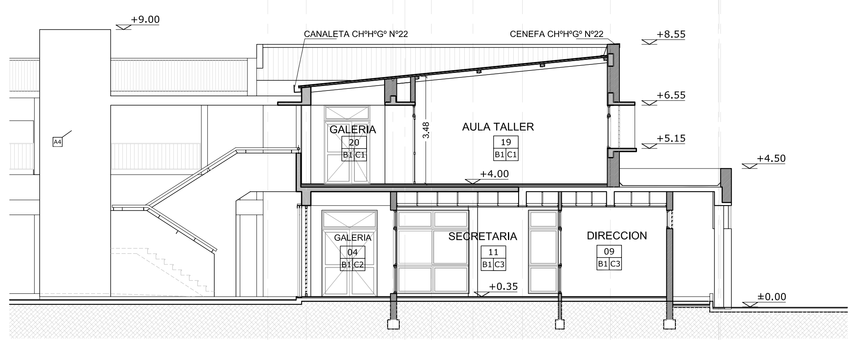

CORTE 10-10

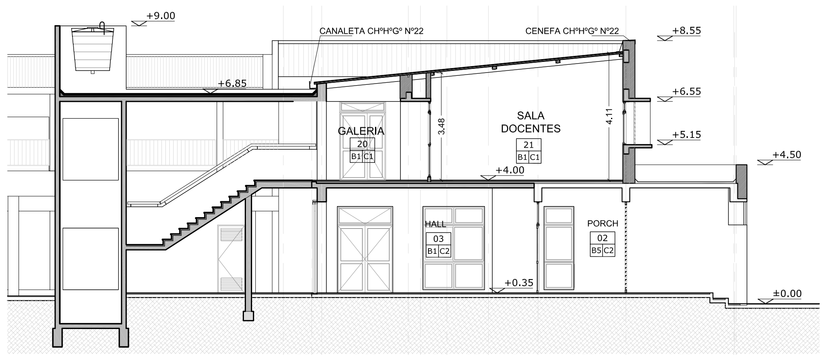

CORTE 6-6

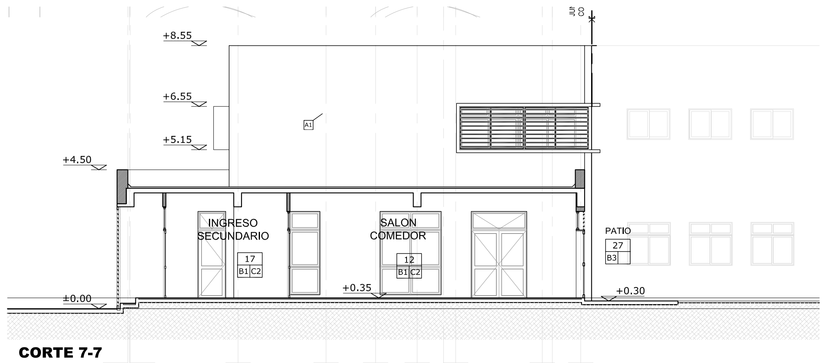

CORTE 7-7

PLAN DE OBRAS

Ministerio de Educación y Deportes de la Nación

Ministerio de Educación de la Provincia de Santa FE

Financiamiento Ministerio de Educación y Deportes de la Nación

Provincia de Santa Fe
Ministerio de Educación

OBRA **ESCUELA 1014**
Nivel Educativo: PRIMARIO

CUE

CUI

LOCALIZACION Fray Luis Beltrán
Dpto. San Lorenzo - Sta. Fe

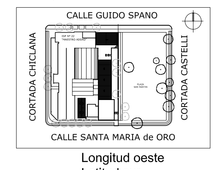

Longitud oeste
Latitud sur

NOMBRE PLANTA ARQUITECTURA
CORTES

PLANO Nº AC

DIRECCION GENERAL DE PROGRAMAS Y PROYECTOS DE ARQUITECTURA
DIRECTOR: ARQ. JORGE MICHELINI

JEFE DE PROYECTOS:
ARQ. ALEJANDRO MORRESI

RESPONSABLE PROYECTO EJECUTIVO:
ARQ. JUAN MARZOCCHI
ARQ. GONZALO BONADEO

ESCALA 1:100

FECHA

FIRMA

MODIFICACIONES

FECHA	OBSERVACIONES
FECHA	OBSERVACIONES
FECHA	OBSERVACIONES