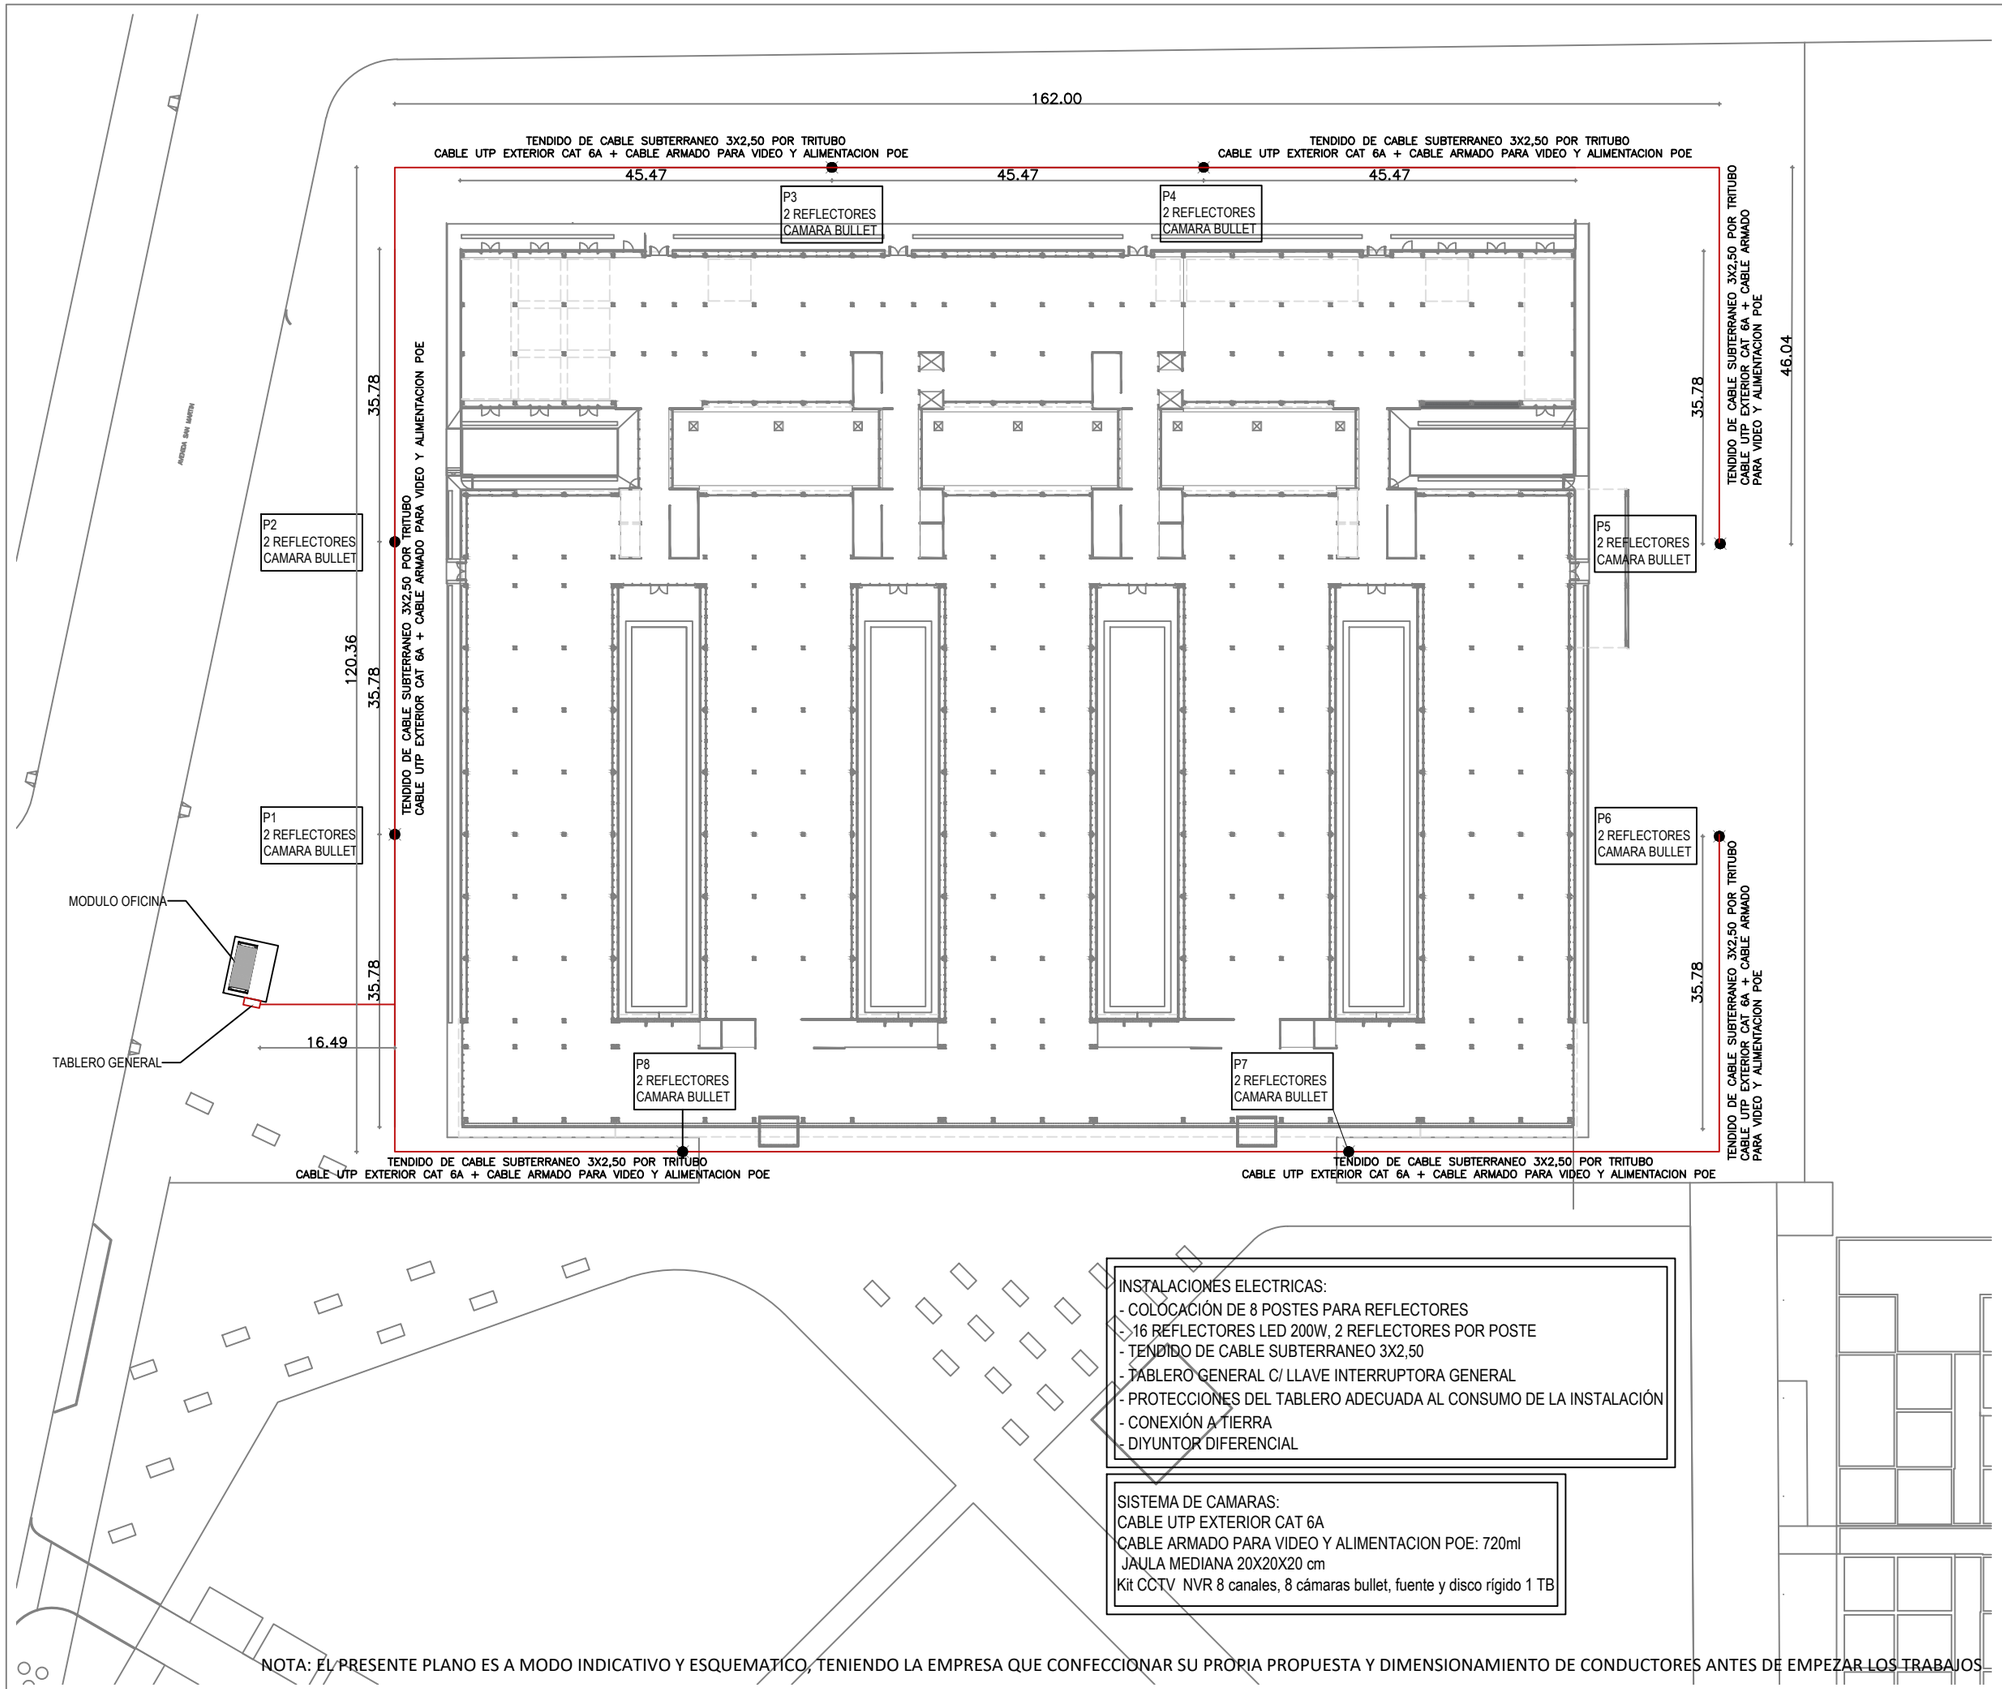


INSTALACIONES ELECTRICAS:
- COLOCACIÓN DE 8 POSTES PARA REFLECTORES
- 16 REFLECTORES LED 200W, 2 REFLECTORES POR POSTE
- TENDIDO DE CABLE SUBTERRANEO 3X2,50
- TABLERO GENERAL C/ LLAVE INTERRUPTORA GENERAL
- PROTECCIONES DEL TABLERO ADECUADA AL CONSUMO DE LA INSTALACIÓN
- CONEXIÓN A TIERRA
- DIYUNTOR DIFERENCIAL

SISTEMA DE CAMARAS:
CABLE UTP EXTERIOR CAT 6A
CABLE ARMADO PARA VIDEO Y ALIMENTACION POE: 720ml
JAULA MEDIANA 20X20X20 cm
Kit CCTV NVR 8 canales, 8 cámaras bullet, fuente y disco rígido 1 TB

NOTA: EL PRESENTE PLANO ES A MODO INDICATIVO Y ESQUEMATICO, TENIENDO LA EMPRESA QUE CONFECCIONAR SU PROPIA PROPUESTA Y DIMENSIONAMIENTO DE CONDUCTORES ANTES DE EMPEZAR LOS TRABAJOS

Santa Fe
Provincia

MINISTERIO DE INFRAESTRUCTURA, SERVICIOS PÚBLICOS Y HÁBITAT

SECRETARIA DE ARQUITECTURA Y OBRAS PÚBLICAS
ARQ. LETICIA BATTAGLIA

DIRECTOR PROVINCIAL DE ARQUITECTURA E INGENIERÍA
ARQ. DAMIÁN ELASKAR

DIRECTOR GENERAL
ARQ. CARLOS BARDUCCO

SUBDIRECTOR DE PROYECTO

COORDINADOR DE PROYECTO
ARQ. FAVIO SCARANO

PROYECTISTA
Di.P.A.I.

OBRA
CERCO HOSPITAL REGIONAL SUR - ROSARIO

DOC. de PROYECTO

UBICACIÓN

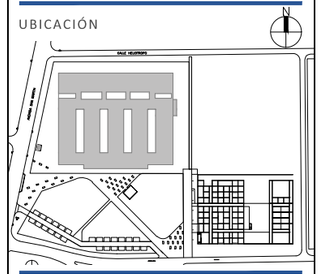

ARCHIVO
CERCO PERIMETRAL_HR.dwg

ESPECIALIDAD
INSTALACION ELECTRICA

PLANO
ESQUEMA DE DISTRIBUCION GENERAL

AUTOR

| FECHA | ESCALA | REVISIÓN |
|---|---|---|
| 03/11/21 | 1:750 | |

DENOMINACIÓN
IE01

Todas las medidas se verificarán en obra