




CORTE C-C  
ESC: 1:100

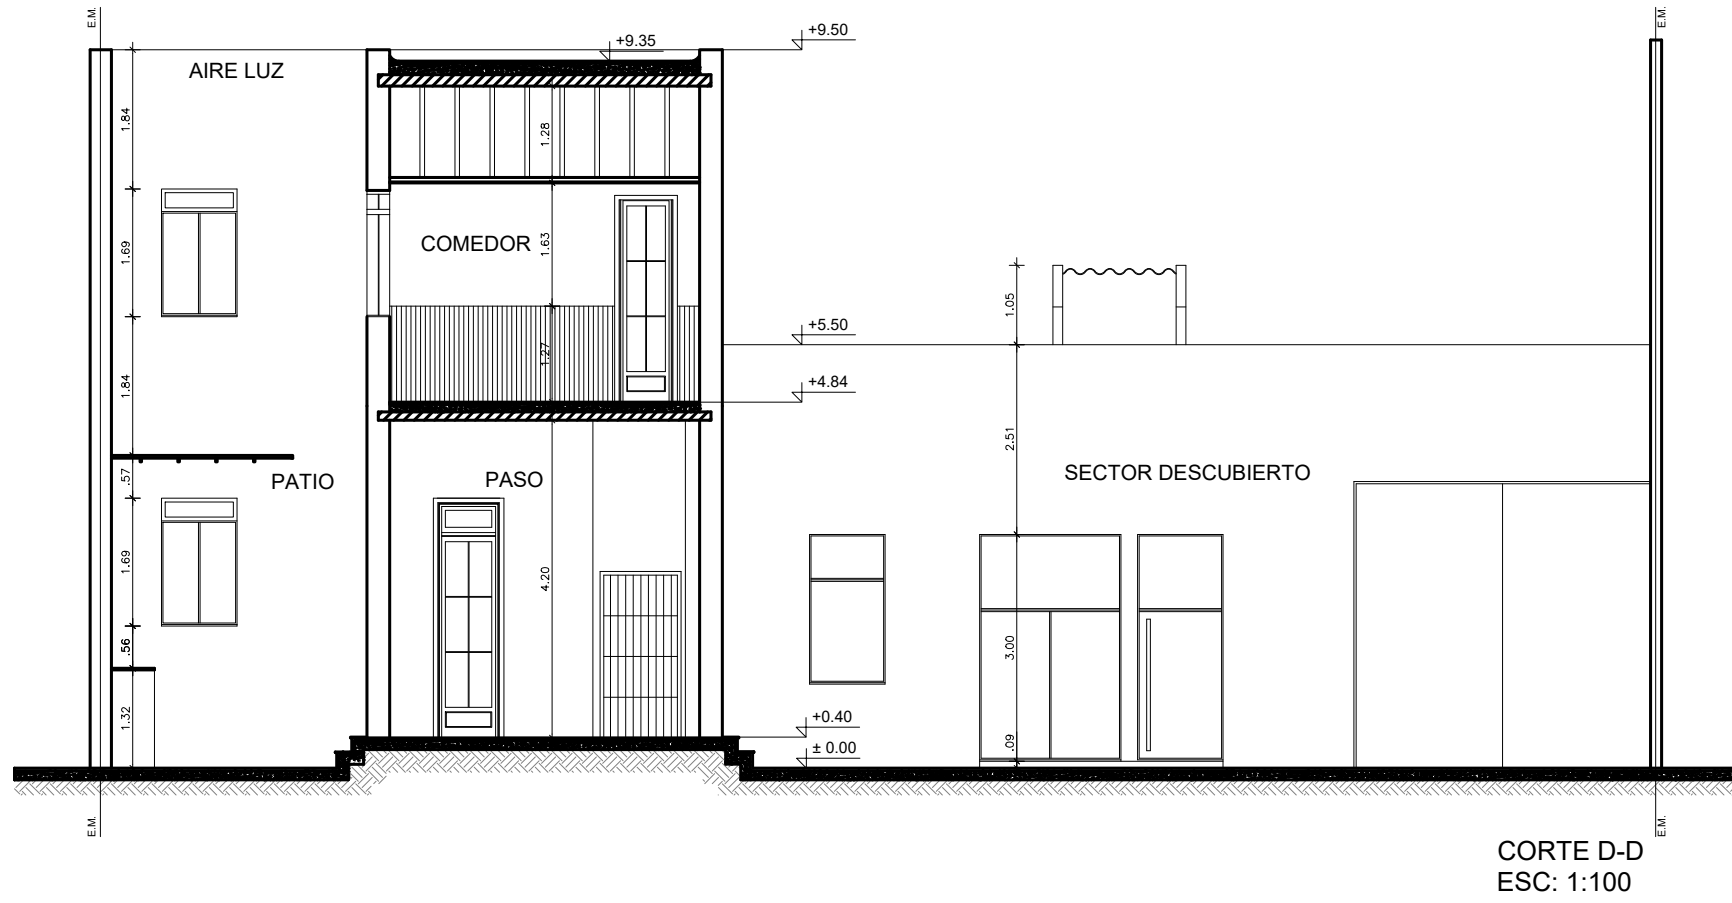


CORTE D-D  
ESC: 1:100

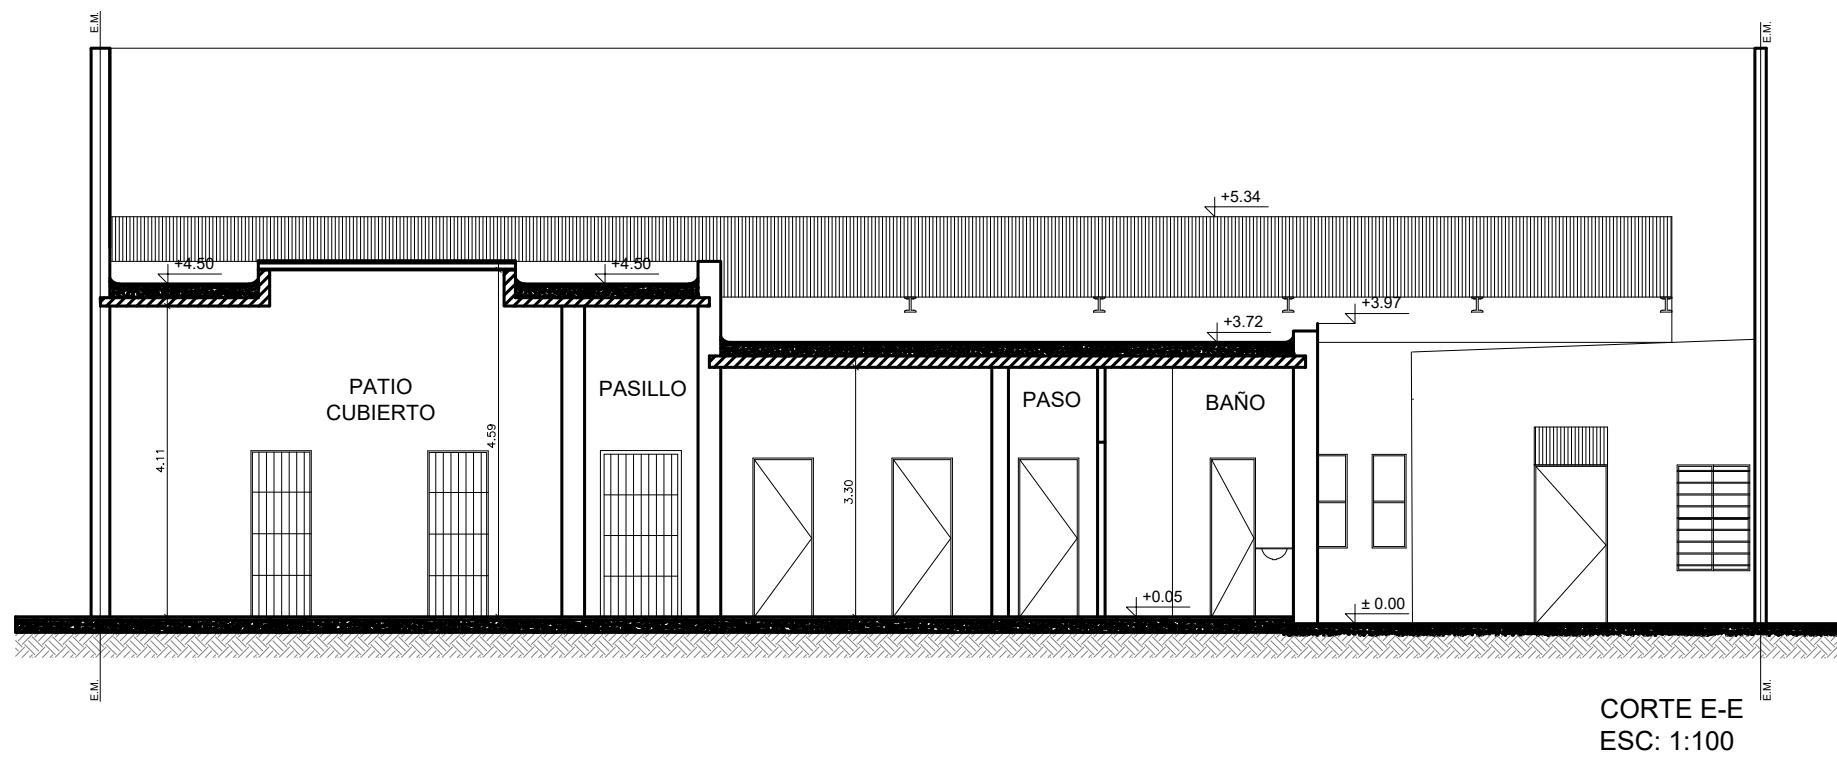

CORTE E-E  
ESC: 1:100

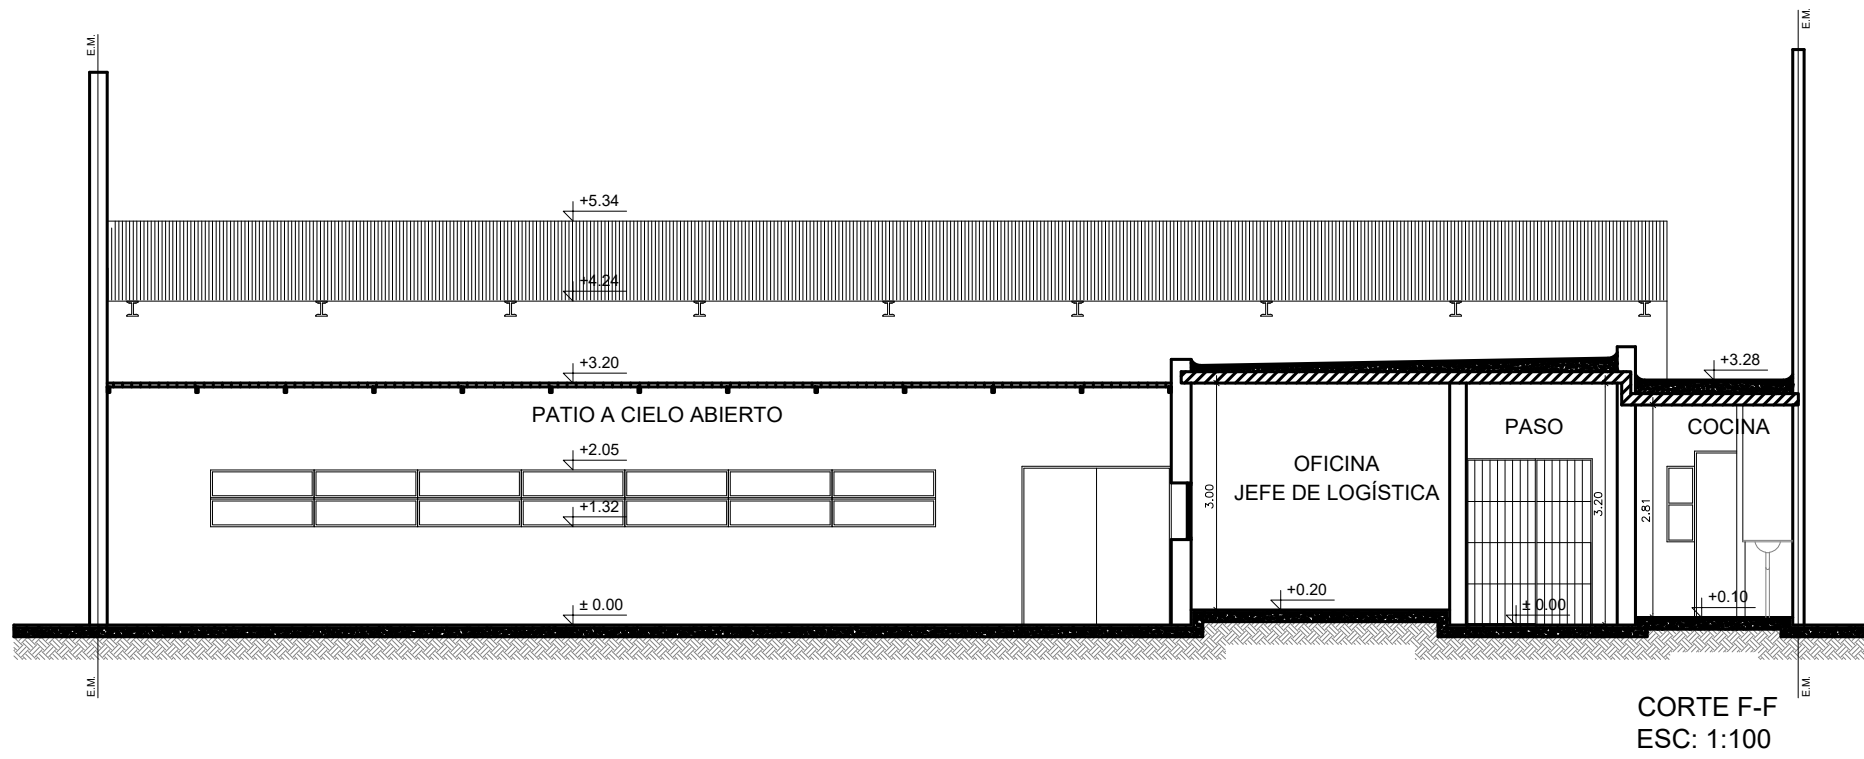


CORTE F-F  
ESC: 1:100

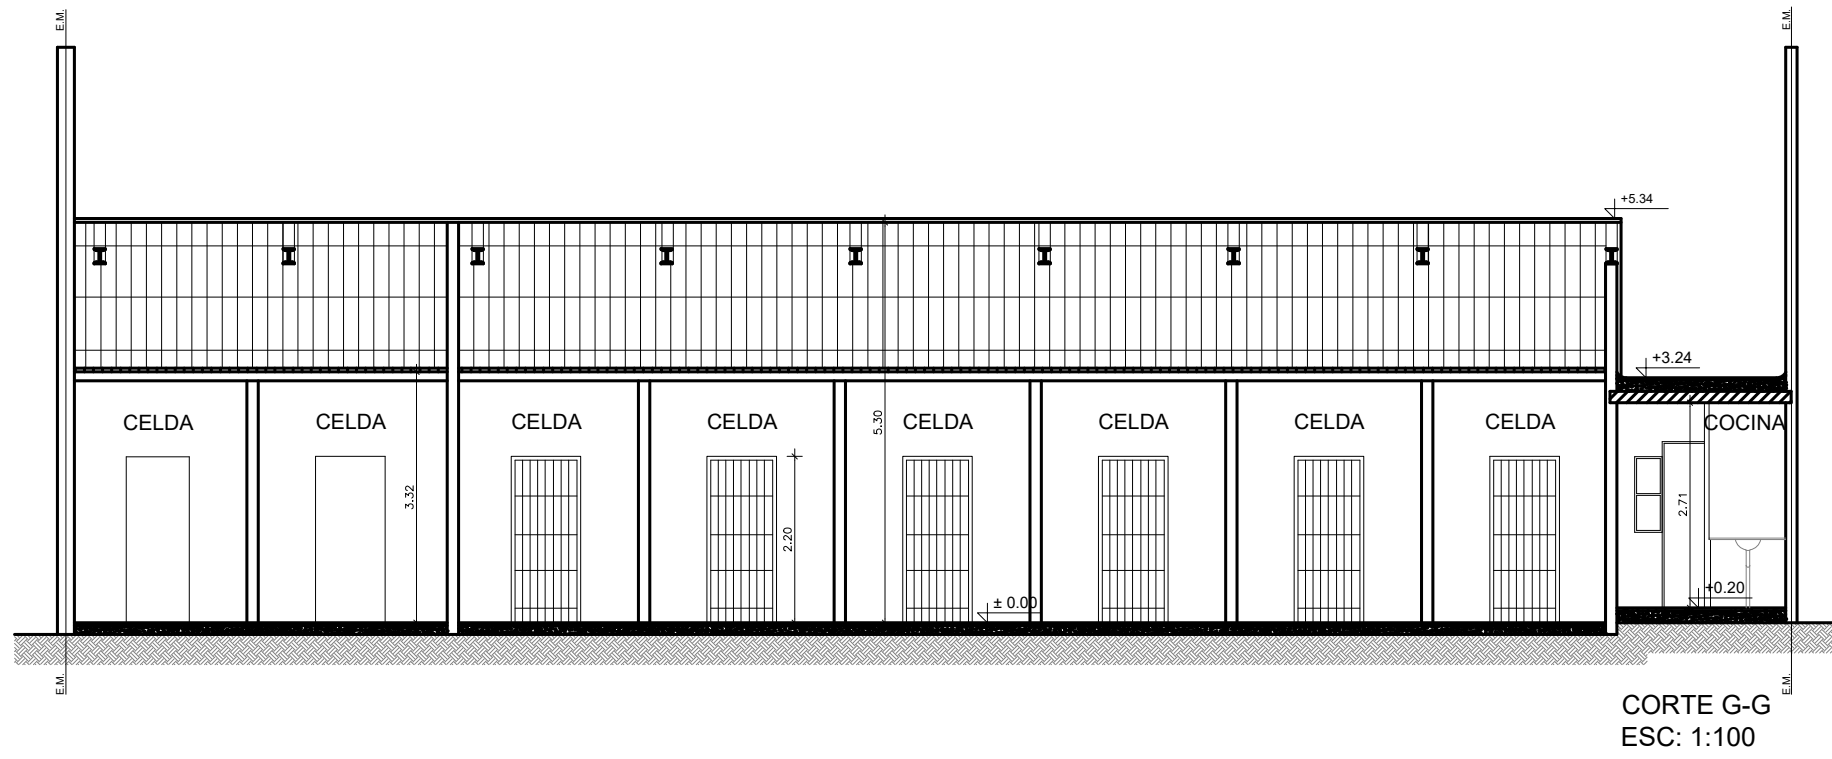

CORTE G-G  
ESC: 1:100



FACHADA  
ESC: 1:100

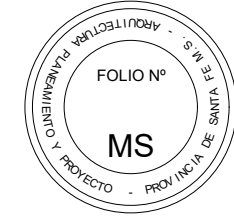

NOTA:  
TODAS LAS MEDIDAS DEBERAN SER VERIFICADAS EN OBRA.  
VER CONDICIONES PLEGUE DE ESPECIFICACIONES TECNICAS PARTICULARES.

OBRA: ADECUACIÓN EDILICIA COMISARIA 4TA - P.A  
UBICACION: LA PAZ 450 - ROSARIO  
G.P.S.: 32°57'56.5" S 60°38'00.2" O

TEMA: RELEVAMIENTO  
PLANO: CORTES Y FACHADAS - ESC.: 1:100  
DIBUJO: ARQ. VIRGINIA PALADINI  
REVISION: ARQ. ARIEL VANADIA

PROYECTO:  
MINISTERIO DE SEGURIDAD  
DE LA PROVINCIA DE SANTA FE

FECHA DE IMPRESION: OCTUBRE 2022