Proyector Orientable
Modelo: ATENAS II, Simétrico
ARTELUM - Lámpara M.H. 250W

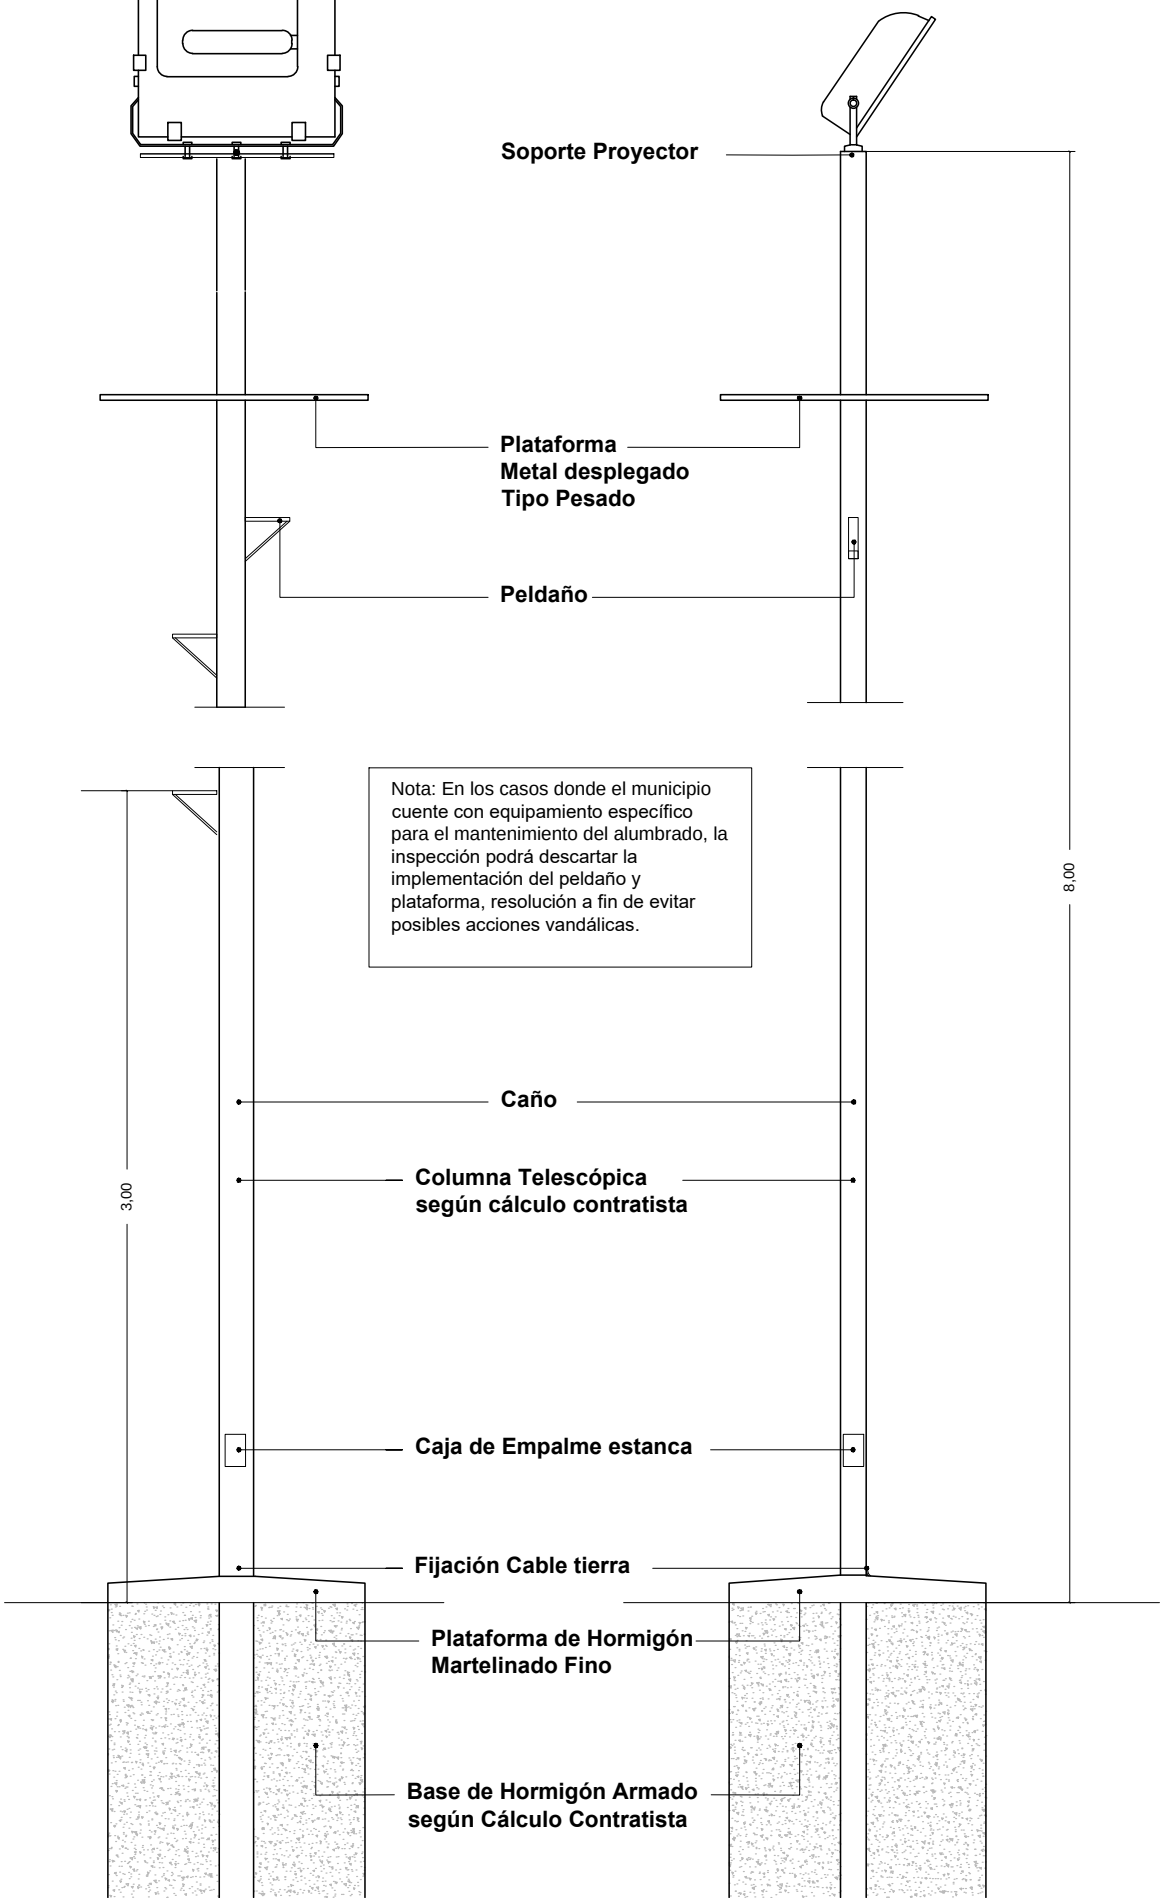

Nota: En los casos donde el municipio cuente con equipamiento específico para el mantenimiento del alumbrado, la inspección podrá descartar la implementación del peldaño y plataforma, resolución a fin de evitar posibles acciones vandálicas.

SANTAFE	SECRETARIA DE ESTADO DEL HÁBITAT MUNICIPALIDAD DE SUNCHALES	OBRA: MEJORAMIENTO INTEGRAL EN BARRIO COOPERATIVO	PLANO: DETALLE LUMINARIA EN PLAYON DEPORTIVO ESCALA:S/E — FECHA: enero 2107