


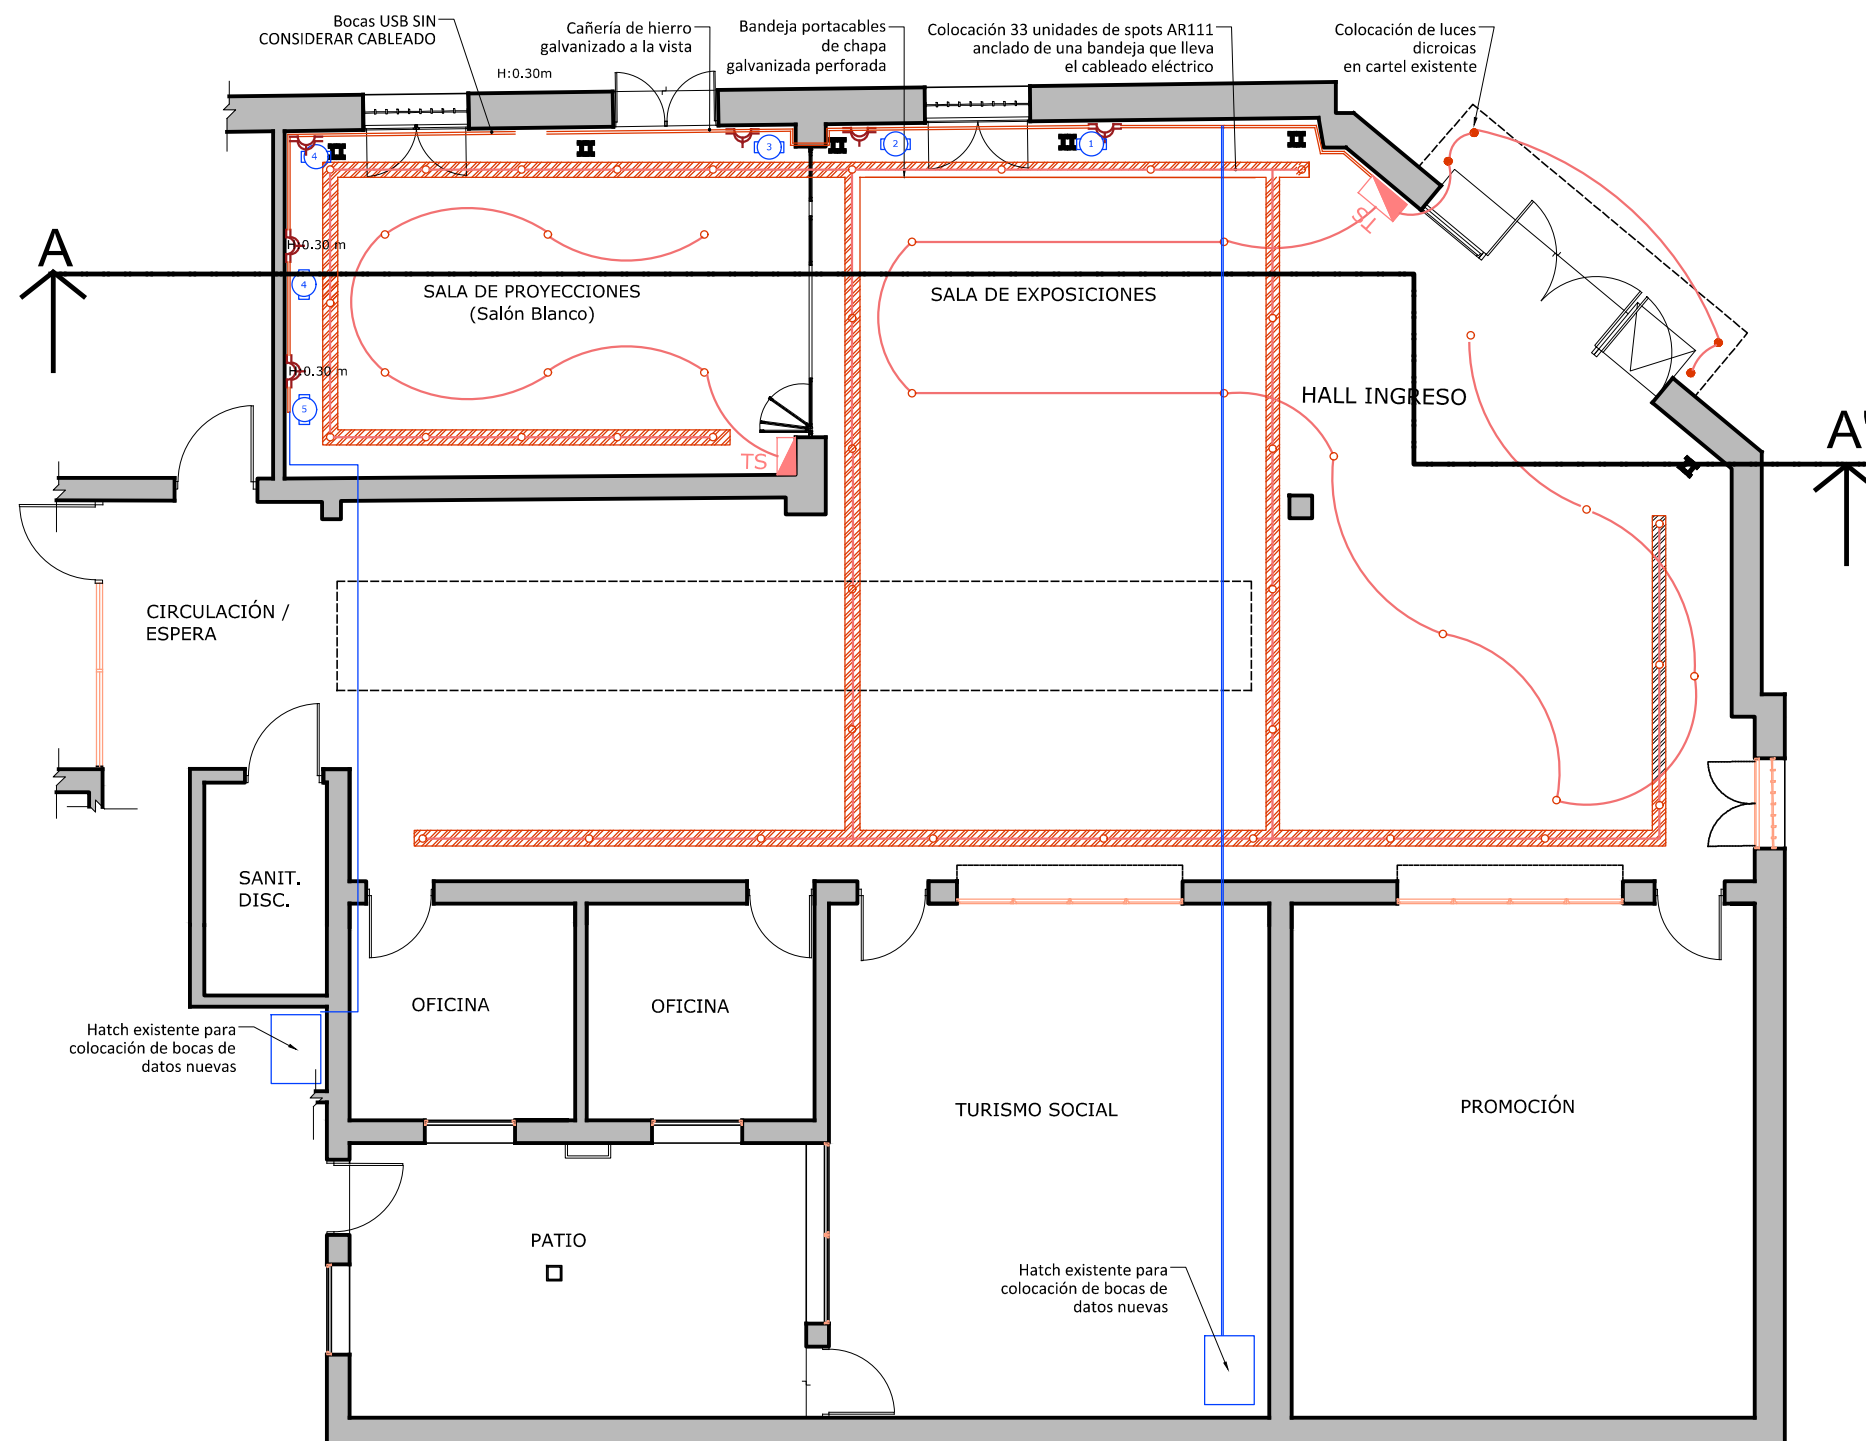

TABLERO SECCIONAL (sala de exposiciones)

- 1 circuito de tomacorrientes
- 1 circuito de bocas existentes
- 1 circuito de bocas exteriores
- 5 circuitos de bocas spot AR111

REFERENCIAS

- TS Tablero Seccional
- Bocas de iluminación existente
- Bocas de iluminación nuevas
- Boca de Datos (Puesto de trabajo, fotocopiadora, impresora)
- Tomas simples
- Tomas dobles
- Cañería de hierro galvanizada a la vista
- Bandeja portacables

PROPUESTA INST. ELÉCTRICA
PLANTA BAJA


04/12/24 FECHA	OBRA: Acondicionamiento eléctrico del área pública de la Secretaría de Turismo		 Santa Fe PROVINCIA
PLANO ARQ-01	SUBSECRETARÍA DE DESPACHO DEPARTAMENTO DE CONSERVACIÓN Y MANTENIMIENTO COORDINADOR DE PROYECTO: ARQ. NÉSTOR D. NOVILLO	PROYECTISTA: M.D.P.	
Todas las medidas se verificarán en obra.			

TABLERO SECCIONAL (sala de exposiciones)

- 1 circuito de tomacorrientes
- 1 circuito de bocas existentes
- 1 circuito de bocas exteriores
- 5 circuitos de bocas spot AR111

REFERENCIAS


- TS  Tablero Seccional
-  Bocas de iluminación existente
-  Bocas de iluminación nuevas
-  Boca de Datos (Puesto de trabajo, fotocopiadora, impresora)
-  Tomas simples
-  Tomas dobles
-  Cañería de hierro galvanizada a la vista
-  Bandeja portacables

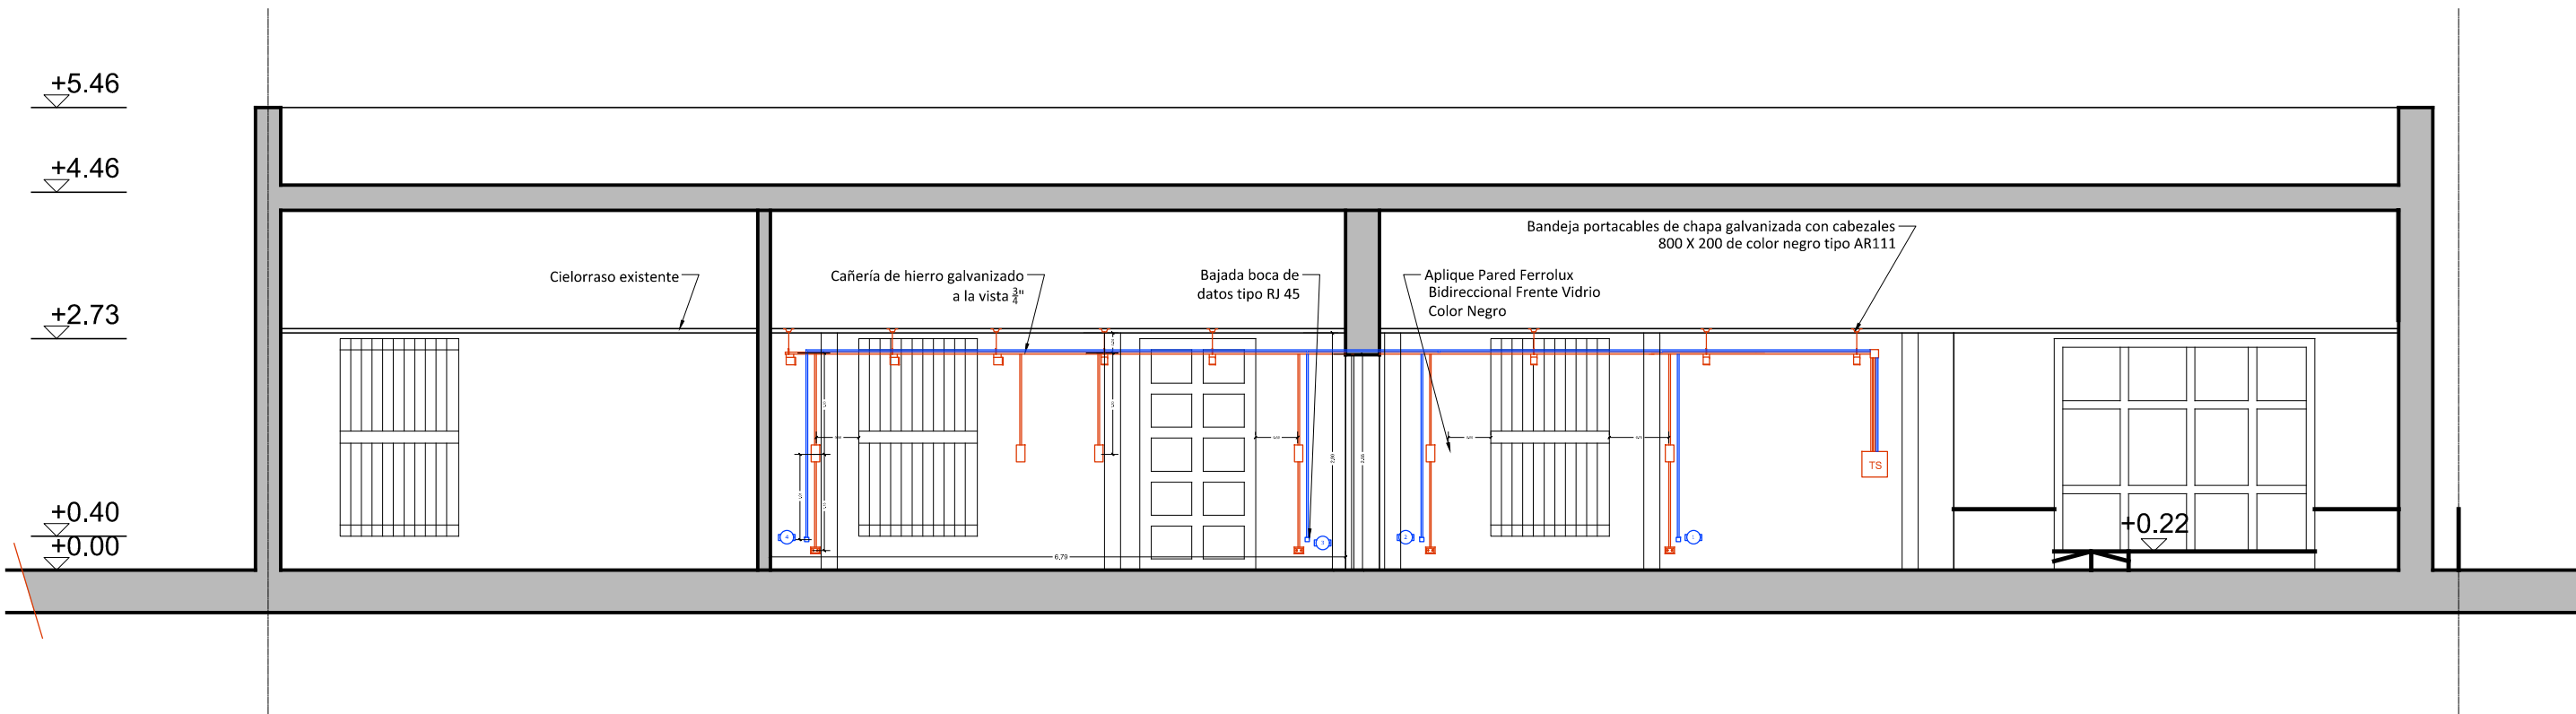

PROPUESTA INST. ELÉCTRICA
CORTE A-A'

04/12/24 FECHA	OBRA: Acondicionamiento eléctrico del área pública de la Secretaría de Turismo		
PLANO ARQ-02 Todas las medidas se verificarán en obra.	SUBSECRETARÍA DE DESPACHO DEPARTAMENTO DE CONSERVACIÓN Y MANTENIMIENTO COORDINADOR DE PROYECTO: ARQ. NÉSTOR D. NOVILLO	PROYECTISTA: M.D.P.	

DETALLE N°1 - Bandejas

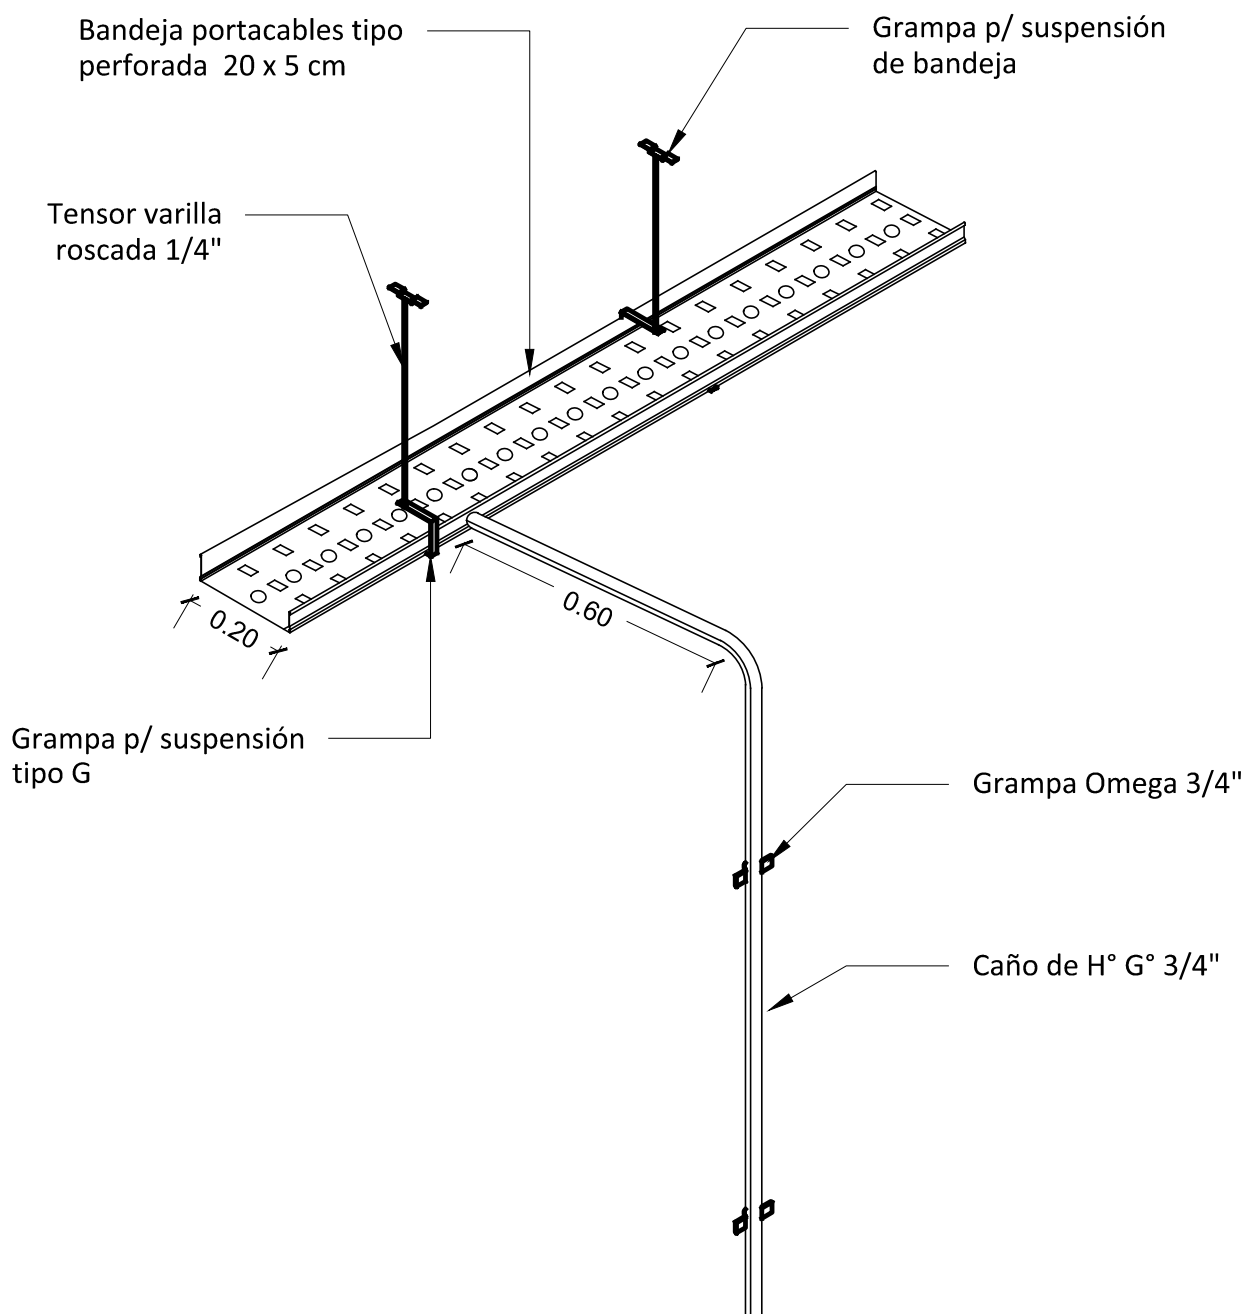

04/12/24
FECHA

GRÁFICA
ESCALA

OBRA:
Acondicionamiento Eléctrico - Sec. de Turismo

PLANO

ARQ - D1

Todas las medidas se verificarán en obra.

SUBSECRETARÍA DE DESPACHO
DEPARTAMENTO DE CONSERVACIÓN Y
MANTENIMIENTO
COORDINADOR DE PROYECTO:
ARQ. NÉSTOR D. NOVILLO

PROYECTISTA:

M.D.P.



Santa Fe
PROVINCIA