


CALLE AMENABAR

CALLE SAN MARTIN

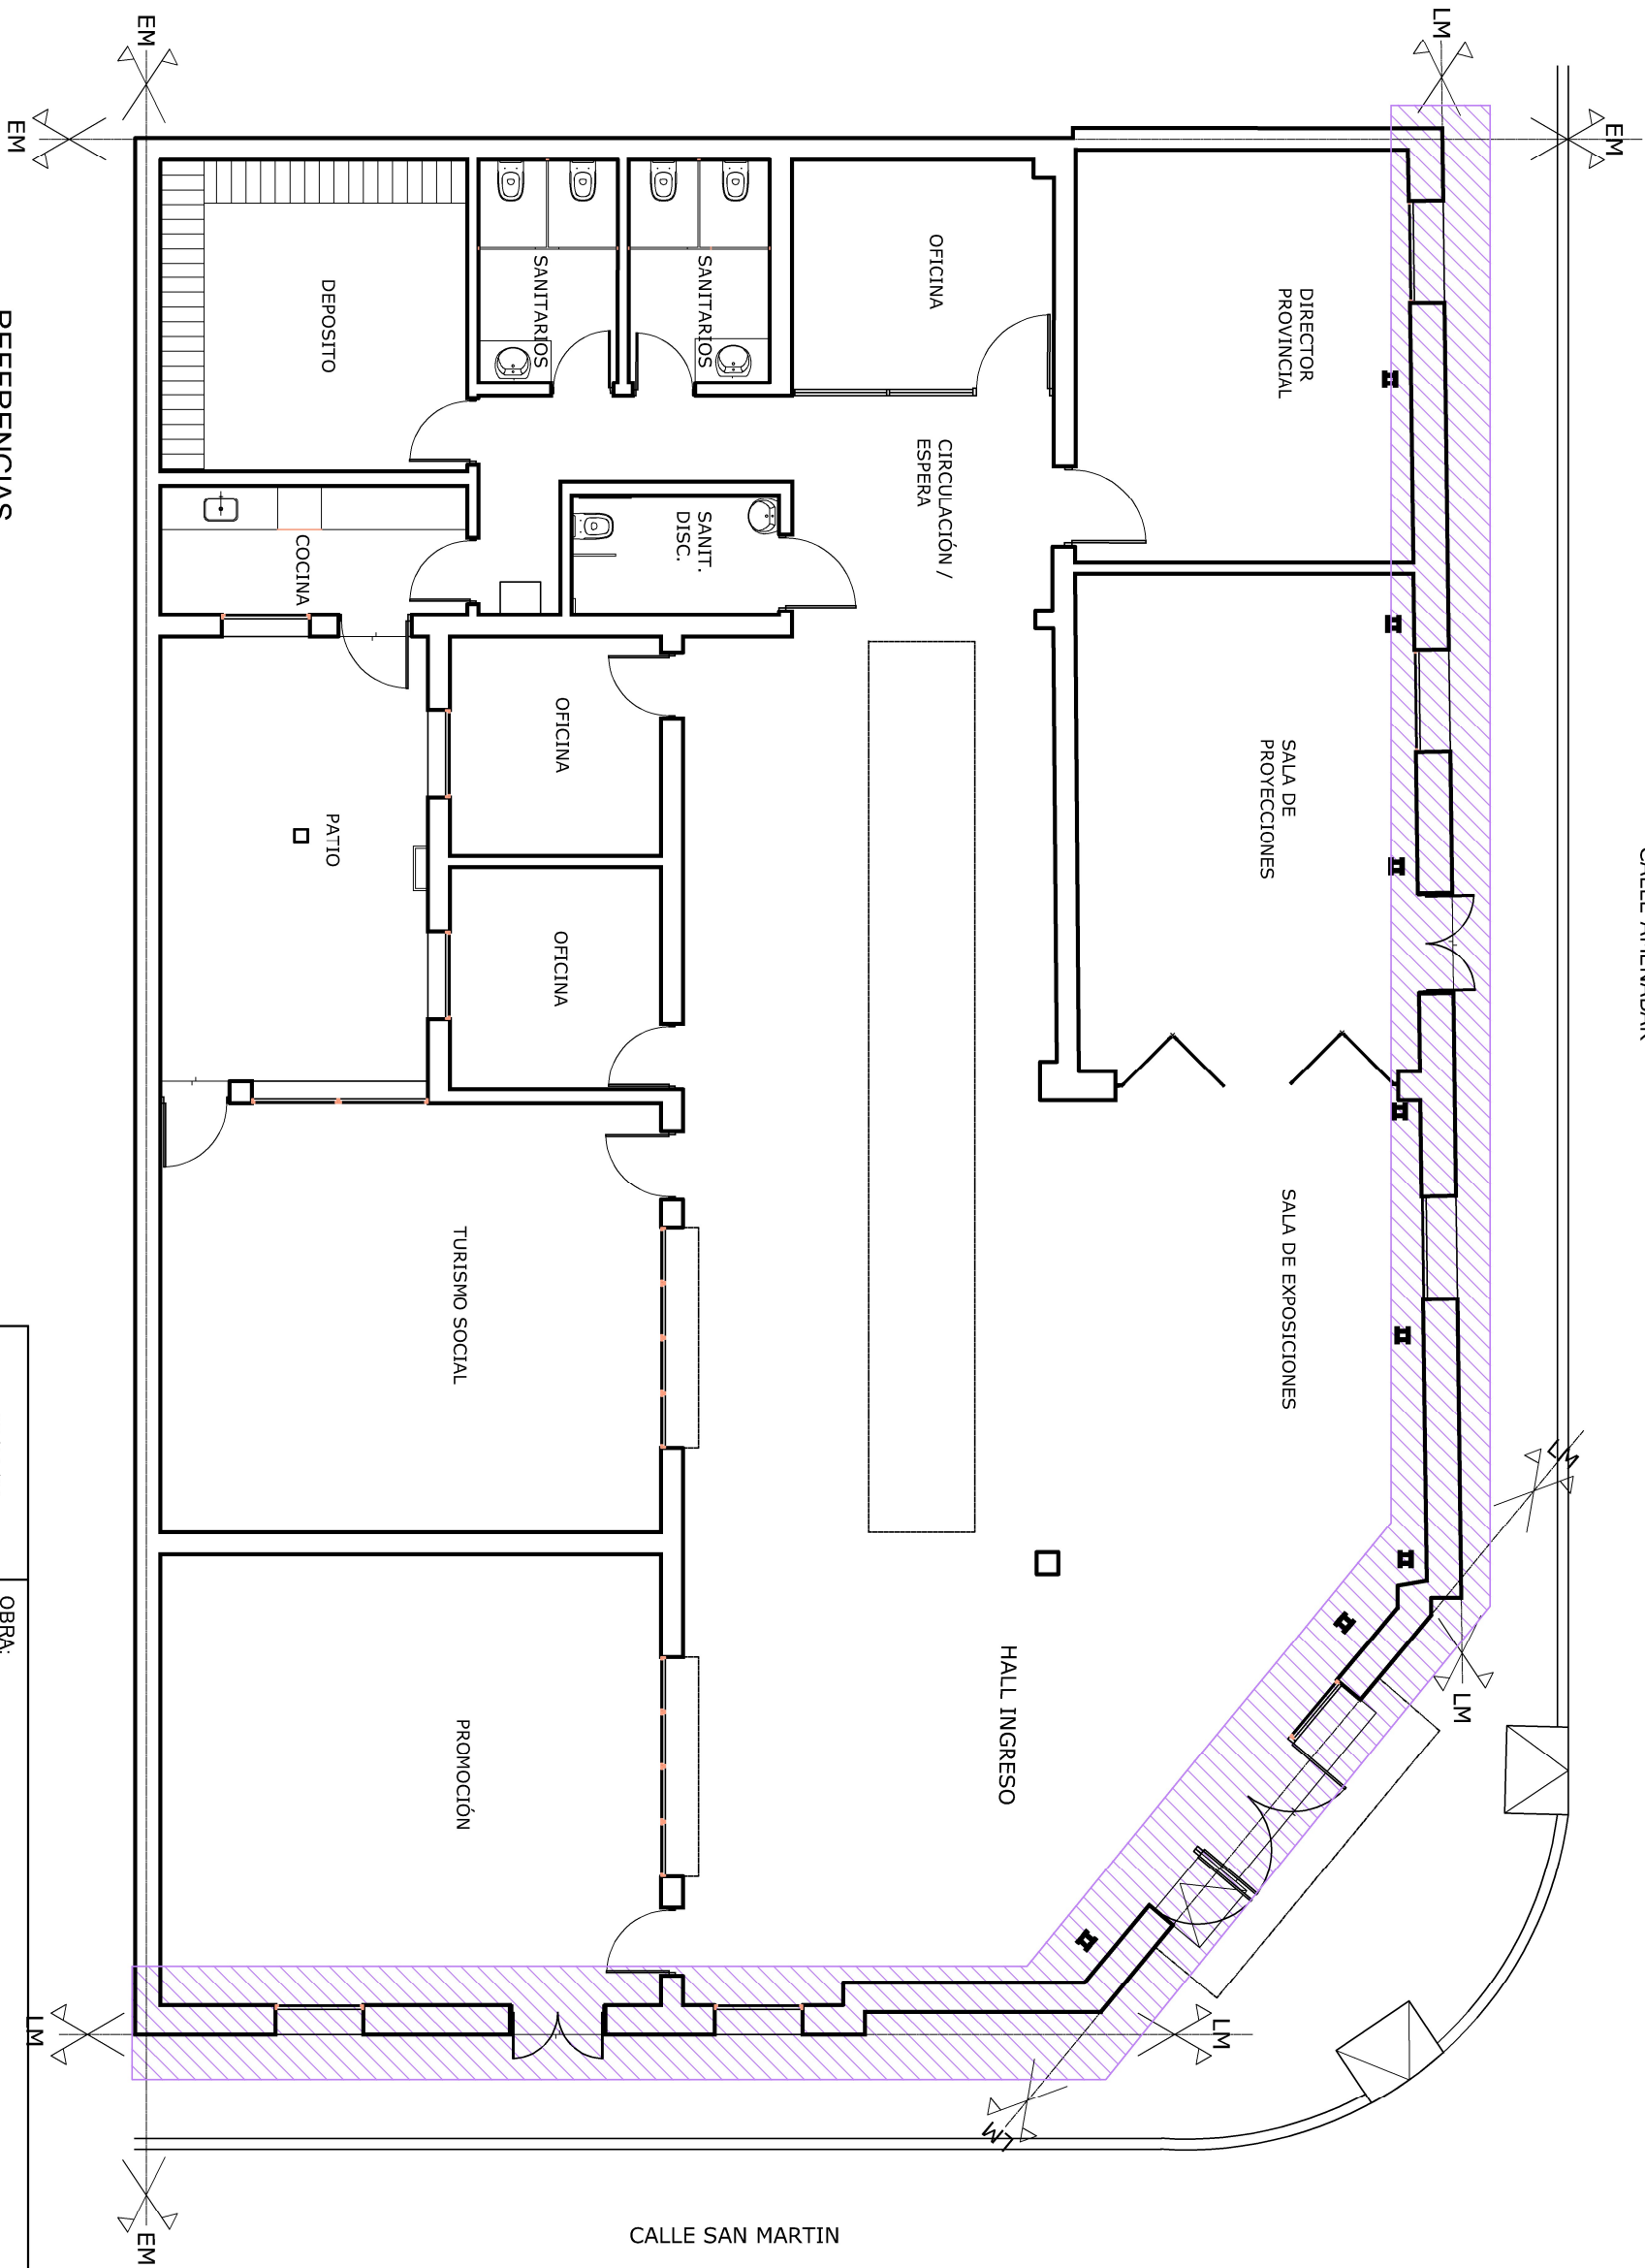

REFERENCIAS

Área a intervenir

27/11/24		OBRA: Acondicionamiento de fachada de la Secretaría de Turismo	
FECHA			
PLANO	SUBDIRECCIÓN GRAL. DE DESPACHO DEPARTAMENTO DE CONSERVACIÓN Y MANTENIMIENTO COORDINADOR DE PROYECTO: ARQ. NÉSTOR D. NOVILLO	PROYECTISTA:	
ARQ-01		M.D.P.	

Todas las medidas se verificarán en obra