


CORTE 1

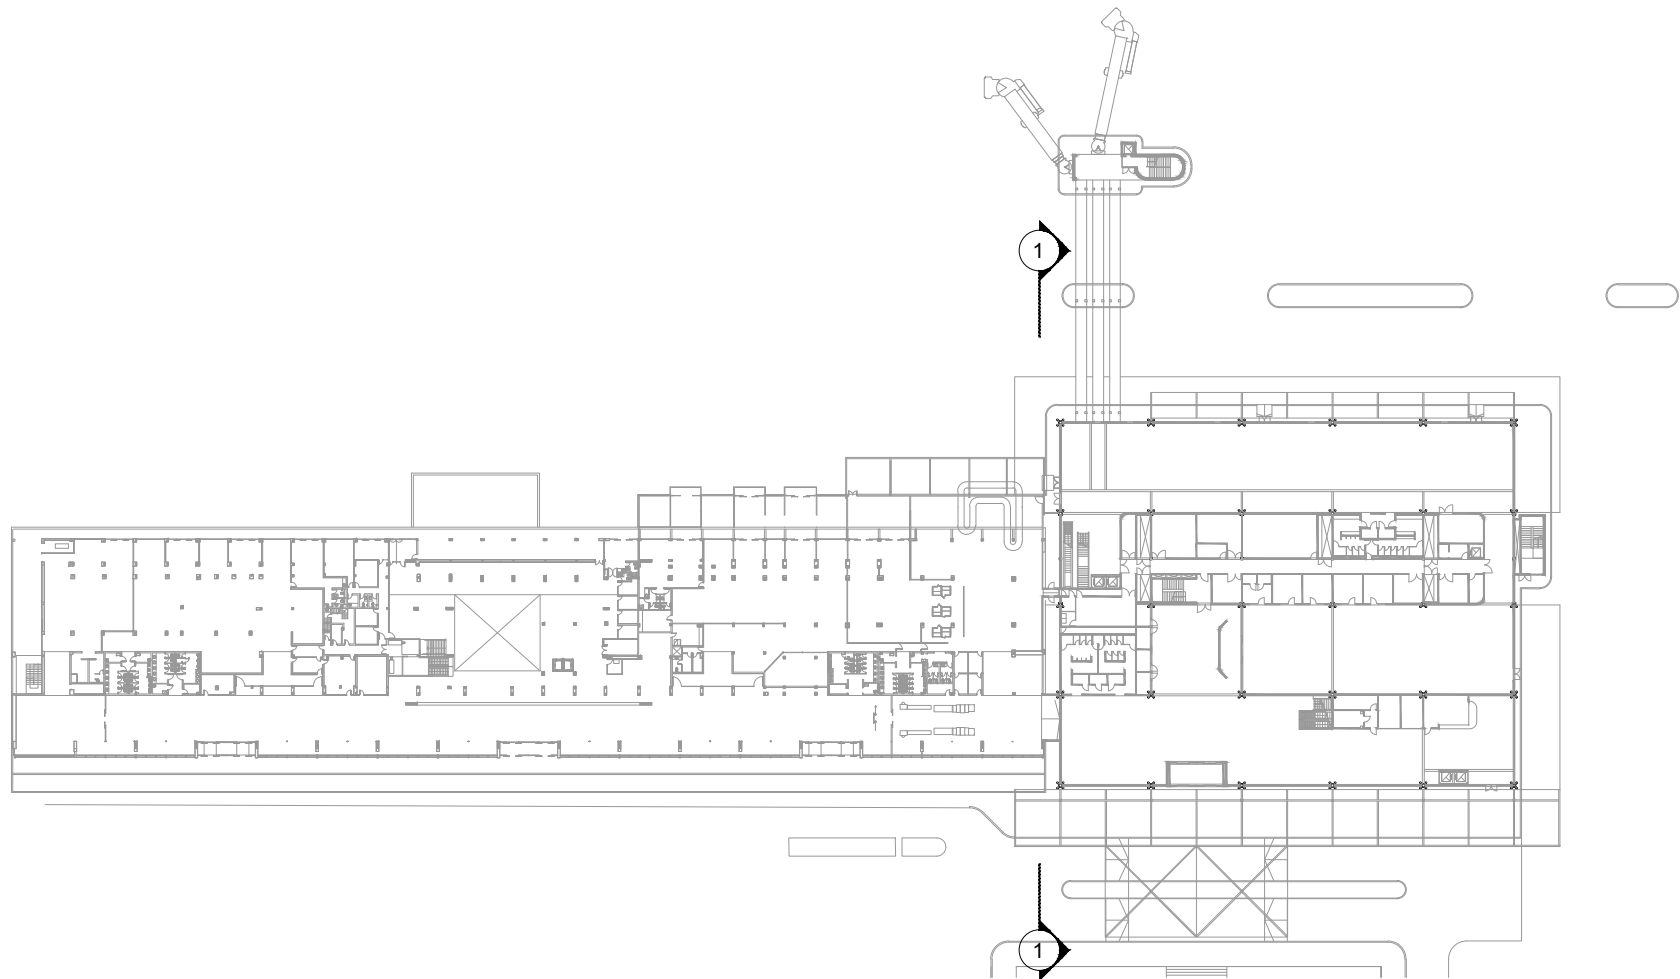

U.P.E. UNIDAD DE PROYECTOS ESPECIALES	OBRA: NUEVA TERMINAL AEROPUERTO INTERNACIONAL ROSARIO			
	PLANO: CORTE 1			
	ARCHIVO: AIR.A.17_20-1 CORTES TRANSVERSALES			
AIR AEROPUERTO INTERNACIONAL ROSARIO	SECRETARIA DE ARQUITECTURA: Arq. Silvana Codina	3		
	DIRECTOR UPE: Arq. L. Leonart	2		
	COORDINADORA UPE: Arq. M. Dávala			
	DIBUJO: CA	1	08/11/17	EMISION
08 11 2017 ESCALA: 1:100				
GOBIERNO DE SANTA FE MINISTERIO DE OBRAS PUBLICAS Y VIVIENDA				A.17-1