


CORTE 3

REFERENCIA CIELORRASOS

- | | |
|---|--|
| 1 | SUSPENDIDO DE PLACAS DE ROCA DE YESO DESMONTABLE 61 x 61 (TIPO EXSOUND) + SUSPENDIDO DE PLACAS DE ROCA DE YESO JUNTA TOMADA (PERIMETRAL) |
| 2 | SUSPENDIDO DE LAMAS METALICOS PERFORADOS 30x100mm |
| 3 | SUSPENDIDO PLACAS METALICAS PERFORADAS DESMONTABLES 61 x 61 + SUSPENDIDO DE PLACAS DE ROCA DE YESO JUNTA TOMADA (PERIMETRAL) |
| 4 | ESTRUCTURA VISTA - STEEL DECK |
| 5 | SUSPENDIDO PLACA ALUMINIO 5 mm (TIPO ALPOLIC) |
| 6 | SUSPENDIDO DE PLACAS DE ROCA DE YESO - JUNTA TOMADA - PLACA ESTANDAR |
| 7 | SUSPENDIDO DE PLACAS DE ROCA DE YESO - JUNTA TOMADA - PLACA RESISTENTE AL FUEGO |

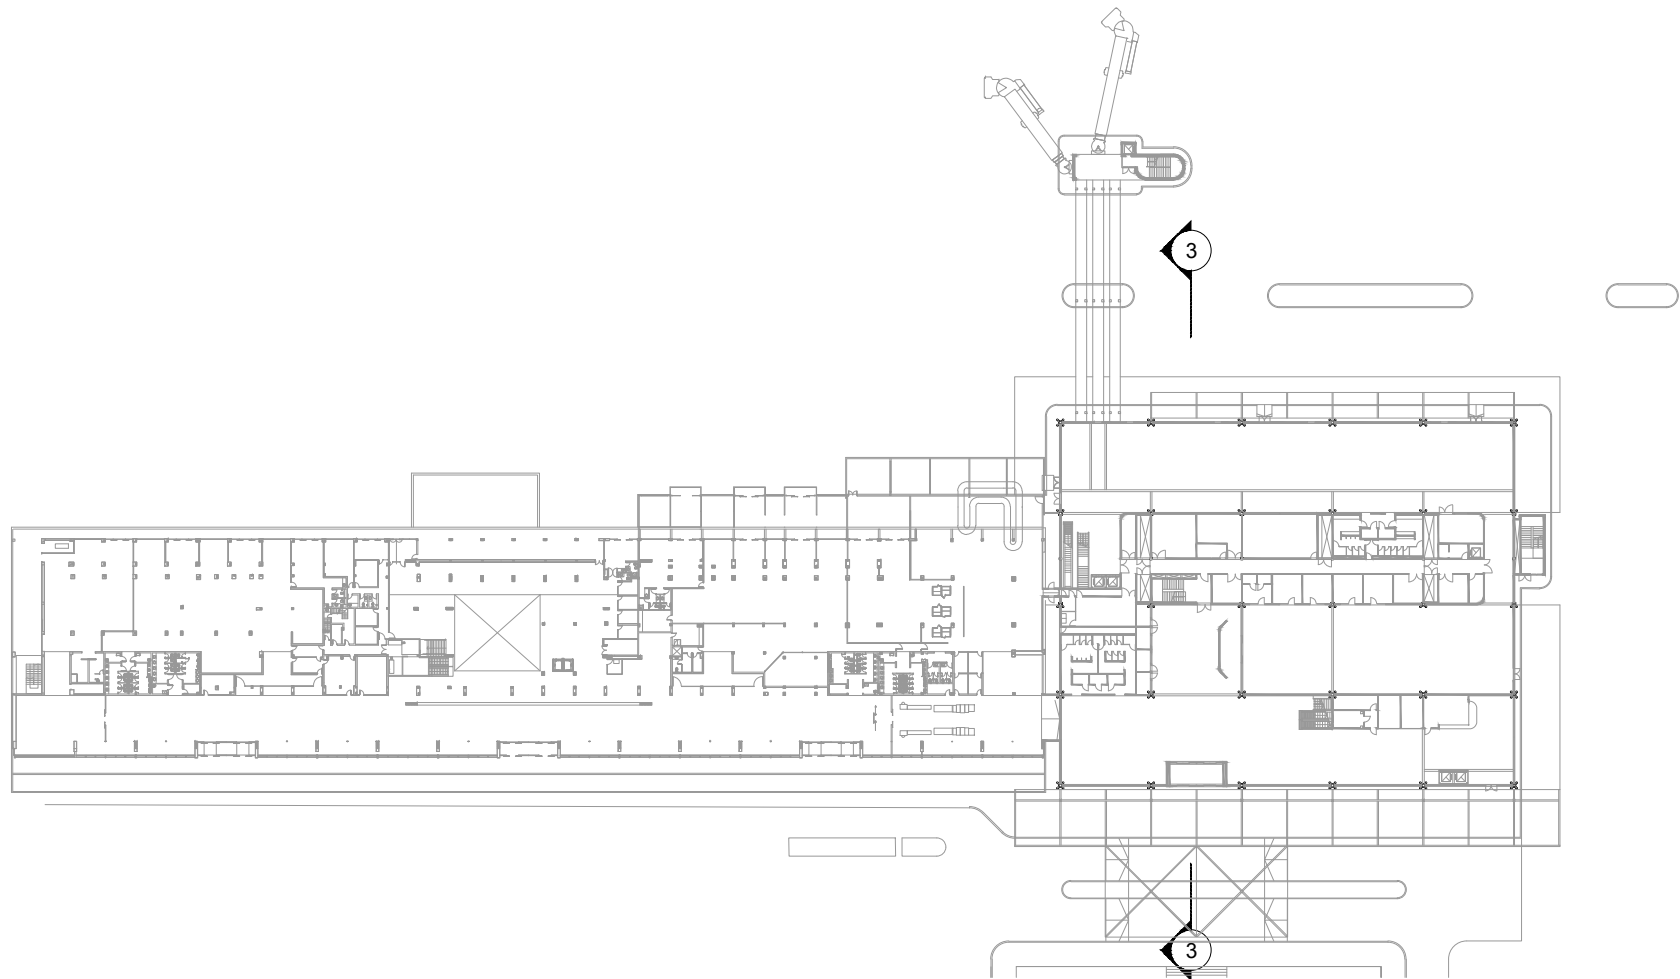

U.P.E. UNIDAD DE PROYECTOS ESPECIALES	OBRA: NUEVA TERMINAL AEROPUERTO INTERNACIONAL ROSARIO			
	PLANO: CORTE 3			
	ARCHIVO: AIR.A.17_20-1 CORTES TRANSVERSALES			
AIR AEROPUERTO INTERNACIONAL ROSARIO	SECRETARIA DE ARQUITECTURA: Arq. Silvana Codina	3		
	DIRECTOR UPE: Arq. L. Leonart COORDINADORA UPE: Arq. M. Dávala	2		
	DIBUJO: CA 08 11 2017	1	08/11/17	EMISION
GOBIERNO DE SANTA FE MINISTERIO DE OBRAS PUBLICAS Y VIVIENDA				A.19-1