


CORTE 4

REFERENCIA CIELORRASOS

- | | |
|---|--|
| 1 | SUSPENDIDO DE PLACAS DE ROCA DE YESO DESMONTABLE 61 x 61 (TIPO EXSOUND) + SUSPENDIDO DE PLACAS DE ROCA DE YESO JUNTA TOMADA (PERIMETRAL) |
| 2 | SUSPENDIDO DE LAMAS METALICOS PERFORADOS 30x100mm |
| 3 | SUSPENDIDO PLACAS METALICAS PERFORADAS DESMONTABLES 61 x 61 + SUSPENDIDO DE PLACAS DE ROCA DE YESO JUNTA TOMADA (PERIMETRAL) |
| 4 | ESTRUCTURA VISTA - STEEL DECK |
| 5 | SUSPENDIDO PLACA ALUMINIO 5 mm (TIPO ALPOLIC) |
| 6 | SUSPENDIDO DE PLACAS DE ROCA DE YESO - JUNTA TOMADA - PLACA ESTANDAR |
| 7 | SUSPENDIDO DE PLACAS DE ROCA DE YESO - JUNTA TOMADA - PLACA RESISTENTE AL FUEGO |

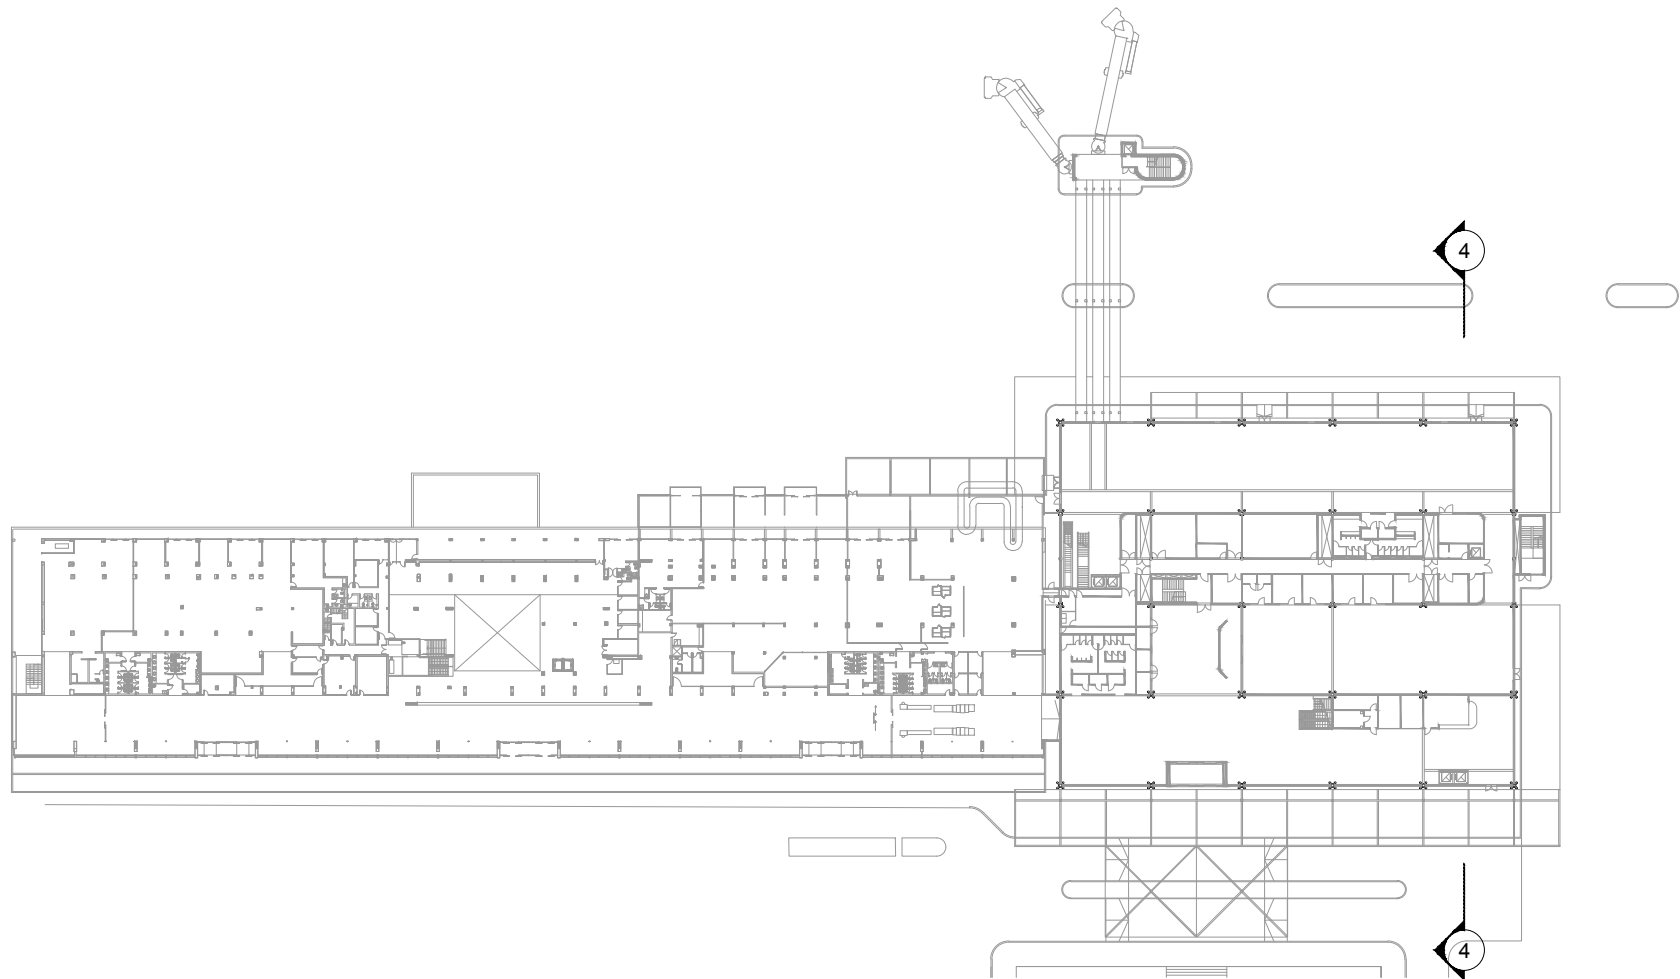

| | | | | | |
|---|---|---|----------|---------|--------|
| U.P.E. UNIDAD DE PROYECTOS ESPECIALES | OBRA: NUEVA TERMINAL AEROPUERTO INTERNACIONAL ROSARIO | | | | |
| | PLANO: CORTE 4 | | | | |
| | ARCHIVO: AIR.A.17_20-1 CORTES TRANSVERSALES | | | | |
| AIR AEROPUERTO INTERNACIONAL ROSARIO | SECRETARIA DE ARQUITECTURA: Arq. Silvana Codina | 3 | | | |
| | DIRECTOR UPE: Arq. L. Leonart | 2 | | | |
| | COORDINADORA UPE: Arq. M. Dávala | 1 | 08/11/17 | EMISION | |
| DIBUJO: CA | | | | | |
| 08 11 2017 ESCALA: 1:100 | | | | | |
| GOBIERNO DE SANTA FE MINISTERIO DE OBRAS PUBLICAS Y VIVIENDA | | | | | A.20-1 |