


REFERENCIA CIELORRASOS

- |   |  |
|---|--|
| 1 | SUSPENDIDO DE PLACAS DE ROCA DE YESO DESMONTABLE 61 x 61 (TIPO EXSOUND) + SUSPENDIDO DE PLACAS DE ROCA DE YESO JUNTA TOMADA (PERIMETRAL) |
| 2 | SUSPENDIDO DE LAMAS METALICOS PERFORADOS 30x100mm  |
| 5 | SUSPENDIDO PLACA ALUMINIO 5 mm (TIPO ALPOLIC)  |

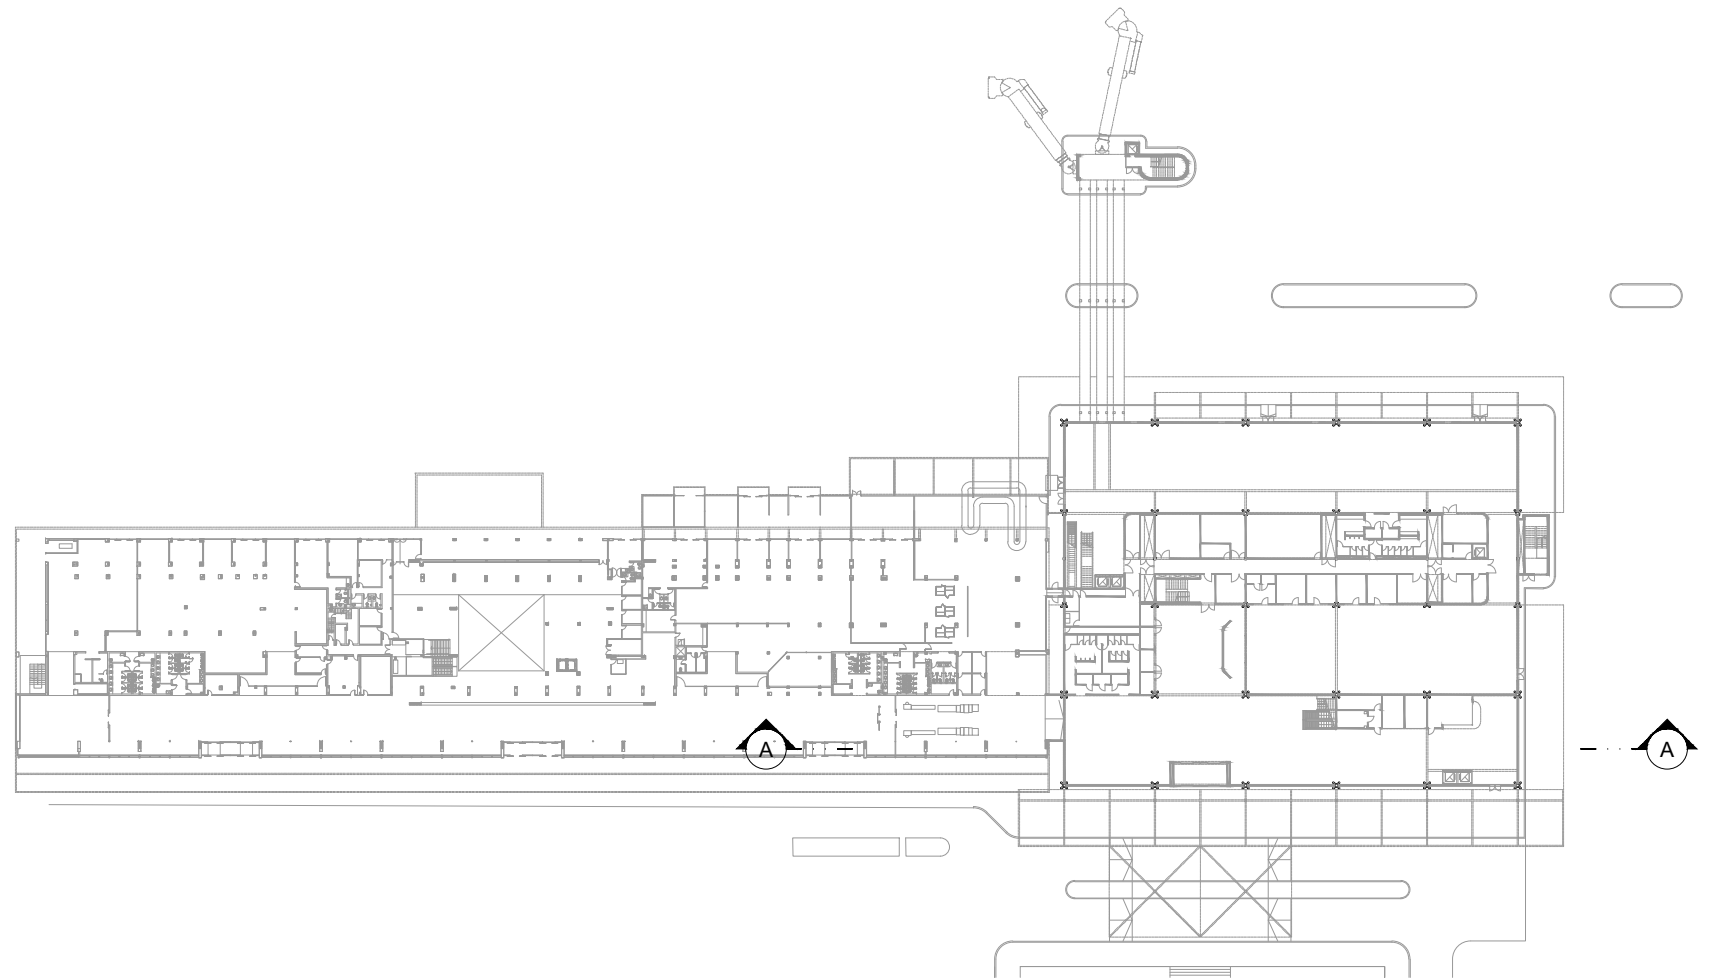

U.P.E. UNIDAD DE PROYECTOS ESPECIALES	OBRA: NUEVA TERMINAL AEROPUERTO INTERNACIONAL ROSARIO				
	PLANO: CORTE A				
	ARCHIVO: AIR.A.21_24-1 CORTES LONGITUDINALES				
AIR AEROPUERTO INTERNACIONAL ROSARIO	SECRETARIA DE ARQUITECTURA: Arq. Silvana Codina	3			
	DIRECTOR UPE: Arq. L. Leonart	2			
	COORDINADORA UPE: Arq. M. Dávala				
	DIBUJÓ: CA	1	08/11/17	EMISION	
08 11 2017 ESCALA: 1:100					
GOBIERNO DE SANTA FE MINISTERIO DE OBRAS PUBLICAS Y VIVIENDA					A.21-1