


C VISTA

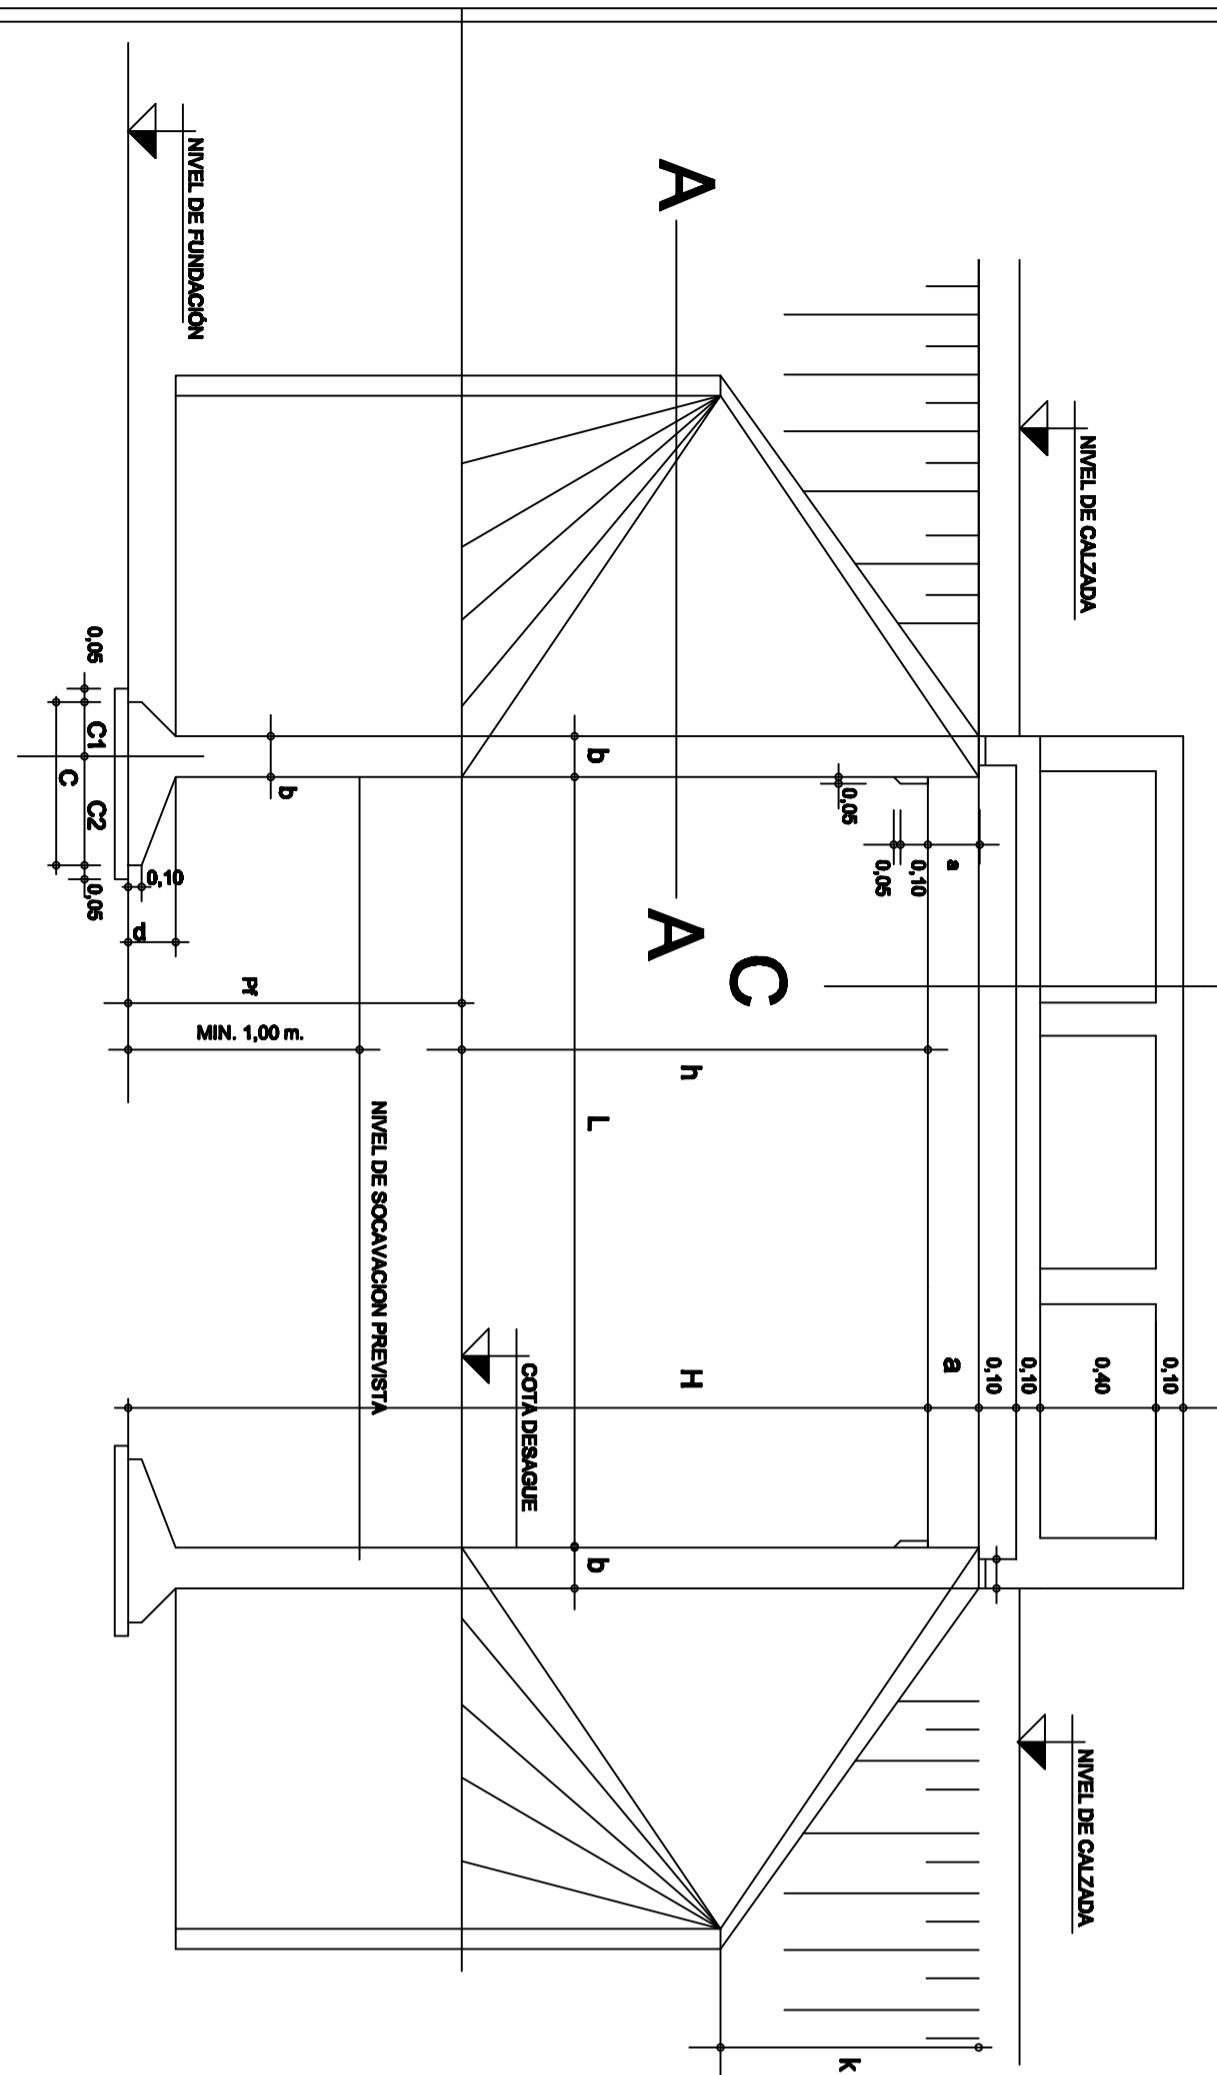

SECCION C-C

DETALLE ARMADURA VEREDA Y BARANDA

REFERENCIAS

Luz normal sentido escoramiento

L' 4,00 m

Cota de calzada

CC 94,42 m

Cota de desagüe

CD 91,42 m

Cota de fundación

CF 89,68 m

Cota terreno natural

CTN 83,18 m

Cantidad de tramos

T 1

Longitud sobre eje de calzada

L 4,00 m

Altura intradós a Cota de Fundación

H 4,50 m

Arco de Calzada

AC 7,00 m

Espeor estribo

b 0,20 m

Diferencia altura extremos alas

k 0,44 m

Arco de zapatas estribos

C 1,10 m

Arco menor zapata estribos

C1 0,35 m

Altura zapata estribos

d 0,30 m

Largo de alas

j 2,50 m

Espeor de losa

a 0,24 m

Longitud zona refuerzo de estribo


m 2,40 m

Angulo ejes

α 90 °

COMITE DE CUENCA CANAL PRINCIPAL N°

CANAL DE DESAGÜE BAJOS DE MERLO
VARIANTE POR CANAL LA JUANITA

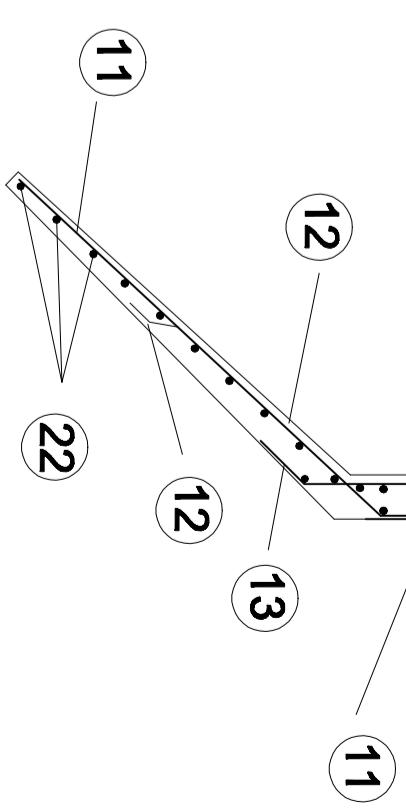

ALCANTARRILLA TIPO	PROGRESIVA	AN-2 Recta con vereda y baranda
TRAMOS	1	7-000 Km
L	4,00 m	4,00 m
Luz sentido eje camino	4,00 m	4,00 m
Ancho de calzada	7,00 m	7,00 m
H	4,50 m	4,50 m
Angulo ejes α	80 °	90 °

PROGRESIVA : 7+090

Plano 1