



SECCION TRANSVERSAL

Alc. 2.00 x 1.50
ESCALA 1:25

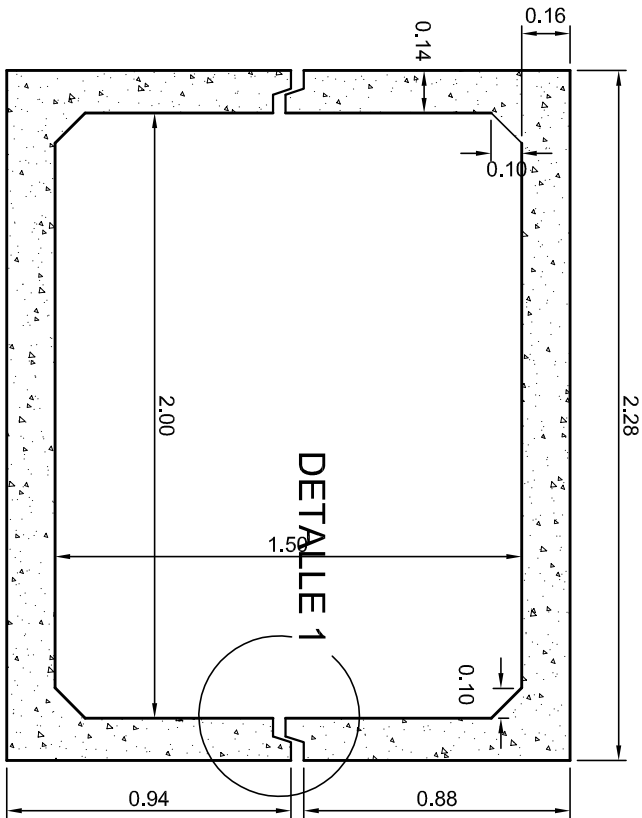


ARMADURAS

ESCALA 1:25

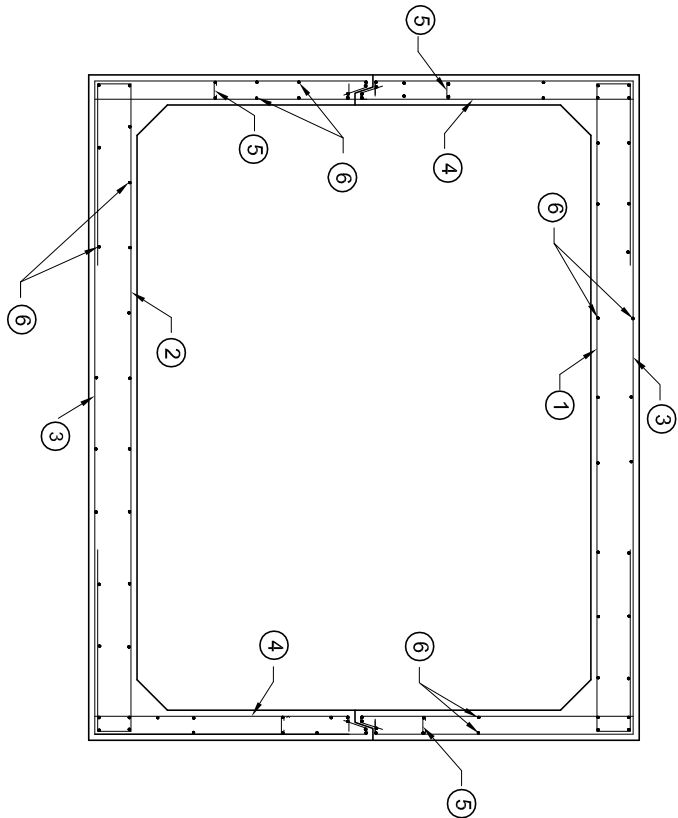


DETALLE 1
ENCASTRE
Esc. 1:10

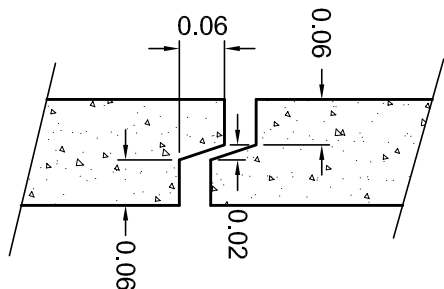


SECCION A-A

LOSA ENTRADA Y SALIDA
ALCANTARILLAS A EJECUTAR EN FFCC
ESCALA 1:50

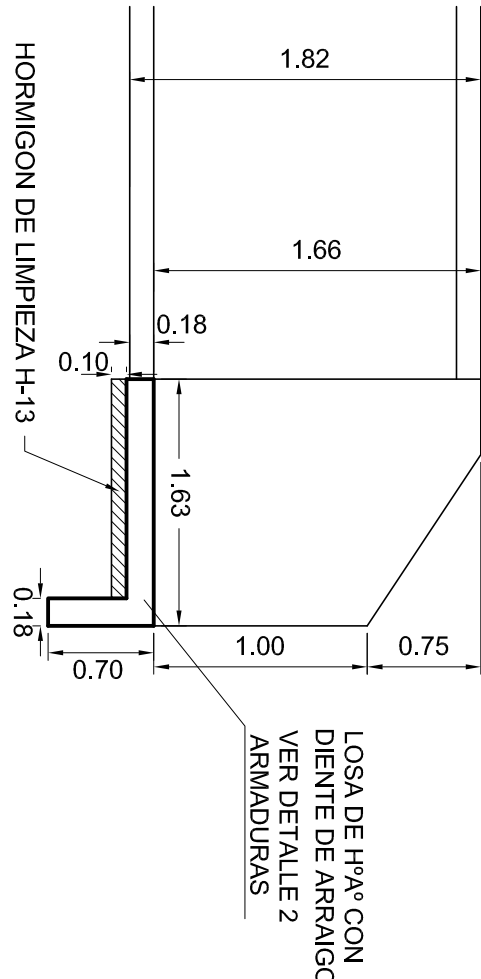


ALCANTARILLA FERROCARRIL

(ALCANTARILLA PROGRESIVA 550)
ESCALA 1:50

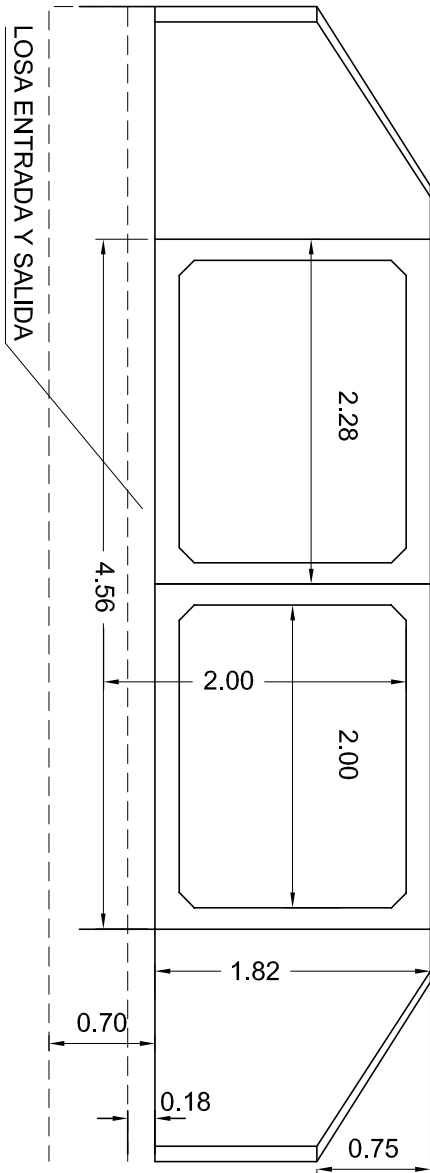


VISTA LATERAL

ESCALA 1:25

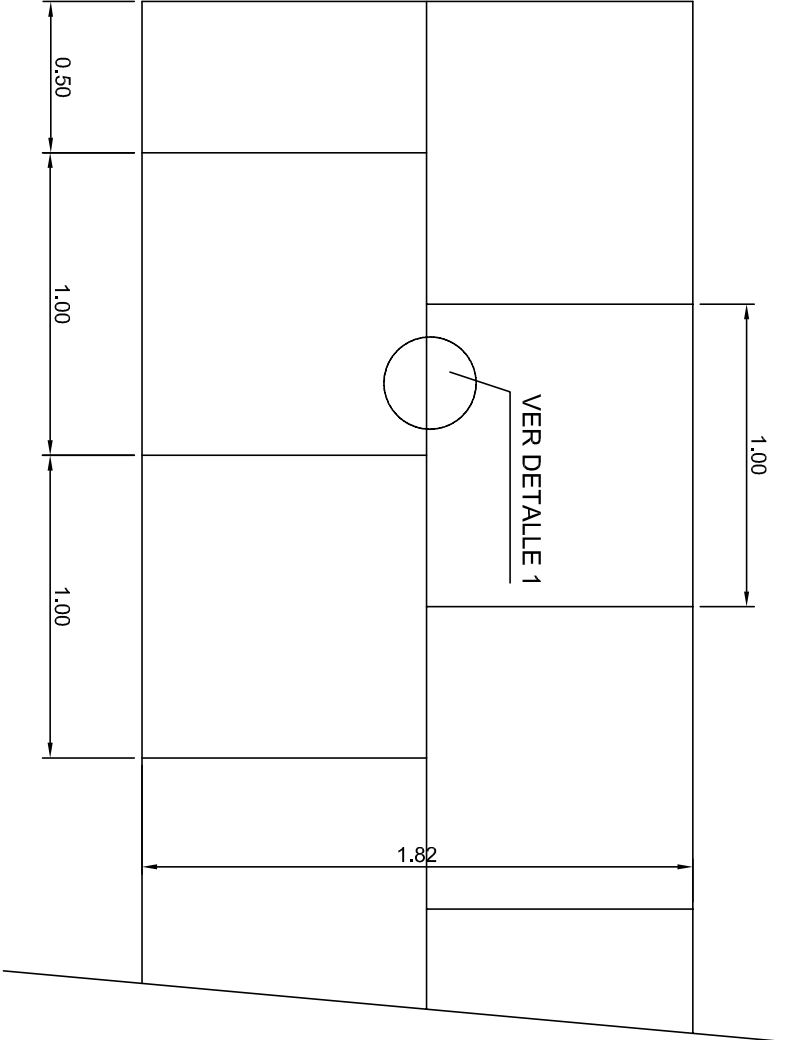


LOSA DE Hº Aº CON
DIENTE DE ARRAIGO
DETALLE 2 ARMADURAS
Esc. 1:20

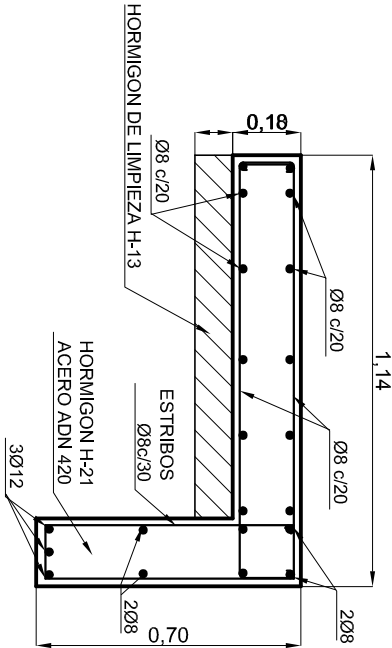

PLANTA

ESCALA 1:50

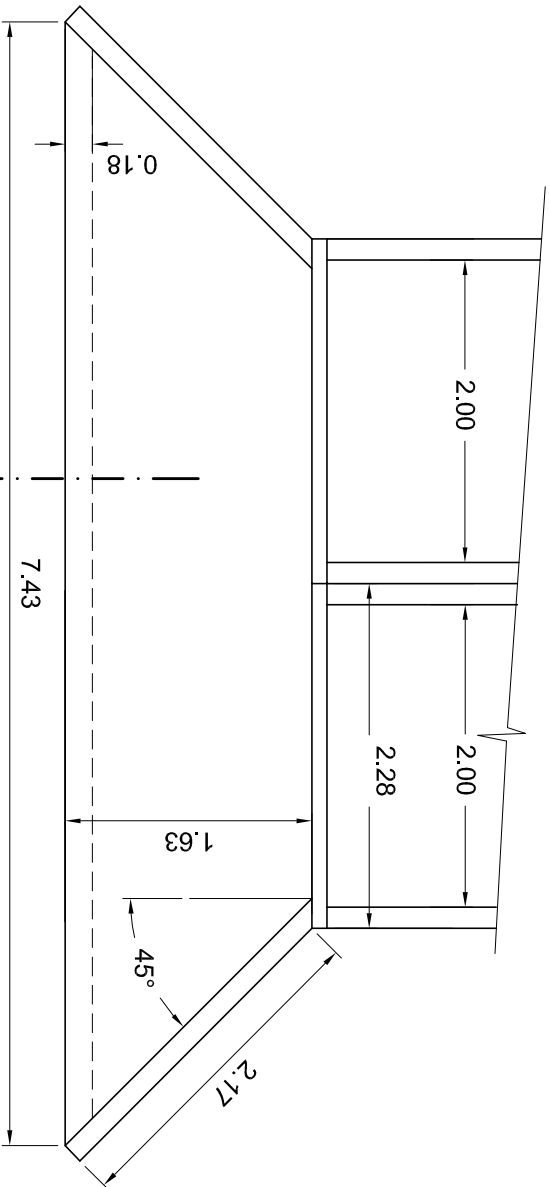

DESGLOSE DE ARMADURAS

LAS ARMADURAS SON POR METRO DE ALCANTARILLA

Nº	FORMA	Long m	ALCANTARILLA FERROCARRIL TAPADA 0.65m	
			Ø	Cant
1	0.60 2.24 0.60	3.68	16	12
2	0.12 2.24 0.12	3.68	16	9
3	0.60 2.24 0.60	2.24	6	12
4	0.06 0.90 0.05 0.03	1.96	10	24
5	0.07 0.84 0.07 0.08	0.21	6	24
6	0.96 0.96	0.96	68	14.36

NOTA:

Junta con mortero cementicio
Dosaje 1:2 cemento-arena fina
Doble encastre, frontal y horizontal
El suelo de fundación deberá perfilarse y compactarse
asegurando una tensión admisible de 0.8 Kg/cm².

MATERIALES

Hormigon H-21
Acero A.D.N o A.D.M. 42/50



PROVINCIA DE SANTA FE
MINISTERIO DE AGUAS, SERVICIOS PUBLICOS Y MEDIO AMBIENTE
SUBSECRETARIA DE PLANIFICACION Y GESTION
DIRECCION PROVINCIAL DE PROTECCION URBANA CONTRA INUNDACIONES

OPERADOR TECNICO: M.CIABATTARI - M.D. AMBROSIO	OBRA: REACONDICIONAMIENTO CANAL PERIMETRAL NORESTE DE LA LOCALIDAD DE PEYRANO
PROYECTISTA: Ing. María L. CIABATTARI	
DIBUJANTE: Tte. VIA M.D. D'AMBROSIO Tec. R. B. ETCHEGARAY	
SUBDIRECTORA: Ing. Claudia A. FORESTIERI	
SUBSECRETARIO: Ing. Ricardo GIACOSA	PLANO: ALCANTARILLA DE MODULOS PREFABRICADOS BAJO VIAS F.F.C.C.
SECRETARIO Ing. Hugo E. ORSOLINI	
MINISTRO: Arq. Antonio CIANCIO	
FECHA: MAYO 2011	
ESCALAS: INDICADAS	PLANO Nº 07