



ENLACE PROG. 4+436.10/5+033.15/5+504.40/6+058.30

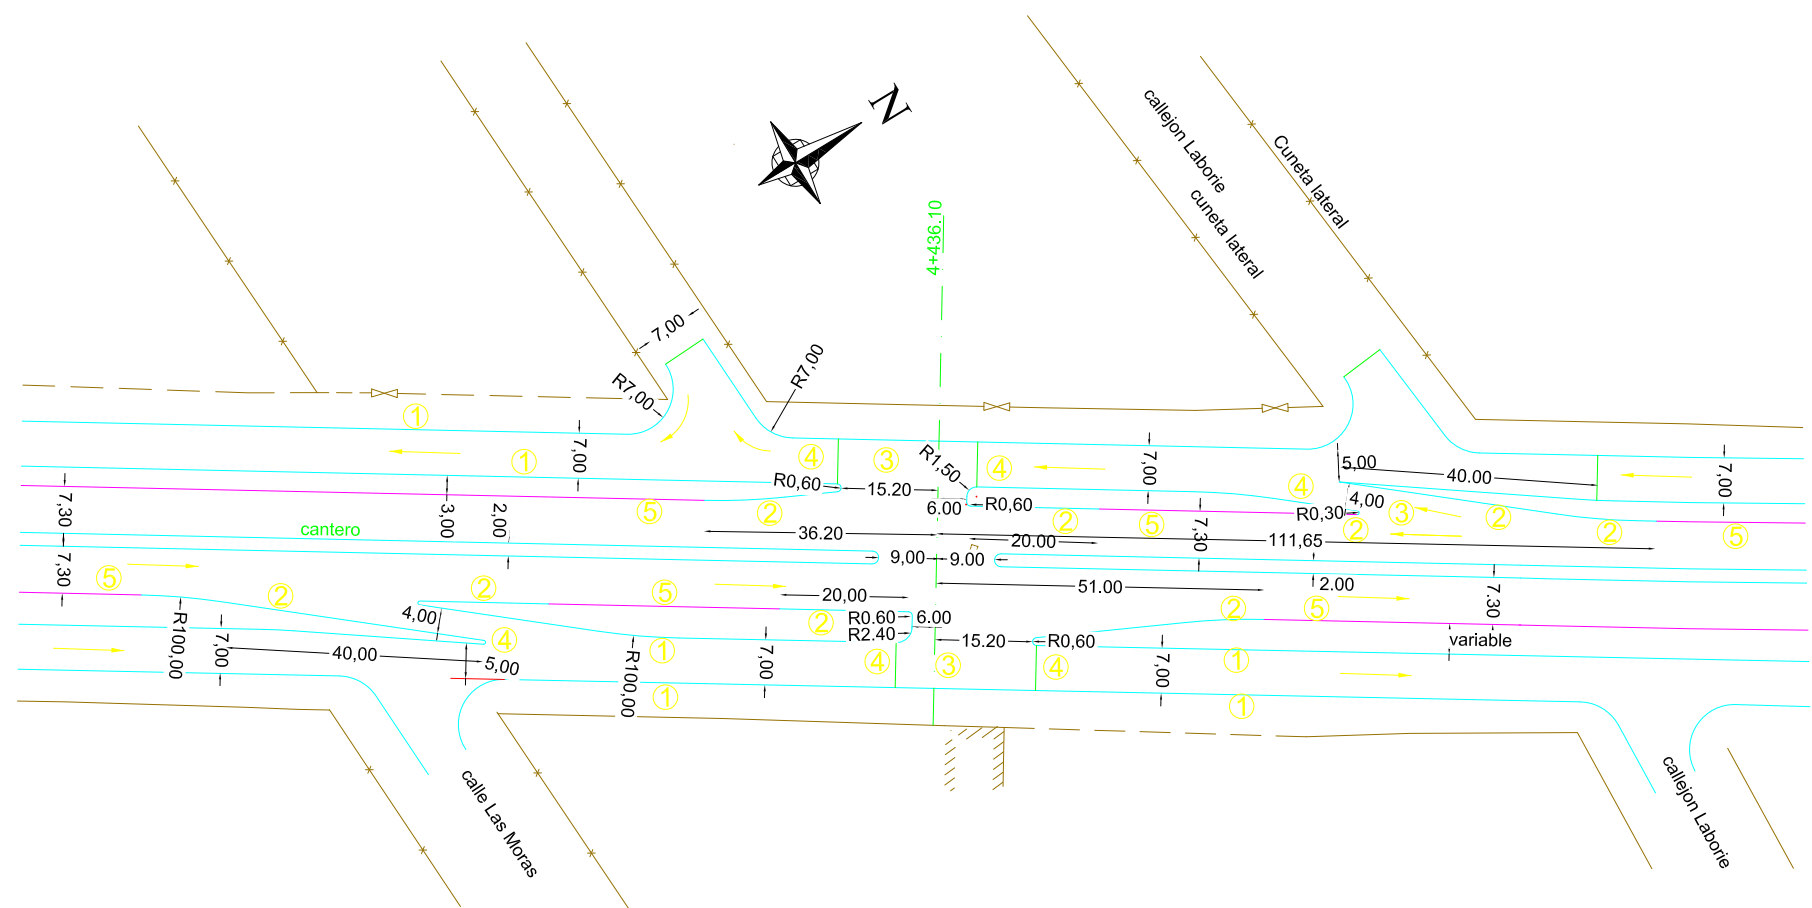

ENLACE PROG. 7+045

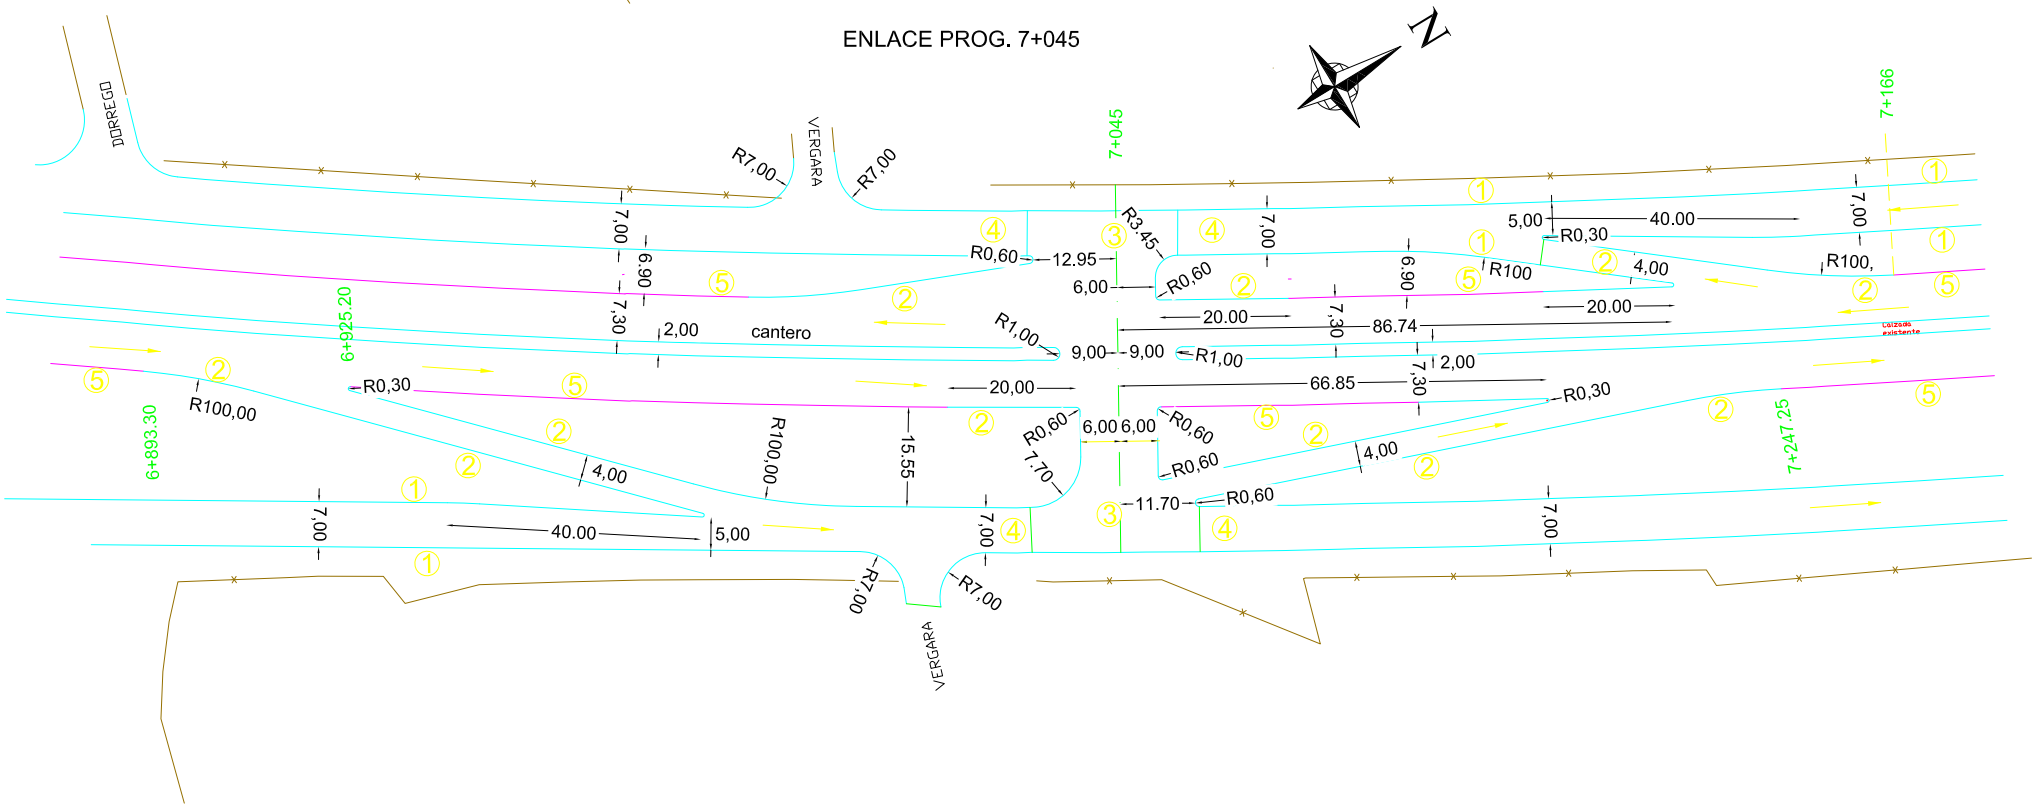

PROVINCIA DE SANTA FE
DIRECCION PROVINCIAL DE VIALIDAD
DIRECCION DE ESTUDIOS Y PROYECTOS

OBRA: Ruta Provincial N°1.-
TRAMO: Ruta Nacional N° 168 - Km.7+700
(San José del Rincón)

FECHA:
ABRIL/2011

DIRECTOR:
Ing Civil O.CONTURSI

PLANO N°
9682/1

ESCALA:
1:500

DISEÑO GEOMÉTRICO:
Ing. Civil O. Contursi

PROYECTO HIDRAULICO:
Ing. Carlos Clan

DIBUJANTE:
Tec. N. ACOSTA

ENLACES

*PROG. 4+436.10/5+033.15/5+504.40/6+058.30

*PROG. 7+045

REFERENCIAS

- ① CORDÓN CUNETA.-
- ② CORDÓN COMÚN O MONTABLE.-
- ③ PAVIMENTO CON ESTRUCTURA DE CALZADA PRINCIPAL.-
- ④ PAVIMENTO CON ESTRUCTURA DE CALLE COLECTORA.-
- ⑤ BORDE DE PAVIMENTO.-