


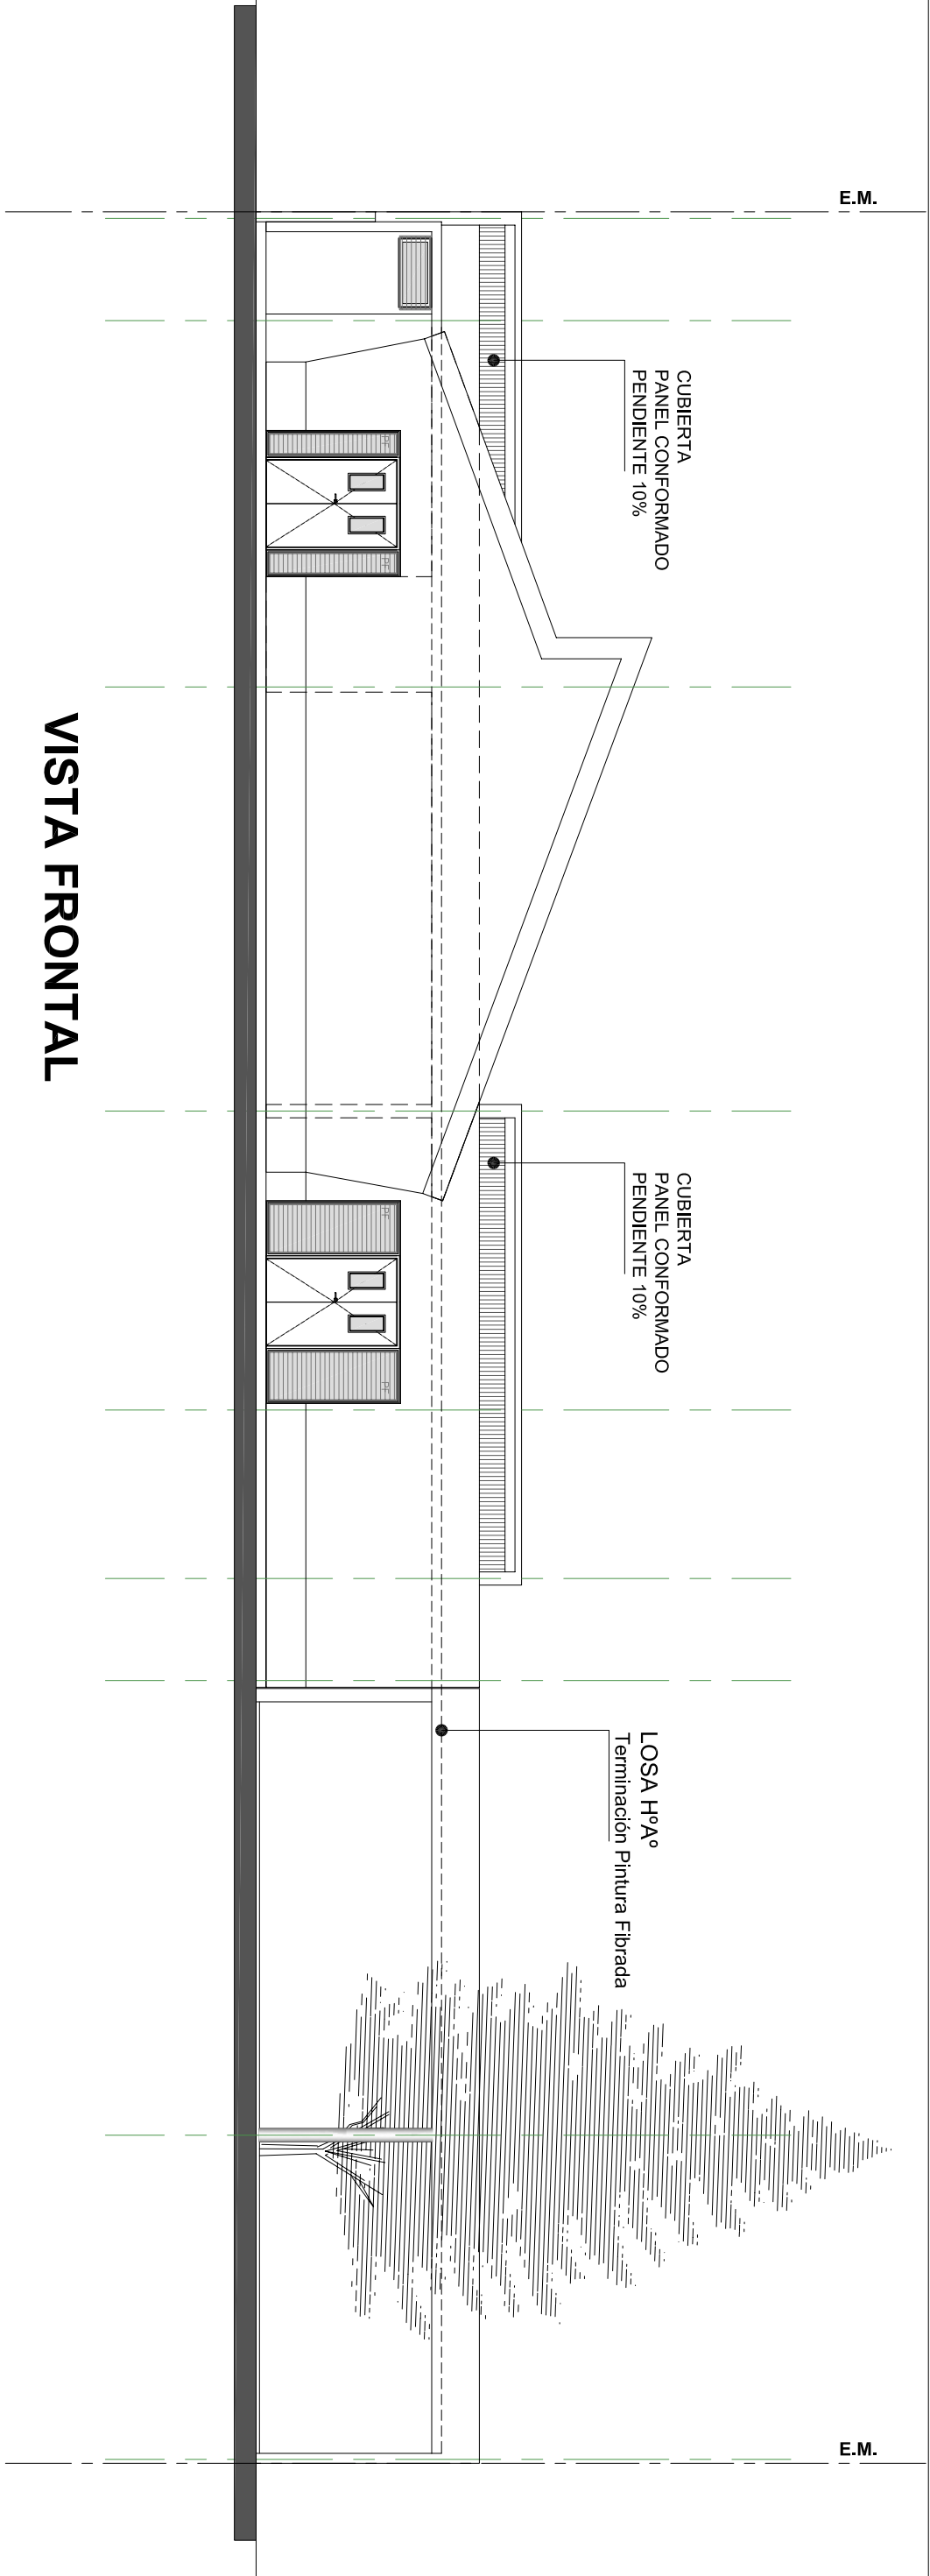

VISTA FRONTAL

REVESTIMIENTO IMPERMEABILIZANTE FIBRADO TRANSITABLE
MEMBRANA PLASTOELASTICA GEOTEXTIL 4.2 mm
CARPETA ALSADA DE CEMENTO (1:3) + HIDROFUGO e=2cm
CONTRAPISO Hº PENDIENTE ALVIANADO
Pendiente Mínima 1,5cm/m espesor mínimo: 6cm
BARRERA DE VAPOR: Film Polietileno 100 micr.
LOSA H²Aº e=15cm


REVESTIMIENTO IMPERMEABILIZANTE FIBRADO TRANSITABLE
MEMBRANA PLASTOELASTICA GEOTEXTIL 4.2 mm
CARPETA ALSADA DE CEMENTO (1:3) + HIDROFUGO e=2cm
CONTRAPISO Hº PENDIENTE ALVIANADO
Pendiente Mínima 1,5cm/m espesor mínimo: 6cm
BARRERA DE VAPOR: Film Polietileno 100 micr.
LOSA H²Aº e=15cm

LOSA H²Aº
Terminación Pintura Fibrada


CUBIERTA
PANEL CONFORMADO
PENDIENTE 10%

CUBIERTA
PANEL CONFORMADO
PENDIENTE 10%


CUBIERTA
PANEL CONFORMADO
PENDIENTE 10%

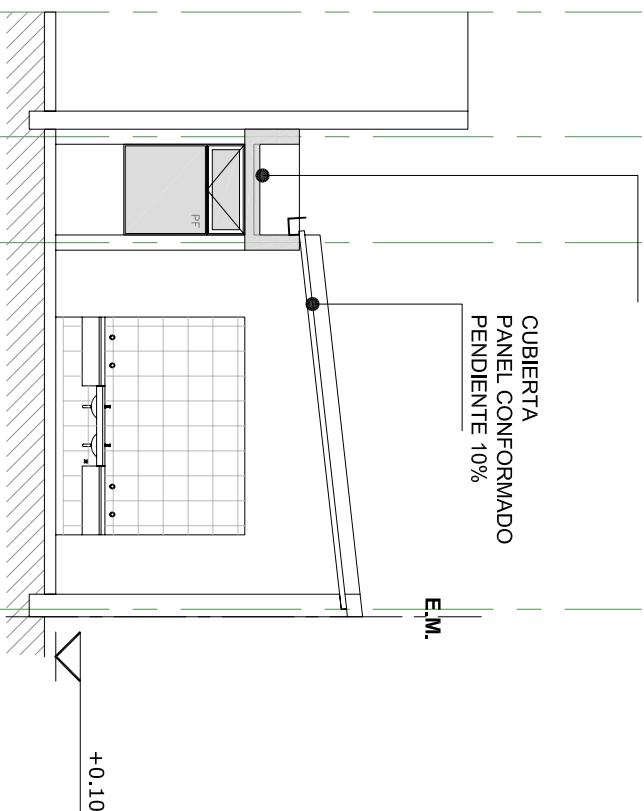

CORTE 1-1

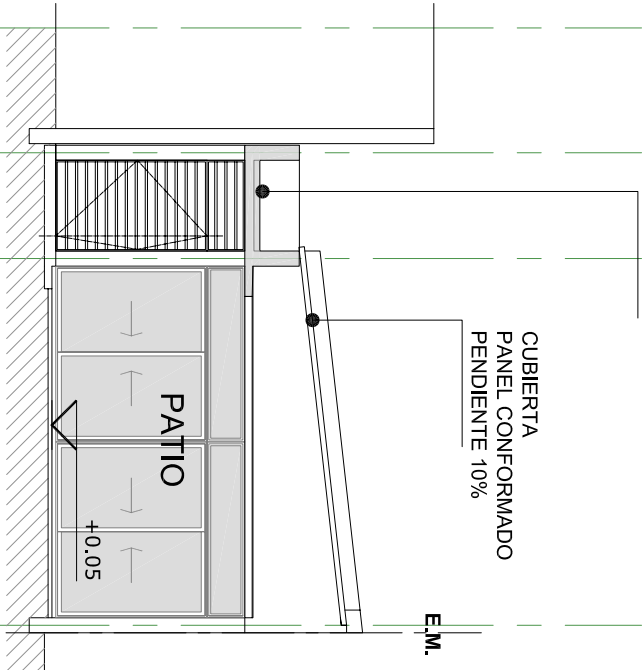

CORTE 2-2

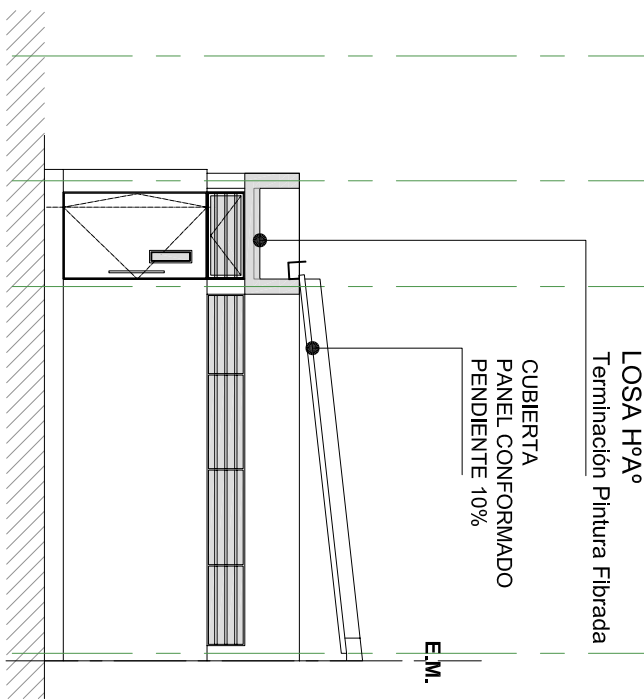


VISTA LATERAL

OBRA: Ampliación J.I. Nº 69 "Simón Bolívar"

CUE -
CUI -

LOCALIZACION: Calle Sarmiento 225 entre Calle Belgrano
y calle 25 de Mayo.
TEODELINA - Dpto. Gral. LOPEZ

Latitud: 34°11'28,34"S
Longitud: 61°31'45,10"O

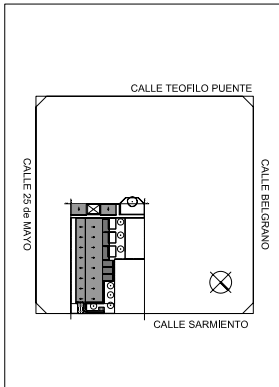

NOMBRE ARQUITECTURA
CORTES y VISTAS

PLANO Nº

AV-AC

RESPONSABLE Arq. Jorge Michellini

ARCHIVO Jardín 69-AV-AC.dwg

ESCALA 1:100

FECHA 12-01-2018

FONDO ROTATORIO PROGRAMA 46

FORTALECIMIENTO EDILICIO
DE JARDINES INFANTES

Dirección General de Programas
y Proyectos de Arquitectura.



Ministerio de Educación
y Deportes de la Nación



Provincia de Santa Fe
Ministerio de Educación