



VISTA AEREA DE LA ALCANTARILLA
DONDE SE OBSERVA SU OBLICUIDAD

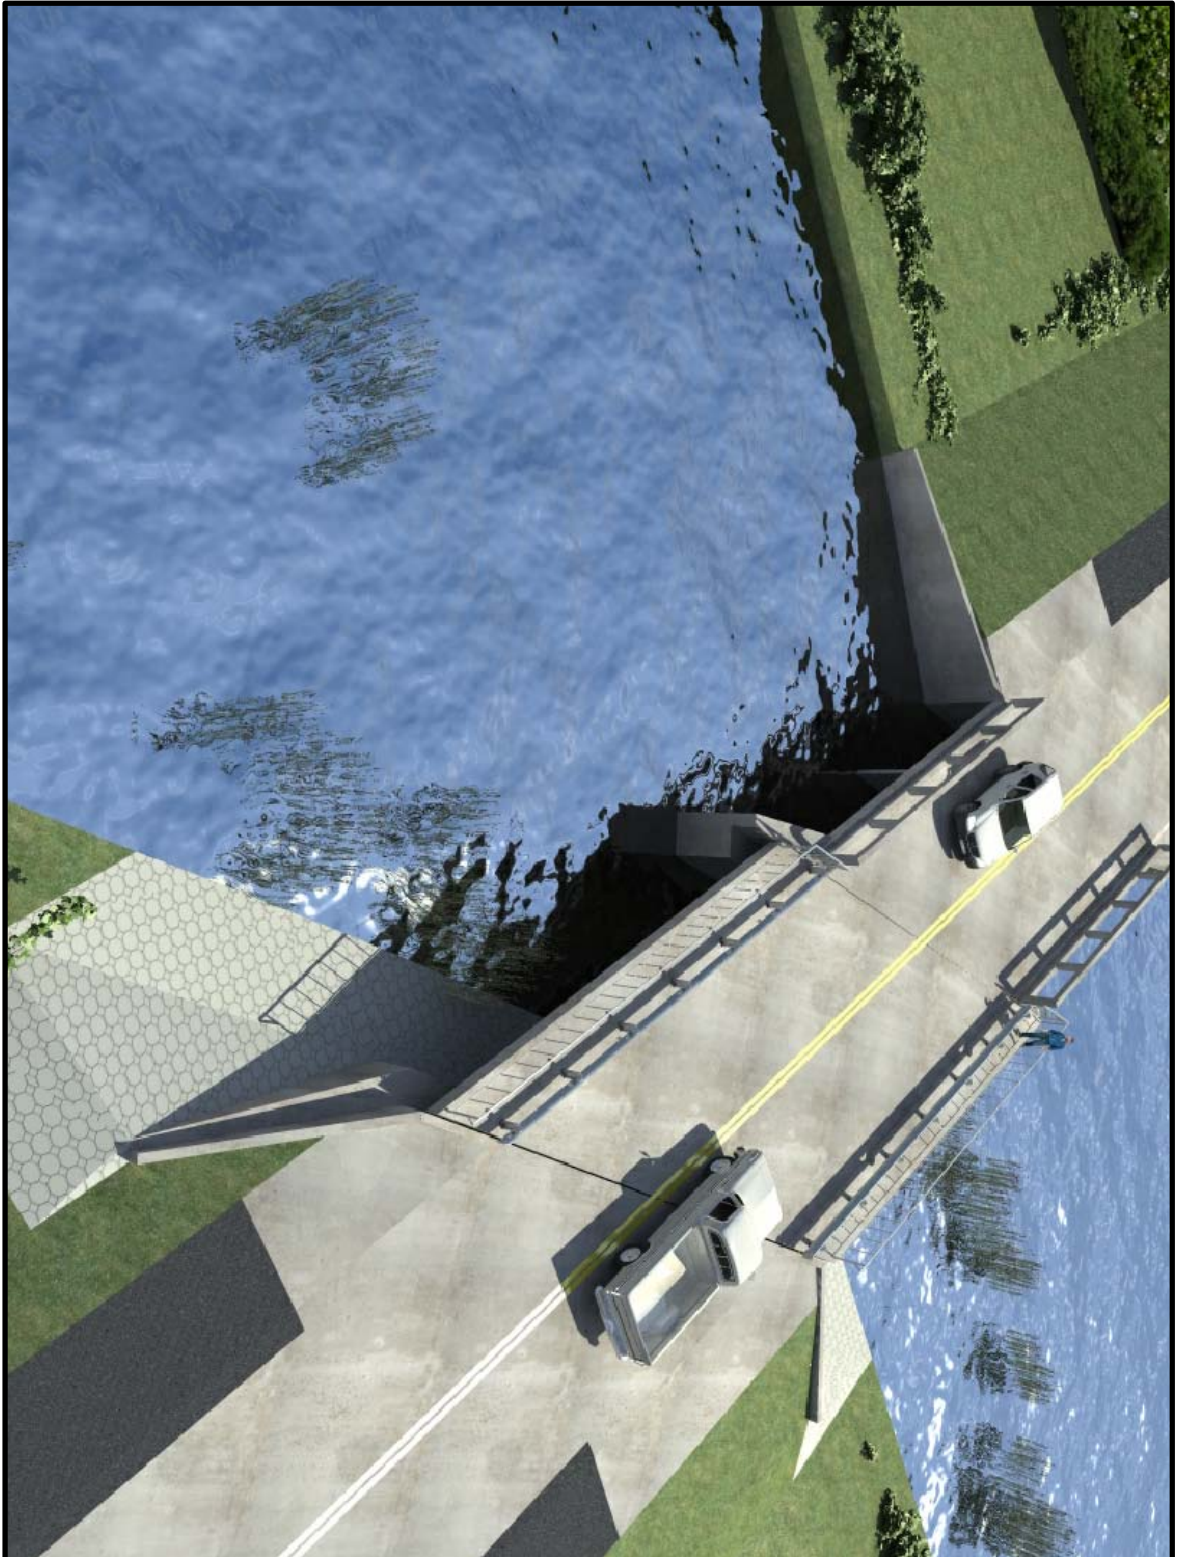

VISTA LATERAL DE LA ALCANTARILLA
DESDE EL CAUCE

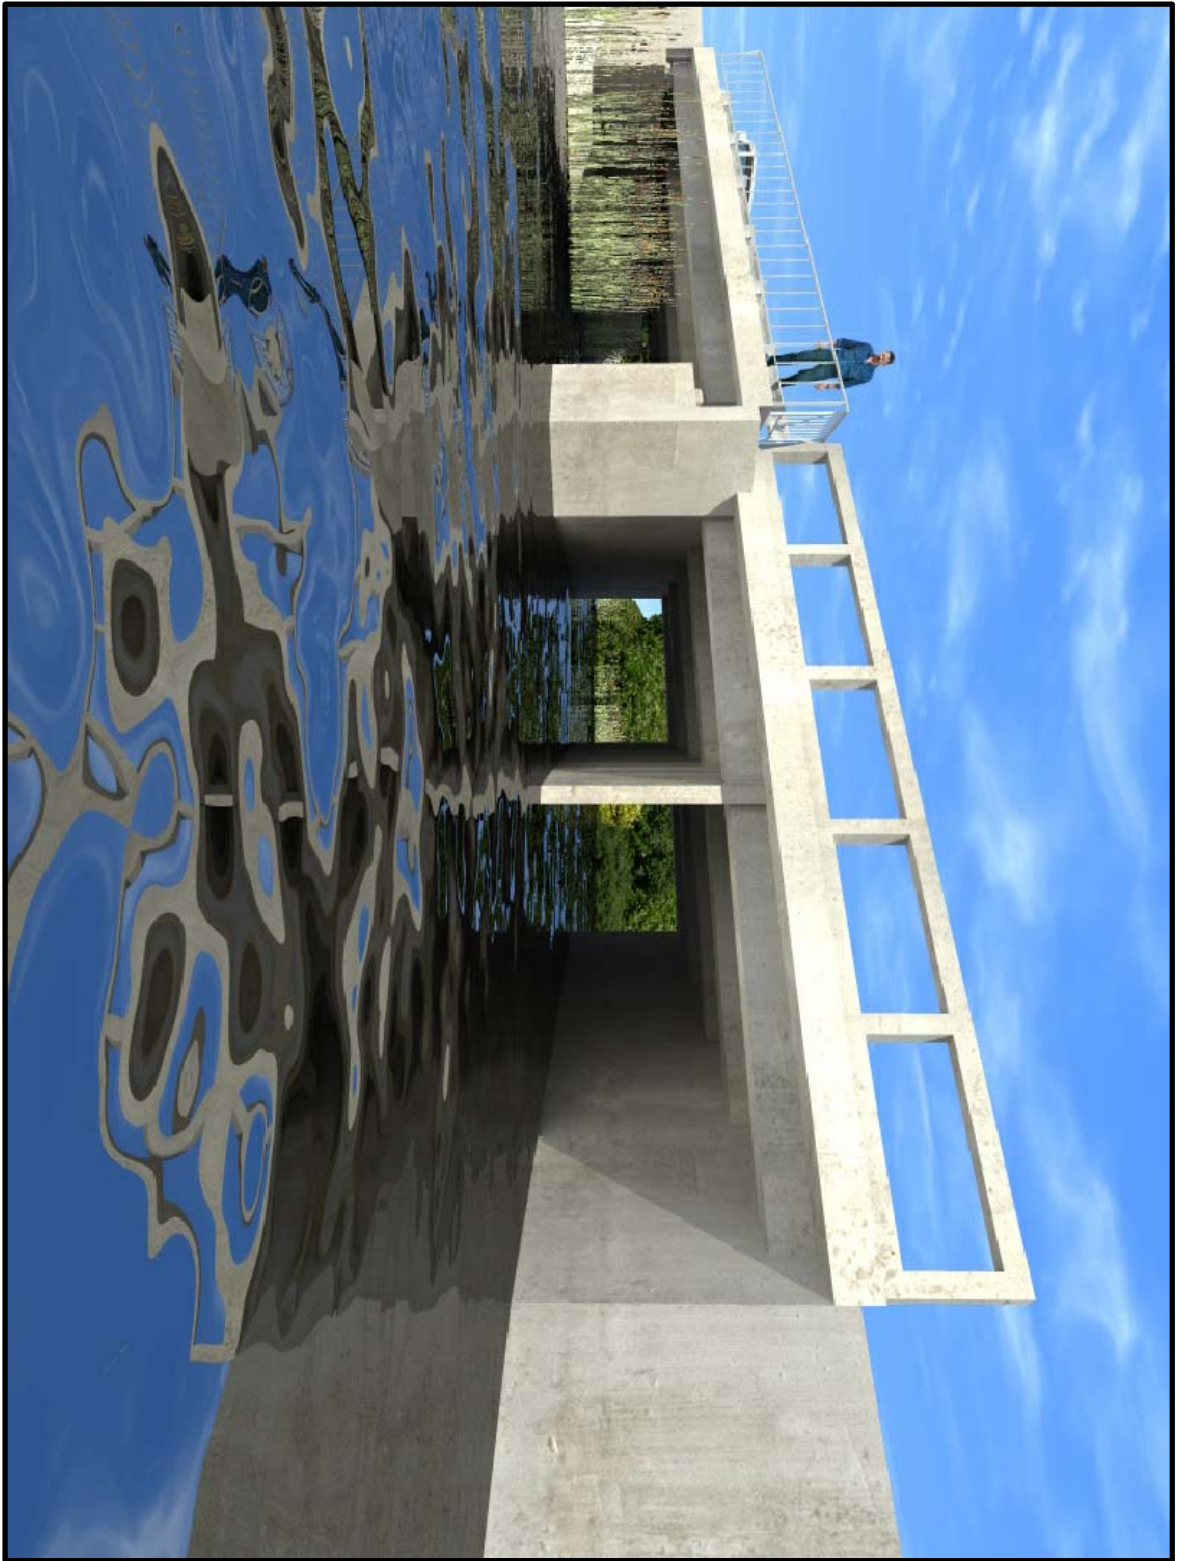


VISTA GENERAL DE LA ALCANTARILLA
SOBRE LA CALZADA




VISTA DE LA NUEVA ALCANTARILLA
A CONTINUACIÓN DE LA EXISTENTE



VISTA LATERAL NUEVA ALCANTARILLA
DESDE AGUAS ABAJO

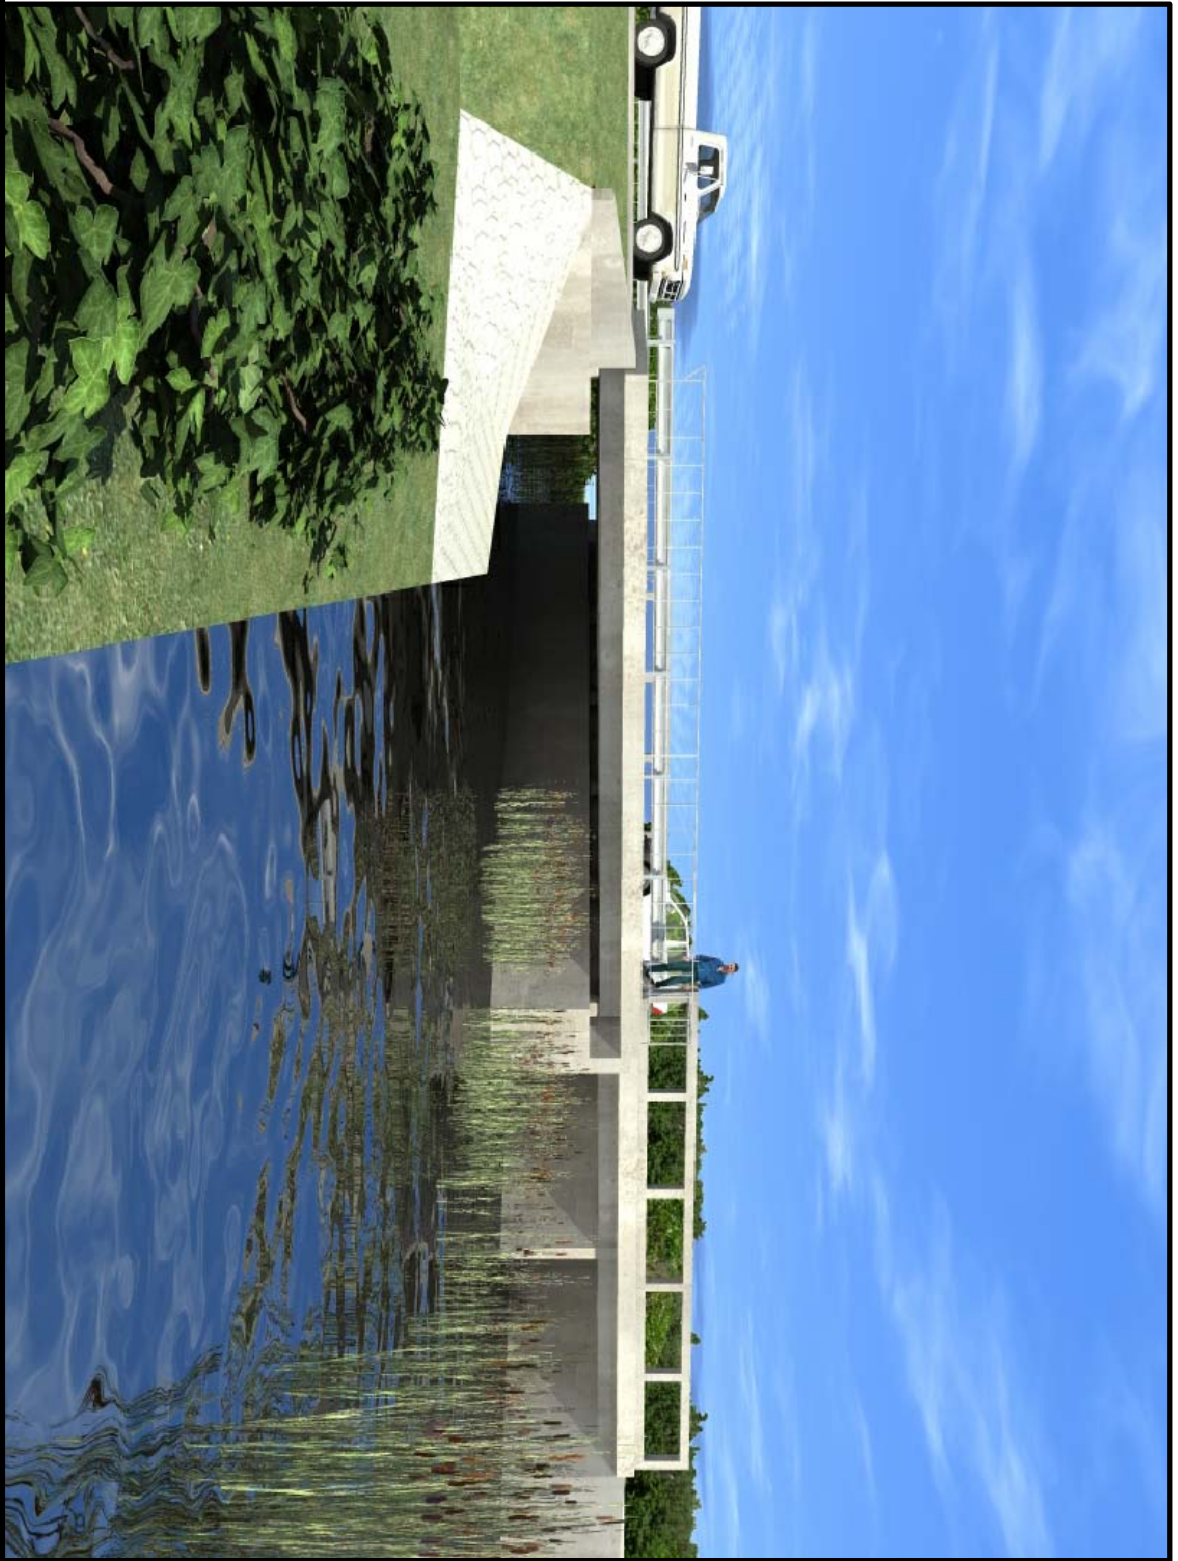

VISTA DE NUEVA ALCANTARILLA Y LA
EXISTENTE DESDE AGUAS ABAJO

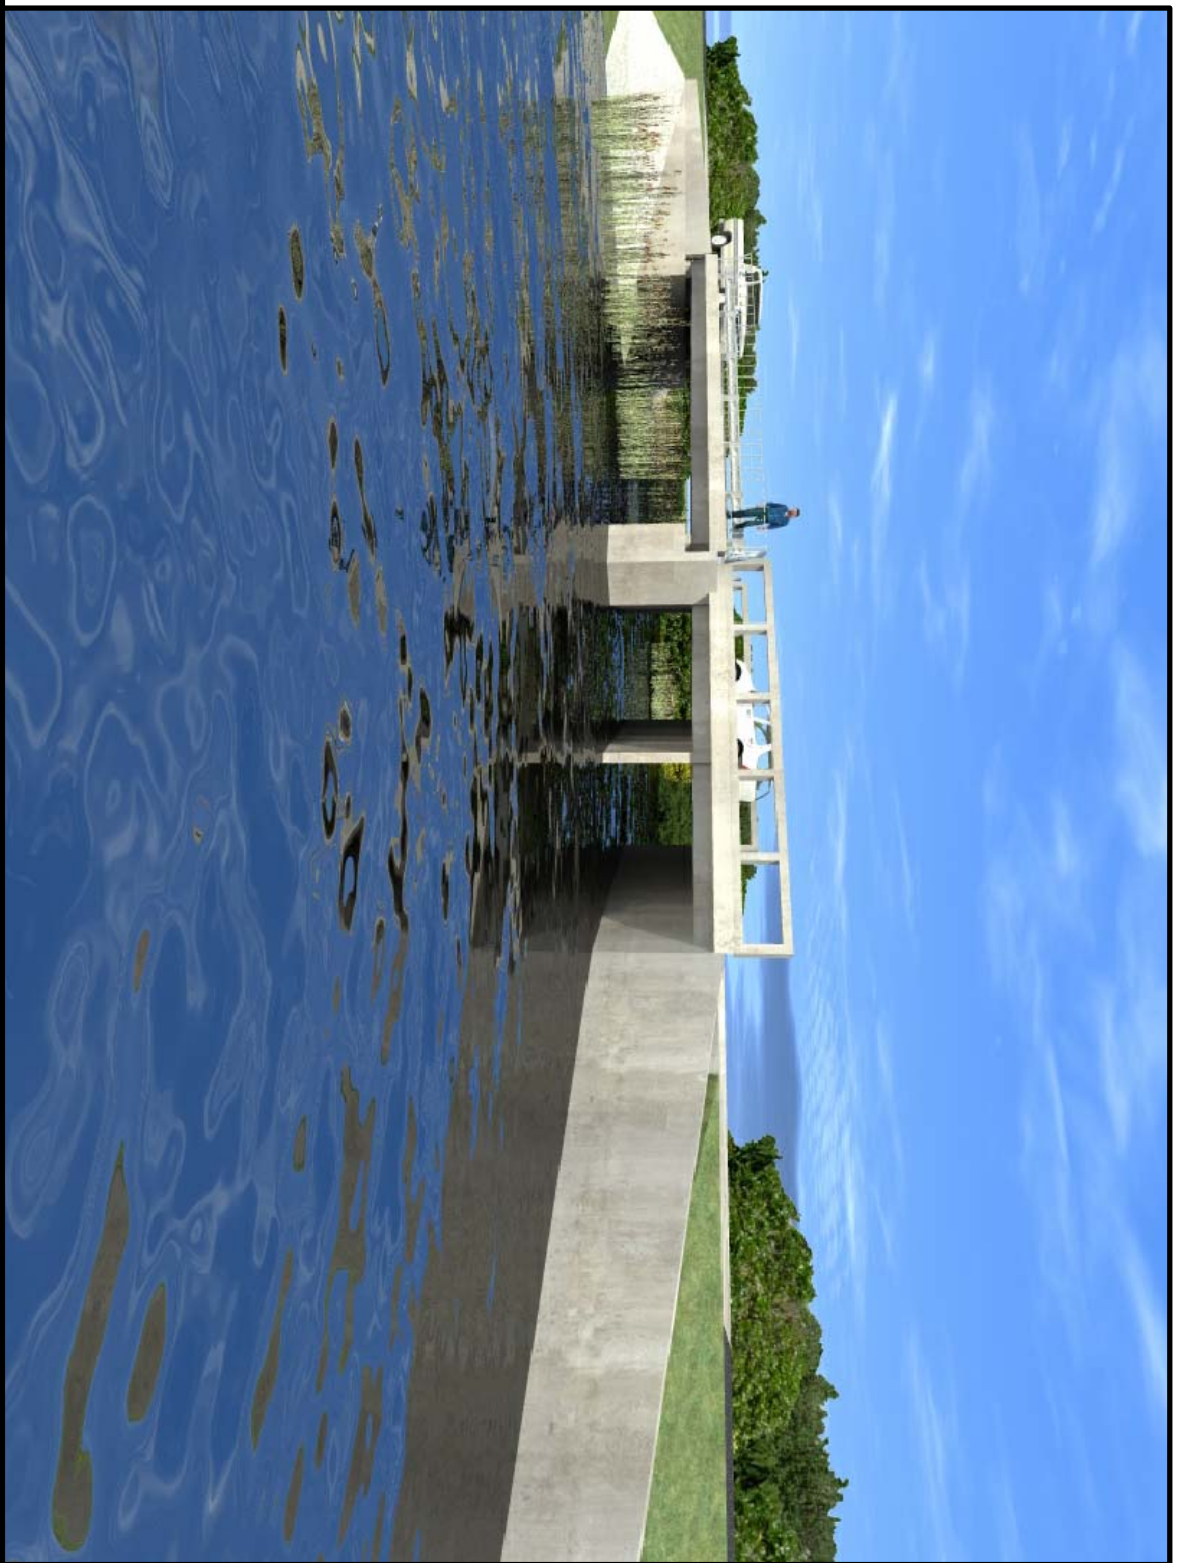

- PLANOS A AGREGAR**
- PLANOS de la DPV PLANIMÉTRICAS Km 3 a Km 6 - R.P.N°74s y N° 77s
 - PLANO TIPO N° B.P.1 y N° B.P.2 DPV "BARANDA PEATONAL"
 - PLANO TIPO N° D.M.1 DPV "DEFENSA METÁLICA CINCODAT"
 - PLANO TIPO N° D.I.1 DPV "DESAGÜES DE TABLERO"
 -

MATERIALES:		
HORMIGONES:	Tipo de Hº	Recubrimiento
HORMIGÓN DE VIGAS SUPERESTRUCTURA	H-38	3 cm
HORMIGÓN DE Cabezales	H-21 (com. A.R.S.)	5 cm
HORMIGÓN DE PILOTES	H-21 (com. A.R.S.)	5 cm
HORMIGÓN DE LOSAS Y VIGUETAS	H-21	2 cm y 3 cm
HORMIGÓN DE MUROS	H-21 (com. A.R.S.)	3 cm
ACEROS :	Tipo	
Para Hormigón Armado	En barras ADN 420	
Para Hormigón Pretensado	GRADO 250/270 - BR	

PLANO ①		PROVINCIA DE SANTA FE DIRECCIÓN PROVINCIAL DE VIALIDAD
OBRA:	ALCANTARILLA en Progresiva 3+069,15	ALCANTARILLA Prog. 3+069,15 ①
RUTA:	PROVINCIAL N° 74s y N°77s	Escalas: Indicadas
TRAMO:	RPN°39-RPN°77s y RPN°74s-RPN°38	TÍTULO
Empresa Contratista: NOROESTE CONSTRUCCIONES SA.		IMÁGENES DIGITALIZADAS DE OBRA TERMINADA DE ALCANTARILLA
FECHA 31-12-2011	Representante Técnico:	