



PUERTA EMPLOMADA	TIPO PP-01
UBICACION	PLANTA 2°PISO/BODY SCAN

DETALLE ESCALA 1:50

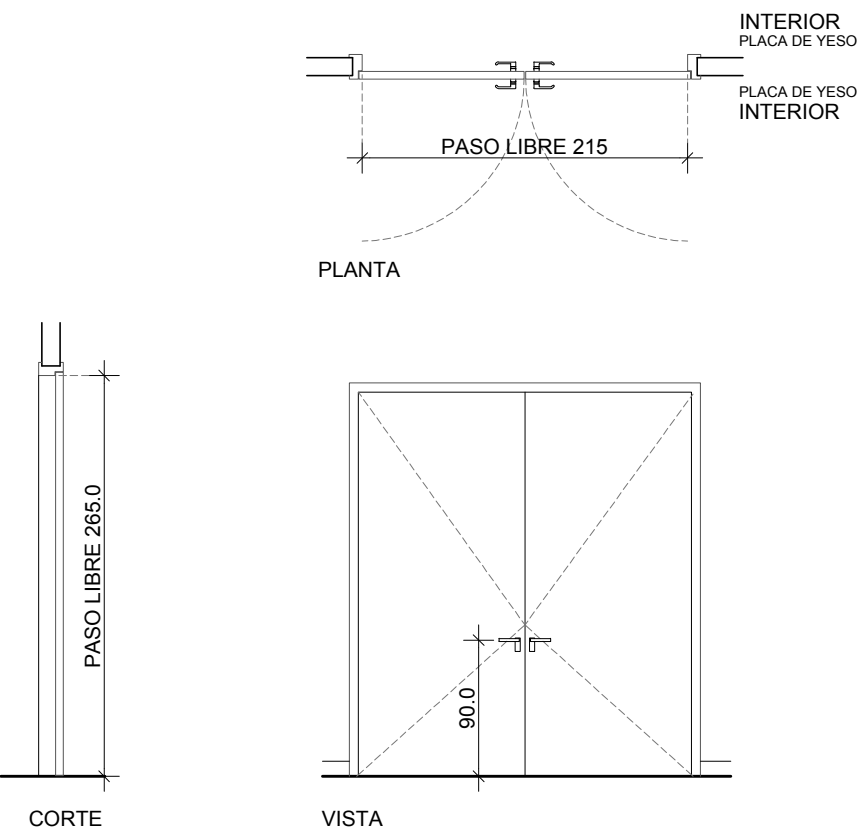


	OBSERVACIONES PARTICULARES
REQUISITO	MEDIDAS MINIMAS DE PASO LIBRE : ANCHO MINIMO: 2,15m ALTO MINIMO: 2,65M

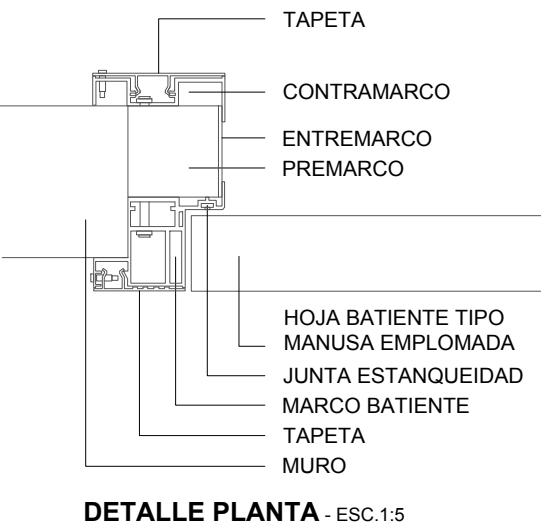

PUERTA EMPLOMADA TIPO: PP01	
PREMARCO	PREMARCO DEL SISTEMA DE HOJA PANEL P50 Y MARCO MKB TIPO MANUSA .
MARCO	MARCO MKB DE PUERTA BATIENTE TIPO MANUSA FRENTE MARCO ALUMINIO ANODIZADO COLOR BLANCO (IDEM PUERTAS BATIENTES) PERIMETRO MARCO ALUMINIO ANODIZADO COLOR BLANCO (IDEM PUERTAS BATIENTES) ENTREMARCOS HPL COLOR
HOJAS	HOJA DE PUERTA BATIENTE TIPO MANUSA, PANEL P50 DE 50mm CON OPACIDAD A RAYOS X. INTERIOR CON POLIISOCIANURO (PIR) Y PLACA DE PLOMO DE 2mm DE ESPESOR Y PANEL EXTERIOR DE RESINA FENOLICA DE ALTA DENSIDAD COLOR BLANCO EN LA PARTE INFERIOR TENDRA UNA JUNTA QUE GARANTICE HERMETICIDAD
HERRAJES	BISAGRAS OCULTAS MANIJA DOBLE BALANCIN DE ALUMINIO COLOR BLANCO, CON ROSETA IMOLA Y BOCALLAVE , RESORTE DE RECUPERACION Y TORNILLOS OCULTOS MARCA CURRAO LINEA VENETO O EQUIVALENTE.
OBSERVACIONES GENERALES	SOLDADURAS Y TERMINACIONES: VER PLIEGO DE ESPECIFICACIONES TÉCNICAS

NOTAS

- TODOS LOS PERFILES, TUBOS, ETC DE ALUMINIO QUE SE UTILICEN EN LAS CARPINTERIAS SERAN ANODIZADOS COLOR NEGRO
- TODOS LOS ENCUENTROS DE MARCOS, HOJAS Y TAPETAS TENDRÁN CORTE A 45°
-  TODO CONTACTO ENTRE METALES QUE GENERE UN PAR GALVANICO SERA PROTEGIDO Y AISLADO DE ACUERDO A LA REGLAS DEL BUEN ARTE
- LA NOMENCLATURA ' INDICA QUE LA ABERTURA ESTA ESPEJADA RESPECTO A LA DETALLADA EN LA PLANILLA
- VERIFICAR MEDIDAS EN OBRA
- COTAS EN CENTIMETROS

U.P.E. UNIDAD DE PROYECTOS ESPECIALES	OBRA:NUEVA TERMINAL AEROPUERTO INTERNACIONAL ROSARIO						
	PLANO: PLANILLA CARPINTERIAS. PUERTAS EMPLOMADAS.						
	ARCHIVO: AIR.C.01_20-1 PLANTAS Y PLANILLAS						
AIR AEROPUERTO INTERNACIONAL ROSARIO	SECRETARIA DE ARQUITECTURA: Arq. Silvana Codina			3			
	DIRECTOR UPE: Arq. L. Leonart			2			
	COORDINADORA UPE: Arq. M. Dávola						
	DIBUJÓ: DT			1	08/11/17	EMISION	
	08	11	2017				
GOBIERNO DE SANTA FE MINISTERIO DE OBRAS PUBLICAS Y VIVIENDA				C.19-1			