



PANEL DIVISORIO DE VIDRIO	TIPO PA01
UBICACION	PLANTA 1°PISO/ARRIBOS

DETALLE ESCALA 1:50

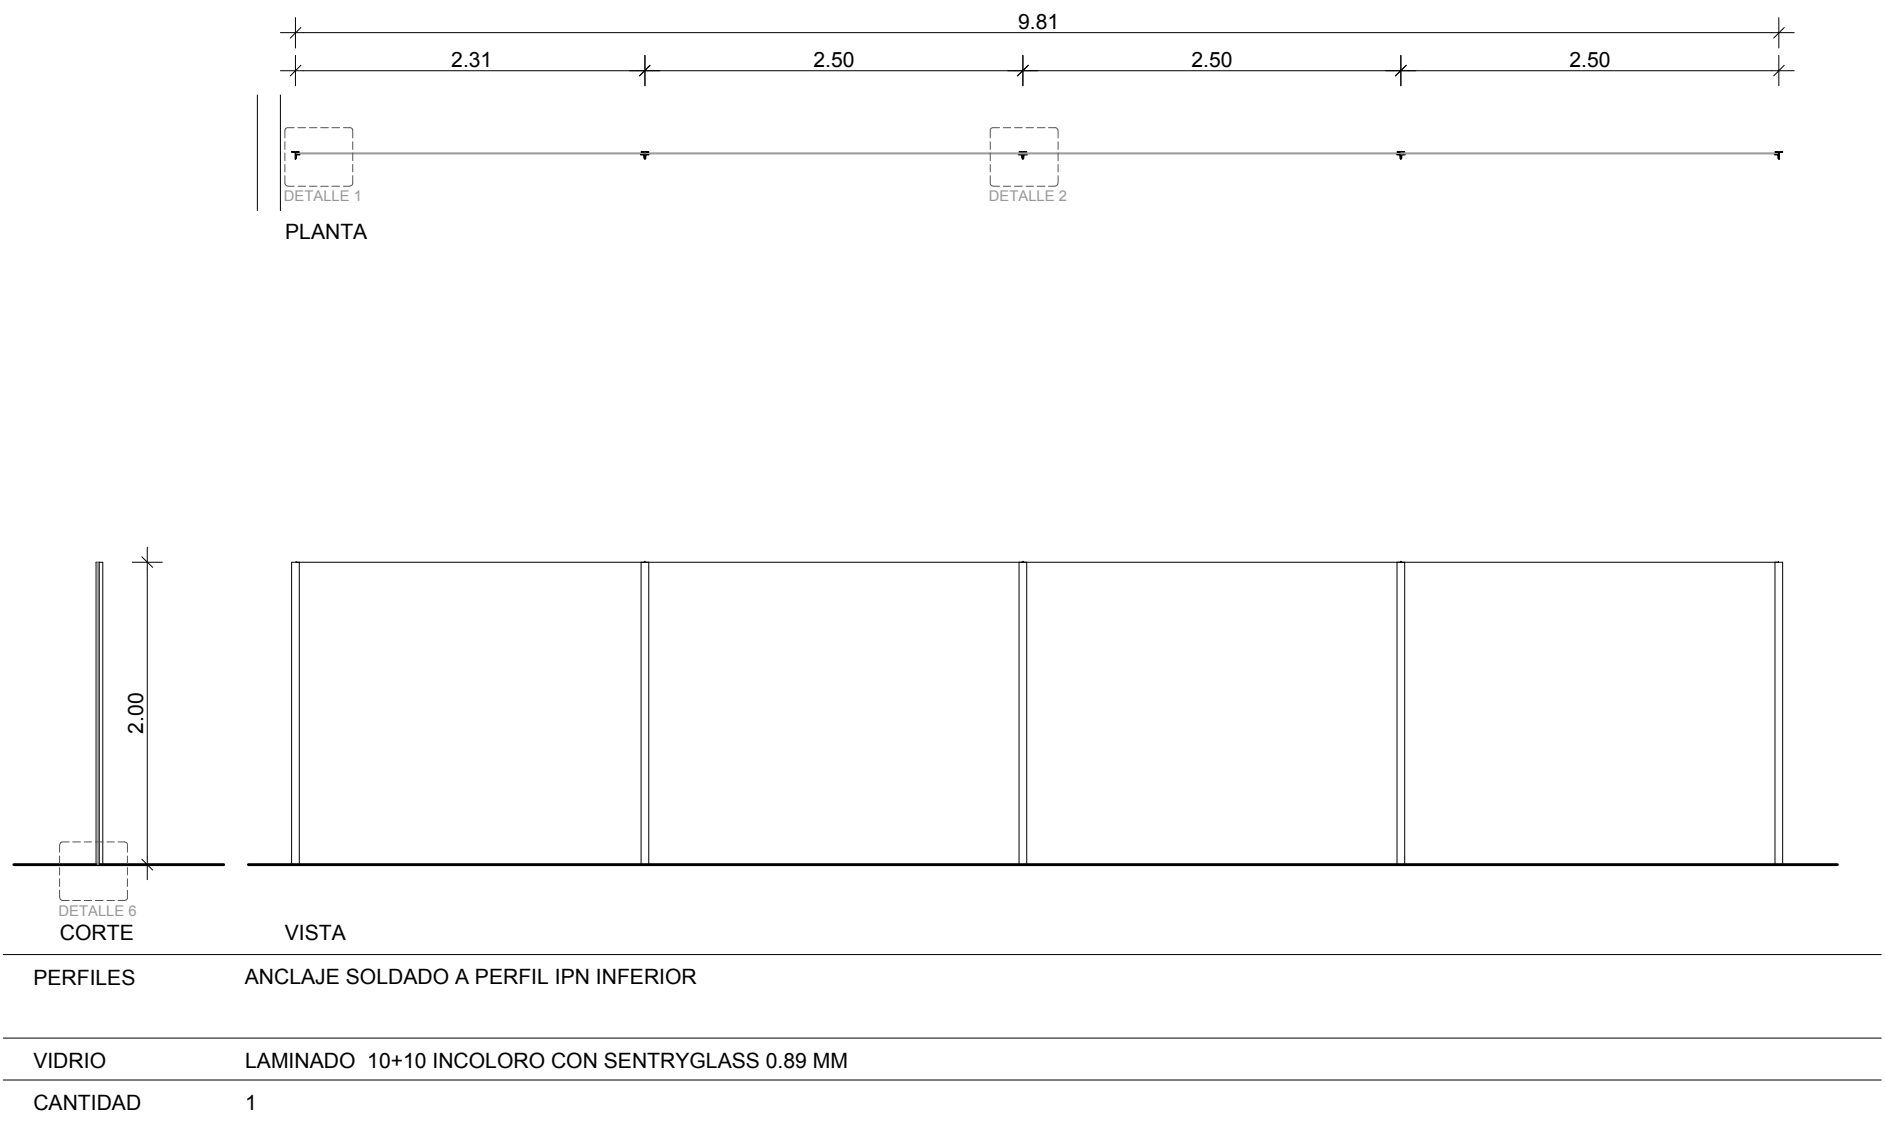



PANEL DIVISORIO DE VIDRIO	TIPO PA02
UBICACION	PLANTA 1°PISO/ARRIBOS

DETALLE ESCALA 1:50

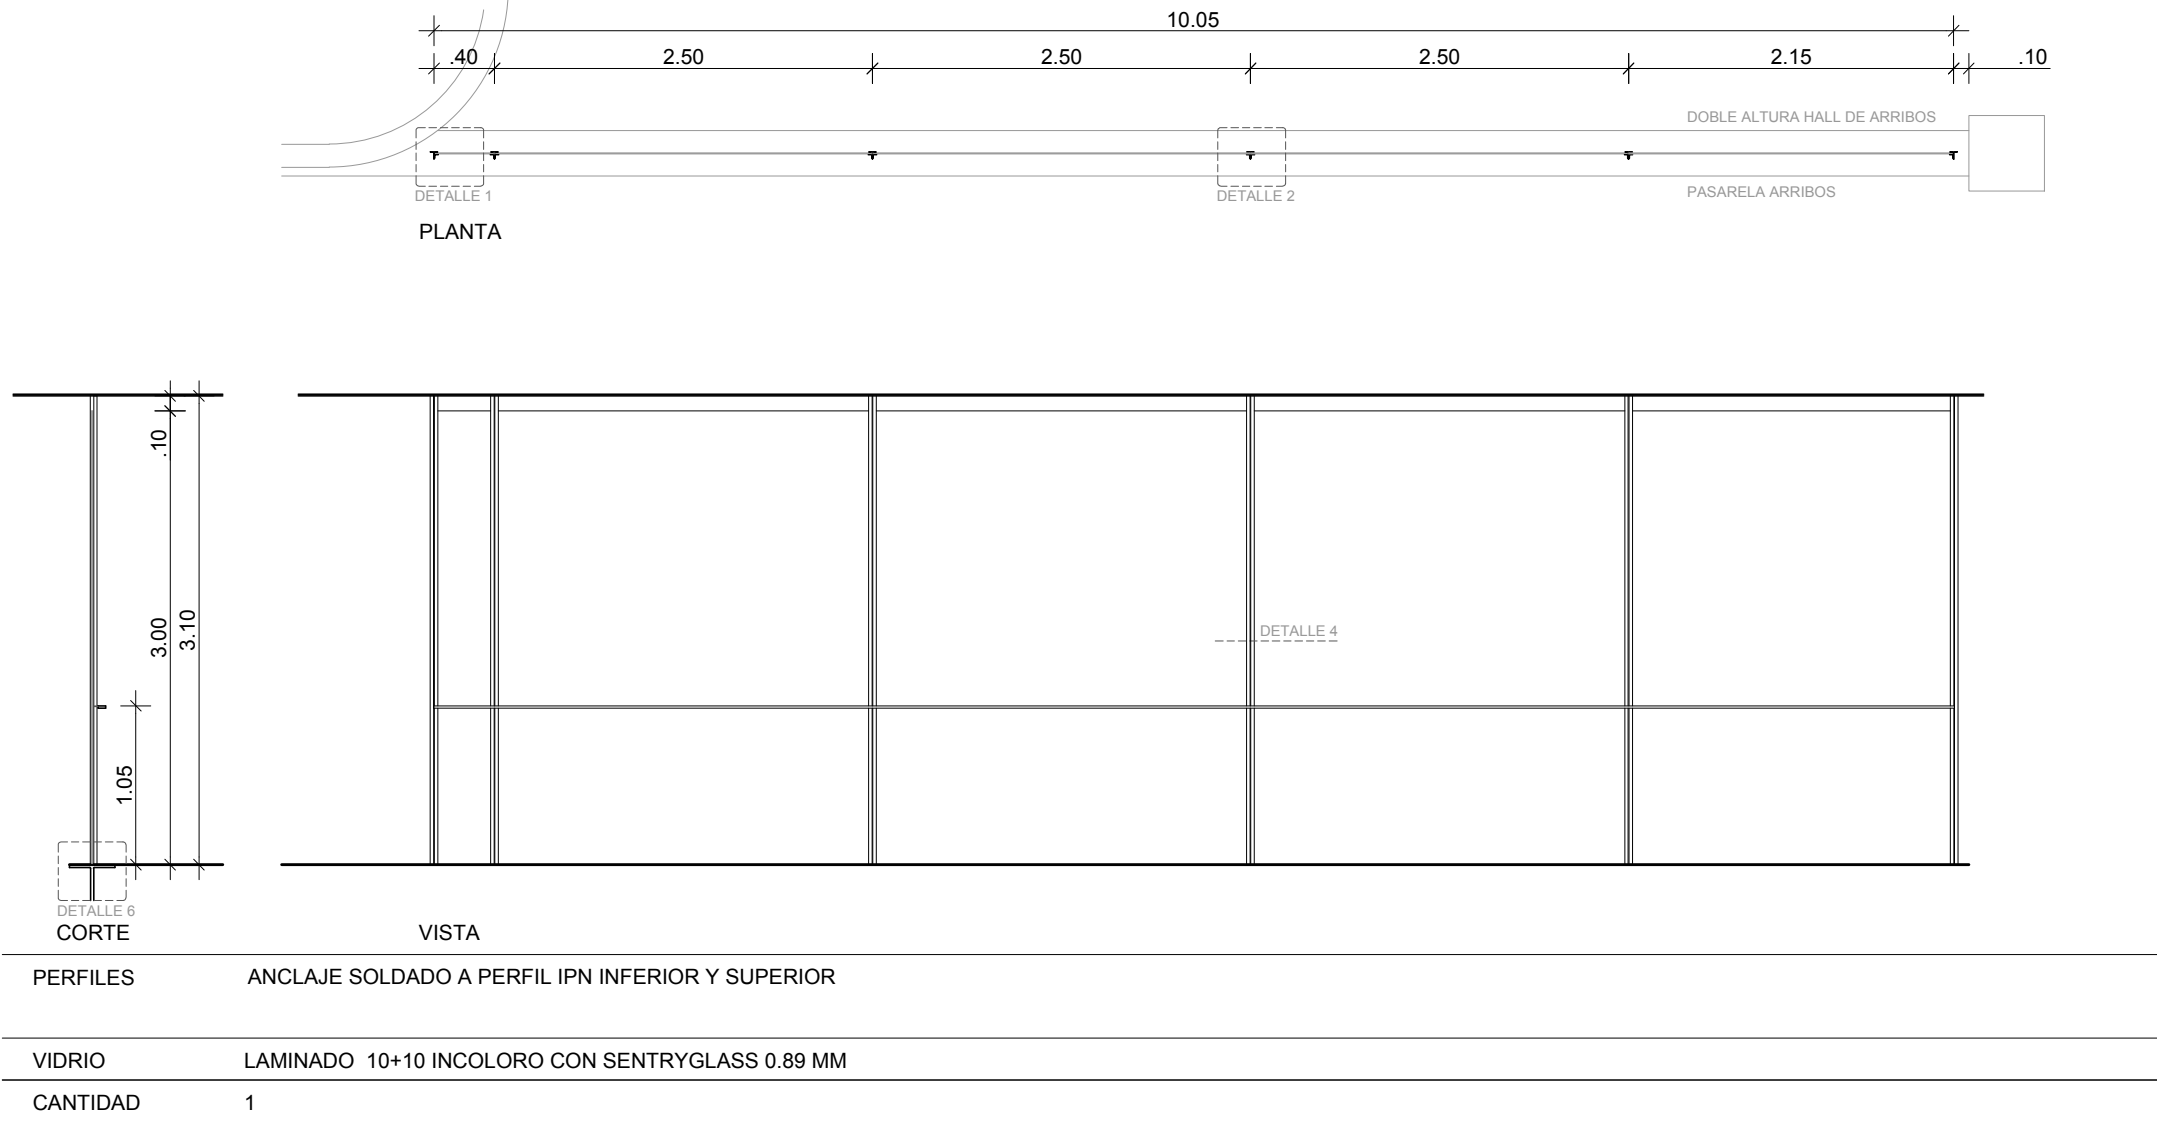


PANEL DIVISORIO DE VIDRIO	TIPO PA03 y PA03'
UBICACION	PLANTA 1°PISO/ARRIBOS


DETALLE ESCALA 1:50

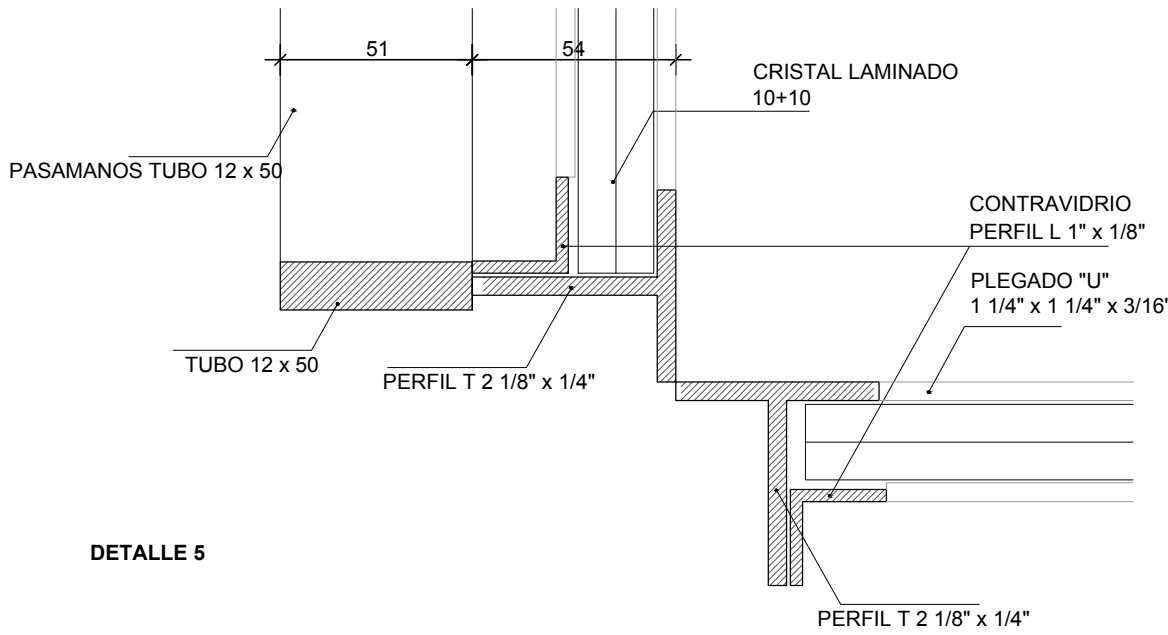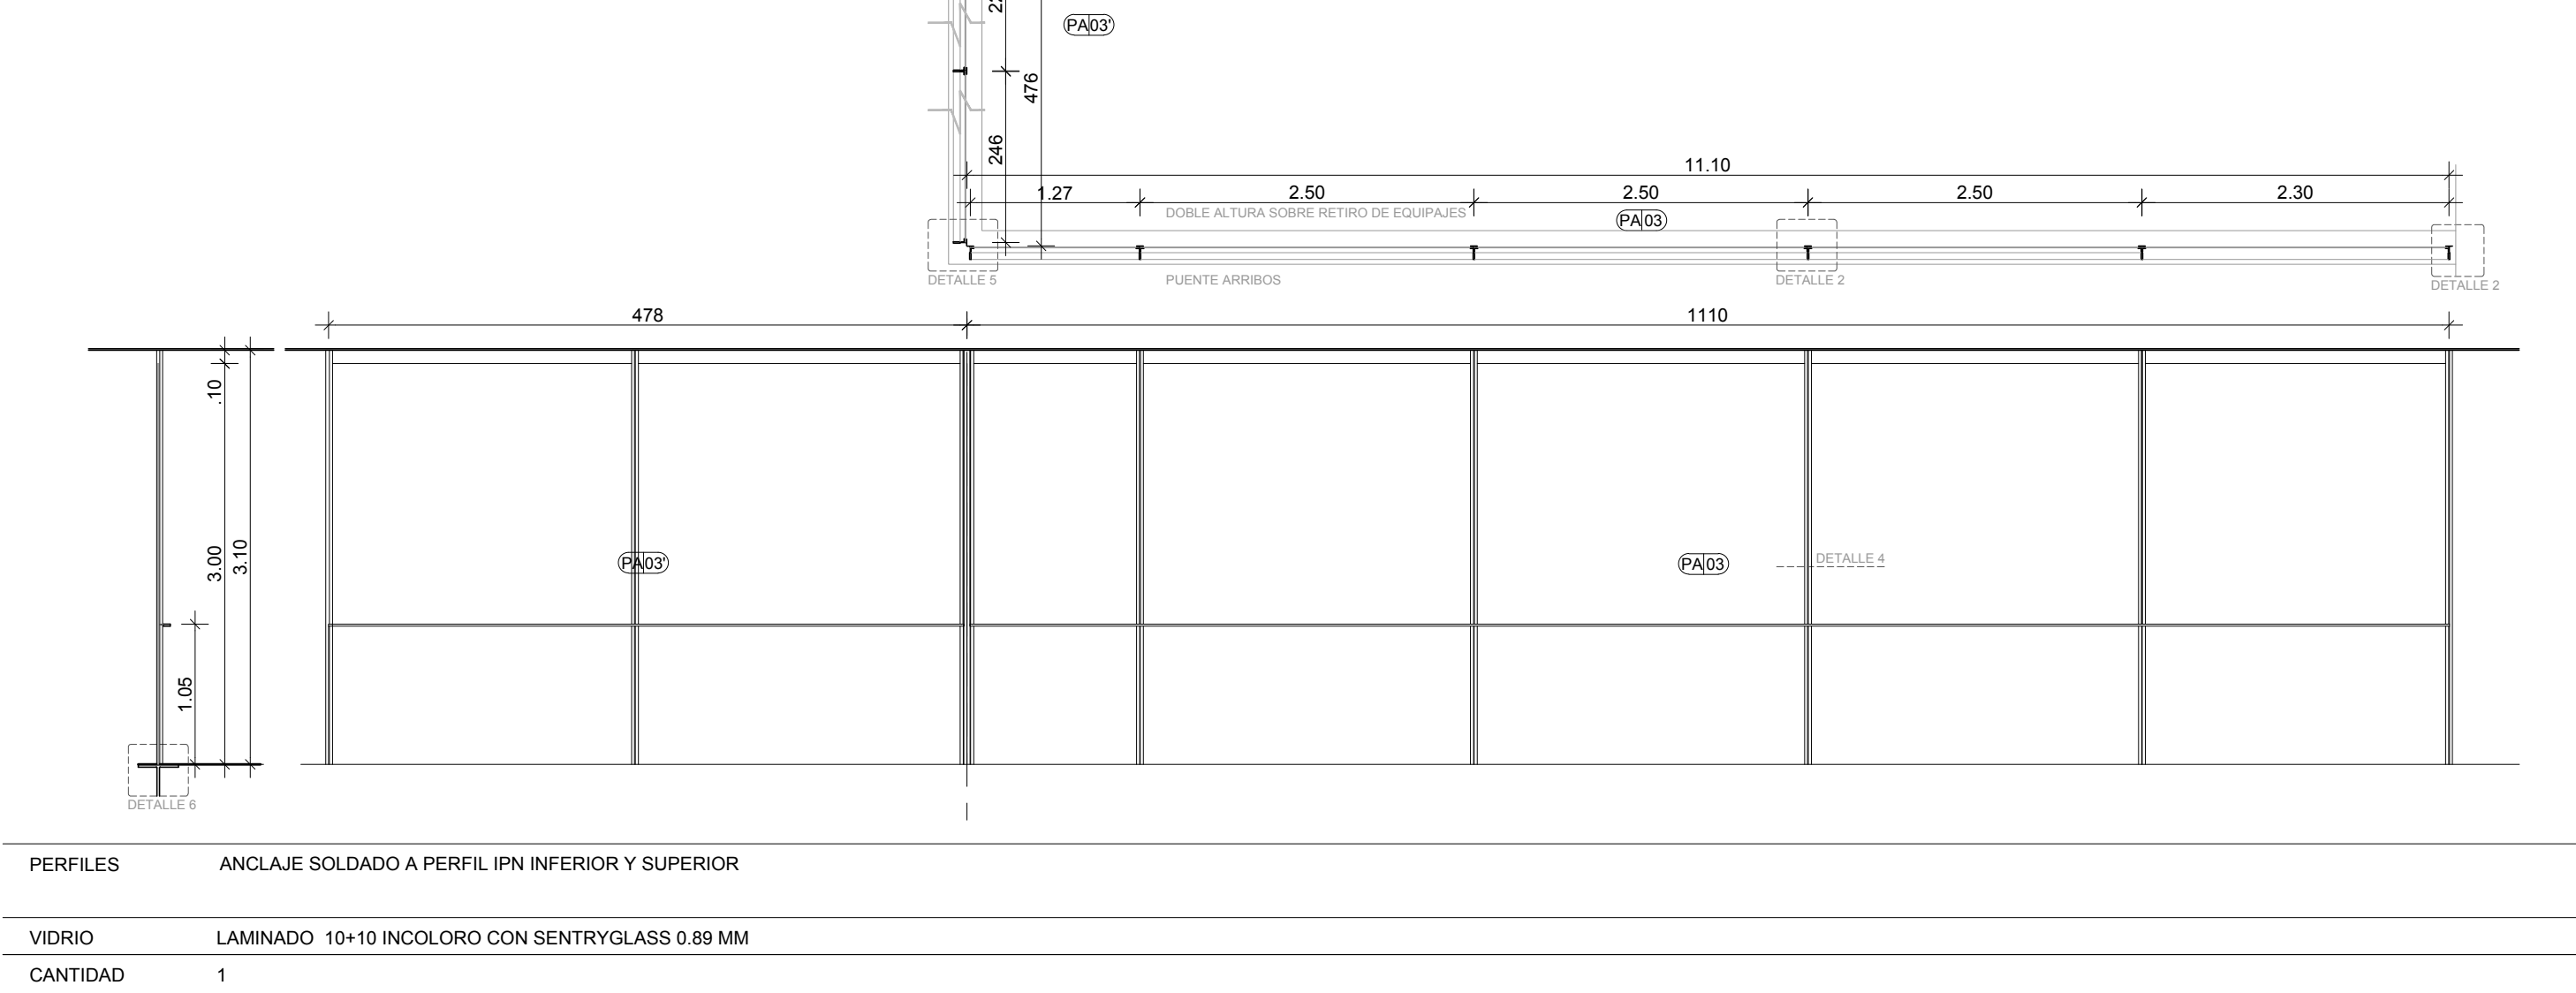


DETALLE 5

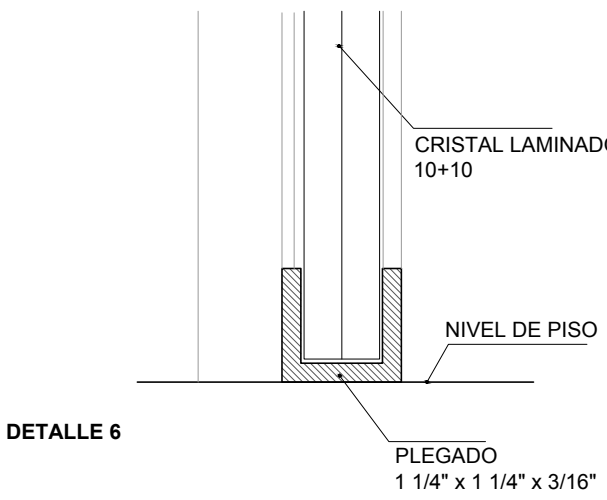


DETALLE 6

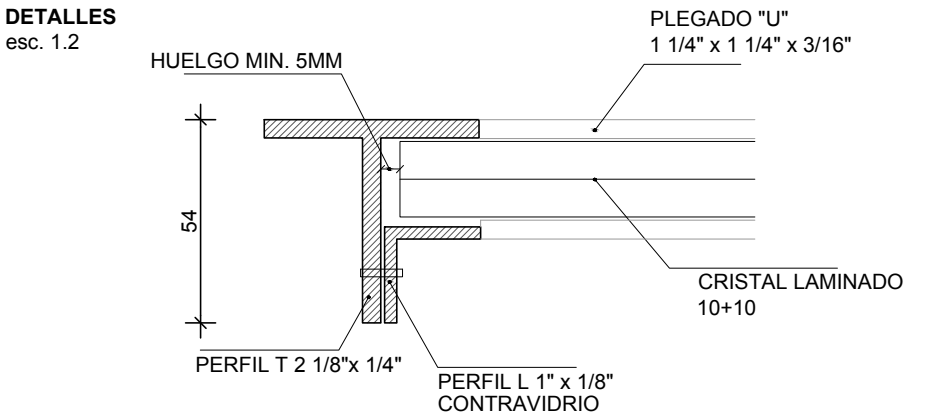


DETALLE 1

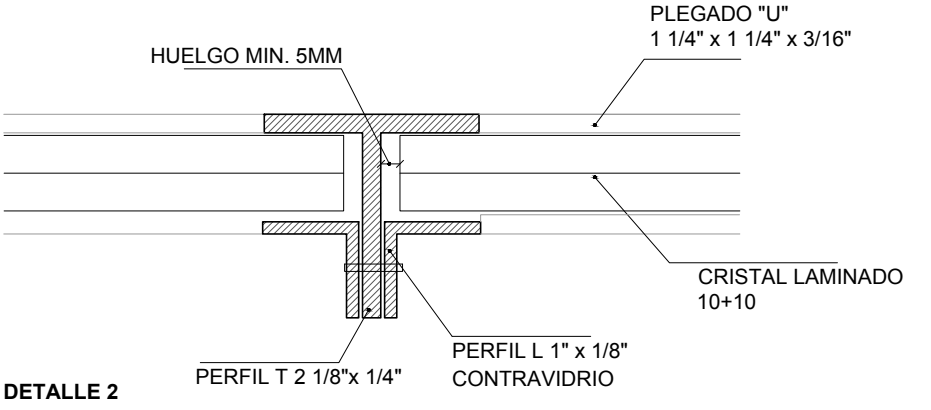

DETALLE 2

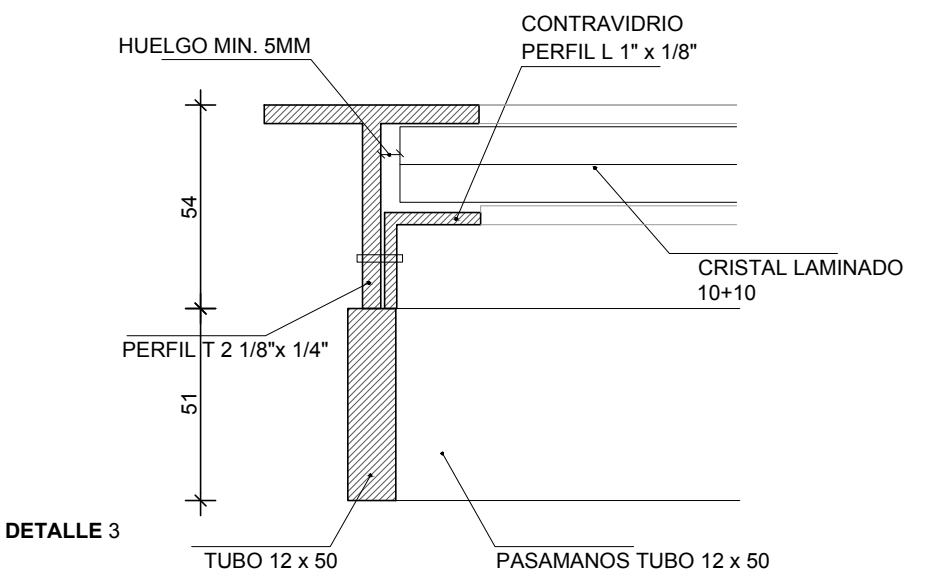

DETALLE 3

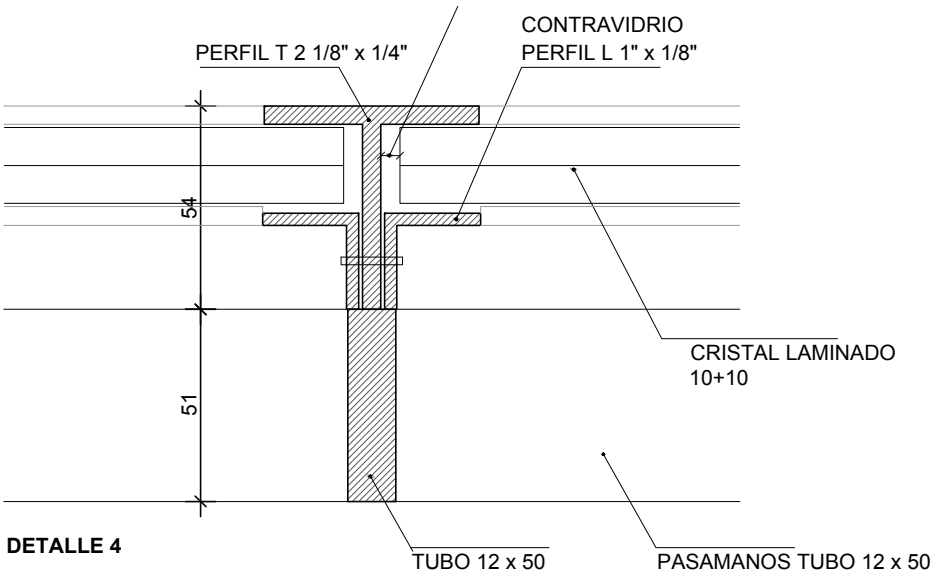

DETALLE 4

U.P.E. UNIDAD DE PROYECTOS ESPECIALES	OBRA: NUEVA TERMINAL AEROPUERTO INTERNACIONAL ROSARIO						
	PLANO: HERRERIA – PANELES DIVISORIOS						
	ARCHIVO: AIR.C.21_31 – 1 HERRERIA						
AIR AEROPUERTO INTERNACIONAL ROSARIO	SECRETARIA DE ARQUITECTURA: Arq. Silvana Codina			3			
	DIRECTOR UPE: Arq. L. Lleonart			2			
	COORDINADORA UPE: Arq. M. Dávola						
	DIBUJÓ: DT			1	08/11/17	EMISION	
	08	11	2017				
GOBIERNO DE SANTA FE MINISTERIO DE OBRAS PUBLICAS Y VIVIENDA				C.21-1			