

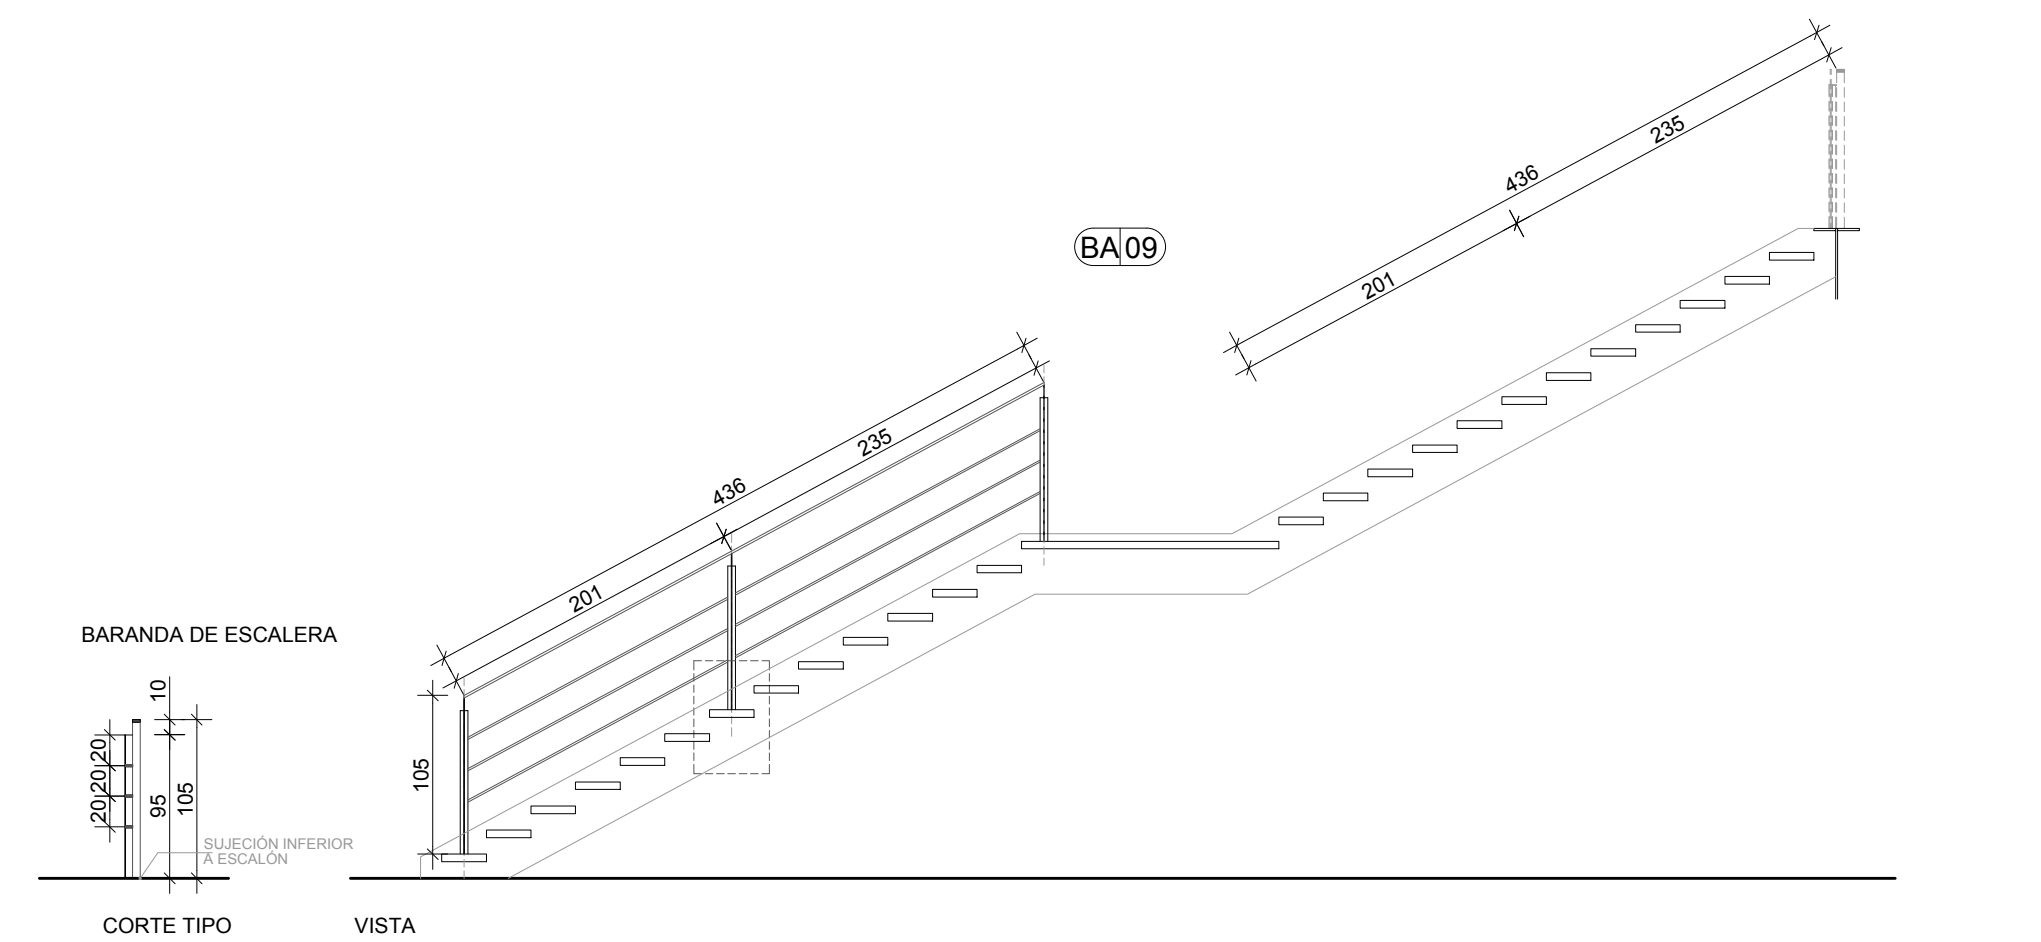
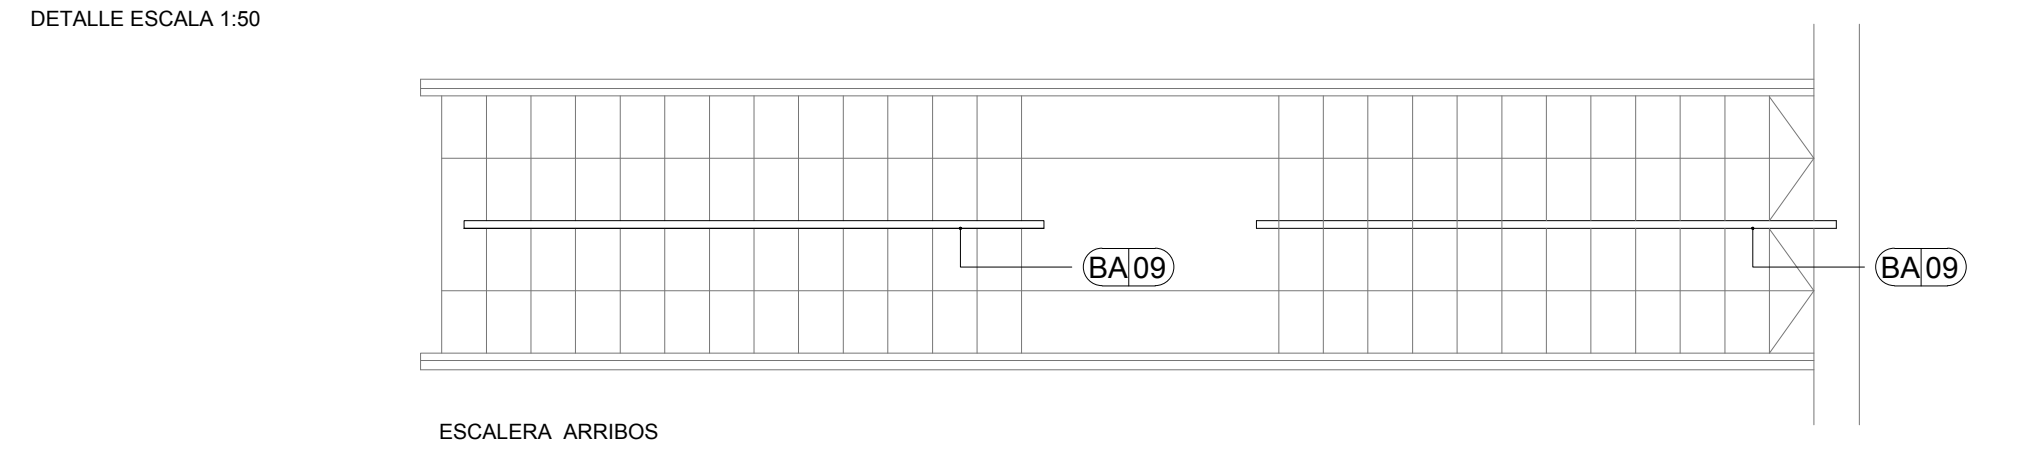
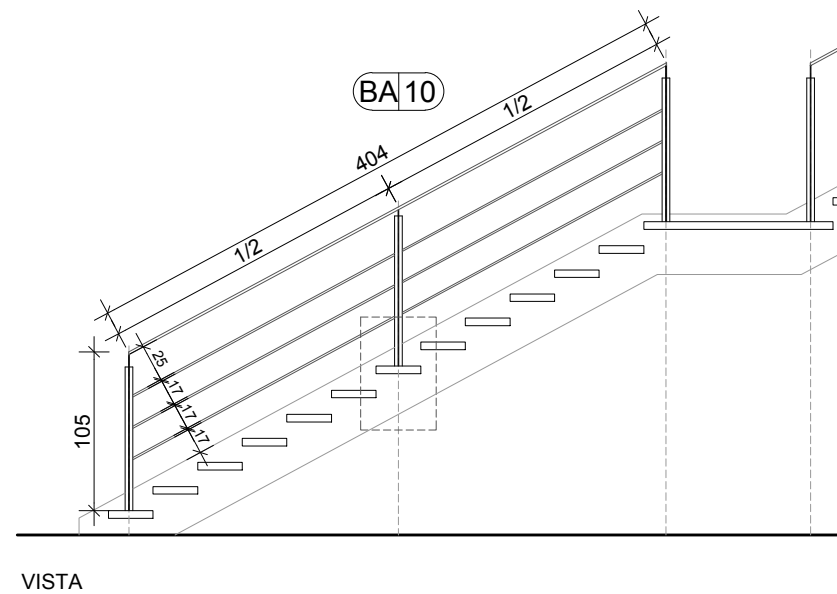
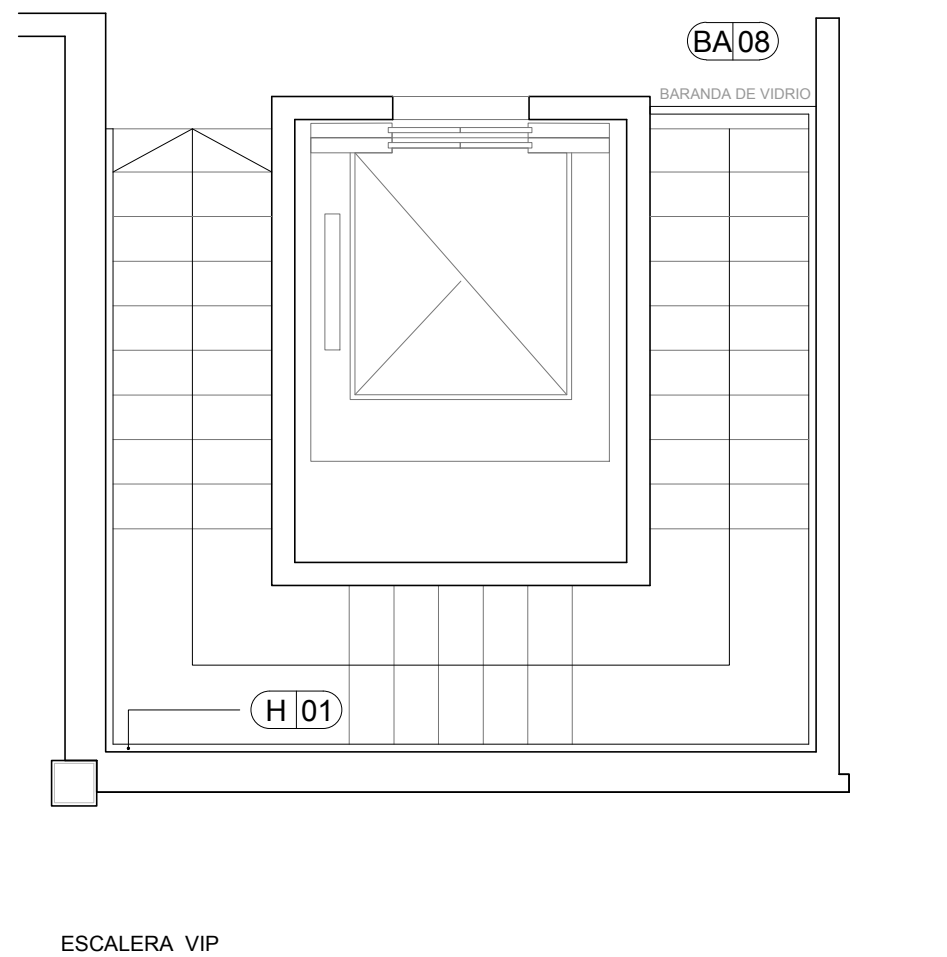
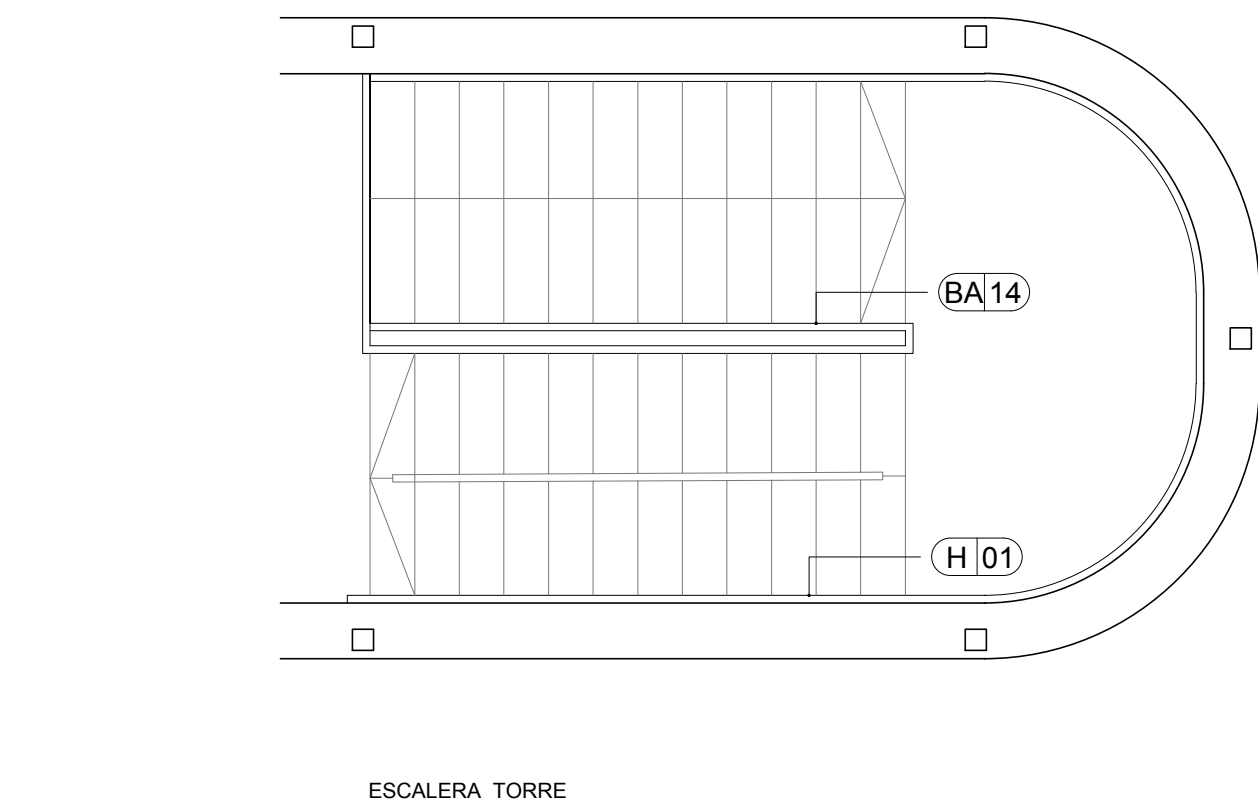
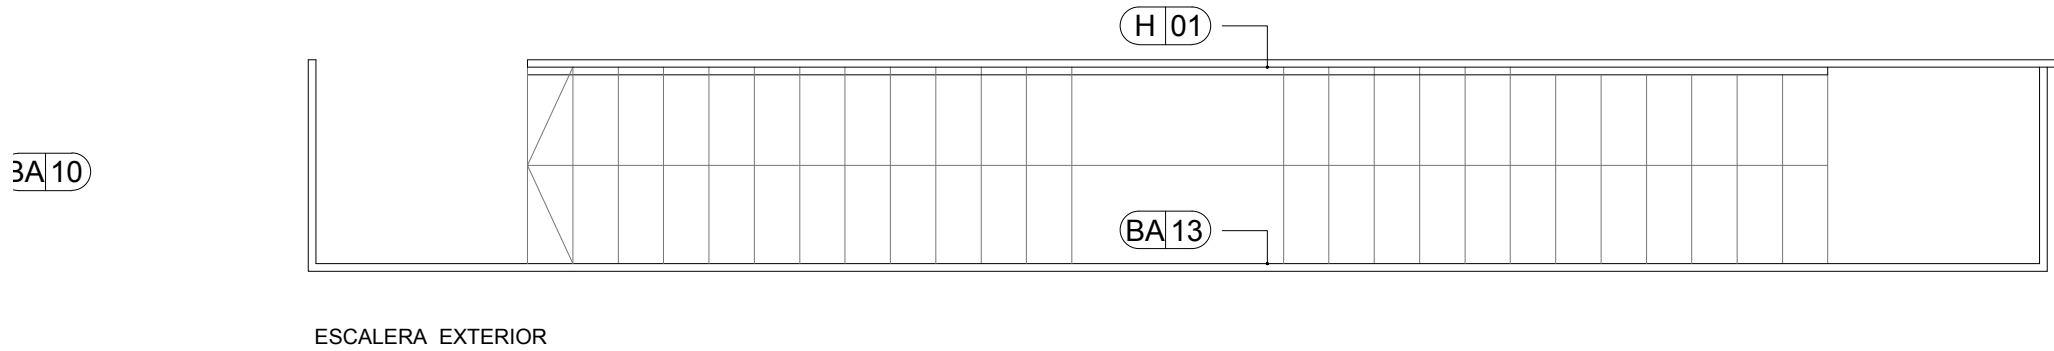


BARANDAS DE ESCALERAS	TIPO BA-09
UBICACION	ESCALERA ARRIBOS

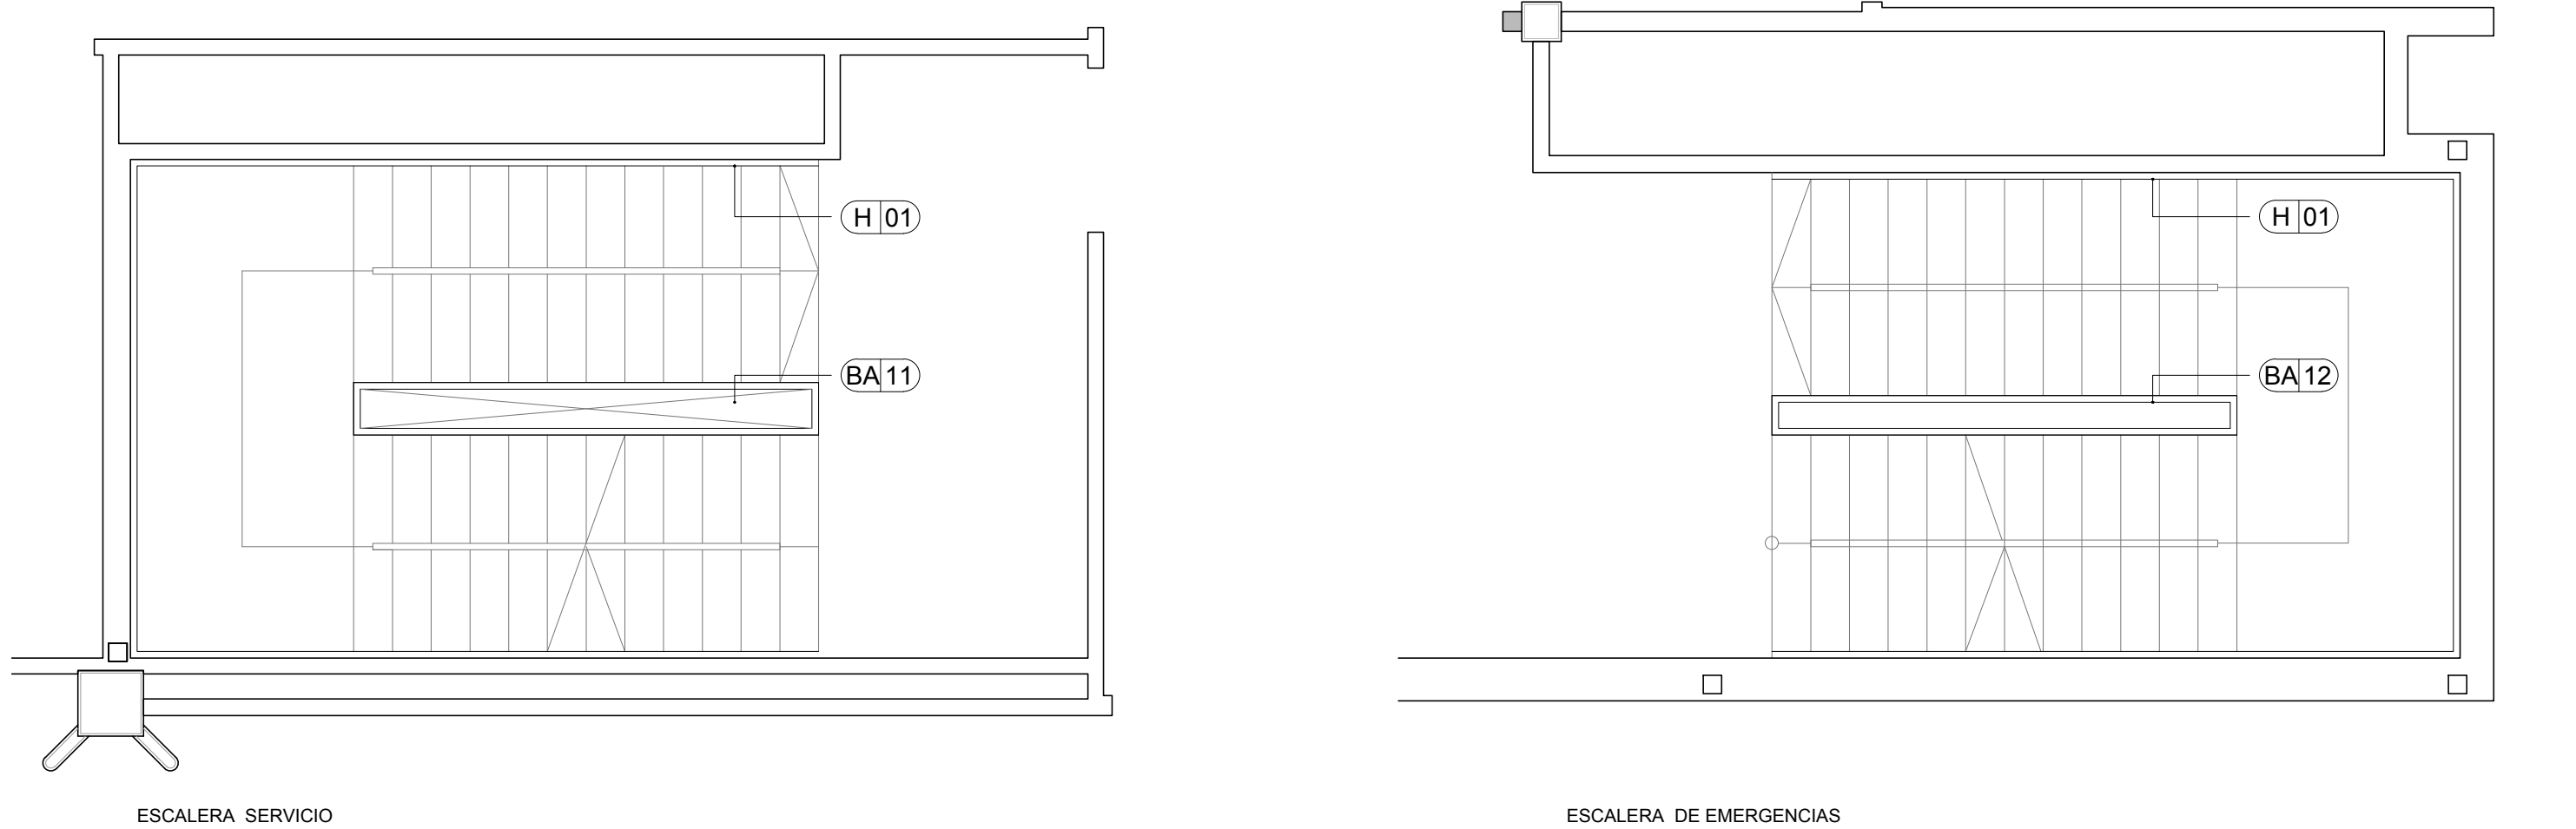

PERFILES	SUJECIÓN A ESCALON PASAMANOS TUBO 12x50 + 3 TUBOS HORIZONTALES 12x50
CANTIDAD	1

CANTIDADES	
BA09	BARANDA EN ESCALERA HALL DE ARRIBOS CANTIDAD: 20.20 ml
BA10	BARANDA (IDEM BA09) EN ESCALERA HALL CANTIDAD: 19.80 ml
BA11	BARANDA (IDEM BA09) EN ESCALERA SERVICIO CANTIDAD: 30.20 ml
BA12	BARANDA (IDEM BA09) DE EMERGENCIA CANTIDAD: 29.30 ml
BA13	BARANDA (IDEM BA09) EN ESCALERA EXTERIOR CANTIDAD: 15.30 ml
BA14	BARANDA (IDEM BA09) EN ESCALERA TORRE CANTIDAD: 10.95 ml
H 01	PASAMANOS EN ESCALERAS INDICADAS EN PLANOS TOMADAS A MURO LATERAL CANTIDAD TOTAL: 140 ml

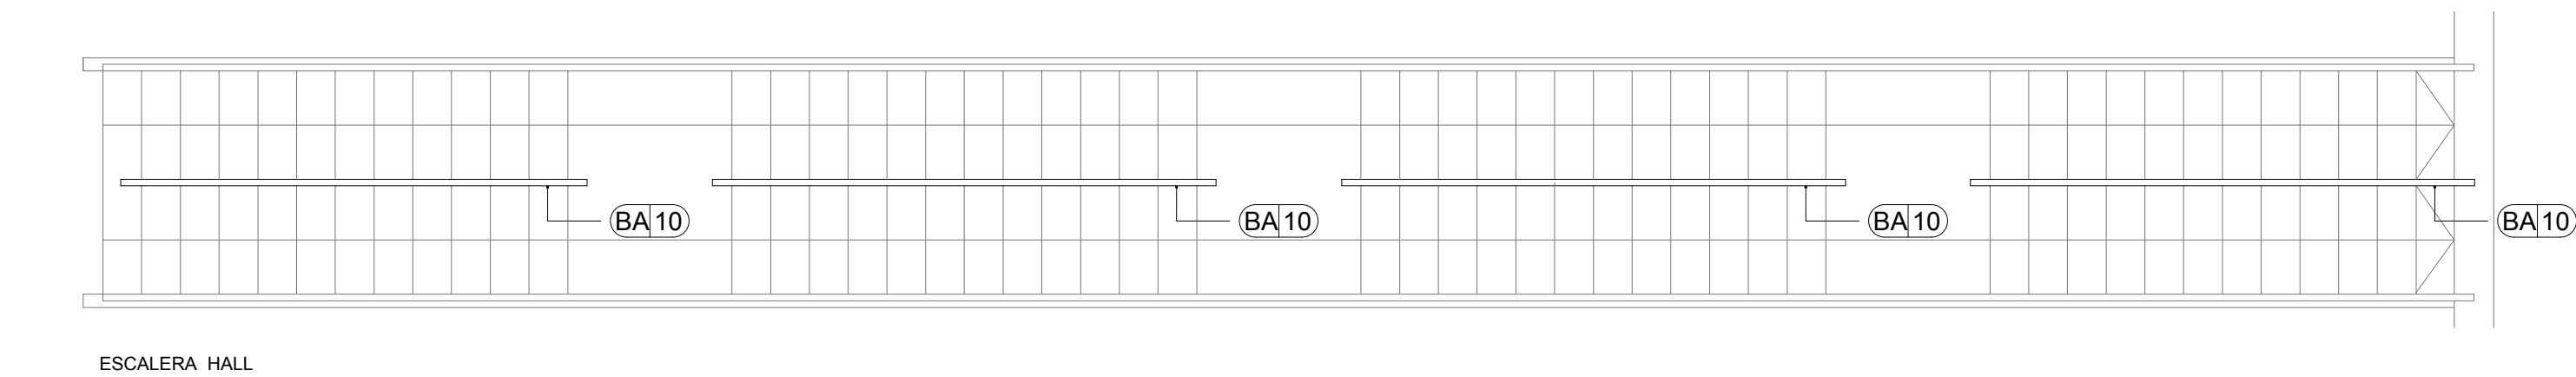

U.P.E. UNIDAD DE PROYECTOS ESPECIALES	OBRA: NUEVA TERMINAL AEROPUERTO INTERNACIONAL ROSARIO			
	PLANO: HERRERIA - BARANDAS			
	ARCHIVO: AIR.C.21_31-1 HERRERIA			
AIR AEROPUERTO INTERNACIONAL ROSARIO	SECRETARIA DE ARQUITECTURA: Arq. Silvana Codina	3		
	DIRECTOR UPE: Arq. L. Leonart	2		
	COORDINADORA UPE: Arq. M. Dávola	1	08/11/17	EMISION
DIBUJÓ: DT				
08 11 2017				
ESCALA: 1:50				
GOBIERNO DE SANTA FE MINISTERIO DE OBRAS PUBLICAS Y VIVIENDA				C.31-1