

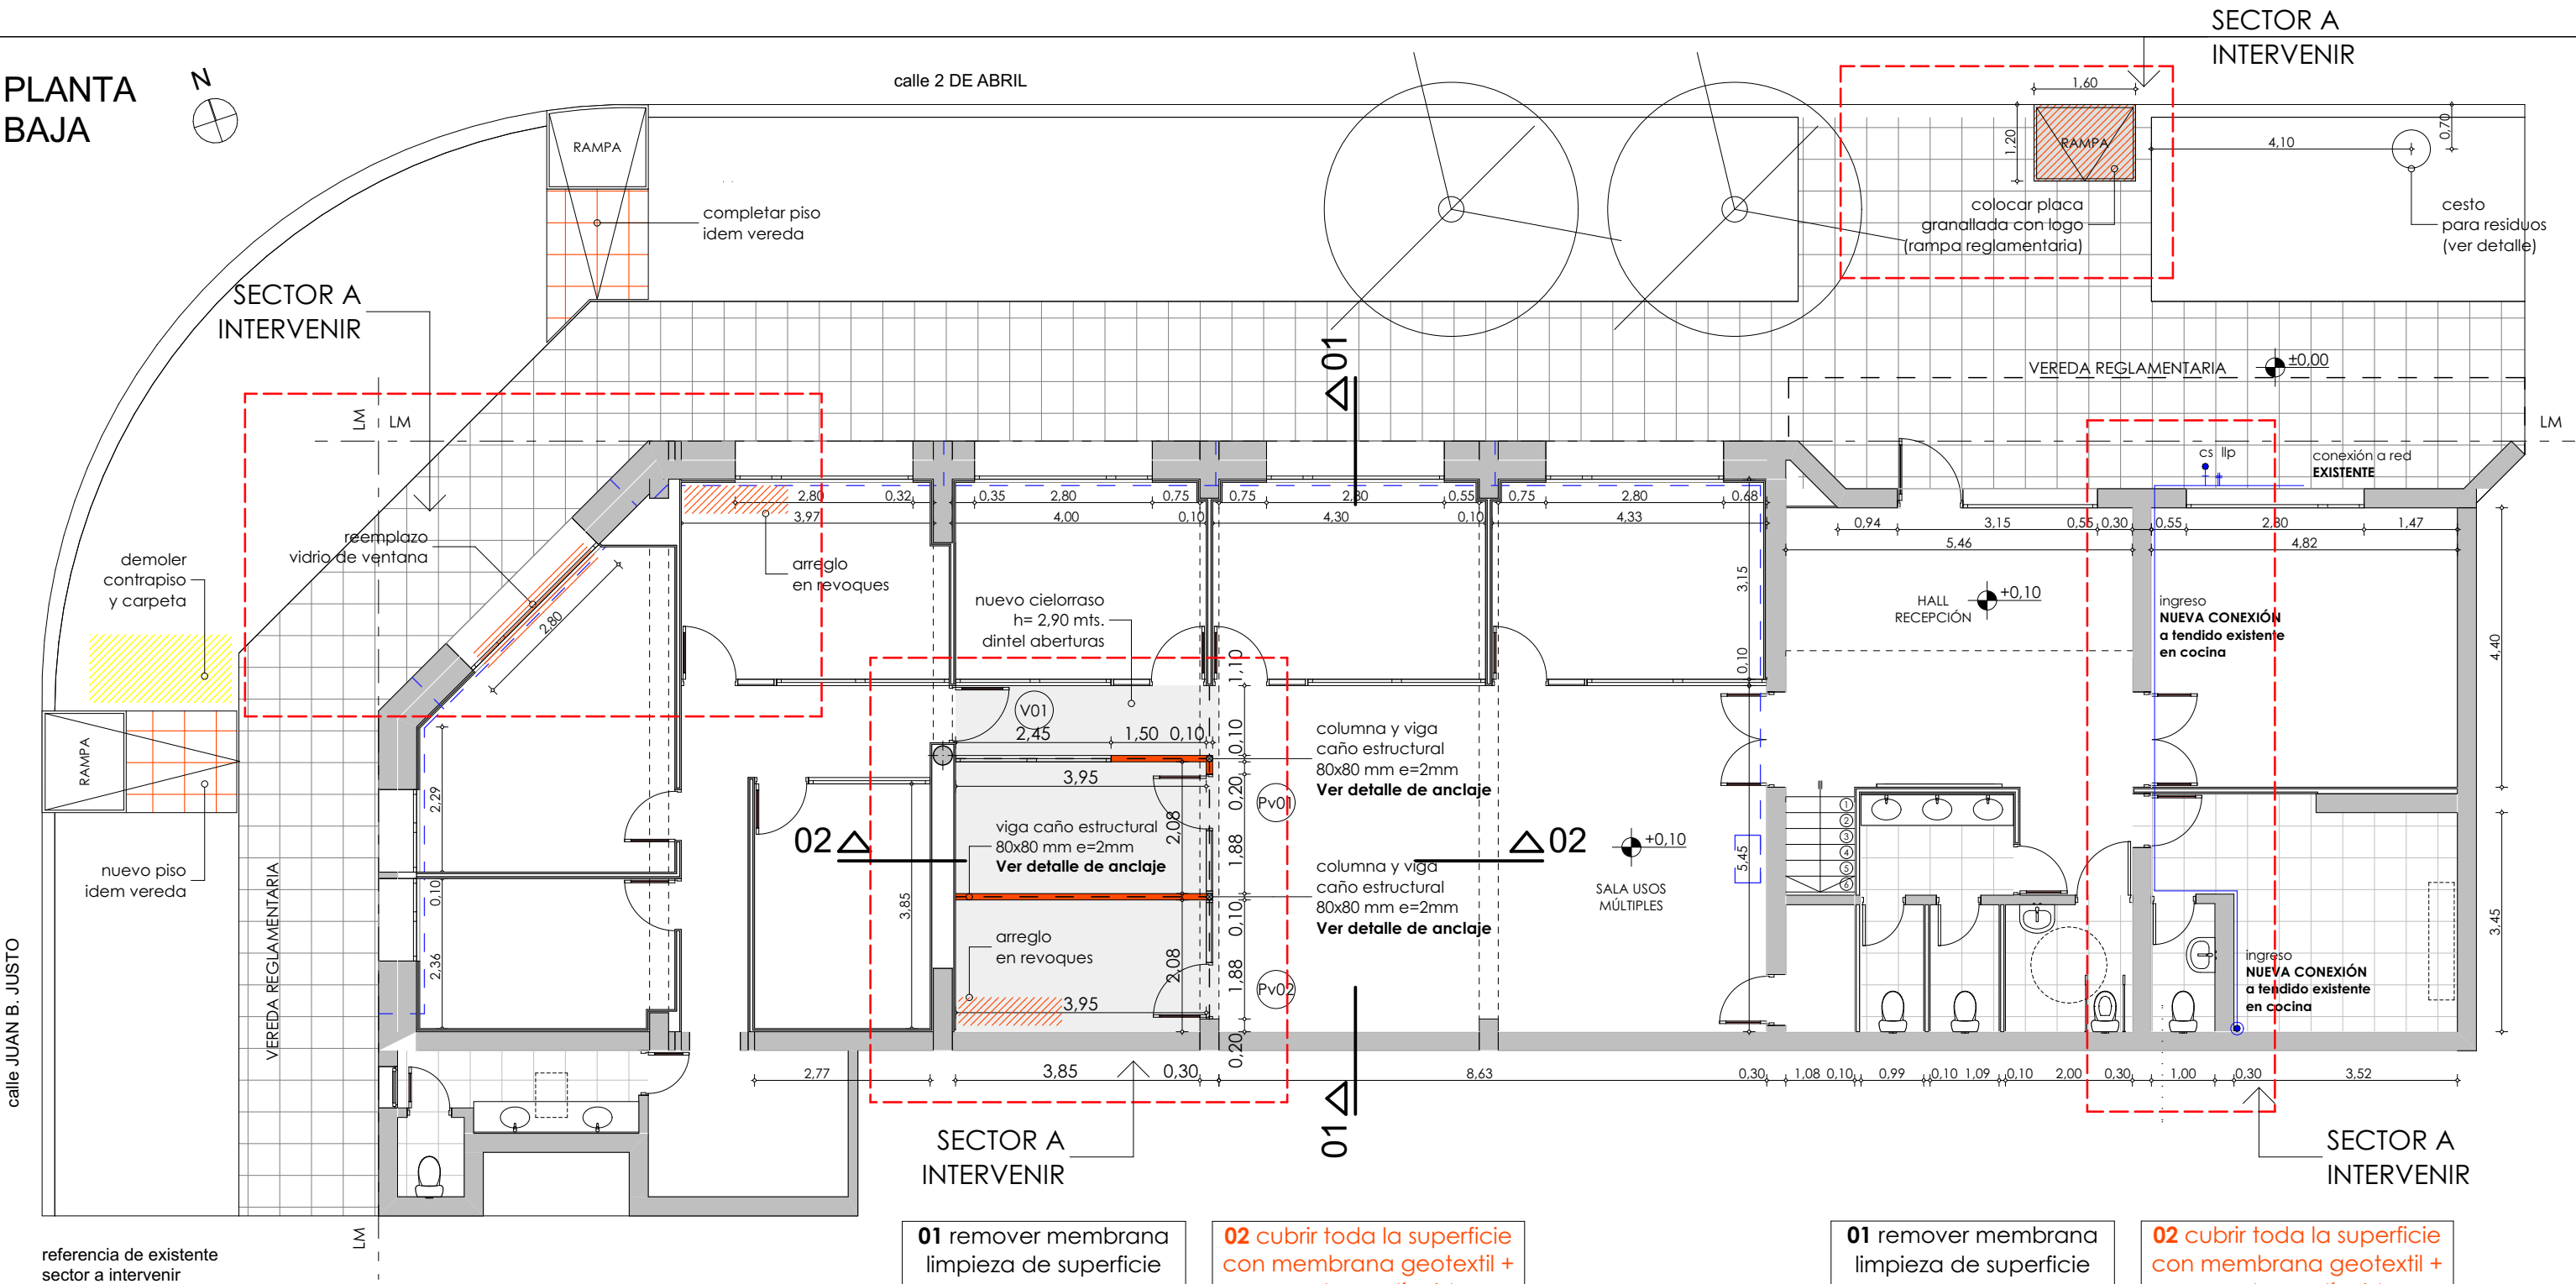


PLANTA
BAJA

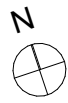

referencia de existente
sector a intervenir

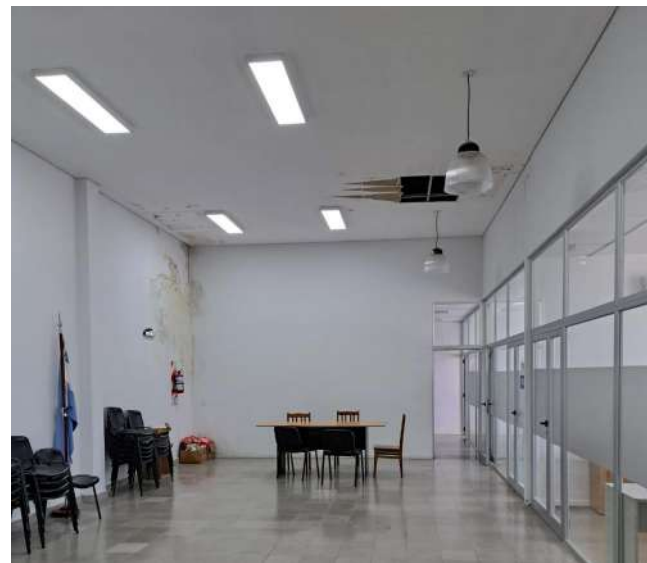

CORTE
01 - 01



01 remover membrana
limpieza de superficie
y nivelado
(incluye cargas)

02 cubrir toda la superficie
con membrana geotextil +
membrana líquida
(incluye cargas)

CORTE
02 - 02



01 remover membrana
limpieza de superficie
y nivelado
(incluye cargas)

02 cubrir toda la superficie
con membrana geotextil +
membrana líquida
(incluye cargas)



Ministerio de Igualdad
y Desarrollo Humano

DEPARTAMENTO
PROFESIONAL
DE ARQUITECTURA

Avda. Alte. Brown 6998
Santa Fe - Argentina
+54 9 342 457-9057 / 457-9289

OBRA
REFORMAS
EDILICIAS

SEDE MINISTERIO
"VENADO TUERTO"

UBICACIÓN



2 DE ABRIL esq. JUAN B. JUSTO
VENADO TUERTO - Depto. GRAL. LÓPEZ

Rubro / Especialidad
ARQUITECTURA

Plano
**PLANTA
CORTES**

Escala de Dibujo
1:100



Fecha
DIC-2024




Observaciones / Revisión


Todas las medidas se verificarán en obra

ID Plano
Número


A - 01

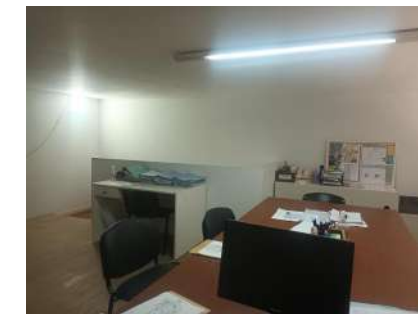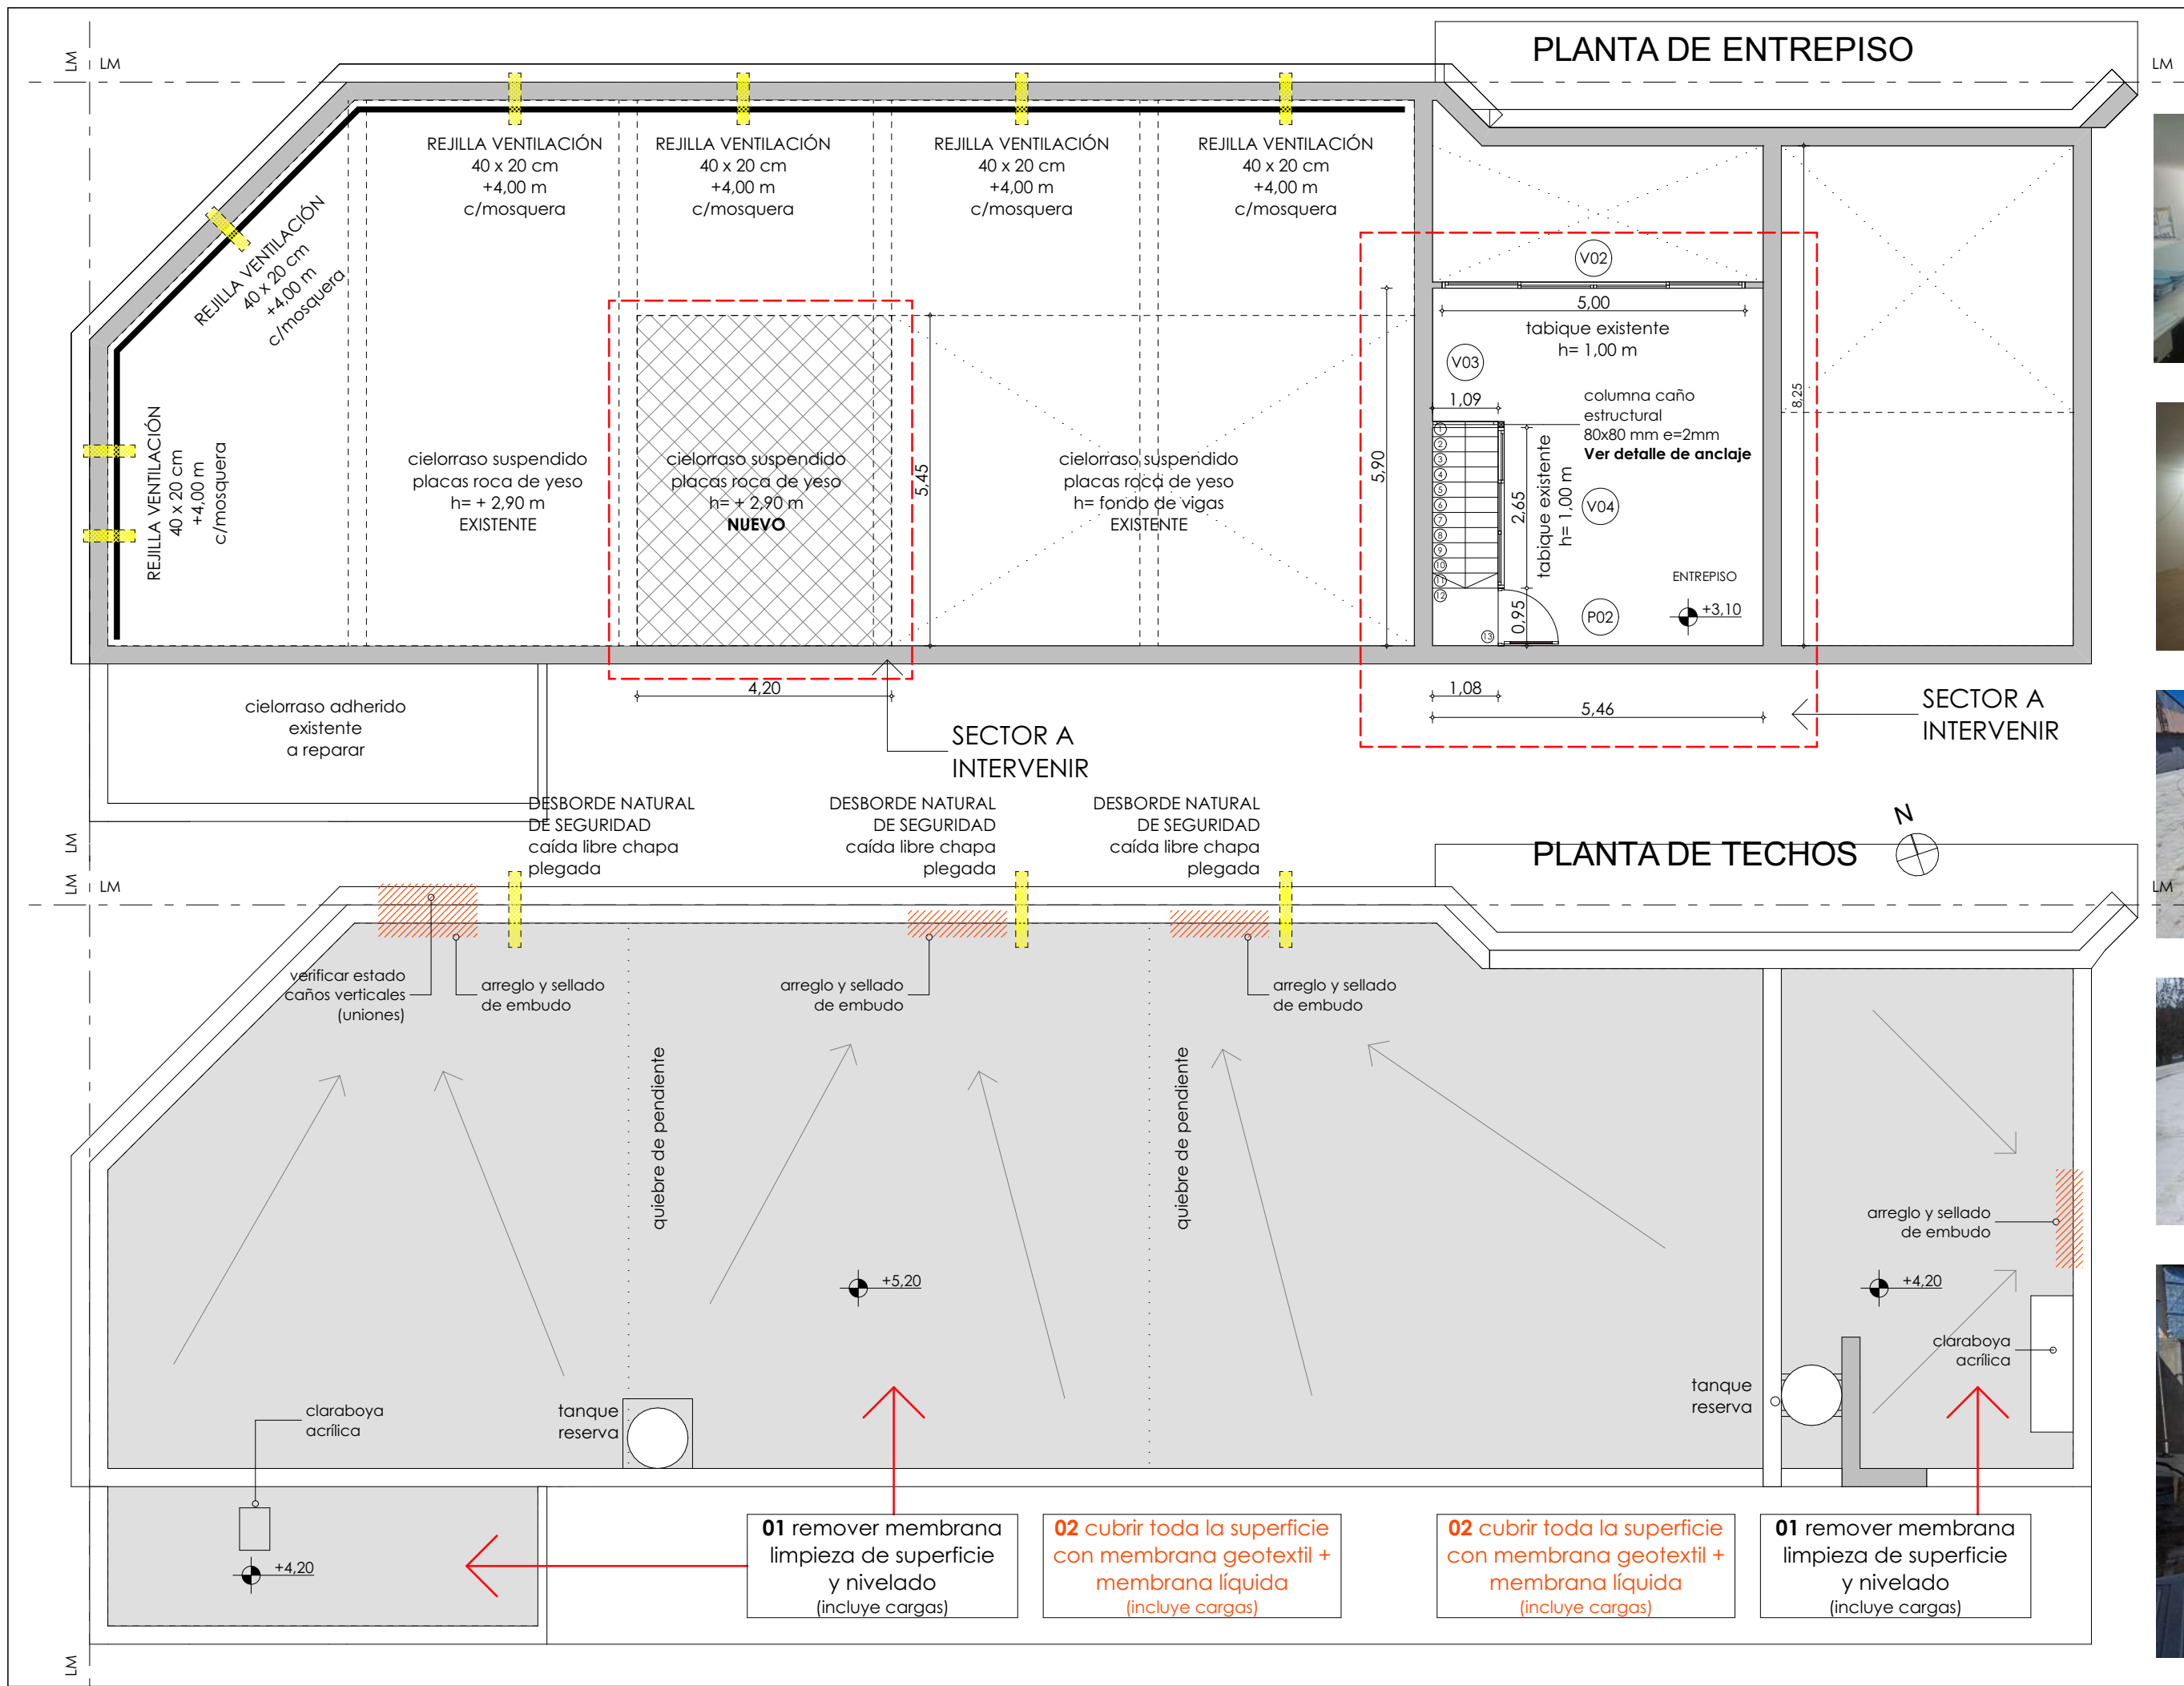

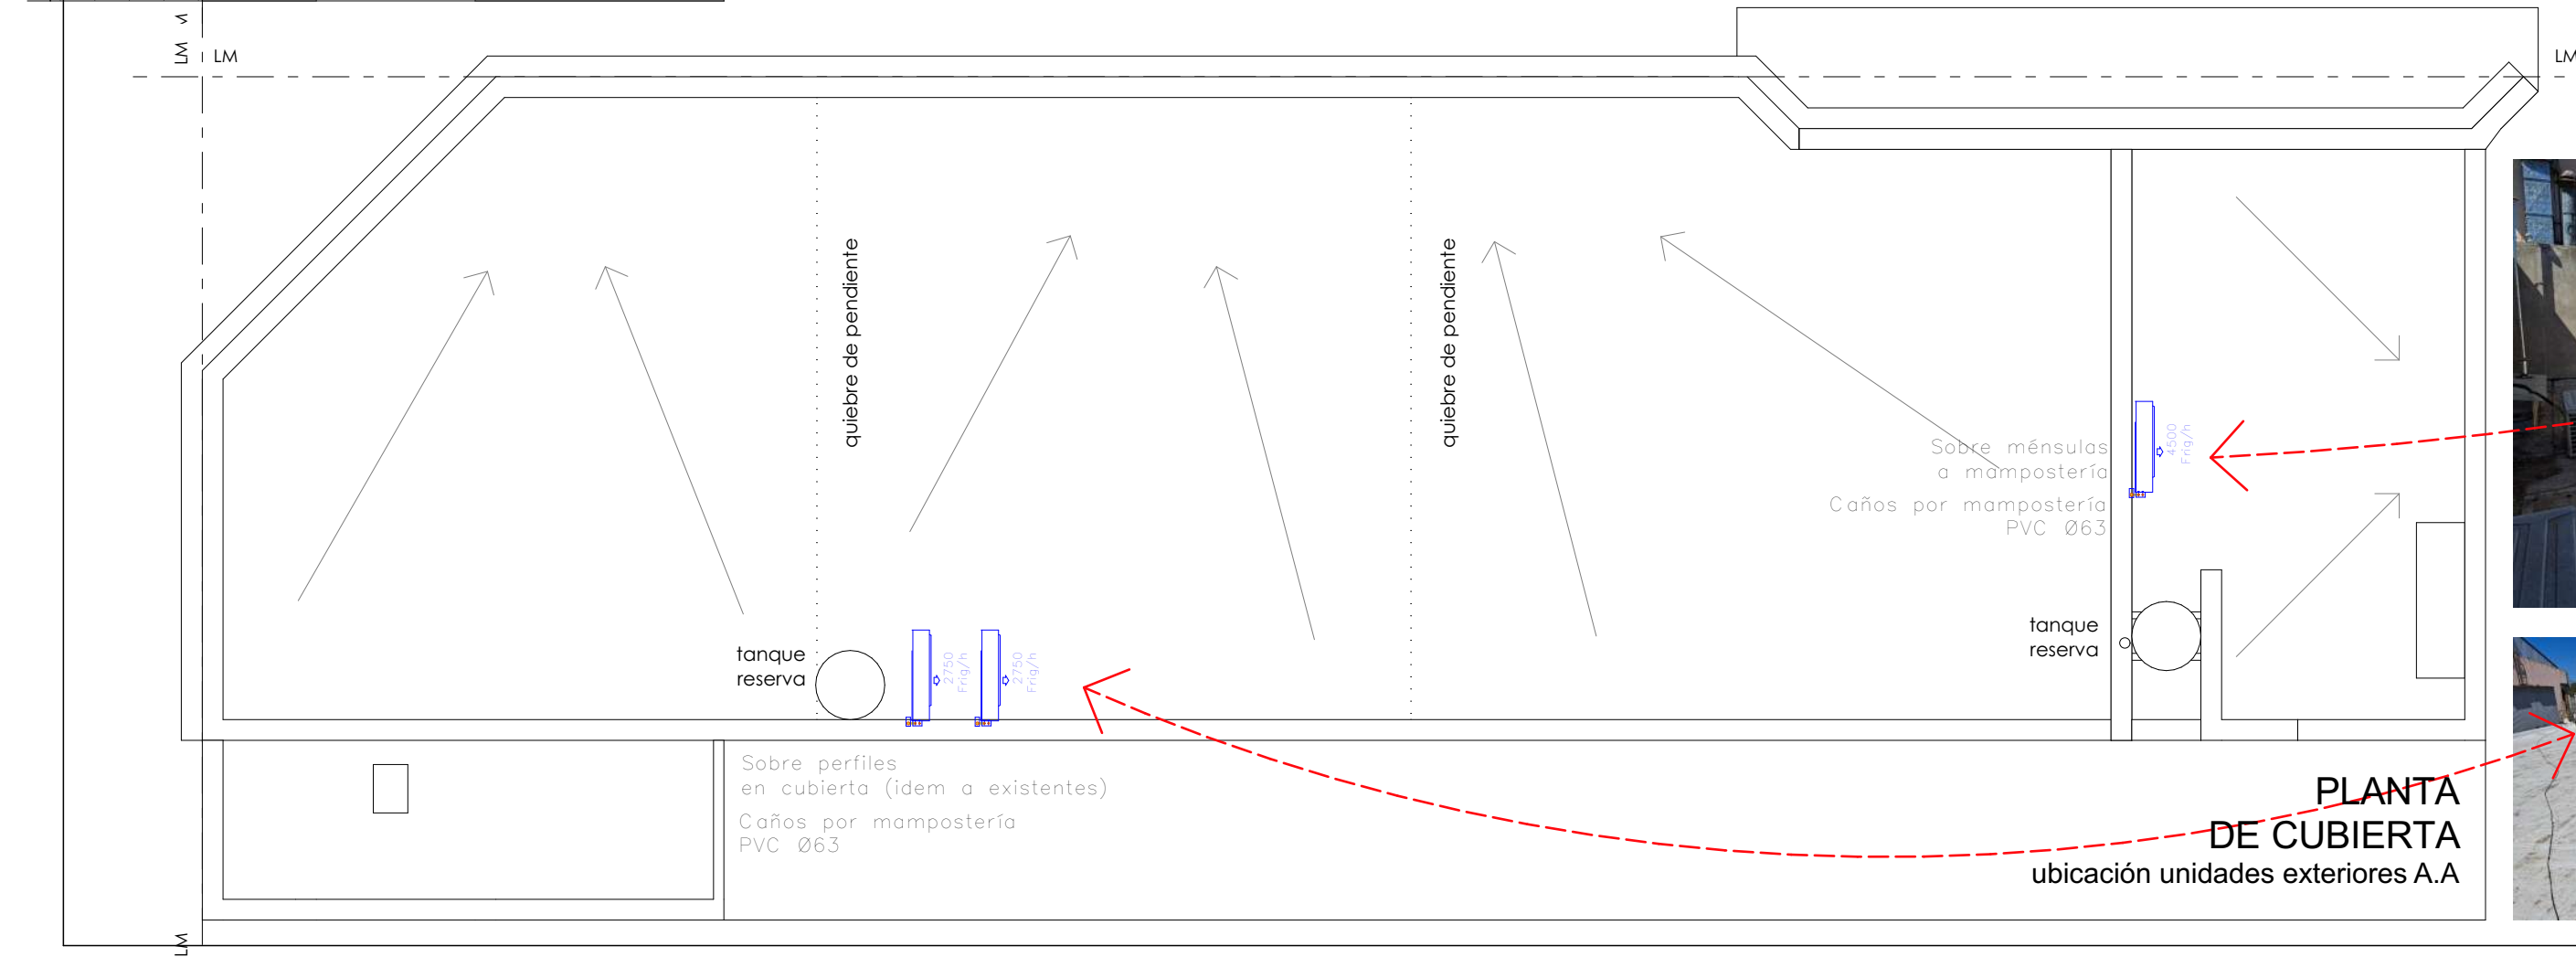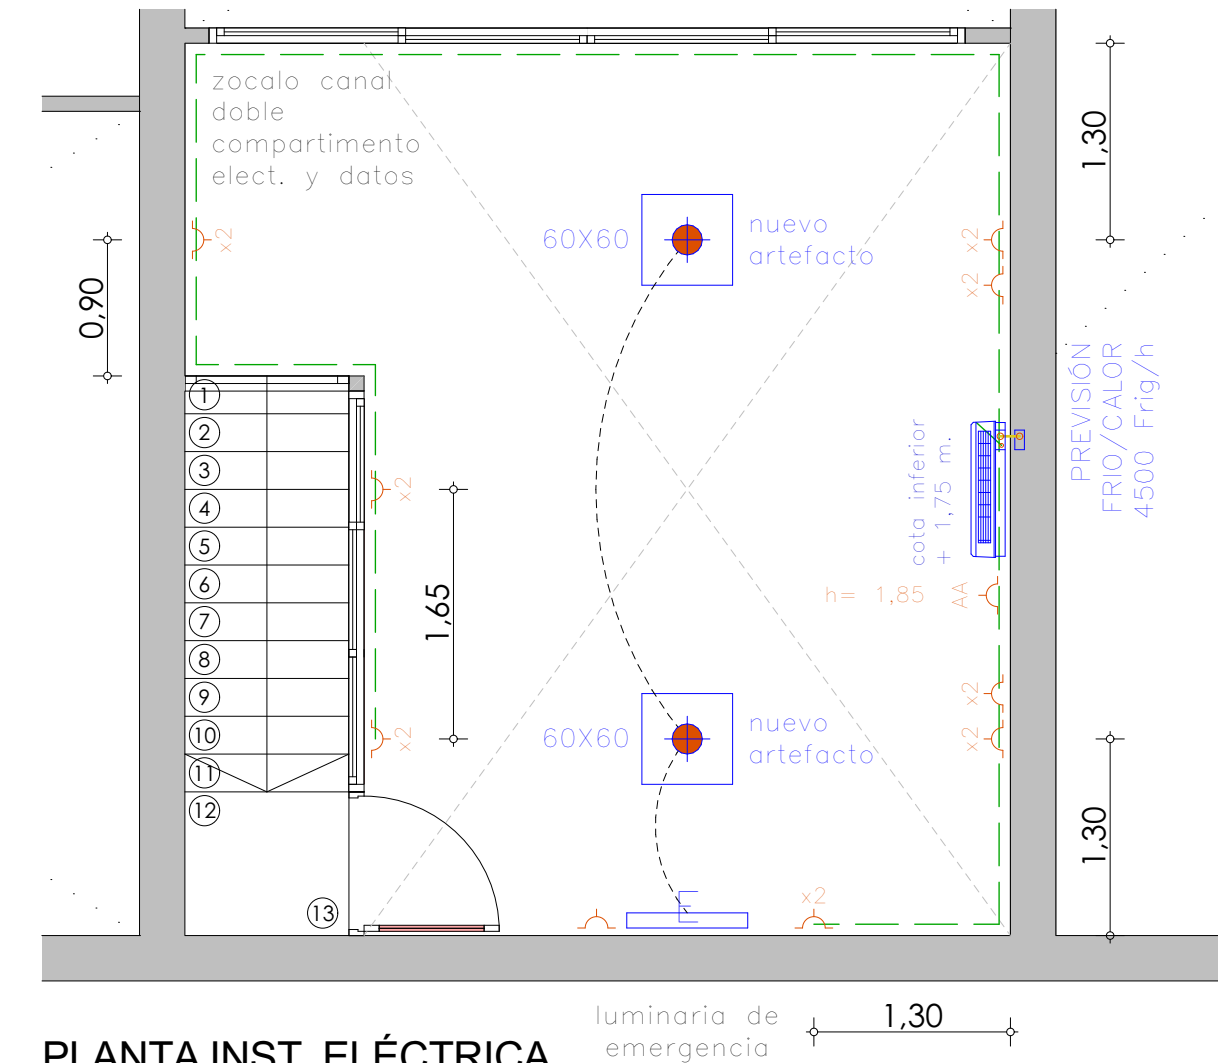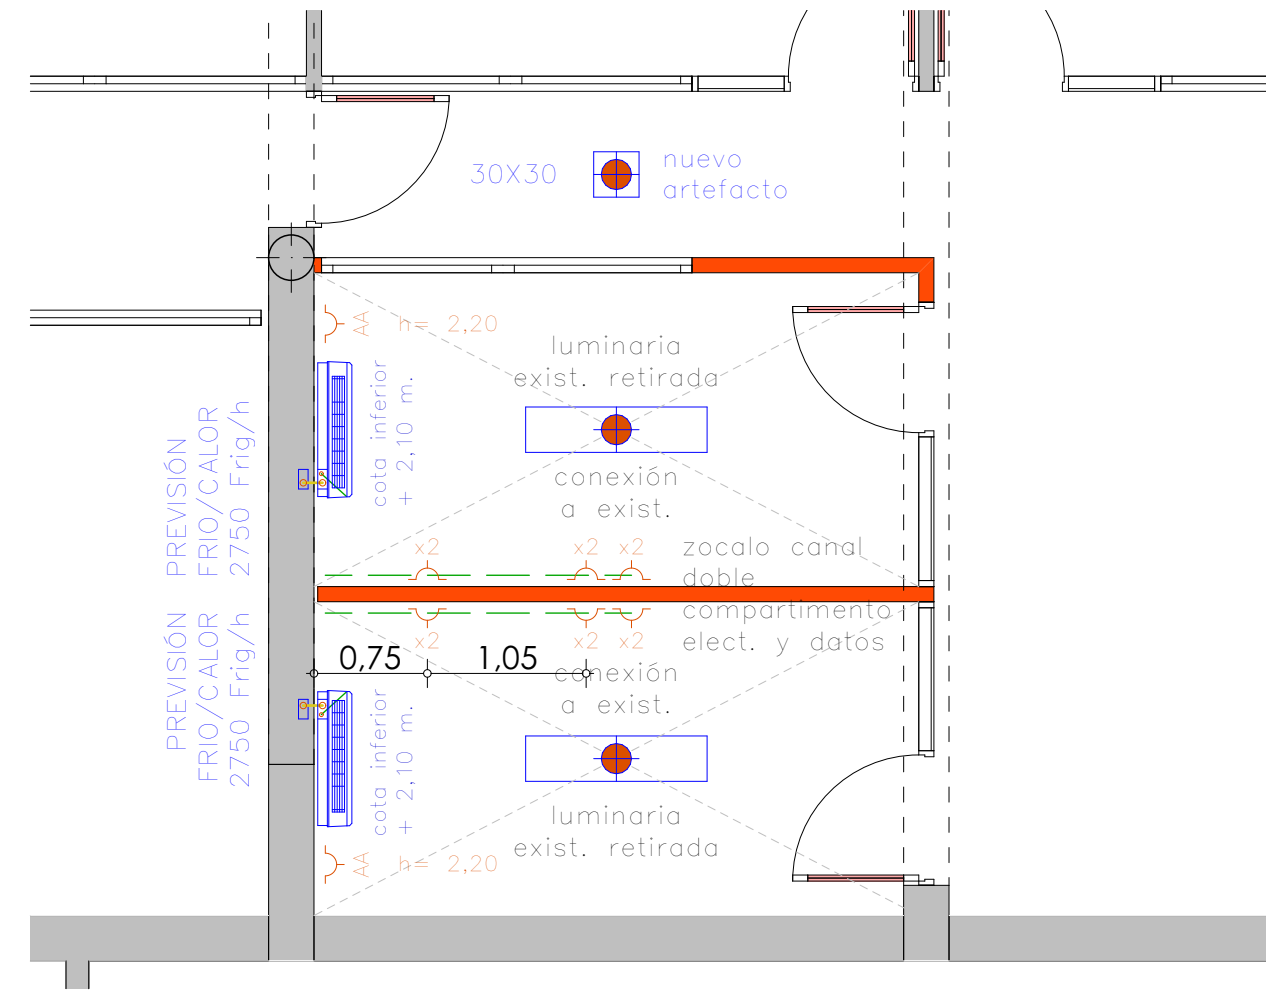


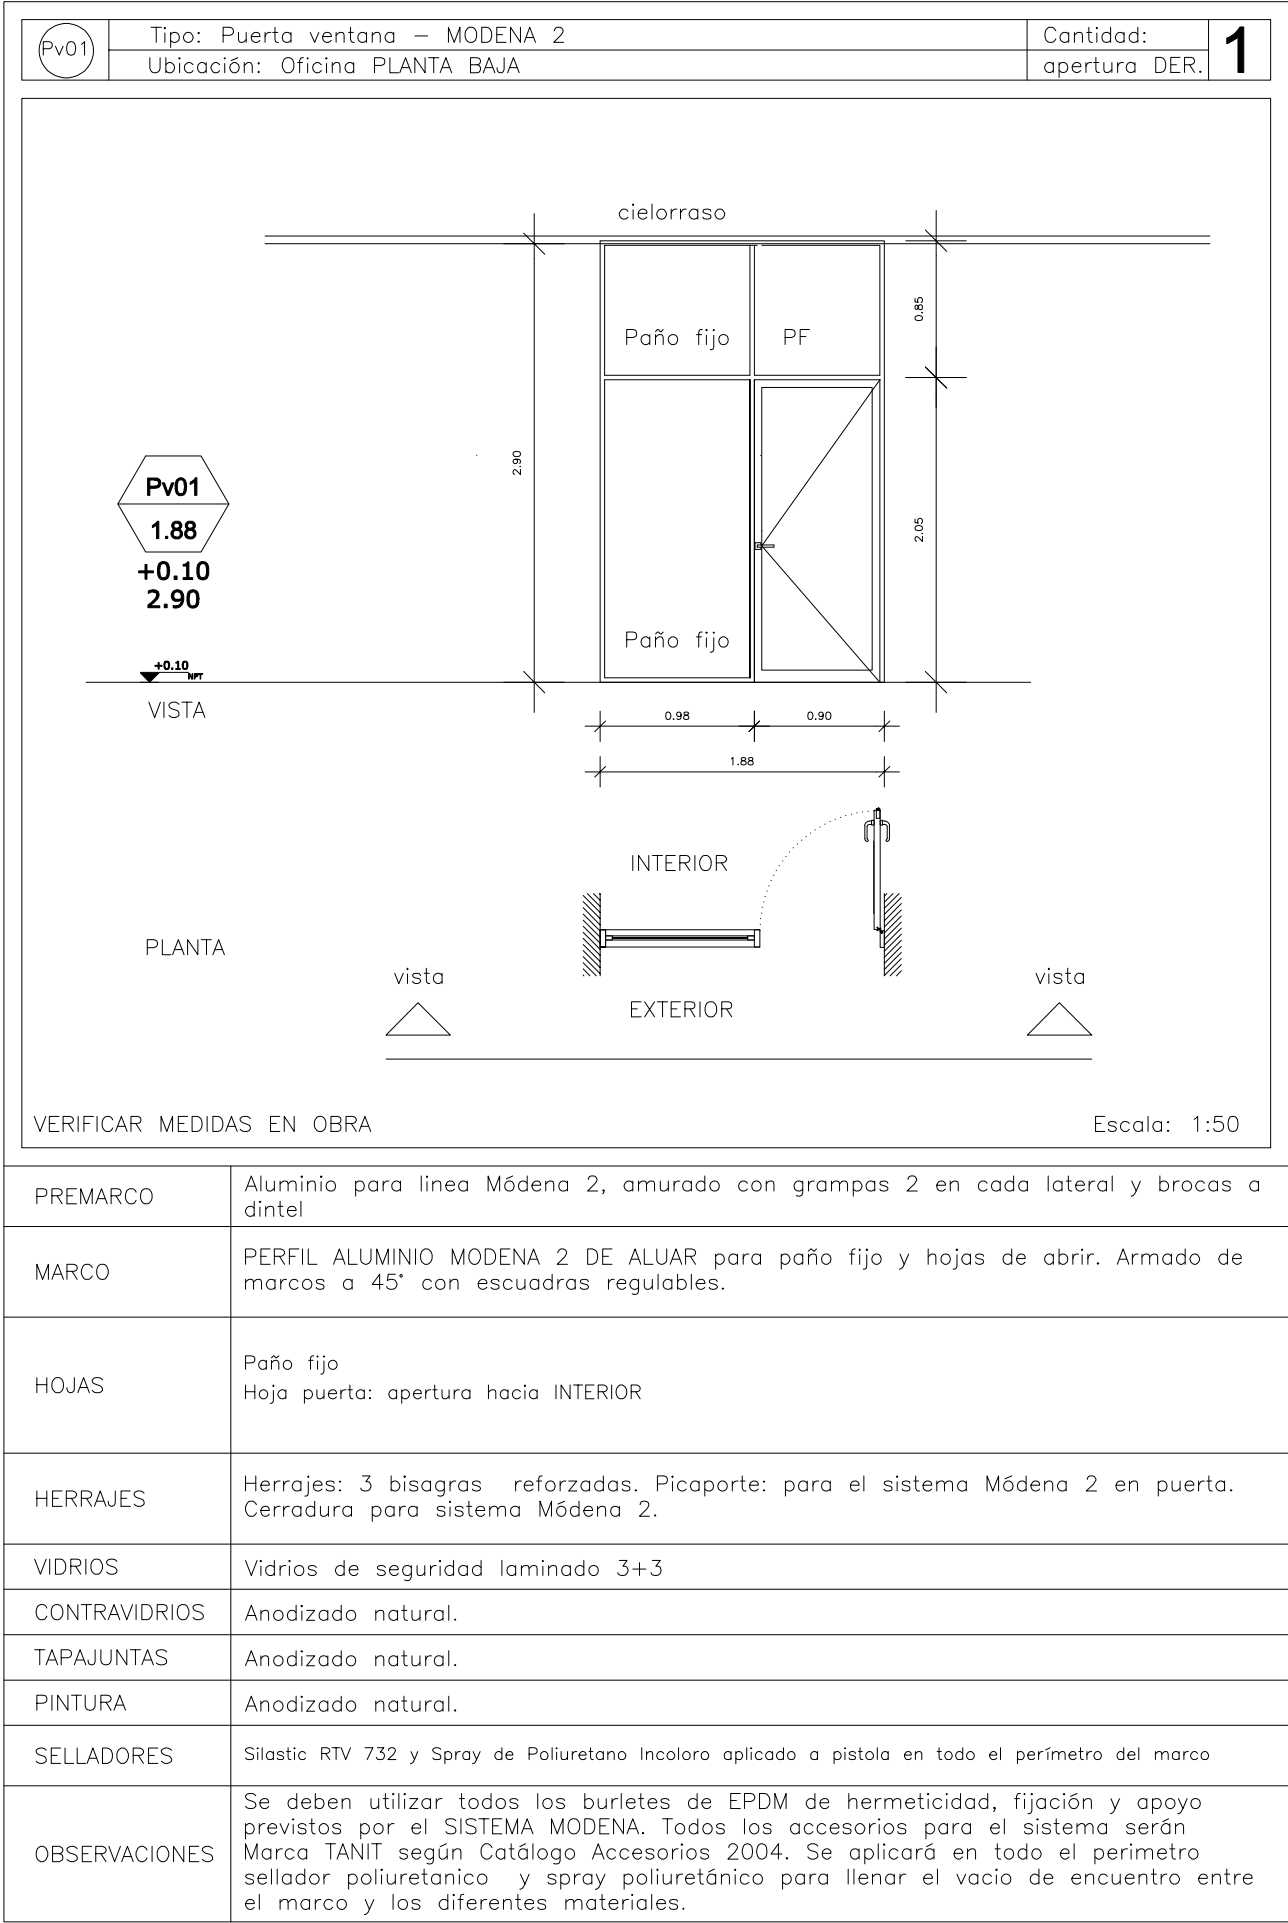

PV01

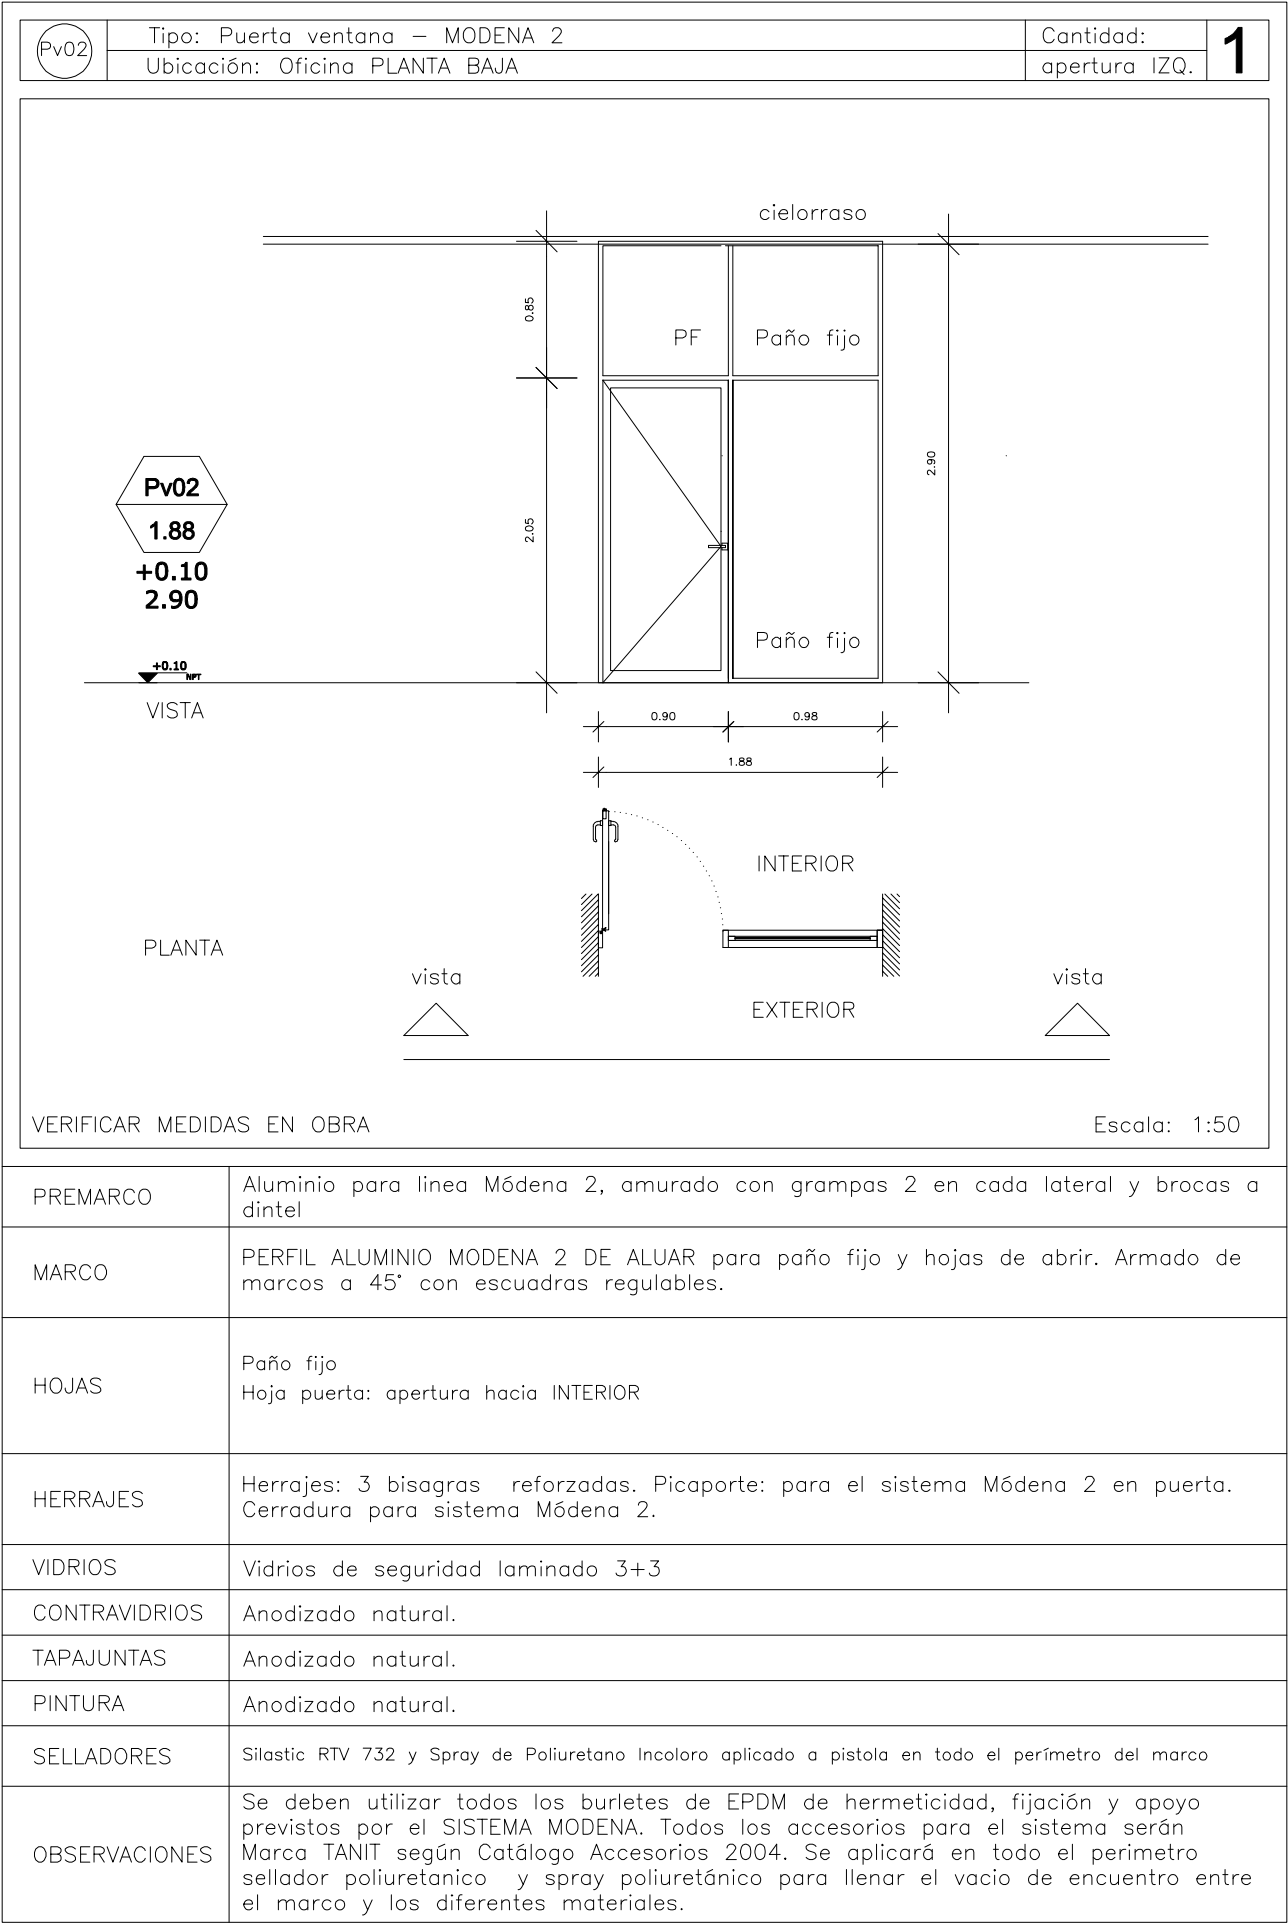

PV02

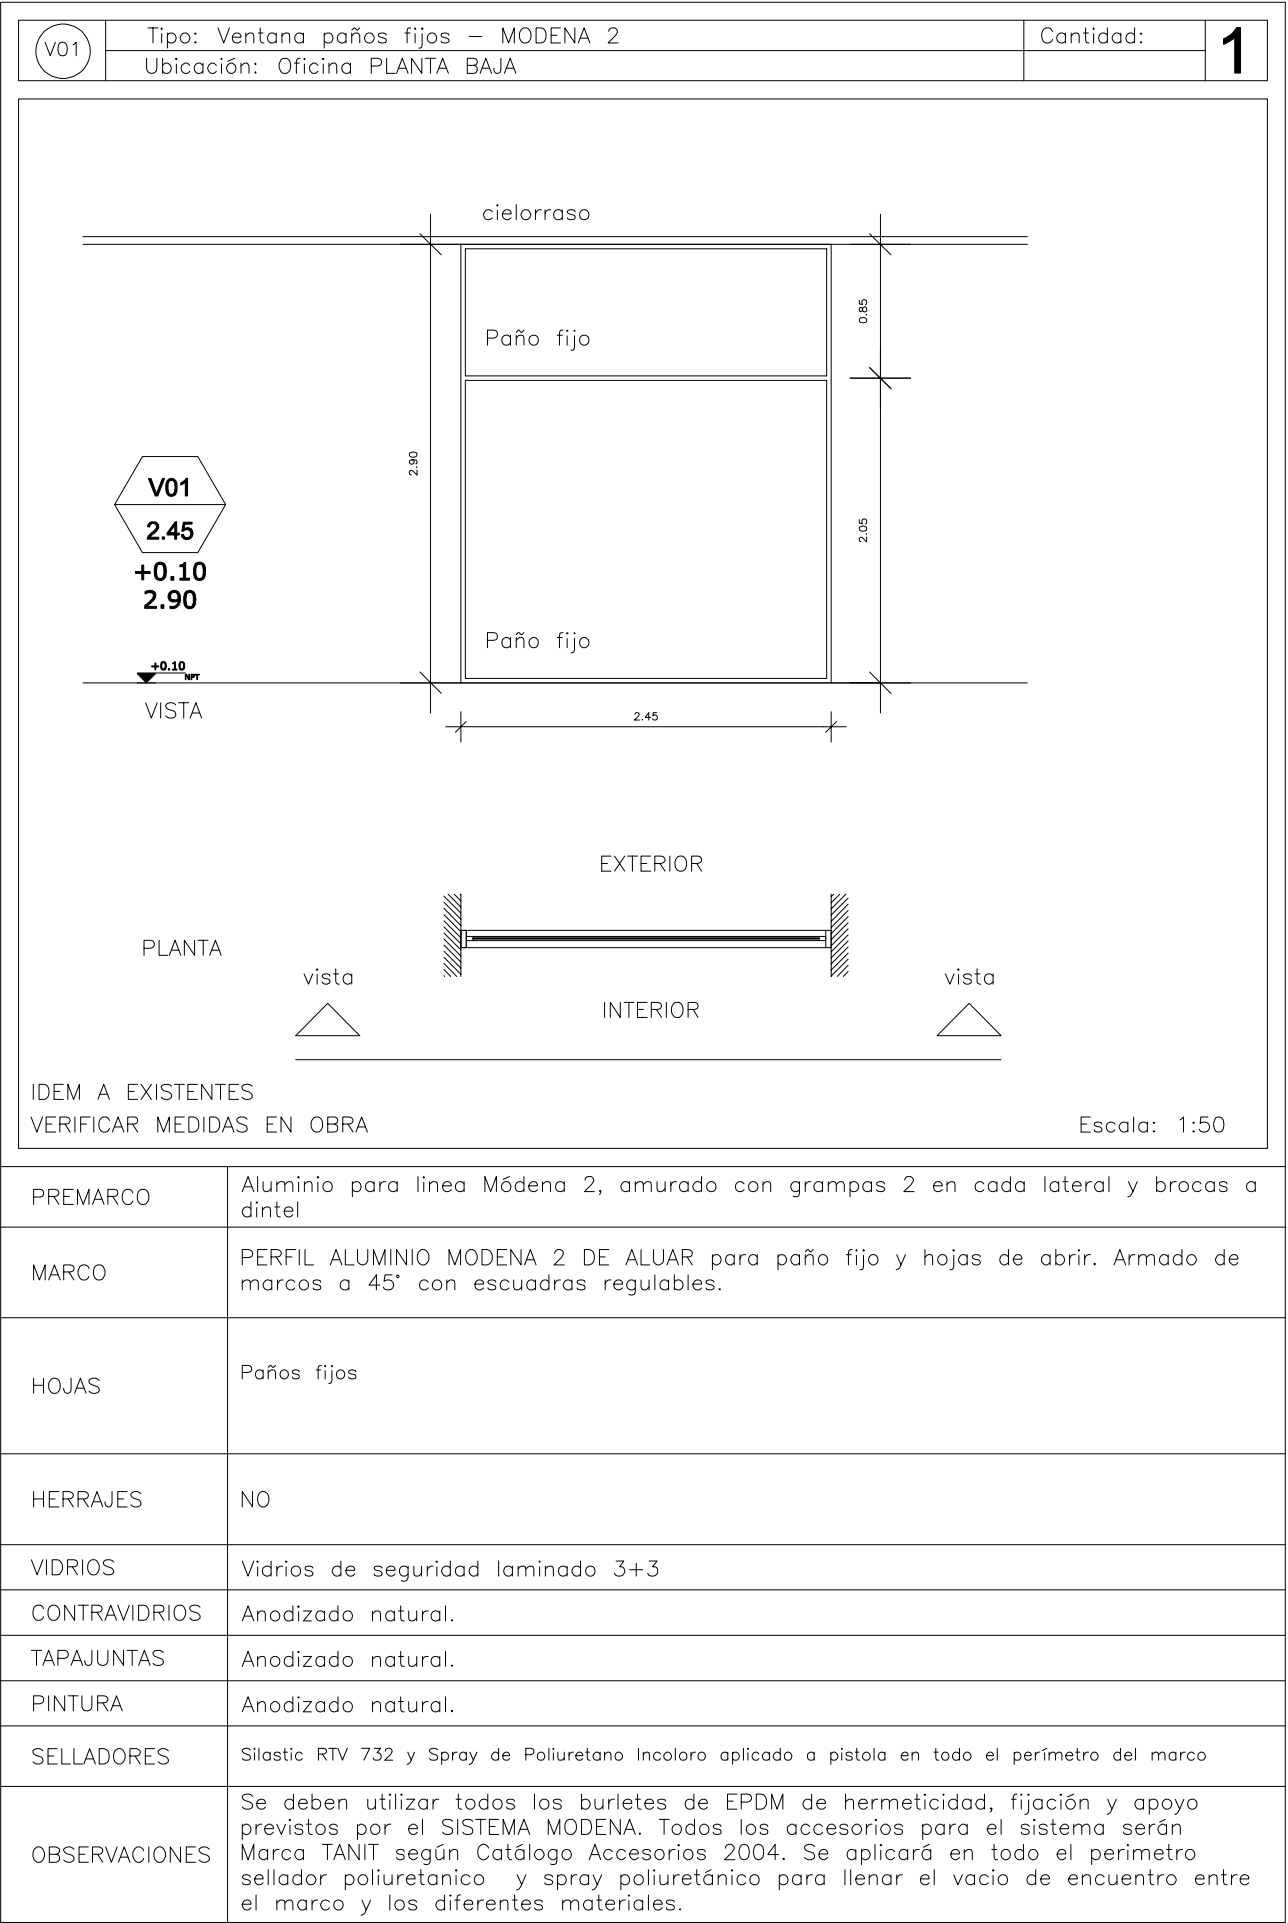

V01



Ministerio de Igualdad y Desarrollo Humano

DEPARTAMENTO PROFESIONAL DE ARQUITECTURA

Avda. Alte. Brown 6998
Santa Fe - Argentina
+54 9 342 457-9057 / 457-9289

OBRA REFORMAS EDILICIAS

SEDE MINISTERIO "VENADO TUERTO"

UBICACIÓN



2 DE ABRIL esq. JUAN B. JUSTO
VENADO TUERTO - Depto. GRAL. LÓPEZ

Rubro / Especialidad

CARPINTERÍA

Plano


PLANILLAS ESPECIFICACIONES

Escala de Dibujo	Fecha
1:50	DIC-2024

Observaciones / Revisión


Todas las medidas se verificarán en obra

ID Plano	Número
PC - 05	

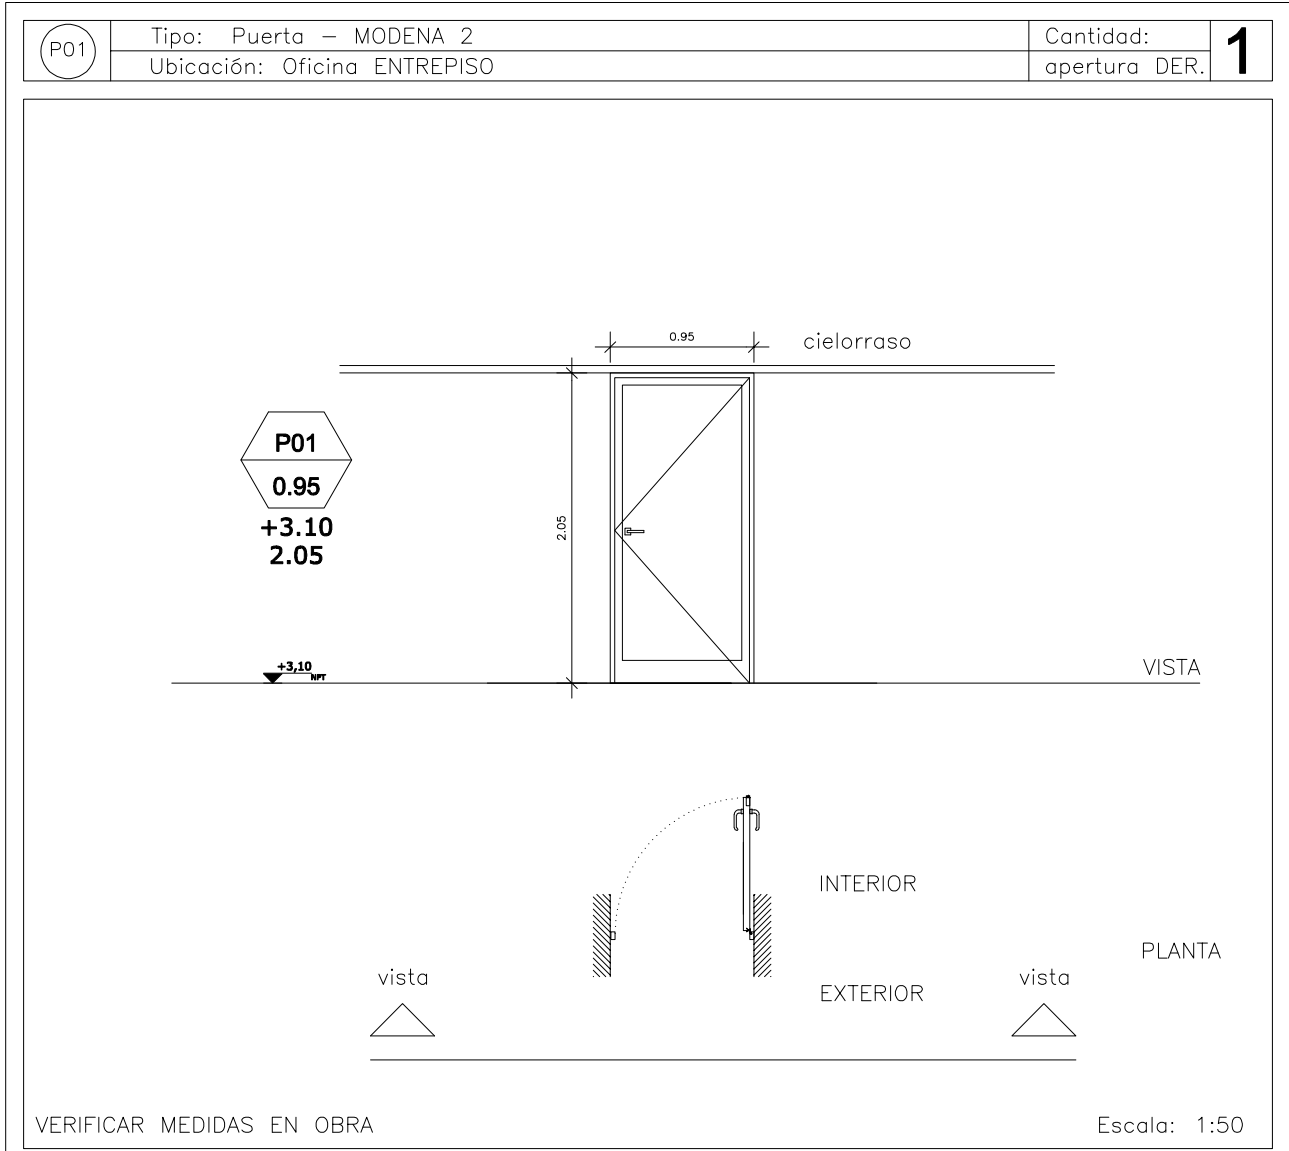


PREMARCO	Aluminio para línea Módena 2, amurado con grampas 2 en cada lateral y brocas a dintel
MARCO	PERFIL ALUMINIO MODENA 2 DE ALUAR para hojas de abrir. Armado de marcos a 45° con escuadras regulables. Atornillado al premarco.
HOJAS	Hoja puerta: marco perimetral y paño vidriado fijo. Apertura hacia interior
HERRAJES	Herrajes: 3 bisagras reforzadas. Picaporte: para el sistema Módena 2 en puerta. Cerradura para sistema Módena 2.
VIDRIOS	Vidrios de seguridad laminado 3+3
CONTRAVIDRIOS	Anodizado natural.
TAPAJUNTAS	Anodizado natural.
PINTURA	Anodizado natural.
SELLADORES	Silastic RTV 732 y Spray de Poliuretano Incoloro aplicado a pistola en todo el perímetro del marco
OBSERVACIONES	Se deben utilizar todos los burletes de EPDM de hermeticidad, fijación y apoyo previstos por el SISTEMA MODENA. Todos los accesorios para el sistema serán Marca TANIT según Catálogo Accesorios 2004. Se aplicará en todo el perímetro sellador poliuretánico y spray poliuretánico para llenar el vacío de encuentro entre el marco y los diferentes materiales.

P01

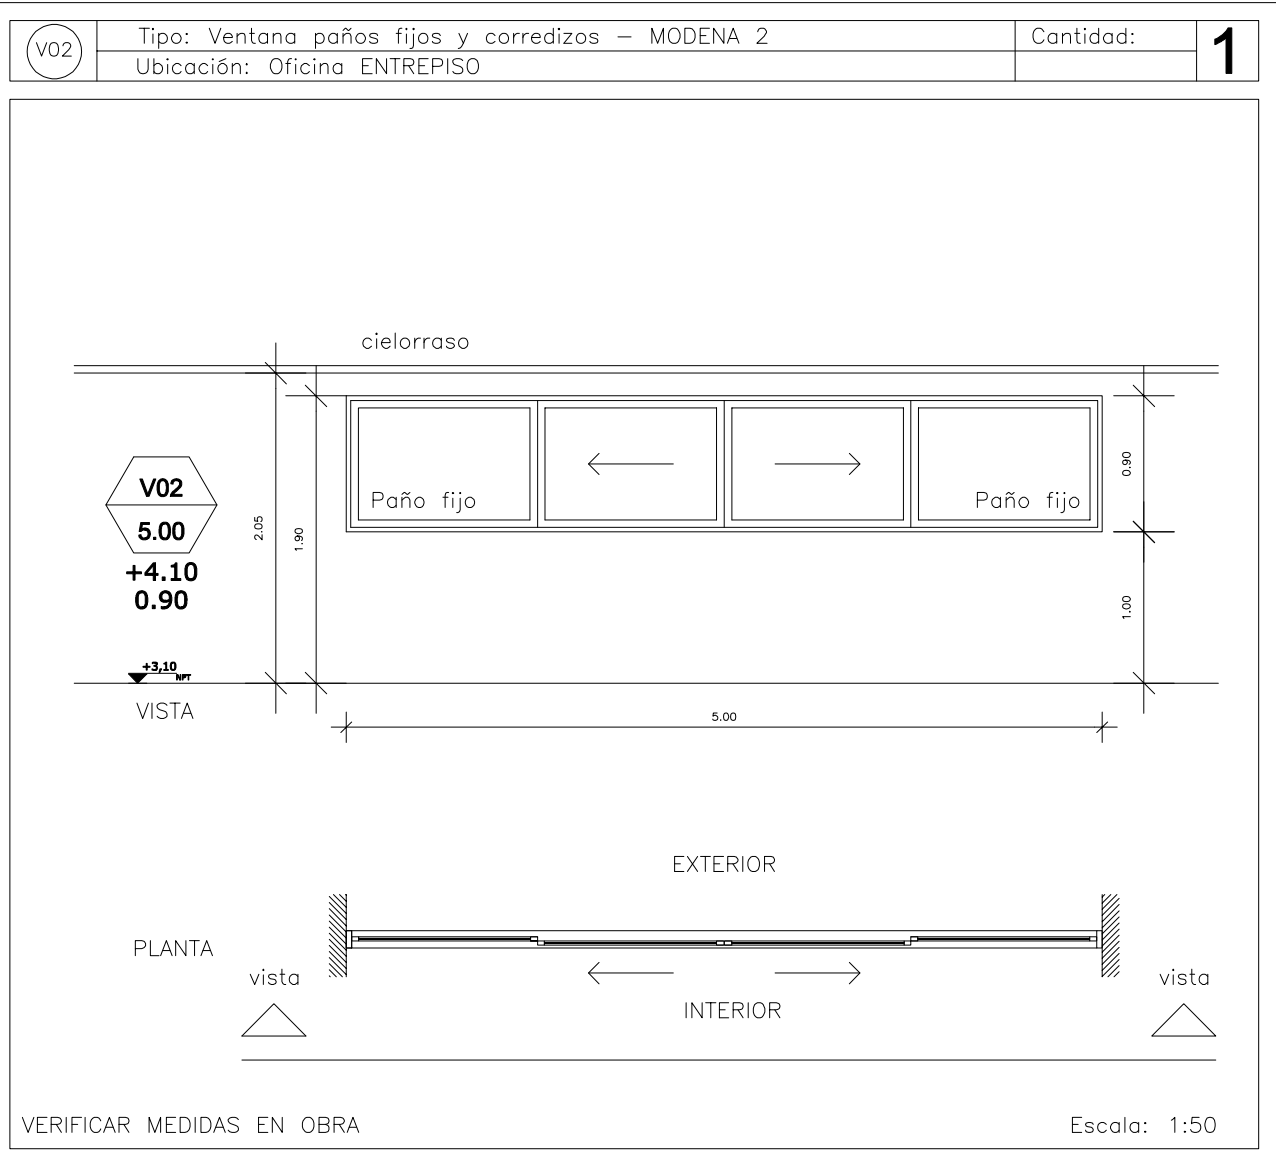


PREMARCO	Aluminio para línea Módena 2, amurado con grampas 2 en cada lateral y brocas a dintel
MARCO	PERFIL ALUMINIO MODENA 2 DE ALUAR para paño fijo y hojas de abrir. Armado de marcos a 45° con escuadras regulables.
HOJAS	Paños fijos en ambos extremos. Corrediza 2 hojas centrales
HERRAJES	Apto sistema.
VIDRIOS	Vidrios de seguridad laminado 3+3
CONTRAVIDRIOS	Anodizado natural.
TAPAJUNTAS	Anodizado natural.
PINTURA	Anodizado natural.
SELLADORES	Silastic RTV 732 y Spray de Poliuretano Incoloro aplicado a pistola en todo el perímetro del marco
OBSERVACIONES	Se deben utilizar todos los burletes de EPDM de hermeticidad, fijación y apoyo previstos por el SISTEMA MODENA. Todos los accesorios para el sistema serán Marca TANIT según Catálogo Accesorios 2004. Se aplicará en todo el perímetro sellador poliuretánico y spray poliuretánico para llenar el vacío de encuentro entre el marco y los diferentes materiales.

V02

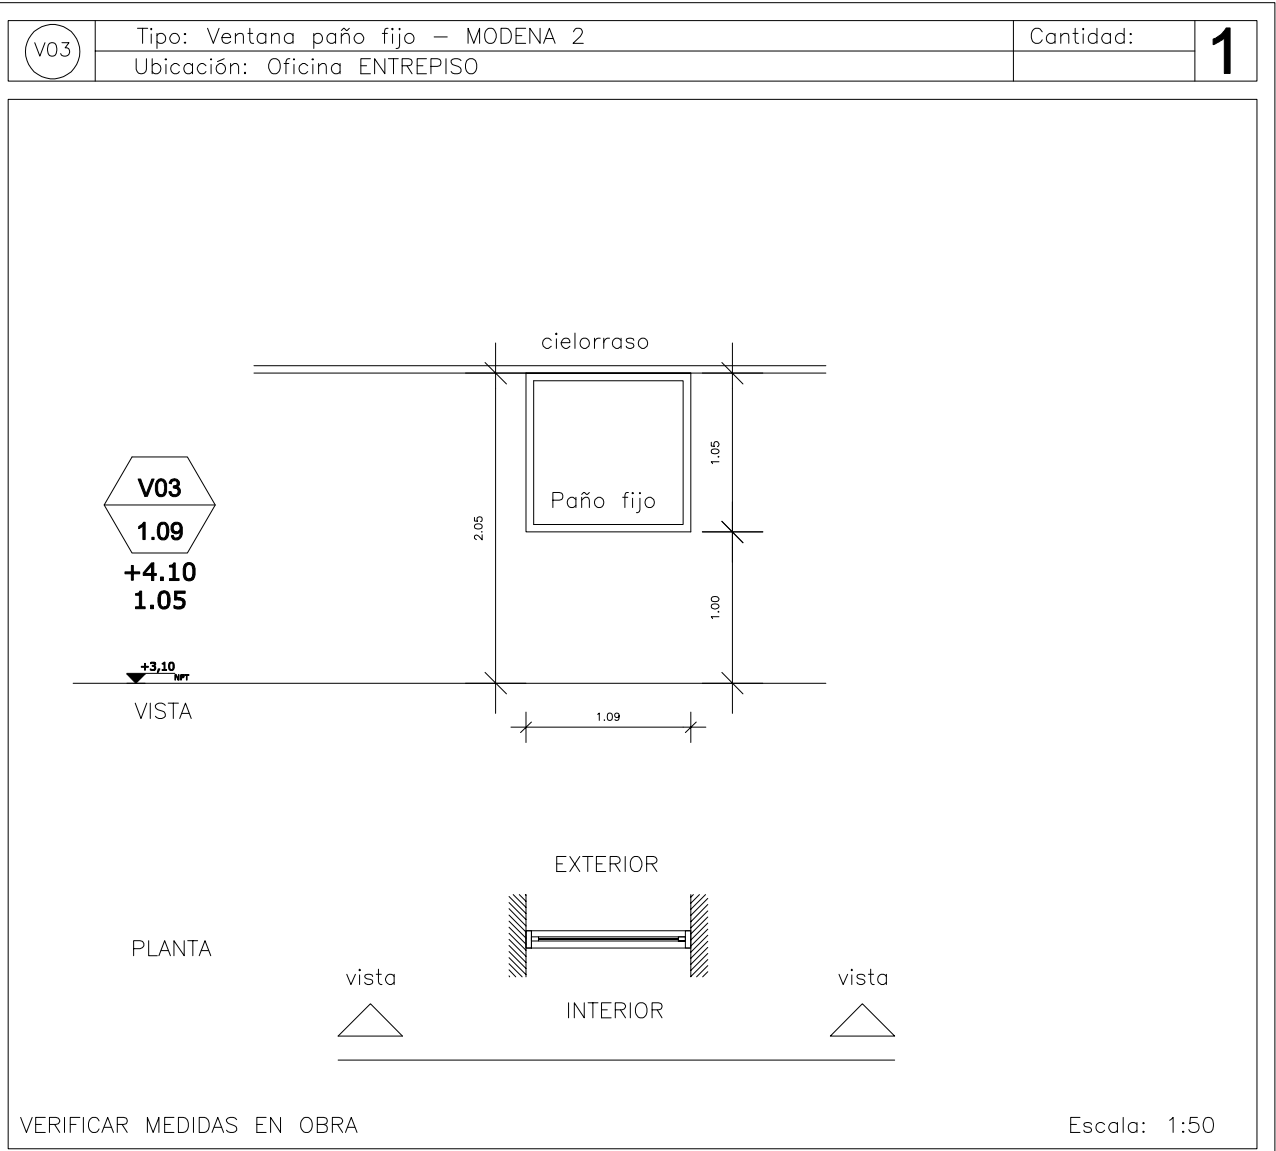

PREMARCO	Aluminio para línea Módena 2, amurado con grampas 2 en cada lateral y brocas a dintel
MARCO	PERFIL ALUMINIO MODENA 2 DE ALUAR para paño fijo y hojas de abrir. Armado de marcos a 45° con escuadras regulables.
HOJAS	Paño fijo
HERRAJES	NO
VIDRIOS	Vidrios de seguridad laminado 3+3
CONTRAVIDRIOS	Anodizado natural.
TAPAJUNTAS	Anodizado natural.
PINTURA	Anodizado natural.
SELLADORES	Silastic RTV 732 y Spray de Poliuretano Incoloro aplicado a pistola en todo el perímetro del marco
OBSERVACIONES	Se deben utilizar todos los burletes de EPDM de hermeticidad, fijación y apoyo previstos por el SISTEMA MODENA. Todos los accesorios para el sistema serán Marca TANIT según Catálogo Accesorios 2004. Se aplicará en todo el perímetro sellador poliuretánico y spray poliuretánico para llenar el vacío de encuentro entre el marco y los diferentes materiales.

V03

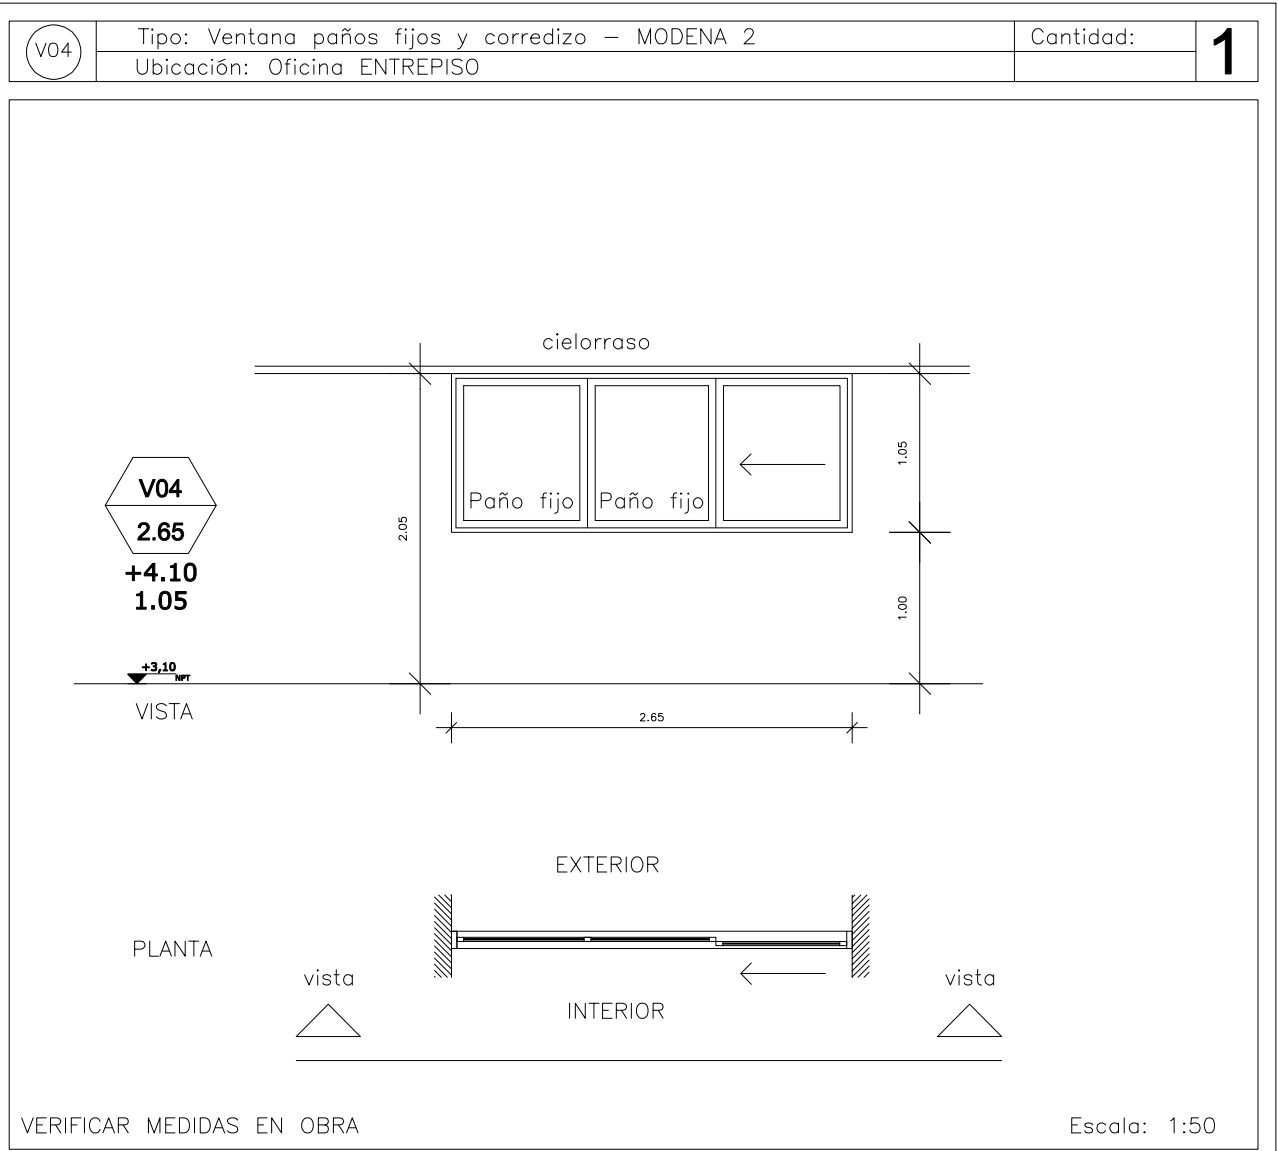

PREMARCO	Aluminio para línea Módena 2, amurado con grampas 2 en cada lateral y brocas a dintel
MARCO	PERFIL ALUMINIO MODENA 2 DE ALUAR para paño fijo y hojas de abrir. Armado de marcos a 45° con escuadras regulables.
HOJAS	Paños fijos en extremo izquierdo. Corrediza extremo derecho.
HERRAJES	Apto sistema.
VIDRIOS	Vidrios de seguridad laminado 3+3
CONTRAVIDRIOS	Anodizado natural.
TAPAJUNTAS	Anodizado natural.
PINTURA	Anodizado natural.
SELLADORES	Silastic RTV 732 y Spray de Poliuretano Incoloro aplicado a pistola en todo el perímetro del marco
OBSERVACIONES	Se deben utilizar todos los burletes de EPDM de hermeticidad, fijación y apoyo previstos por el SISTEMA MODENA. Todos los accesorios para el sistema serán Marca TANIT según Catálogo Accesorios 2004. Se aplicará en todo el perímetro sellador poliuretánico y spray poliuretánico para llenar el vacío de encuentro entre el marco y los diferentes materiales.

V04



Ministerio de Igualdad
y Desarrollo Humano

DEPARTAMENTO
PROFESIONAL
DE ARQUITECTURA

Avda. Alte. Brown 6998
Santa Fe - Argentina
+54 9 342 457-9057 / 457-9289

OBRA
REFORMAS
EDILICIAS
SEDE MINISTERIO
"VENADO TUERTO"



Rubro / Especialidad
CARPINTERÍA

Plano
PLANILLAS
ESPECIFICACIONES

Escala de Dibujo
1:50

Fecha
DIC-2024

Observaciones / Revisión

Todas las medidas se verificarán en obra

ID Plano

Número

PC - 06