

PLANO N°
8503

ESCALA:

PROYECTISTA:

COLABORADOR::

DIBUJO:


PLANO TIPO

FECHA:
OCTUBRE 2016


DIRECTOR:
ING. O. CONTURSI

SEÑALAMIENTO VERTICAL


KILOMETRICO

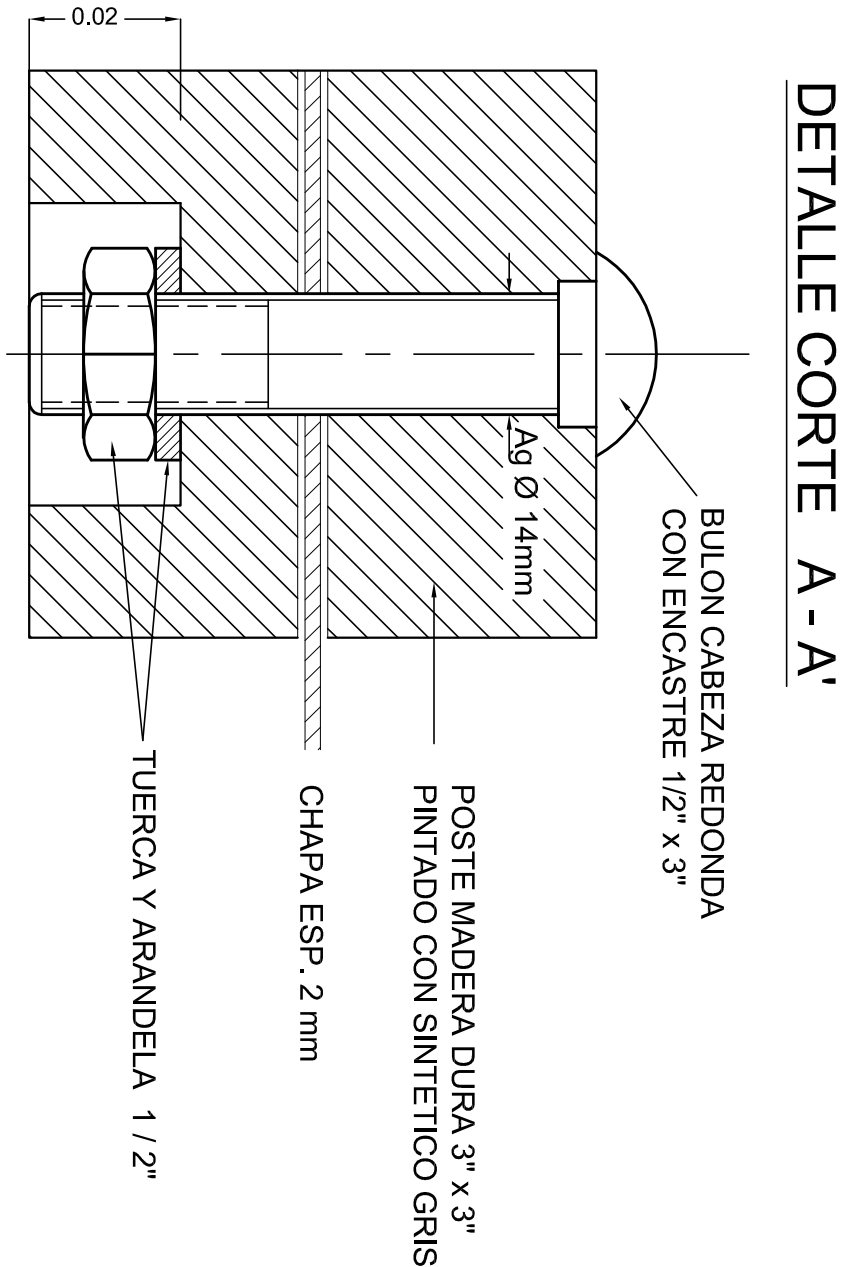


DISTRIBUCION DE MOJONES

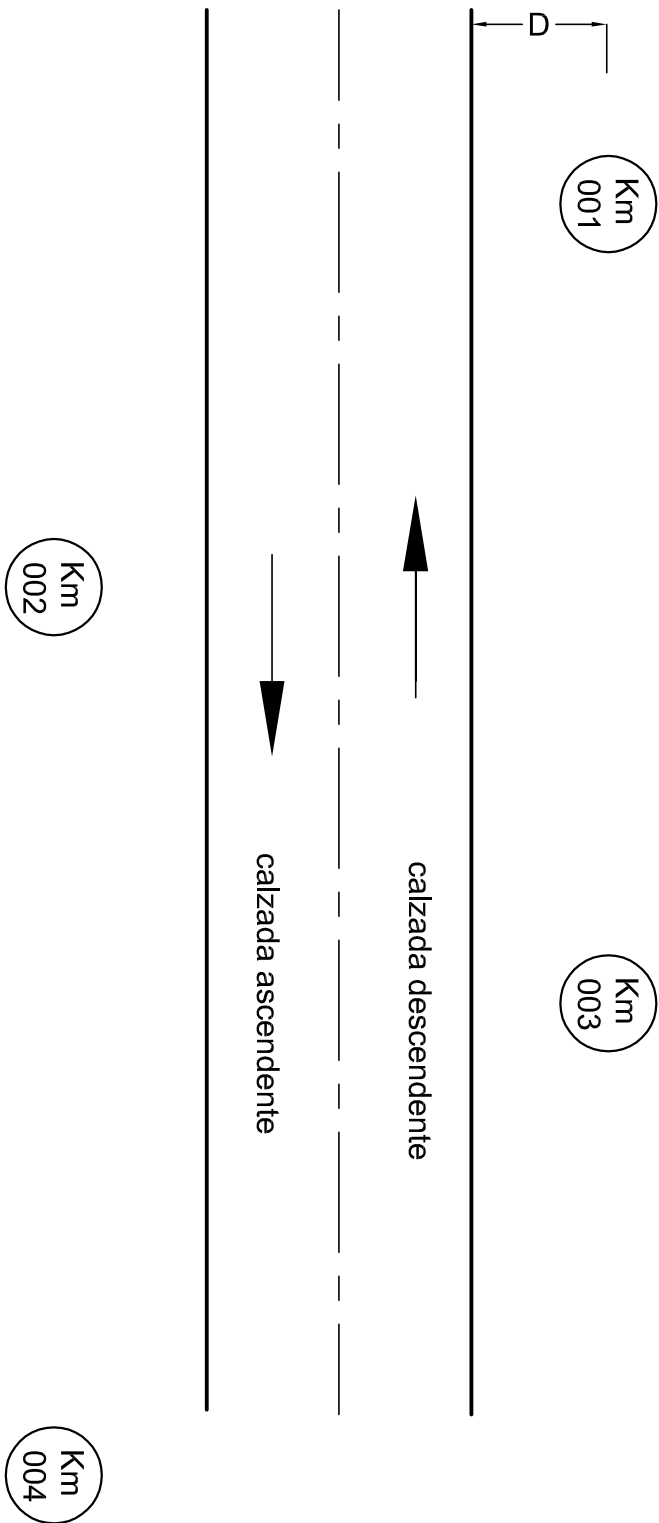


D = Distancia borde de calzada a eje mojon (1.80m a 4.00m)

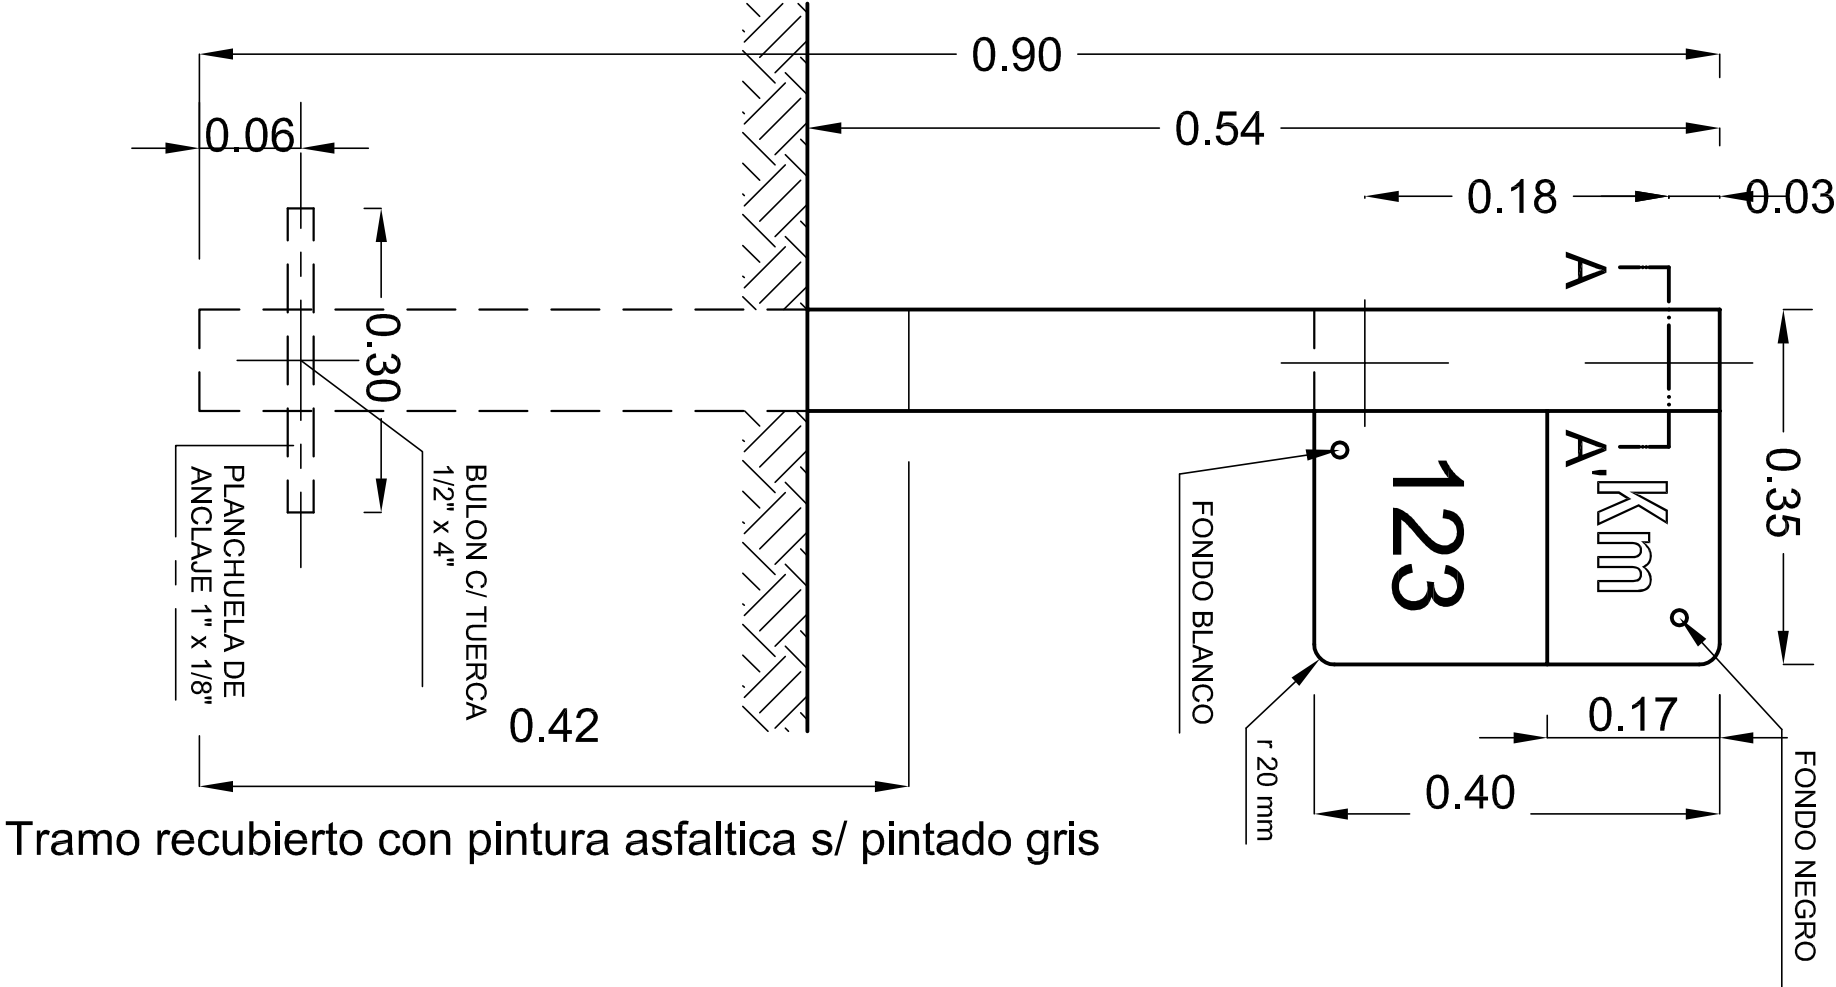

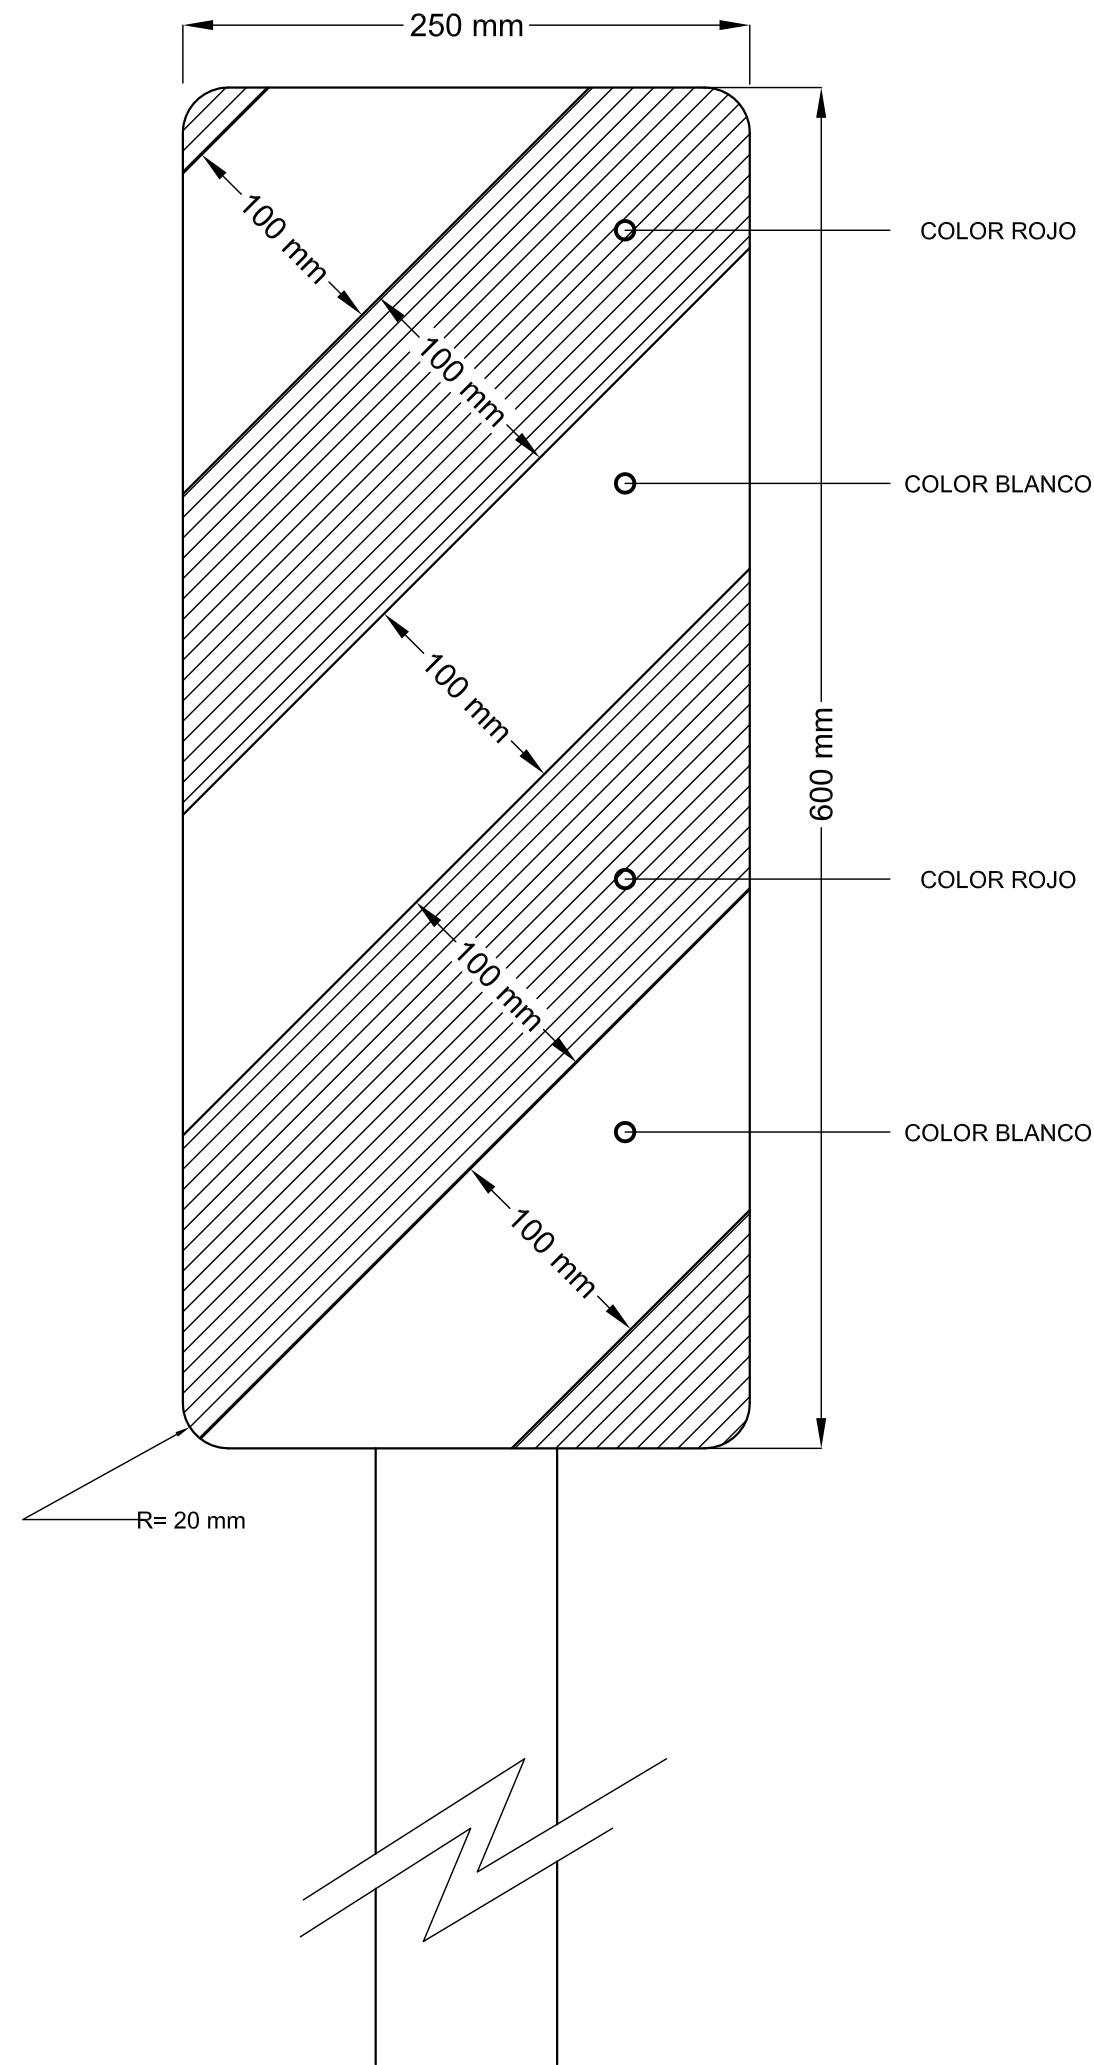

NOTA:

PARA ESTA CLASE DE SEÑAL SE UTILIZAN LAS MISMAS
ESPECIFICACIONES QUE PARA LA SEÑALIZACION VERTICAL DE LOS
PLANOS TIPO Nº 8507 y 8509.

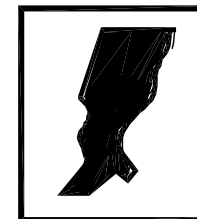

PROVINCIA DE SANTA FE
DIRECCION PROVINCIAL DE VIALIDAD
DIRECCION DE ESTUDIOS Y PROYECTOS

PLANO N°
8504
ESCALA:

PROYECTISTA:
TEC. O. CONTURSI
COLABORADOR::

FECHA:
MARZO 2007

DIRECTOR:
Ing. O. CONTURSI

DIBUJO:

SEÑALIZACION ALCANTARILLAS

SEÑALES REGLAMENTARIAS O PRESCRIPTIVAS

SEÑALES DE PROHIBICIÓN

COLORES: CIRC. DE FONDO BLANCO CON ORLA ROJA PERIMETRAL, CON UNA BANDA CRUZADA DEL MISMO COLOR, EN SENTIDO NO-SE. FIGURA CENTRAL EN NEGRO. EXCEPCIÓN: R. 2 (CONTRAMANO); CÍRCULO ROJO CON RECTÁNGULO BLANCO. **UBICACIÓN:** ZONA URBANA: 20 mts ANTES DE LA REFERENCIA; ZONA RURAL Y ENLACES: 20 A 50 mts ANTES DE LA REFERENCIA; R.1,R.2, R.8, R.9 Y R.10: AL INICIO DE LA PROHIBICIÓN.

SEÑALES DE RESTRICCIÓN

COLORES: SALVO LAS EXCEPCIONES SERÁN CÍRCULO DE FONDO BLANCO CON ORLA PERIMETRAL ROJA. FIGURA CENTRAL EN NEGRO. EXCEPCIONES: R.16, R.17, R.18 (CON SUS VARIANTES); CÍRCULO DE FONDO AZUL CON ORLA PERIMETRAL ROJA. FIGURA CENTRAL EN BLANCO; R. 21 (c); RECTÁNGULO NEGRO, VERDE O AZUL CON FIGURA BLANCA. **UBICACIÓN:** AL INICIO DE LA RESTRICCIÓN.

SEÑALES DE PRIORIDAD

--	--	--	--

COLORES: R.27: OCTÓGONO ROJO CON ORLA PERIMETRAL BLANCA Y LEYENDA EN BLANCO; R. 28: TRIÁNGULO DE FONDO BLANCO CON ORLA PERIMETRAL ROJA Y LEYENDA EN NEGRO; R.29: CÍRCULO DE FONDO BLANCO CON ORLA PERIMETRAL ROJA Y FIGURA EN NEGRO. **UBICACIÓN:** SOBRE LA ENCRUCIADA O ANTES DE ELLA.

SEÑALES DE FIN DE LA PRESCRIPCIÓN

--	--	--	--	--

COLORES: R. 31(a), (b) y (c): CÍRCULO DE FONDO BLANCO CON ORLA PERIMETRAL NEGRA CON UNA BANDA CRUZADA A RAYAS NEGRAS Y BLANCAS PERPENDICULAR A LA PROHIBICIÓN; R. 32 (a) y (c): IDEM SEÑALES DE PROHIBICIÓN; R. 32 (b): CÍRCULO DE FONDO AZUL CON ORLA PERIMETRAL ROJA CON UNA BANDA CRUZADA DEL MISMO COLOR Y LEYENDA EN BLANCO. **UBICACIÓN:** DONDE TERMINA LA PRESCRIPCIÓN.

SEÑALES PREVENTIVAS O DE ADVERTENCIA

SEÑALES DE ADVERTENCIA DE MÁXIMO PELIGRO

	COLORES: FONDOS BLANCOS CON ORLAS PERIMETRALES Y BANDAS INCLINADAS EN ROJO, FIGURAS CENTRALES EN NEGRO. UBICACIÓN: P.1, P.3: SEGÚN NORMAS PARA CRUCES ENTRE CAMINOS Y VÍAS FERREAS SETOP 7/81; P.2(a): A 300m; 200 mts Y 100 mts DEL OBJETIVO; P.2(b): SOBRE EL OBJETO RIGIDO; P.2(c): A AMBAS MANOS DE UNA CURVA PELIGROSA; P.4: 50 mts ANTES DE LA CURVA (Z. URBANA), ENTRE 150 Y 200 mts ANTES (Z. RURAL); P.5: 20 mts ANTES (Z. URBANA), ENTRE 20 Y 50 mts ANTES (Z. RURAL Y ENLACES); P.6: A CRITERIO DE LA AUTORIDAD DE APLICACIÓN.			

SEÑALES DE ADVERTENCIA - CARACTERÍSTICAS FÍSICAS DE LA VÍA

COLORES: CUADRADO DE FONDO AMARILLO CON ORLA PERIMETRAL EN NEGRO, FIGURA CENTRAL EN EL MISMO COLOR. EXCEPCIONES: P.31: RECTÁNGULO DE IGUALES COLORES; P.32: SEMÁFORO NEGRO, CÍRCULO SUPERIOR ROJO, MEDIO AMARILLO E INFERIOR VERDE; P.33(a): FIGURA IDEM SEÑAL R.27; P.33(b): IDEM SEÑAL R.28; P.33(c): LA FIGURA Y SUS COLORES DEPENDERÁN DEL TIPO DE SEÑAL QUE SE RECUERDE. **UBICACIÓN:** A 50 mts DE LA REFERENCIA (Z. URBANA), ENTRE 100 Y 150 mts (ENLACES), ENTRE 150 Y 200 mts (Z. RURAL), EXCEPCIÓN: P.31 (a), (b) y (c): EN EL LUGAR DEL CAMBIO DE DIRECCIÓN; P.40, P.41: SEGÚN NORMAS PARA CRUCES ENTRE CAMINOS Y VÍAS FERREAS SETOP 7/81.

SEÑALES DE FIN DE LA PREVENCIÓN

		COLORES: FONDO BLANCO CON ORLA PERIMETRAL EN NEGRO CON UNA BANDA CRUZADA A RAYAS NEGRAS Y BLANCAS; FIGURA CENTRAL EN NEGRO. UBICACIÓN: AL FINALIZAR LA ZONA DE REFERENCIA.		

SEÑALES TRANSITORIAS

COLORES: T.1, T.2, T.3 y T.8: RECTÁNGULO NARANJA CON FRANJAS SUPERIORES A 45° BLANCAS Y MENSAJES Y FIGURAS EN NEGRO; T.4, T.5, T.6, T.7, T.8: CUADRADO DE FONDO NARANJA CON ORLA PERIMETRAL EN NEGRO Y FIGURAS EN EL MISMO COLOR; T.10, T.11: RECTÁNGULO NARANJA CON MENSAJES EN NEGRO; VALLAS: FRANJAS A 45° NARANJAS Y BLANCAS. **UBICACIÓN:** CON ANTICIPACIÓN A LA ZONA A SEÑALIZAR, QUEDANDO LA DISTANCIA A CRITERIO DE LA AUTORIDAD DE APLICACIÓN.

NOTA: EN LAS SEÑALES T.10, T.11 Y EN LAS VALLAS LAS DIMENSIONES QUEDAN A CRITERIO DE LA AUTORIDAD.

SEÑALES INFORMATIVAS

SEÑALES DE NOMENCLATURA VIAL Y URBANA. DESTINOS Y DISTANCIAS

COLORES: I.2 e I.3 (CON SUS VARIANTES), I.5(2), I.7, I.10: FONDO BLANCO, MENSAJES Y LINEA PERIMETRAL EN NEGRO; I.5(1), I.6, I.8, I.9: FONDO VERDE CON MENSAJES EN BLANCO; I.11: FONDO AZUL CON MENSAJE Y FIGURA EN BLANCO. **UBICACIÓN:** I.2 e I.3 (CON SUS VARIANTES): A CRITERIO; I.5: ANTES DE CADA REGIÓN O LOCALIDAD; I.6, I.7: 30 mts ANTES DE LA ENCRUCIADA; I.8: AL COMIENZO O FIN DE LA ZONA; I.9, I.11: EN EL MISMO LUGAR; I.10: EN CADA km, UBICANDO LOS IMPARES A LA DERECHA Y LOS PARES A LA IZQUIERDA EN SENTIDO ASCENDENTE AL KILOMETRAJE. **NOTA:** EN LAS SEÑALES SIN ESPECIFICACIÓN DE MEDIDAS LAS DIMENSIONES QUEDAN A CRITERIO DE LA AUTORIDAD.

SEÑALES SOBRE CARACTERÍSTICAS DE LA VÍA

COLORES: I.12: IDEM I.11; I.13: IDEM I.11 CON UNA BANDA CRUZADA EN ROJO; I.14: RECTÁNG. DE FONDO VERDE CON LINEA PERIMETRAL Y FIGURAS EN BLANCO; I.15: RECTÁNG. AZUL CON FIGURA EN BLANCO Y ROJO; I.16: RECTÁNG. NEGRO CON LEYENDA EN BLANCO Y CON TRES DIVISIONES HORIZONTALES DE COLOR BLANCO EN LAS CUALES SE INCORPORARÁN PLACAS ADICIONALES CON LA LEYENDA "CERRADO" EN FONDO ROJO, O "ABIERTO" EN FONDO VERDE, AMBAS EN EL CASILLERO SUPERIOR, LA LEYENDA "TRANSITABLE HASTA" EN EL CASILLERO MEDIO, Y EL HORARIO O PERIODO DE TIEMPO EN EL INFERIOR EN LETRAS NEGRAS; I.17: IDEM I.16, CON LA INSCRIPCIÓN "RA" Y LA BANDERA NACIONAL, Y EN LOS TRES INFERIORES FIGURARÁN LOS VEHÍCULOS HABITADOS Y LAS VELOCIDADES MÁXIMAS PERMITIDAS; I.18: CUADRICULA VERDE Y BLANCA CON LA FLECHA INDICADORA DEL RECORRIDO EN NEGRO; I.19: SIMILAR I.18 EN AZUL CON LA INCORPORACIÓN DE LA SEÑAL R.2; I.20, I.21 e I.22, CON SUS VARIANTES: CÍRCULO AZUL CON FIGURA CENTRAL EN BLANCO; I.23: RECTÁNG. BLANCO CON LINEA PERIMETRAL Y LEYENDA EN NEGRO; I.24: CÍRCULO BLANCO Y NEGRO. **UBICACIÓN:** A CRITERIO DE LA AUTORIDAD DE APLICACIÓN, PREFERENTEMENTE CON SUFICIENTE ANTICIPACIÓN A LA REFERENCIA. **NOTA:** EN LAS SEÑALES SIN ESPECIFICACIÓN DE MEDIDAS LAS DIMENSIONES QUEDAN A CRITERIO DE LA AUTORIDAD.

SEÑALES DE INFORMACIÓN TURÍSTICA Y DE SERVICIOS

		COLORES: RECTÁNGULO DE FONDO AZUL CON UN CUADRADO BLANCO INSERTO EL CUAL CONTIENE LA FIGURA EN COLOR NEGRO, A EXCEPCIÓN DE LA SEÑAL DE "PUESTO SANITARIO" EN DONDE LA CRUZ ES ROJA. EN LA PARTE INFERIOR DEL RECTÁNGULO SE COLOCARÁN LAS LEYENDAS ACLARATORIAS, FLECHAS Y/O DISTANCIAS EN km, EN COLOR BLANCO. UBICACIÓN: 10 mts ANTES DE LA REFERENCIA EN ENLACES Y 20 mts ANTES EN ZONA RURAL. NOTA: LA PRESENTE ENUNCIACIÓN NO ES TAXATIVA.			

PROVINCIA DE SANTA FE

DIRECCION PROVINCIAL DE VIALIDAD

DIRECCION DE ESTUDIOS Y PROYECTOS

PLANO Nº: **8507 BIS**

ESCALA: **1:400**

LEY PROVINCIAL Nº 11583 Y DECRETO REGLAMENTARIO Nº 231/99

DIBUJO: **TEC. ARIEL M. CASTELLÓ**

FECHA: **ABRIL DE 2007**

DIRECTOR: **ING. OSVALDO CONTURSI**

REEMPLAZA AL PLANO TIPO 8507 DE FECHA OCTUBRE DE 2000

SEÑALES:

* REGLAMENTARIAS O PRESCRIPTIVAS



* PREVENTIVAS O DE ADVERTENCIA

* INFORMATIVAS

* TRANSITORIAS

RESISTENCIA A LA COMPRESION DE LAS PROBEITAS EN 28 DIAS.	CLASE	CAÑOS TIPO A y CAÑOS TIPO B												DETALLE DE JUNTAS											
		DIAMETRO DEL CAÑO	ESPESOR MINIMO DE LA PARED DEL CAÑO	LARGO UTIL DEL CAÑO	ARMADURA (acero alejado torsionado $\sigma_e=2400 \text{ Kg/cm}^2$)								PESO DE LA ARMADURA	VOLUMEN DE HORMIGON											
					LONGITUDINAL				ESPIRALES																
					SEPARACION EN cm.				INTERNA		EXTERNA														
D	e	L	Ø 8	Ø 10	Ø 8	Ø 10	mm	cm.	mm.	cm.	a	b	c	d	A	B	C	F	G	H	J				
m	m	m									Kg.	m3	m.	m.	m.	m.	m.	m.	m.	m.	m.	m.			
280 Kg/cm2	I (*)	0.60	0.065	1.00	10	-	-	-	6	10.0	-	-	9.18	0.136	0.027	0.015	0.023	0.040	0.880	0.760	0.070	0.085	0.075	0.060	0.005
		0.70	0.085	1.00	10	-	-	-	6	10.0	-	-	10.89	0.209	0.035	0.019	0.031	0.050	1.060	0.900	0.090	0.090	0.095	0.065	0.005
		0.80	0.095	1.00	10	-	-	-	6	8.5	-	-	13.39	0.267	0.040	0.021	0.034	0.055	1.200	1.020	0.100	0.100	0.105	0.065	0.005
		0.90	0.105	1.00	10	-	10	-	6	9.5	6	10.0	29.05	0.332	0.044	0.023	0.038	0.060	1.240	1.090	0.085	0.110	0.090	0.070	0.005
		1.00	0.105	1.00	10	-	10	-	6	10.0	6	10.0	44.62	0.365	0.043	0.022	0.040	0.060	1.400	1.240	0.105	0.115	0.115	0.075	0.005
		1.10	0.115	1.00	10	-	10	-	6	8.5	6	11.0	36.00	0.439	0.048	0.025	0.042	0.070	1.570	1.350	0.120	0.120	0.125	0.075	0.005
		1.20	0.130	1.00	-	20	10	-	8	12.7	6	9.5	47.24	0.543	0.055	0.028	0.047	0.080	1.740	1.490	0.135	0.125	0.140	0.080	0.005
		1.40	0.140	1.00	-	20	10	-	8	10.5	6	8.0	59.90	0.677	0.059	0.031	0.050	0.085	1.980	1.710	0.145	0.130	0.150	0.085	0.005
		1.60	0.155	1.00	-	20	-	20	8	9.5	8	12.5	78.99	0.854	0.065	0.034	0.056	0.095	2.240	1.940	0.160	0.135	0.165	0.090	0.005
		0.60	0.080	1.00	10	-	-	-	6	9.5	-	-	9.71	0.171	0.034	0.017	0.029	0.050	0.940	0.790	0.087	0.095	0.090	0.070	0.005
0.70	0.085	1.00	10	-	-	-	6	8.0	-	-	12.24	0.209	0.036	0.018	0.031	0.050	1.060	0.900	0.092	0.095	0.095	0.070	0.005		
0.80	0.095	1.00	10	-	-	-	8	10.0	-	-	18.18	0.267	0.040	0.021	0.034	0.055	1.200	1.020	0.101	0.110	0.105	0.075	0.005		
0.90	0.105	1.00	10	-	10	-	6	8.0	6	10.0	30.97	0.331	0.044	0.023	0.036	0.065	1.340	1.140	0.111	0.125	0.115	0.085	0.005		
1.00	0.115	1.00	-	20	10	-	8	10.0	6	9.0	49.00	0.403	0.047	0.026	0.042	0.067	1.470	1.260	0.116	0.128	0.120	0.085	0.005		
1.10	0.115	1.00	-	20	10	-	8	11.0	6	8.0	47.12	0.439	0.048	0.025	0.042	0.070	1.580	1.360	0.121	0.130	0.125	0.085	0.005		
1.20	0.130	1.00	-	20	-	20	8	9.5	8	12.7	59.81	0.543	0.055	0.028	0.047	0.080	1.740	1.490	0.135	0.130	0.140	0.085	0.005		
1.40	0.140	1.00	-	20	-	20	10	12.5	8	10.5	77.41	0.677	0.059	0.031	0.050	0.085	1.980	1.710	0.145	0.135	0.150	0.090	0.005		
1.60	0.155	1.00	-	20	-	20	10	10.5	10	14.0	97.96	0.854	0.065	0.034	0.056	0.093	2.240	1.940	0.159	0.140	0.165	0.095	0.005		
280 Kg/cm2	III (*)	0.60	0.095	1.00	10	-	10	-	6	10.0	6	10.0	19.50	0.207	0.040	0.021	0.034	0.060	1.000	0.820	0.097	0.105	0.100	0.080	0.005
		0.70	0.105	1.00	10	-	10	-	6	10.2	6	10.2	22.08	0.265	0.044	0.023	0.038	0.065	1.140	1.004	0.106	0.110	0.110	0.085	0.005
		0.80	0.115	1.00	10	-	10	-	6	11.4	6	11.4	23.84	0.330	0.048	0.025	0.042	0.070	1.280	1.060	0.116	0.125	0.120	0.090	0.005
		0.90	0.125	1.00	10	-	10	-	6	9.5	6	12.1	29.09	0.402	0.053	0.028	0.045	0.075	1.420	1.180	0.125	0.135	0.130	0.095	0.005
		1.00	0.130	1.00	10	-	10	-	8	11.5	6	9.5	50.90	0.462	0.055	0.029	0.046	0.078	1.540	1.290	0.130	0.138	0.135	0.095	0.005
		1.10	0.135	1.00	-	20	10	-	8	11.5	6	8.5	46.68	0.523	0.057	0.030	0.048	0.081	1.660	1.400	0.135	0.140	0.140	0.095	0.005
		1.20	0.150	1.00	-	20	-	20	10	14.0	8	11.5	64.11	0.636	0.063	0.033	0.054	0.090	1.820	1.530	0.155	0.140	0.160	0.095	0.005
		1.40	0.160	1.00	-	20	-	20	10	10.5	10	14.0	87.19	0.784	0.067	0.035	0.058	0.095	2.020	1.730	0.155	0.150	0.160	0.105	0.005
		0.60	0.095	1.00	10	-	10	-	6	10.0	6	10.0	19.50	0.207	0.040	0.021	0.034	0.060	1.000	0.820	0.097	0.105	0.100	0.080	0.005
		0.70	0.105	1.00	10	-	10	-	6	9.5	6	10.2	22.46	0.265	0.044	0.023	0.038	0.065	1.140	0.940	0.106	0.110	0.110	0.085	0.005
0.80	0.115	1.00	-	20	10	-	8	10.0	6	8.0	34.68	0.330	0.048	0.025	0.042	0.070	1.280	1.060	0.116	0.125	0.120	0.090	0.005		
0.90	0.125	1.00	-	20	-	20	8	8.5	8	11.5	49.03	0.402	0.053	0.028	0.045	0.075	1.420	1.180	0.126	0.135	0.130	0.095	0.005		
1.00	0.135	1.00	-	20	-	20	10	11.0	8	12.5	55.88	0.482	0.057	0.030	0.048	0.078	1.550	1.300	0.130	0.138	0.135	0.095	0.005		
1.10	0.135	1.00	-	20	-	20	10	10.0	10	13.3	71.32	0.523	0.057	0.030	0.048	0.081	1.660	1.400	0.135	0.140	0.140	0.095	0.005		
1.20	0.150	1.00	-	20	-	20	12	11.0	10	10.5	91.59	0.636	0.063	0.033	0.054	0.090	1.820	1.530	0.155	0.140	0.160	0.095	0.005		
1.40	0.160	1.00	-	20	-	20	12	9.0	12	12.0	123.85	0.784	0.067	0.035	0.058	0.095	2.050	1.740	0.164	0.155	0.170	0.110	0.005		
1.60	0.175	1.00	-	20	-	20	12	7.5	12	10.0	162.72	0.975	0.074	0.038	0.063	0.105	2.300	1.960	0.164	0.165	0.170	0.120	0.005		

CAÑO TIPO A

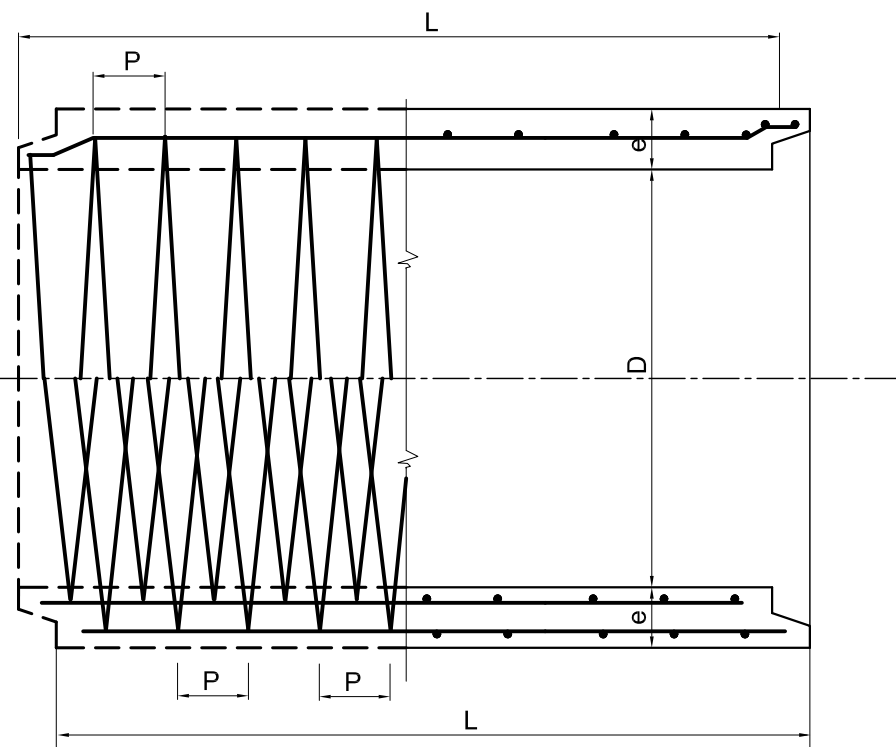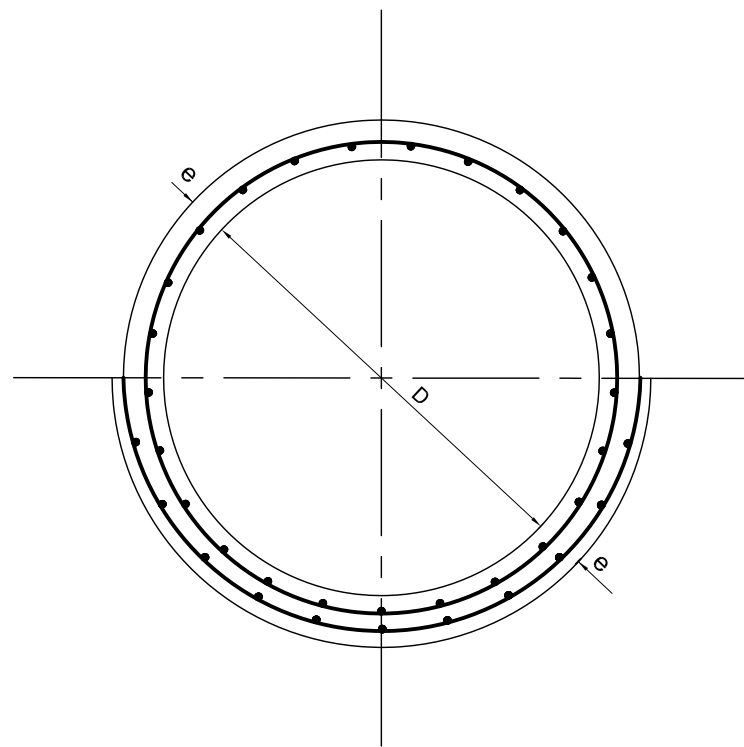

TAPADA MINIMA EN EL EJE	
BAJO PAVIMENTO FLEXIBLE	MINIMA 0.60 m.
BAJO PAVIMENTO RIGIDO	D - 0.60 a 0.90 mínimo 0.35 m. D -1.00 a 1.60 mínimo 0.40 m.

DETERMINACION DE LA CLASE DE CAÑO PARA CADA DIAMETRO EN FUNCION DE LA TAPADA.



D CAÑO (m)	CLASE I ACCESOS	CLASE II	CLASE III	CLASE IV
	TAPADA MAXIMA EN METROS.			
0.60 - 0.70	5.80	7.30	10.00	14.30
0.80 - 0.90	5.80	7.60	10.40	15.00
1.00	5.80	7.60	10.50	15.10
1.10 - 1.20	5.80	7.60	10.70	15.20
1.40 - 1.60	6.10	7.60	10.70	15.50

NOTA: - EL DISEÑO HIDRÁULICO SE EFECTUARÁ PARA CADA CASO EN PARTICULAR.


REEMPLAZA AL PLANO TIPO N° 3488 - BIS 2 - D.P.V.

	PROVINCIA DE SANTA FE	
	DIRECCIÓN PROVINCIAL DE VIALIDAD	
	DIRECCIÓN DE ESTUDIOS Y PROYECTOS	
	PLANO TIPO	
CARACTERÍSTICAS DE LOS CAÑOS DE HORMIGÓN ARMADO PARA ALCANTARILLAS Y DESAGÜES		PLANO N°: 8508
		ESCALA:
		PROYECTISTA: D.N.V.
		MODIFICACIONES: D.P.V.
FECHA: ABRIL DE 2007		DIRECTOR: ING. O. CONTURSI
		DIBUJO:


CAÑO TIPO B

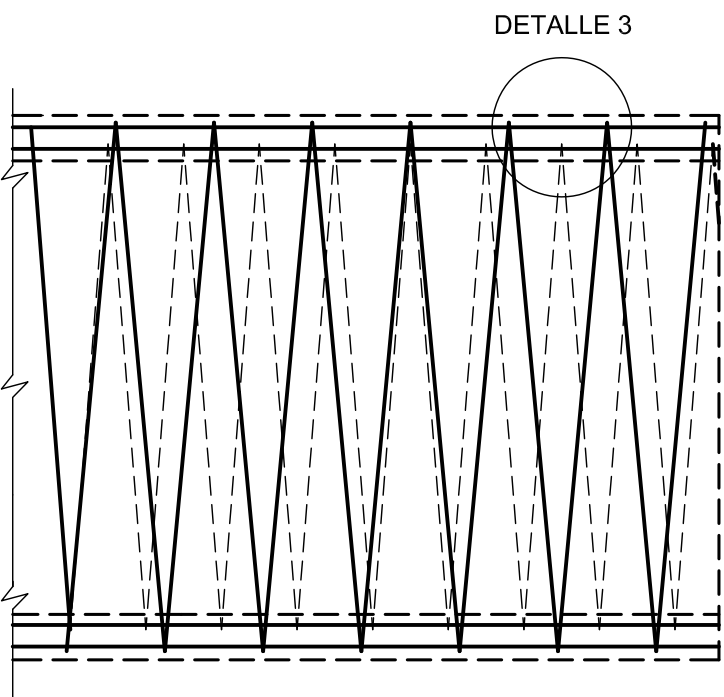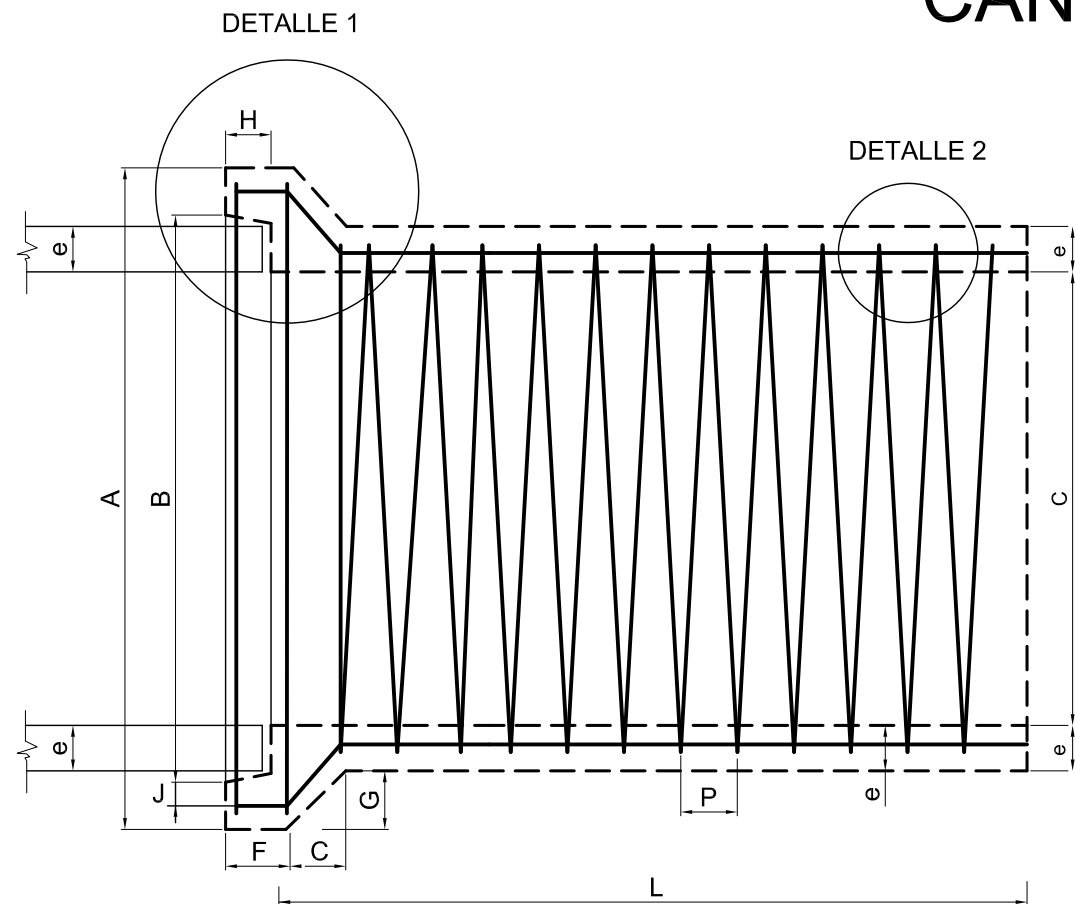









DETALLE 1

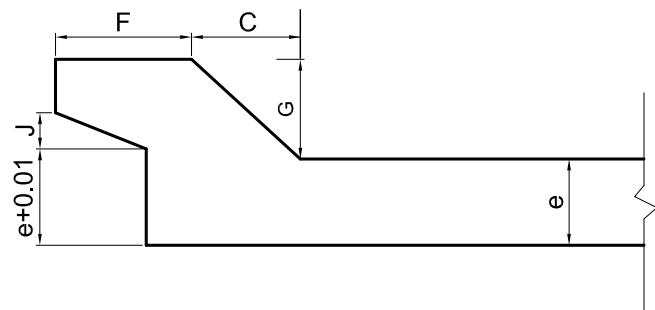

DETALLE 2



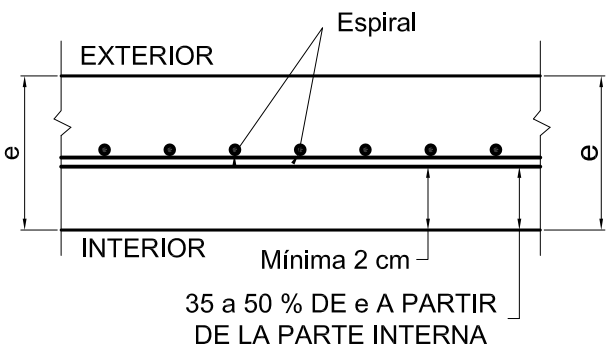


DETALLE 3

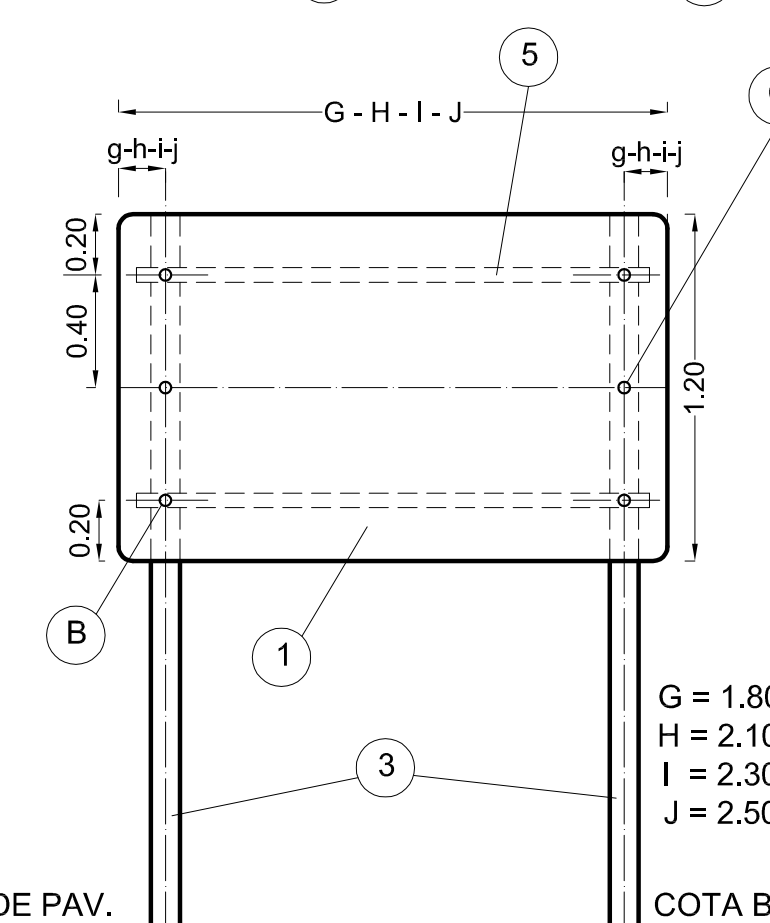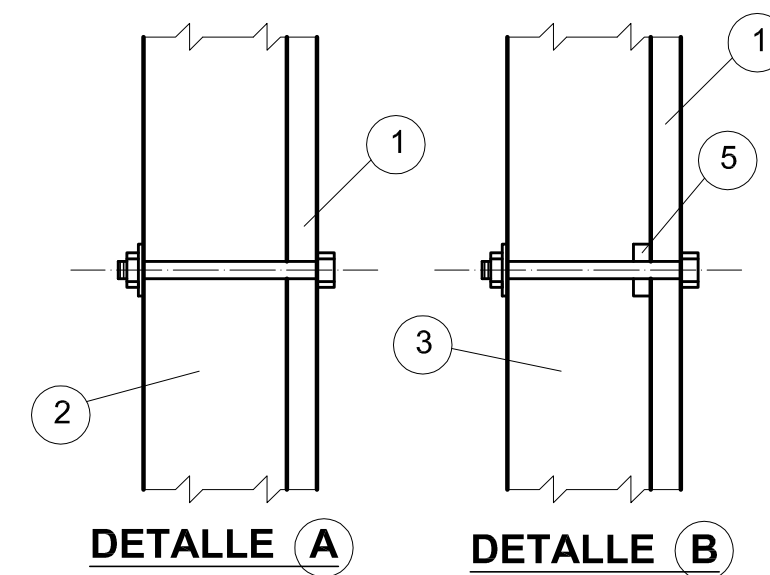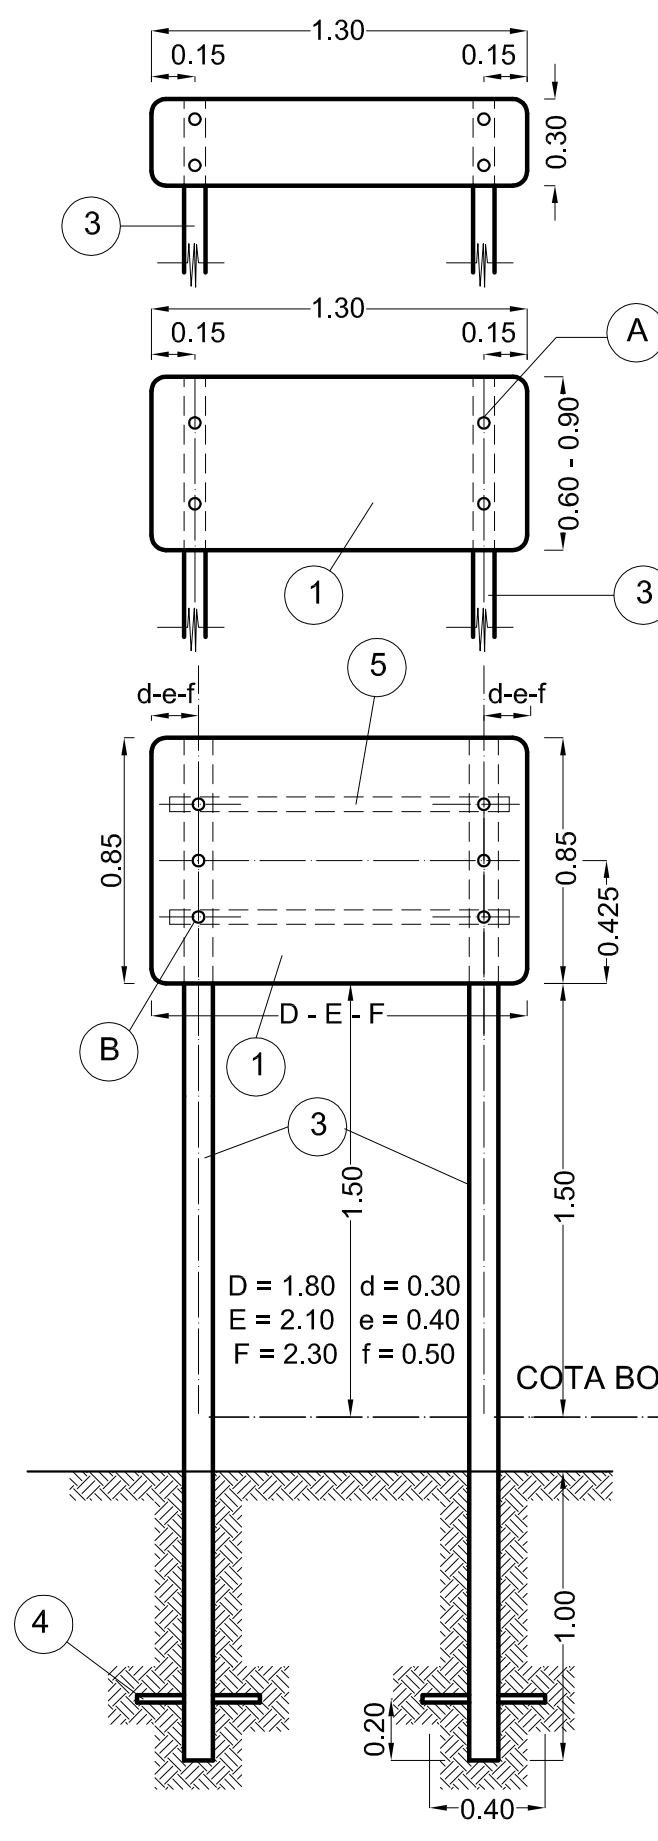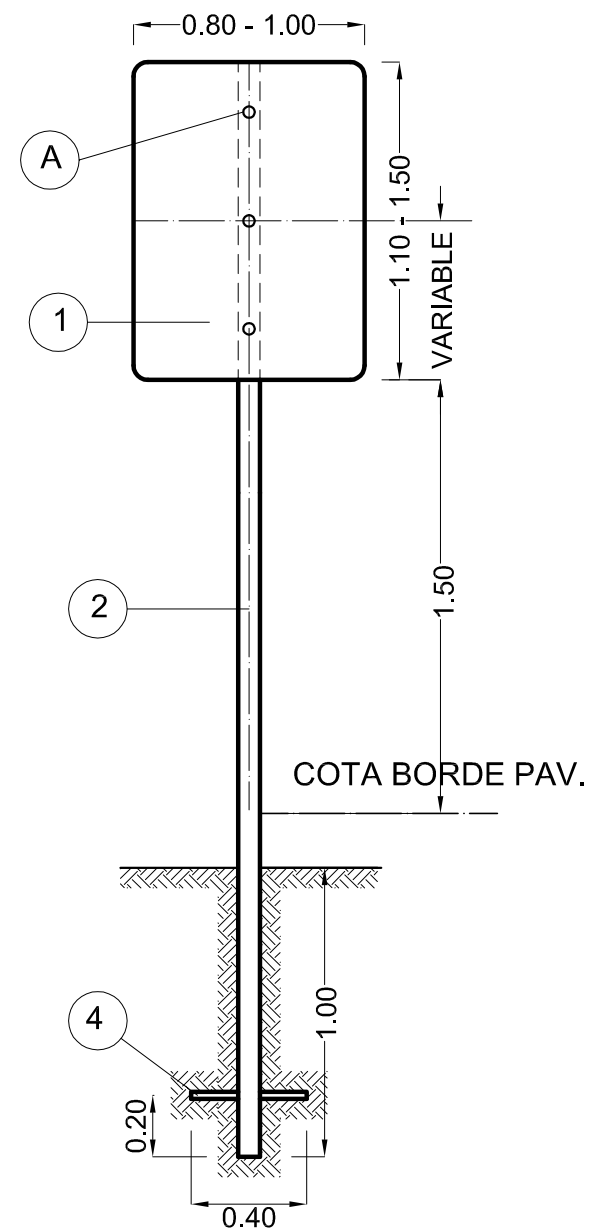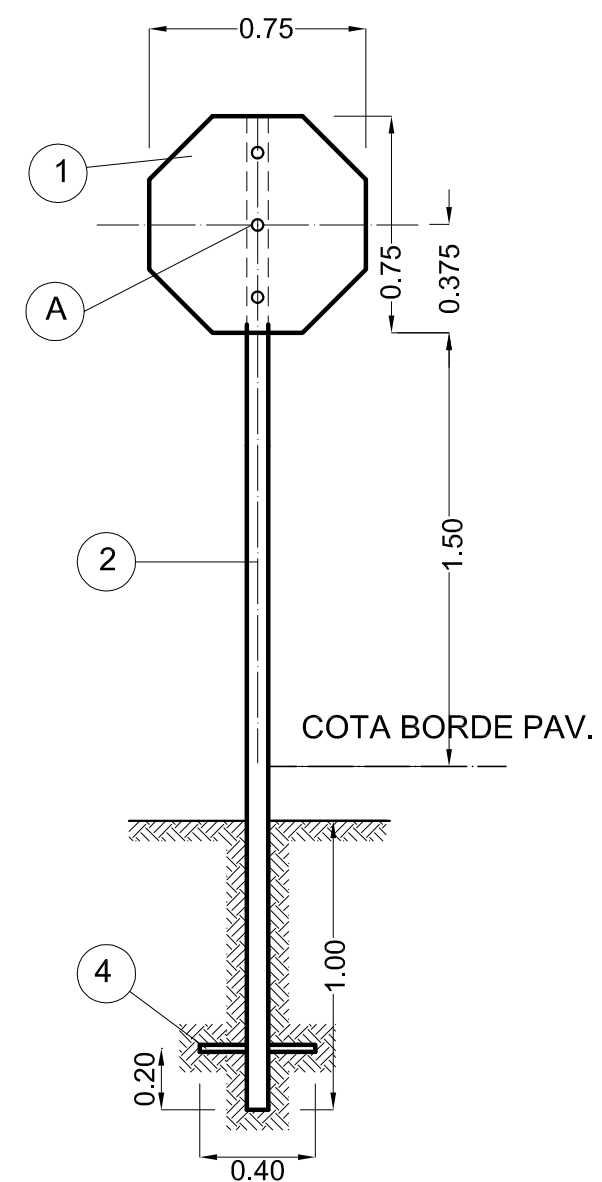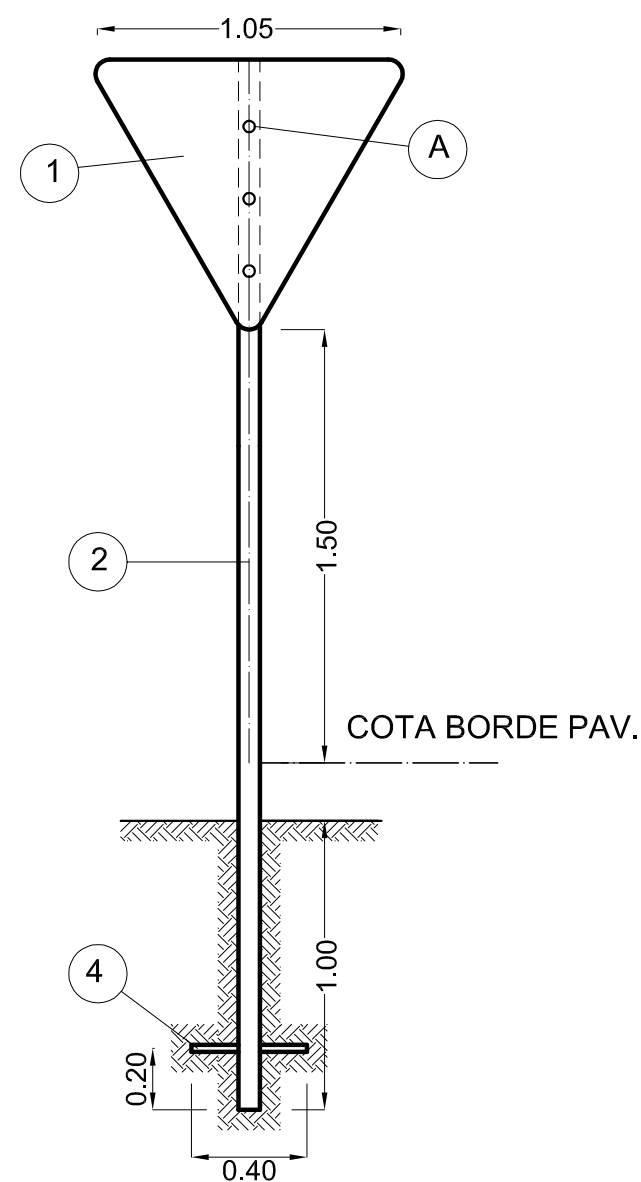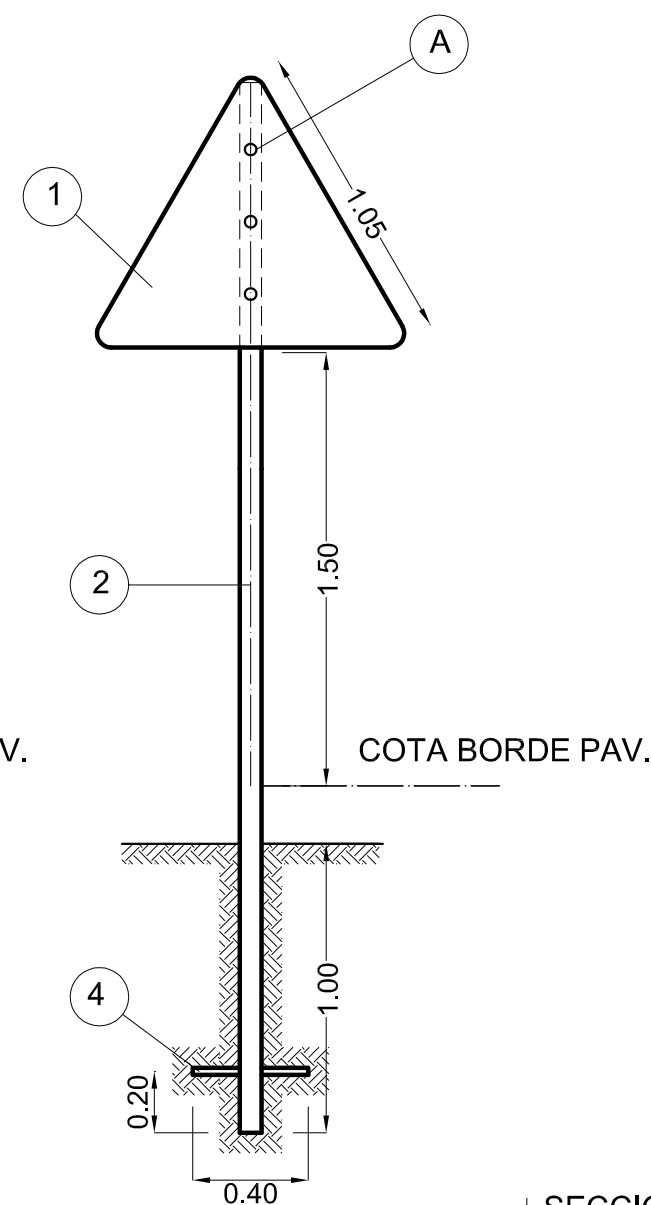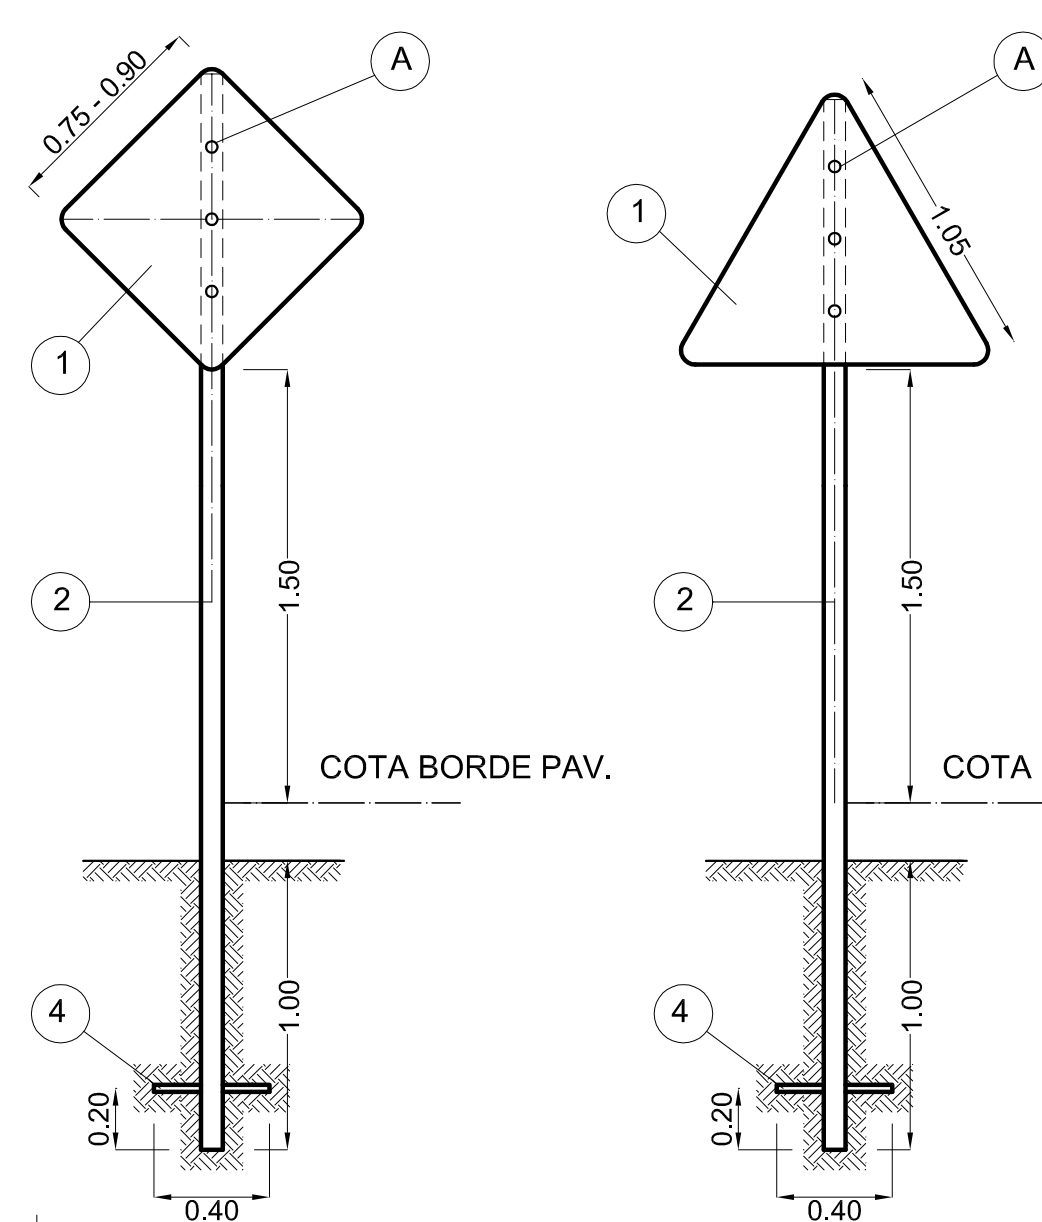

REFERENCIAS

- 1 PLANCHA CHAPA ALUMINIO ESPESOR 3.17mm.
- 2 TIRANTE MADERA DURA - ESCUADRIA 3"x3".
- 3 TIRANTE MADERA DURA - ESCUADRIA 3"x3" O 4"x4".
- 4 CRUCETA ANCLAJE MADERA DURA 1"x1"x0.40m.
- 5 REFUERZO MADERA DURA 1"x2" POR ANCHO LETRERO.

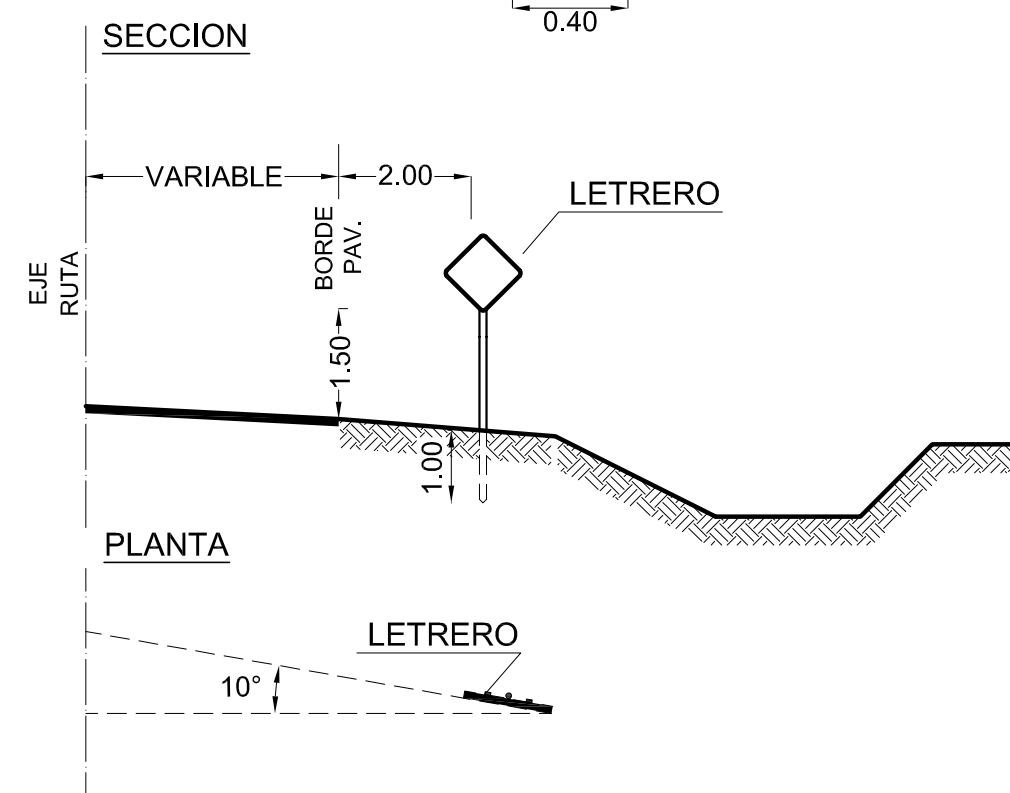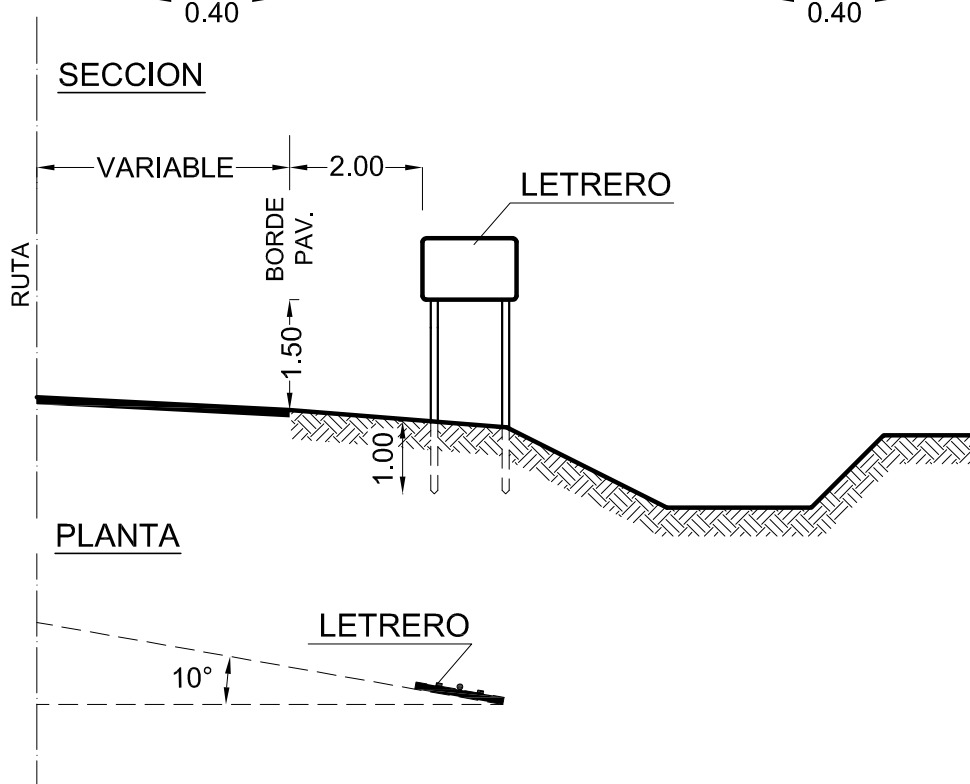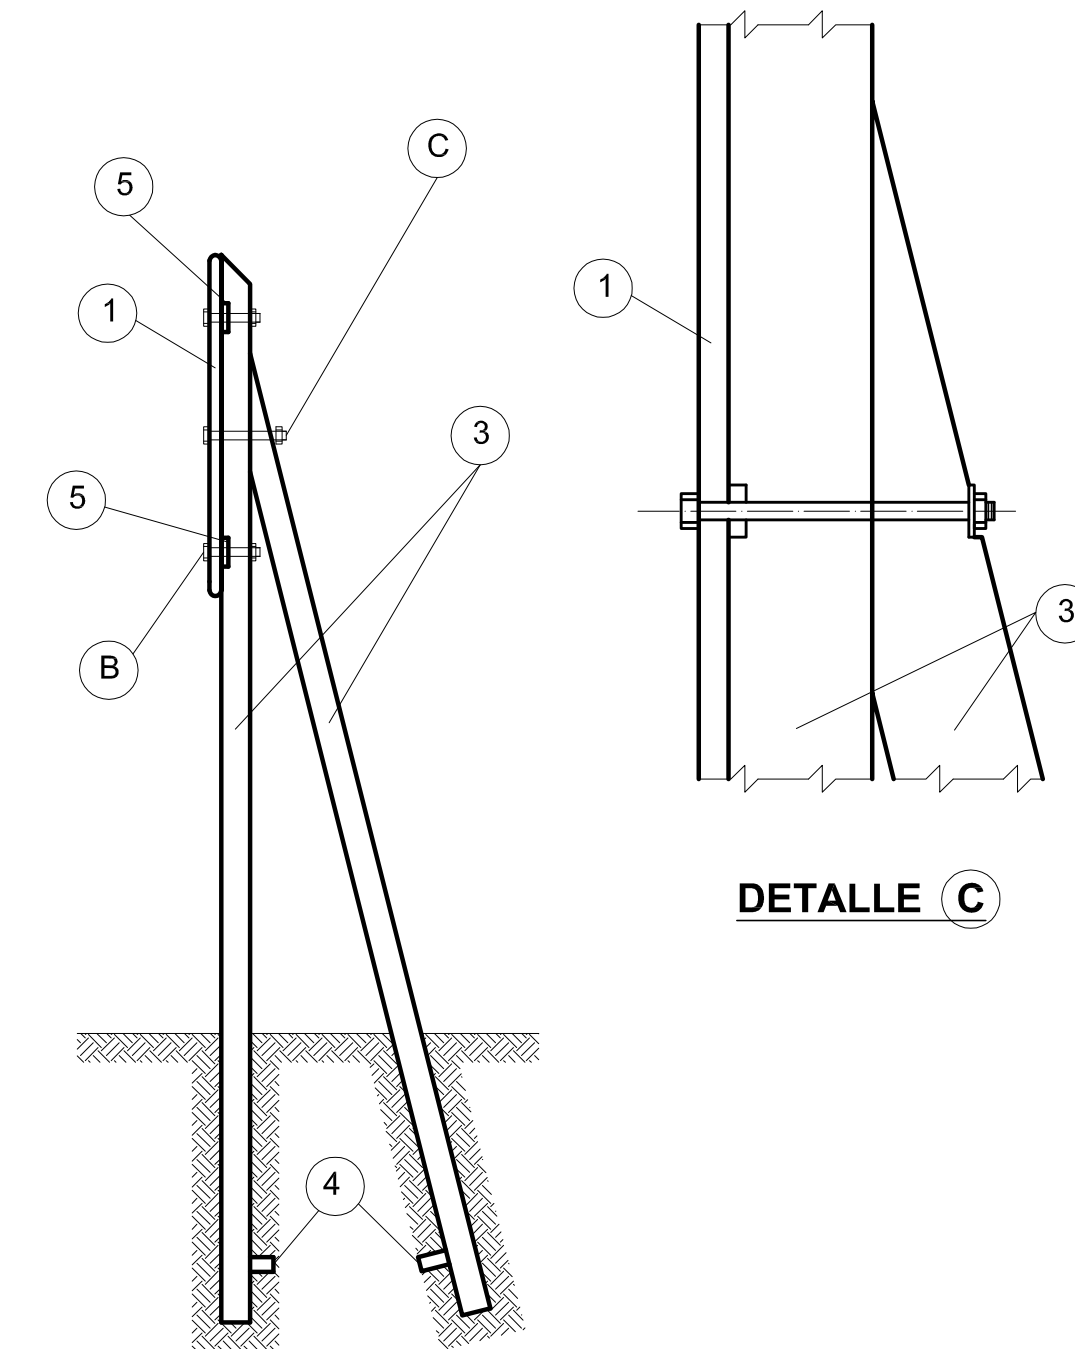

ANTECEDENTES:
CODIGO DE SEÑALES DNV-REEMPLAZA A 4142-300 Y 4142/1

		PROVINCIA DE SANTA FE DIRECCION PROVINCIAL DE VIALIDAD DIRECCION DE ESTUDIOS Y PROYECTOS
PLANO TIPO		PLANO N° 8509 ESCALA: S/ESCALA
PROYECTISTA: ING. H.FERNANDEZ		DIBUJO: Téc. M. TOMAS
COLABORADOR::		
FECHA: DICIEMBRE 2006	DIRECTOR: Ing. O.CONTURSI	

ESTE PLANO REEMPLAZA AL PLANO TIPO N°4142-BIS

SEÑALIZACION VERTICAL.

LETREROS EMPLAZAMIENTO

TRANSVERSAL DE SEÑALES