



PLANIMETRÍA
Esc.: 1:1000

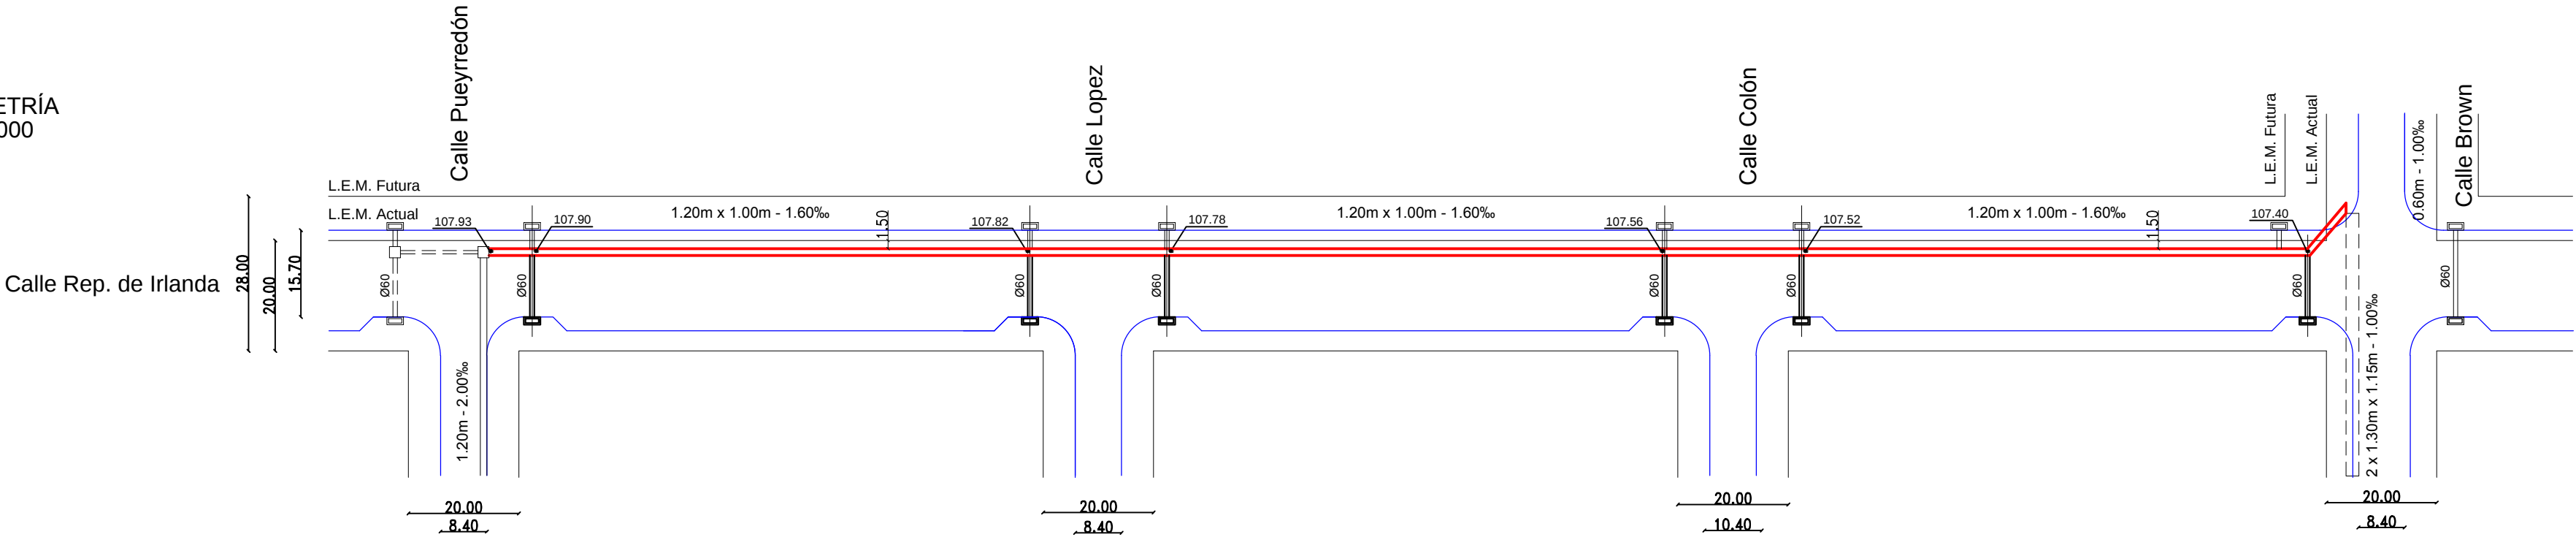

PERFIL LONGITUDINAL
Esc. Horizontal: 1:1000
Esc. Vertical: 1:50

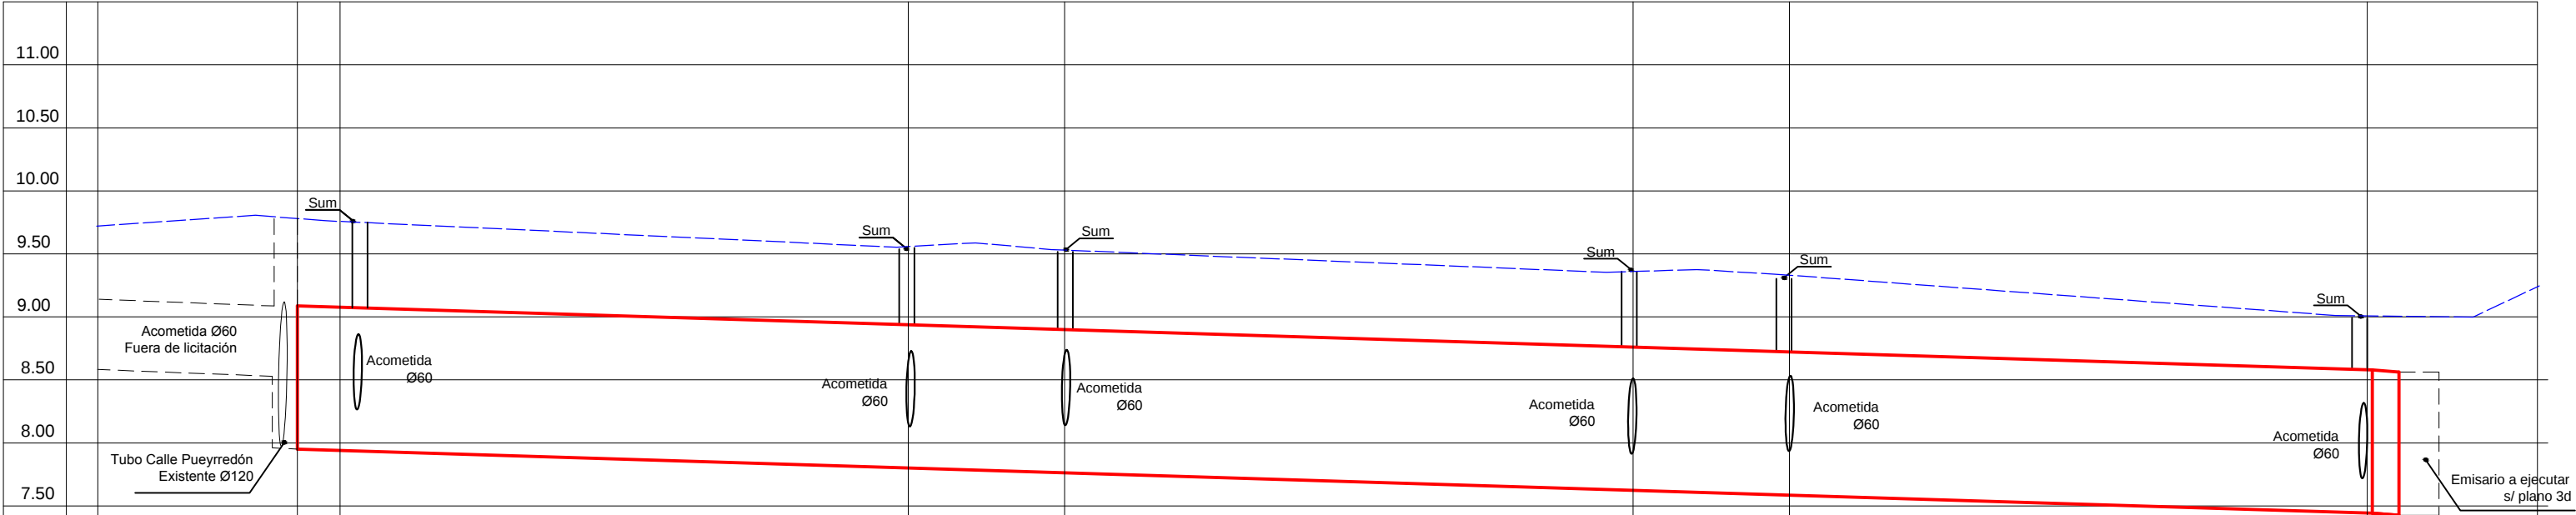

Plano de comparacion +107.00

Pendiente del conducto	‰	1.60‰									
Distancia parcial	m	90.20									
Distancia progresiva	m	0.00	14.20	20.00	110.2	135.00	225.20	250.00	346.25		
Cota pavimento proyectado	m	09.78	09.82	09.78	09.54	09.58	09.54	09.34	09.38	09.34	09.00
Cota extradós conducto	m		09.08	09.05	08.97	08.93	08.71	08.67		08.55	
Cota intrauno conducto	m		07.93	07.90	07.82	07.78	07.56	07.52		07.40	

Referencias	
	Cordón a ejecutar por fuera de esta licitación
	Pavimento proyectado (cota de escurrimiento)
	Emisario HºAº a ejecutar
	Emisario HºAº existente
	Emisario HºAº proyectado no incluida en esta licitación
	Acometida de sumidero a ejecutar
	Sumidero doble vertical seg. Plano N° 6
	Cámara de inspección seg. Plano N° 7

Notas:

- Todas las medidas están expresadas en metros.
- Las cotas se refieren en todos los casos al cero de IGM, por convención se suprime la cifra de la centena para ellas, por lo tanto una cota graficada "10.50" corresponde a una cota "110.50" IGM.
- Las cotas de pavimentos y desagües existentes y puntos fijos en el sector, se verificarán en obra, previo consulta a la Oficina de Obras Públicas Municipal de ser necesario.
- La posición planimétrica de cada conducto o cámara podrá verificarse en obra.
- En caso de no existir cordón en el momento de la ejecución de esta Obra, las cámaras y sumideros a ejecutarse captarán a las cunetas existentes, o bien en caso de no existir alguna, permanecerán como cámaras ciegas hasta la ejecución de la obra superficial pertinente.
- Las cámaras y sumideros se adaptarán al formato del emisario en caso de que su posición coincida, a fin de lograr una óptima captación.

Nota 2: Los sumideros en el margen Par de Calle rep. de Irlanda están ubicados en terreno que actualmente se considera propiedad privada, por lo que su ejecución estará sujeta a la posibilidad de contar condicho terreno, en caso de no ser posible, la ubicación provisoria de los mismos se dispondrá en obra.

MUNICIPALIDAD DE VENADO TUERTO

OBRA: EJECUCIÓN EMISARIOS URBANOS				PLANO N°: 3c
PLANO DE: PLANIALTIMETRÍA - CALLE REP. DE IRLANDA				
PROYECTO: O.P.	DIBUJO: D.O.P.	ESCALA: 1:1000	FECHA: MARZO 2019	