


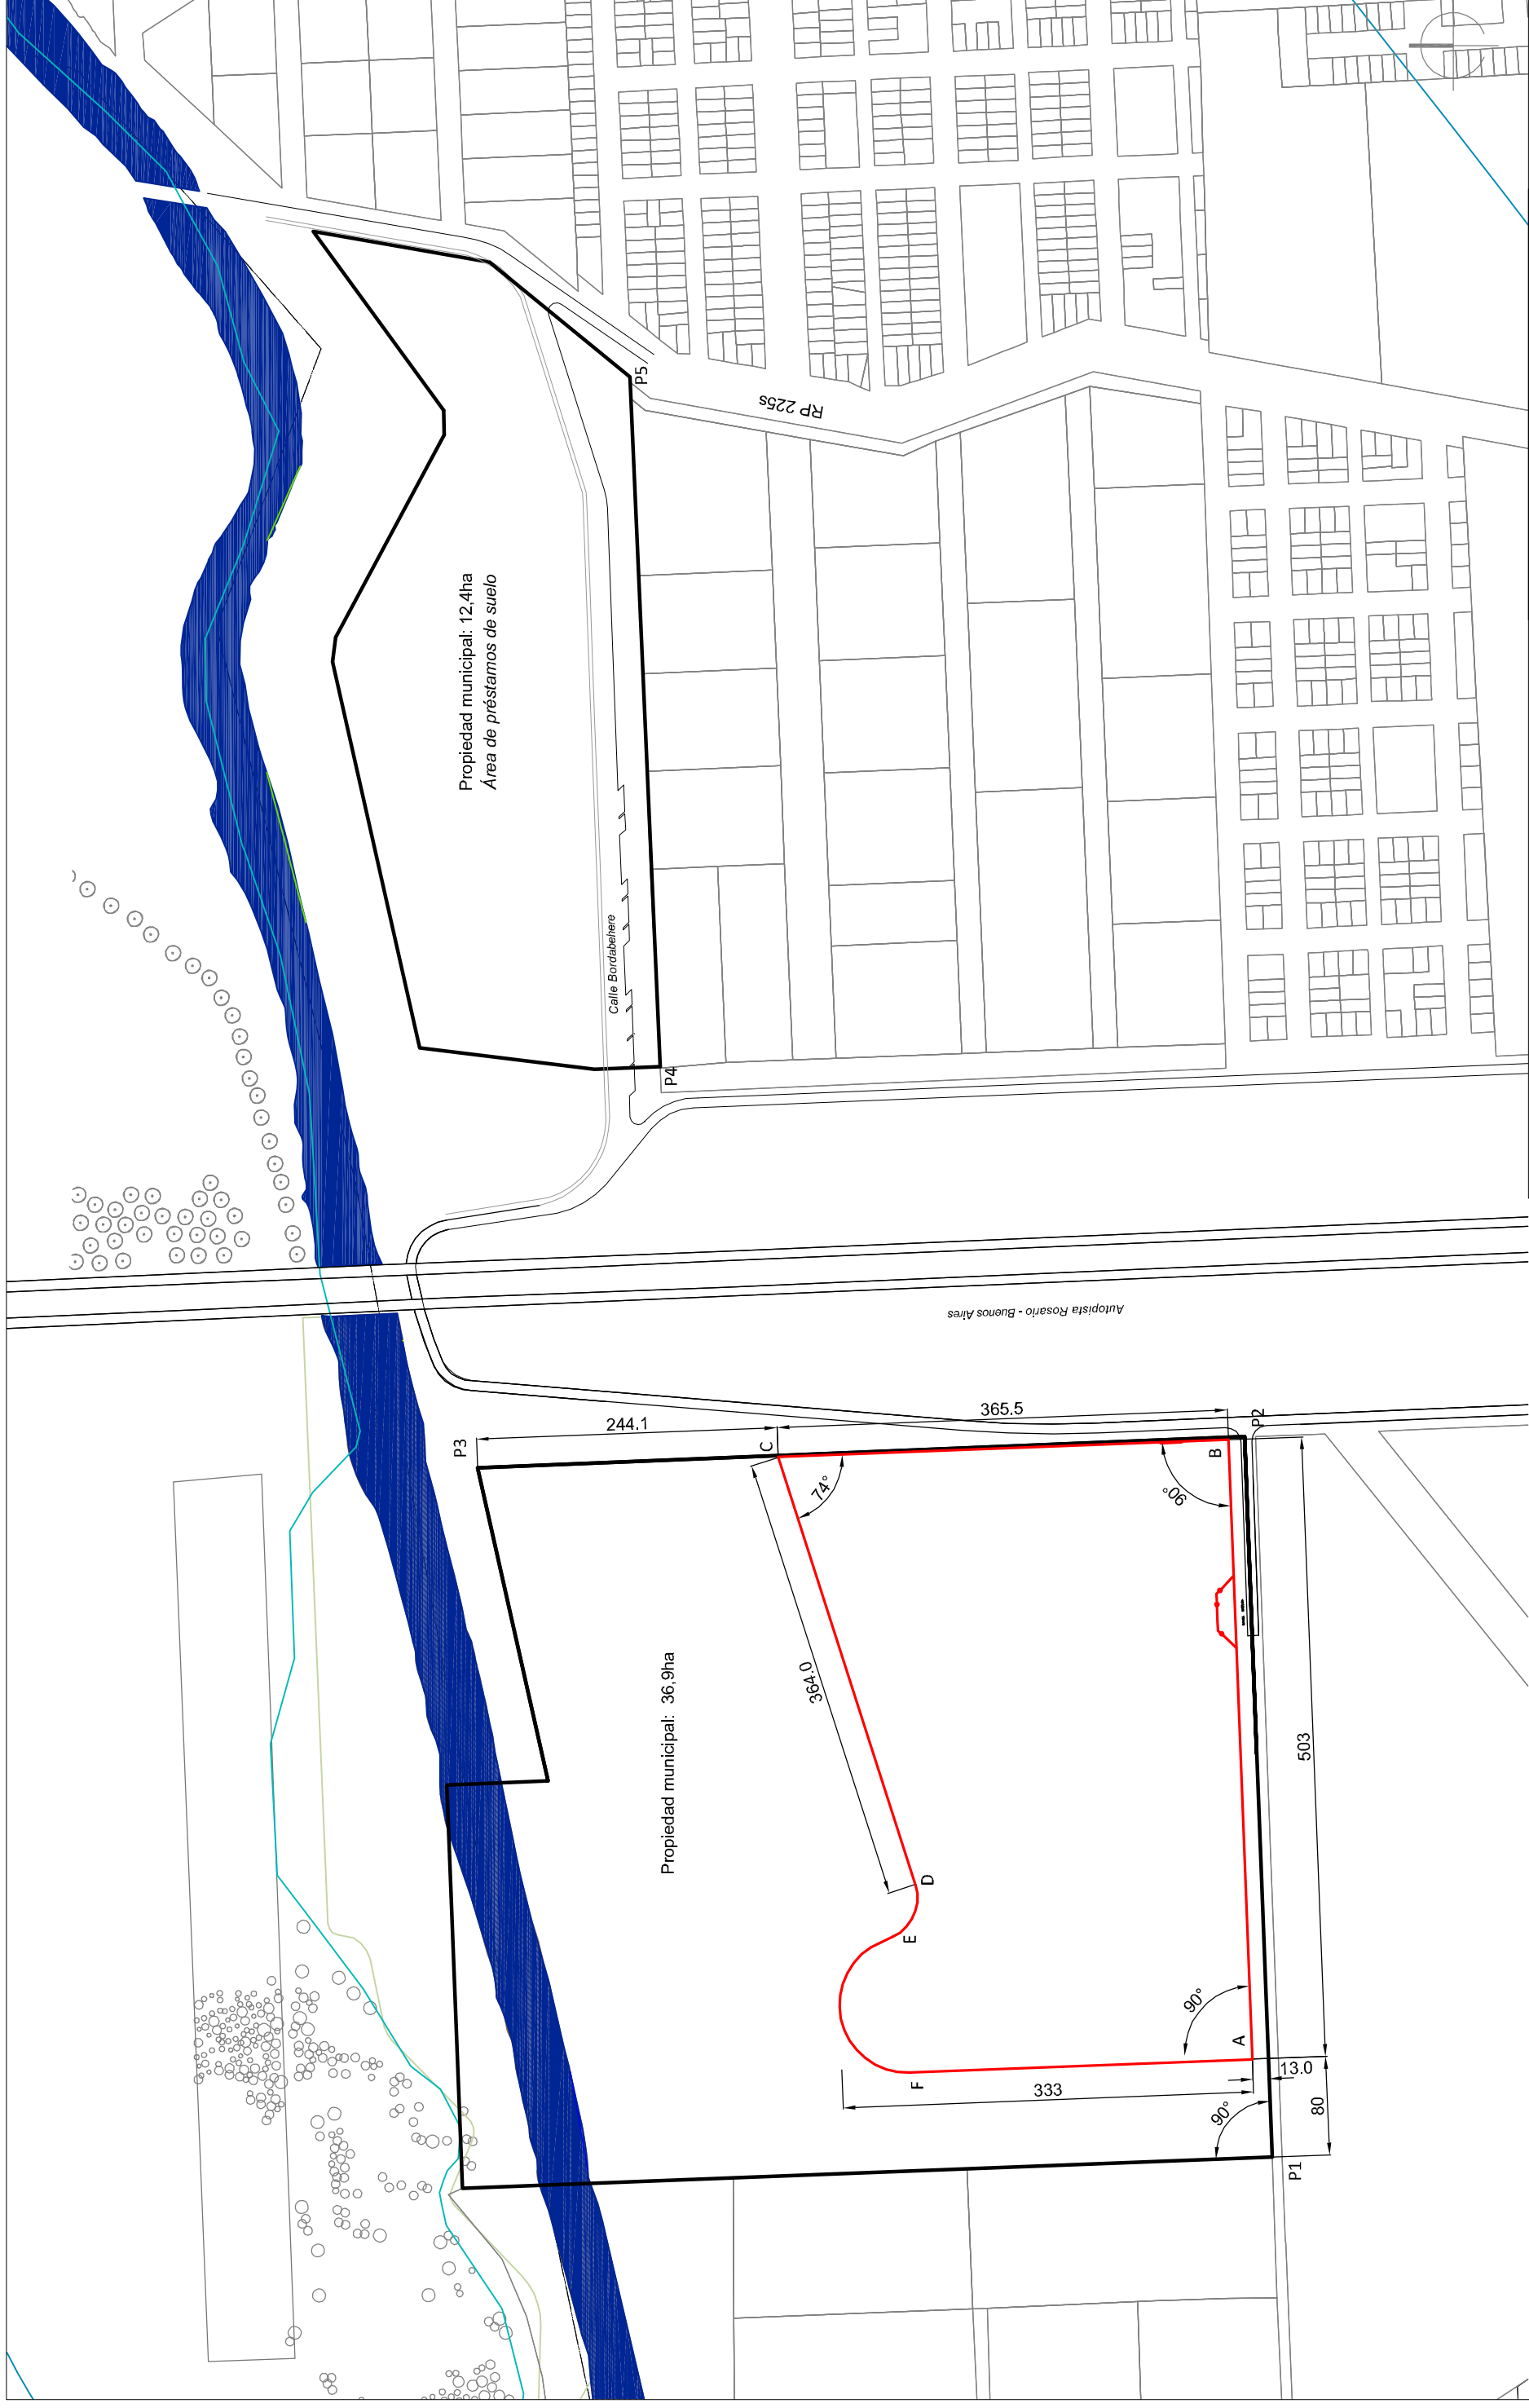

— LÍMITE FINCAS MUNICIPALES SEGÚN TÍTULO
 UBICACIÓN DEL CERCO PERIMETRAL CENTRO GRSU
 Pn VÉRTICES DEL AMOJONAMIENTO

PLANO NO APTO PARA CONSTRUIR

DISPOSICIÓN FINAL DE RESIDUOS DE LA LOCALIDAD DE VA. GDOR. GÁLVEZ.
Movimiento de suelos, materiales y ejecución de infraestructura.
Recepción de residuos sólidos urbanos.

Gobierno de la Provincia de Santa Fe



OBRA: CENTRO GIRSU
PARQUE RESERVA

PLANO: SUPERFICIES DE SUELO DISPONIBLES PARA LA EJECUCIÓN DEL PROYECTO

RELEVAMIENTO:	PROYECTO:	DIBUJO:
	SMA	MM

02

10

REVISION :	Sep 2015
FECHA:	
ESCALAS:	1:5.000