

CALLE PUBLICA



COMUNA DE MARIA TERESA
R. ALEJANDRE #235
MARIA TERESA (2609)
DEPTO GRAL LOPEZ
PCIA SANTA FE
(03462) 480300
mariateresasantide@gmail.com

Gonzalo J. Goyechea
GONZALO J. GOYECHEA
PRESIDENTE
COMISION COMUNAL
MARIA TERESA



Analia Stapic
ANALIA STAPIC
ARQUITECTA
MAT. 05889

FIRMA RESPONSABLE TECNICO
PROGRAMA CASA PROPIA
MANZANAS 69/68/73
37 VIVIENDAS

PLANO LOTEO MANZANA 73
M. 73 - LOTES 12 A 17

ESCALA 1:200

PLANO 01.2A
OCTUBRE 2021

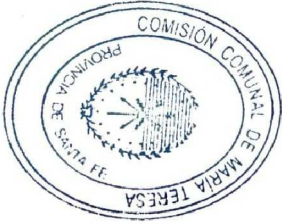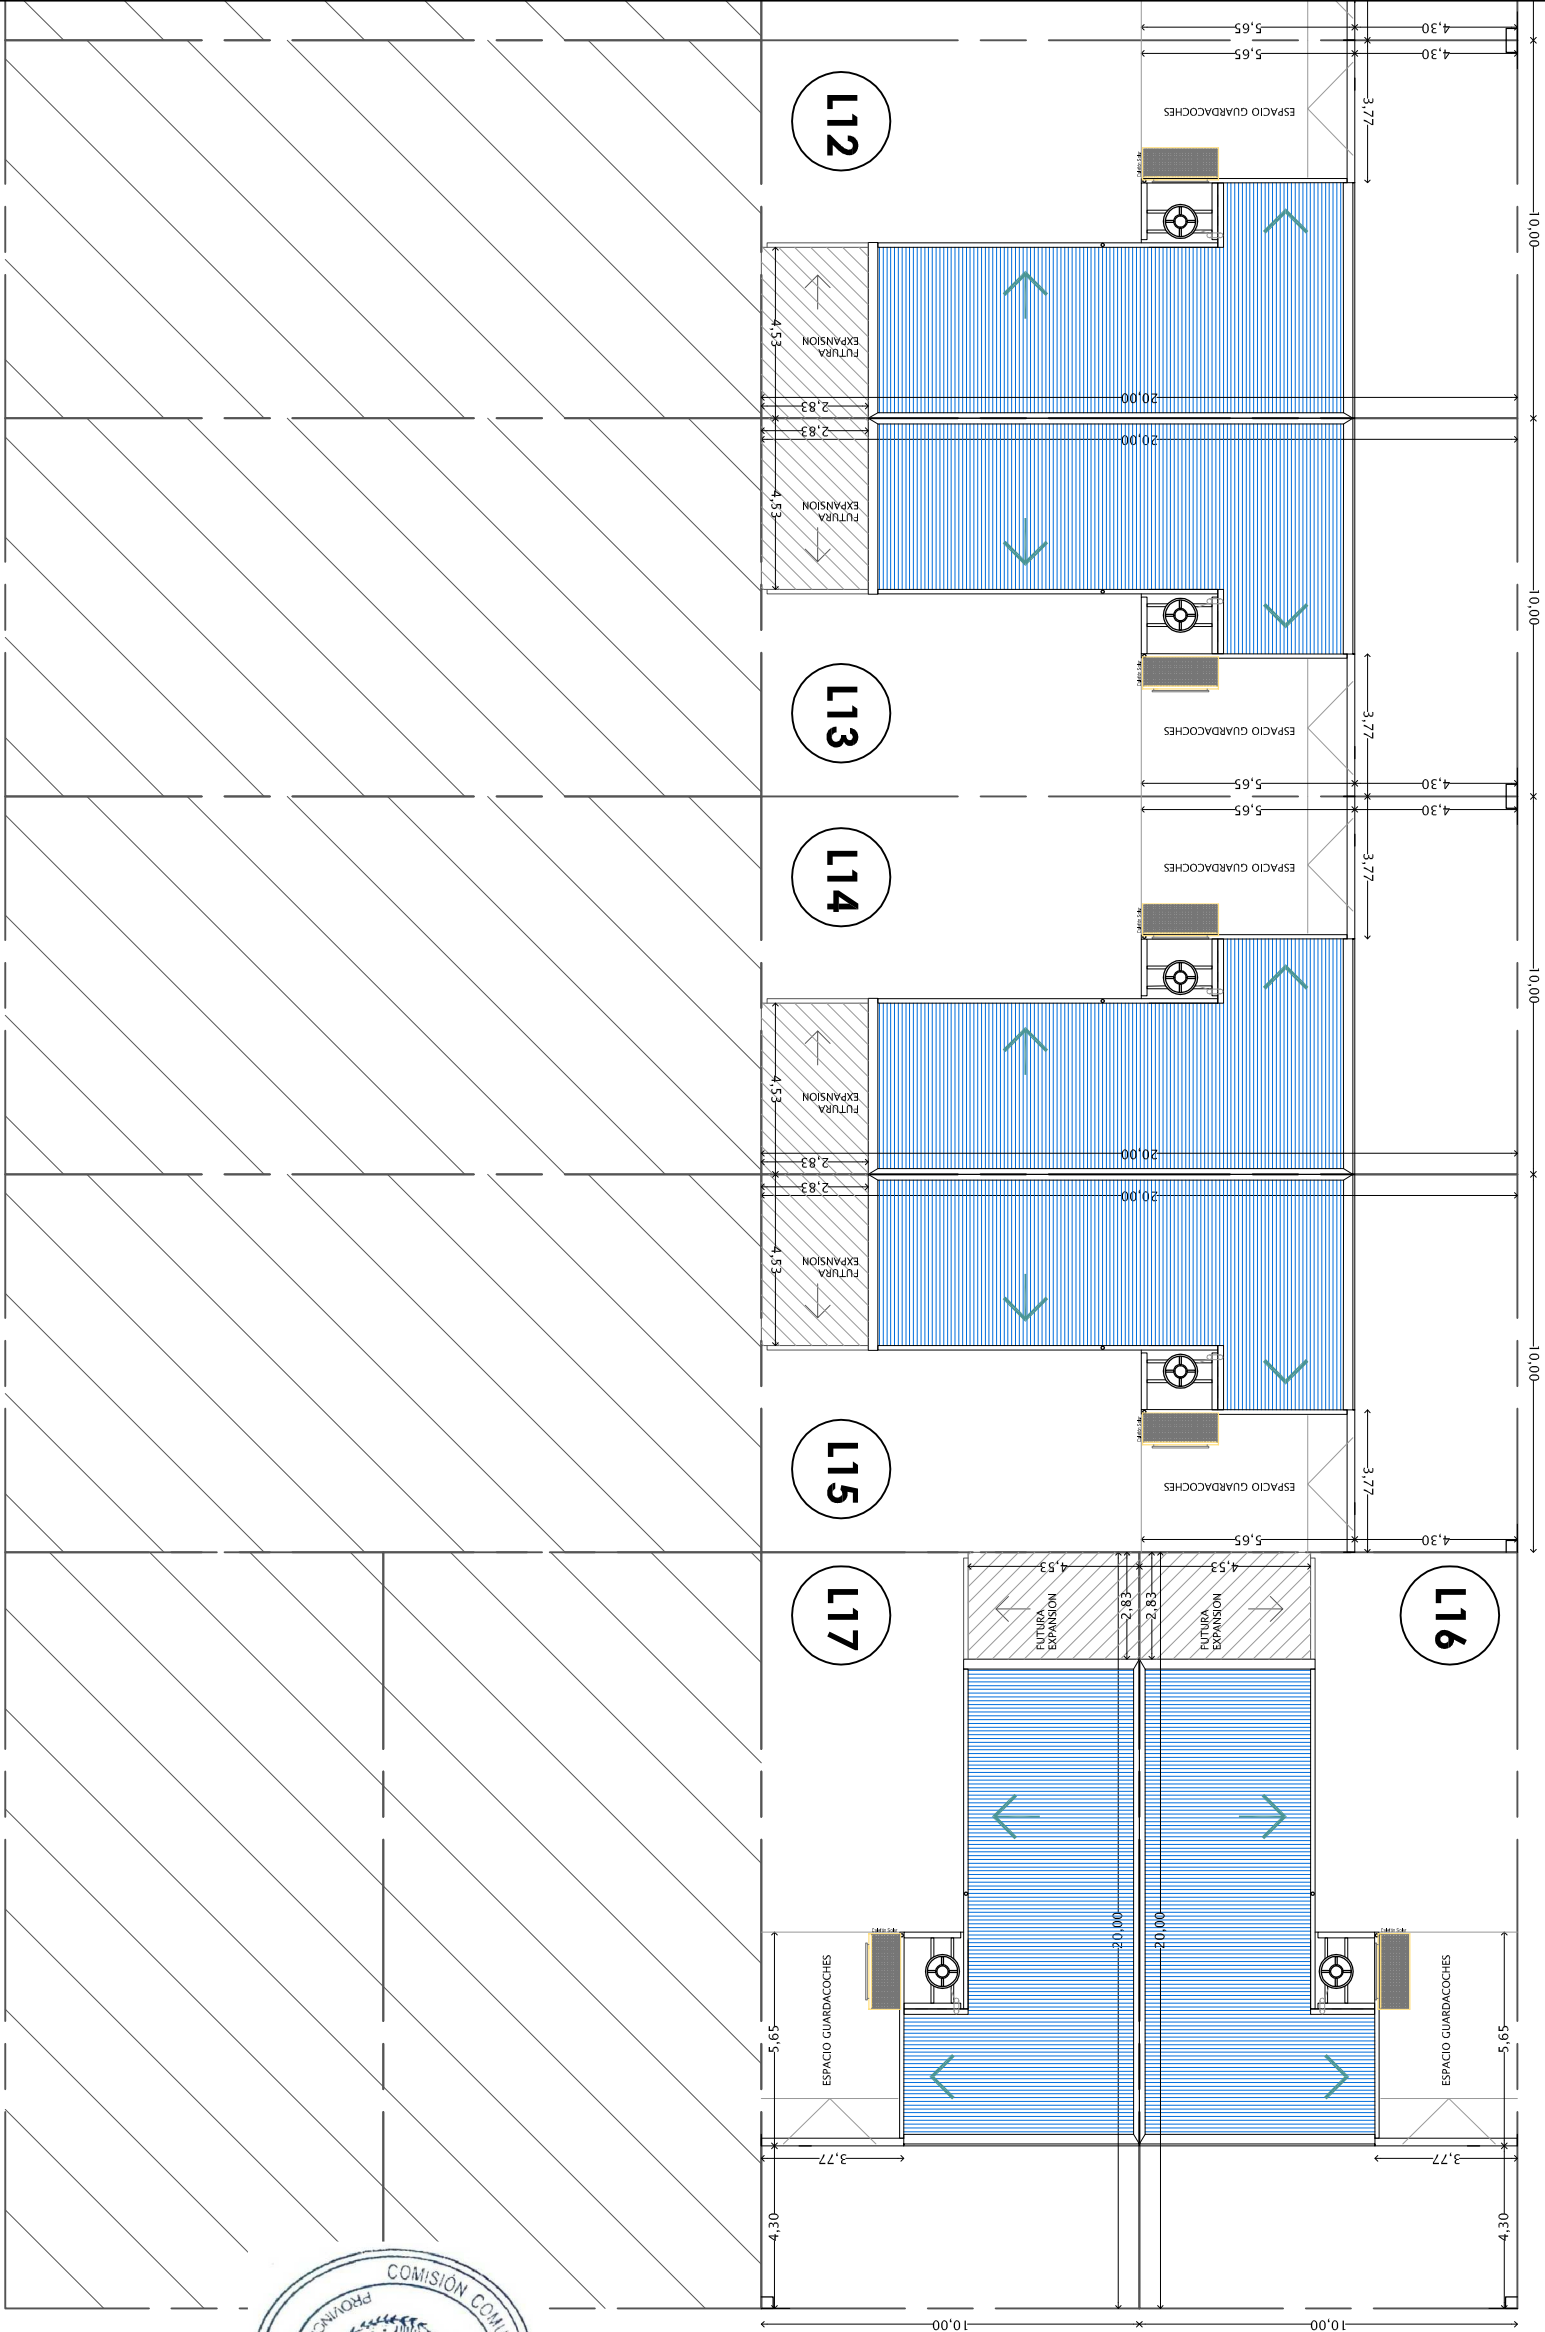

CALLE 2

CALLE PUBLICA