

CALLE PUBLICA



**COMUNA DE
MARIA TERESA**
R. ALEJANDRE #235
MARIA TERESA (2609)
DEPTO GRAL LOPEZ
PCIA SANTA FE
(03462) 480300
mariateresasantafe@gmail.com

Gonzalo J. Goyechea
GONZALO J. GOYECHEA
PRESIDENTE
COMISION COMUNAL
MARIA TERESA

FIRMA PRESIDENTE COMUNAL

Analia Stapic
ANALIA STAPIC
ARQUITECTA
MAT. 05889

FIRMA RESPONSABLE TECNICO


**PROGRAMA CASA PROPIA
MANZANAS 69/68/73
37 VIVIENDAS**

PLANO LOTEO MANZANA 69
M 69 - LOTES 9-10-23-24

ESCALA 1:200

PLANO 01.3

OCTUBRE 2021

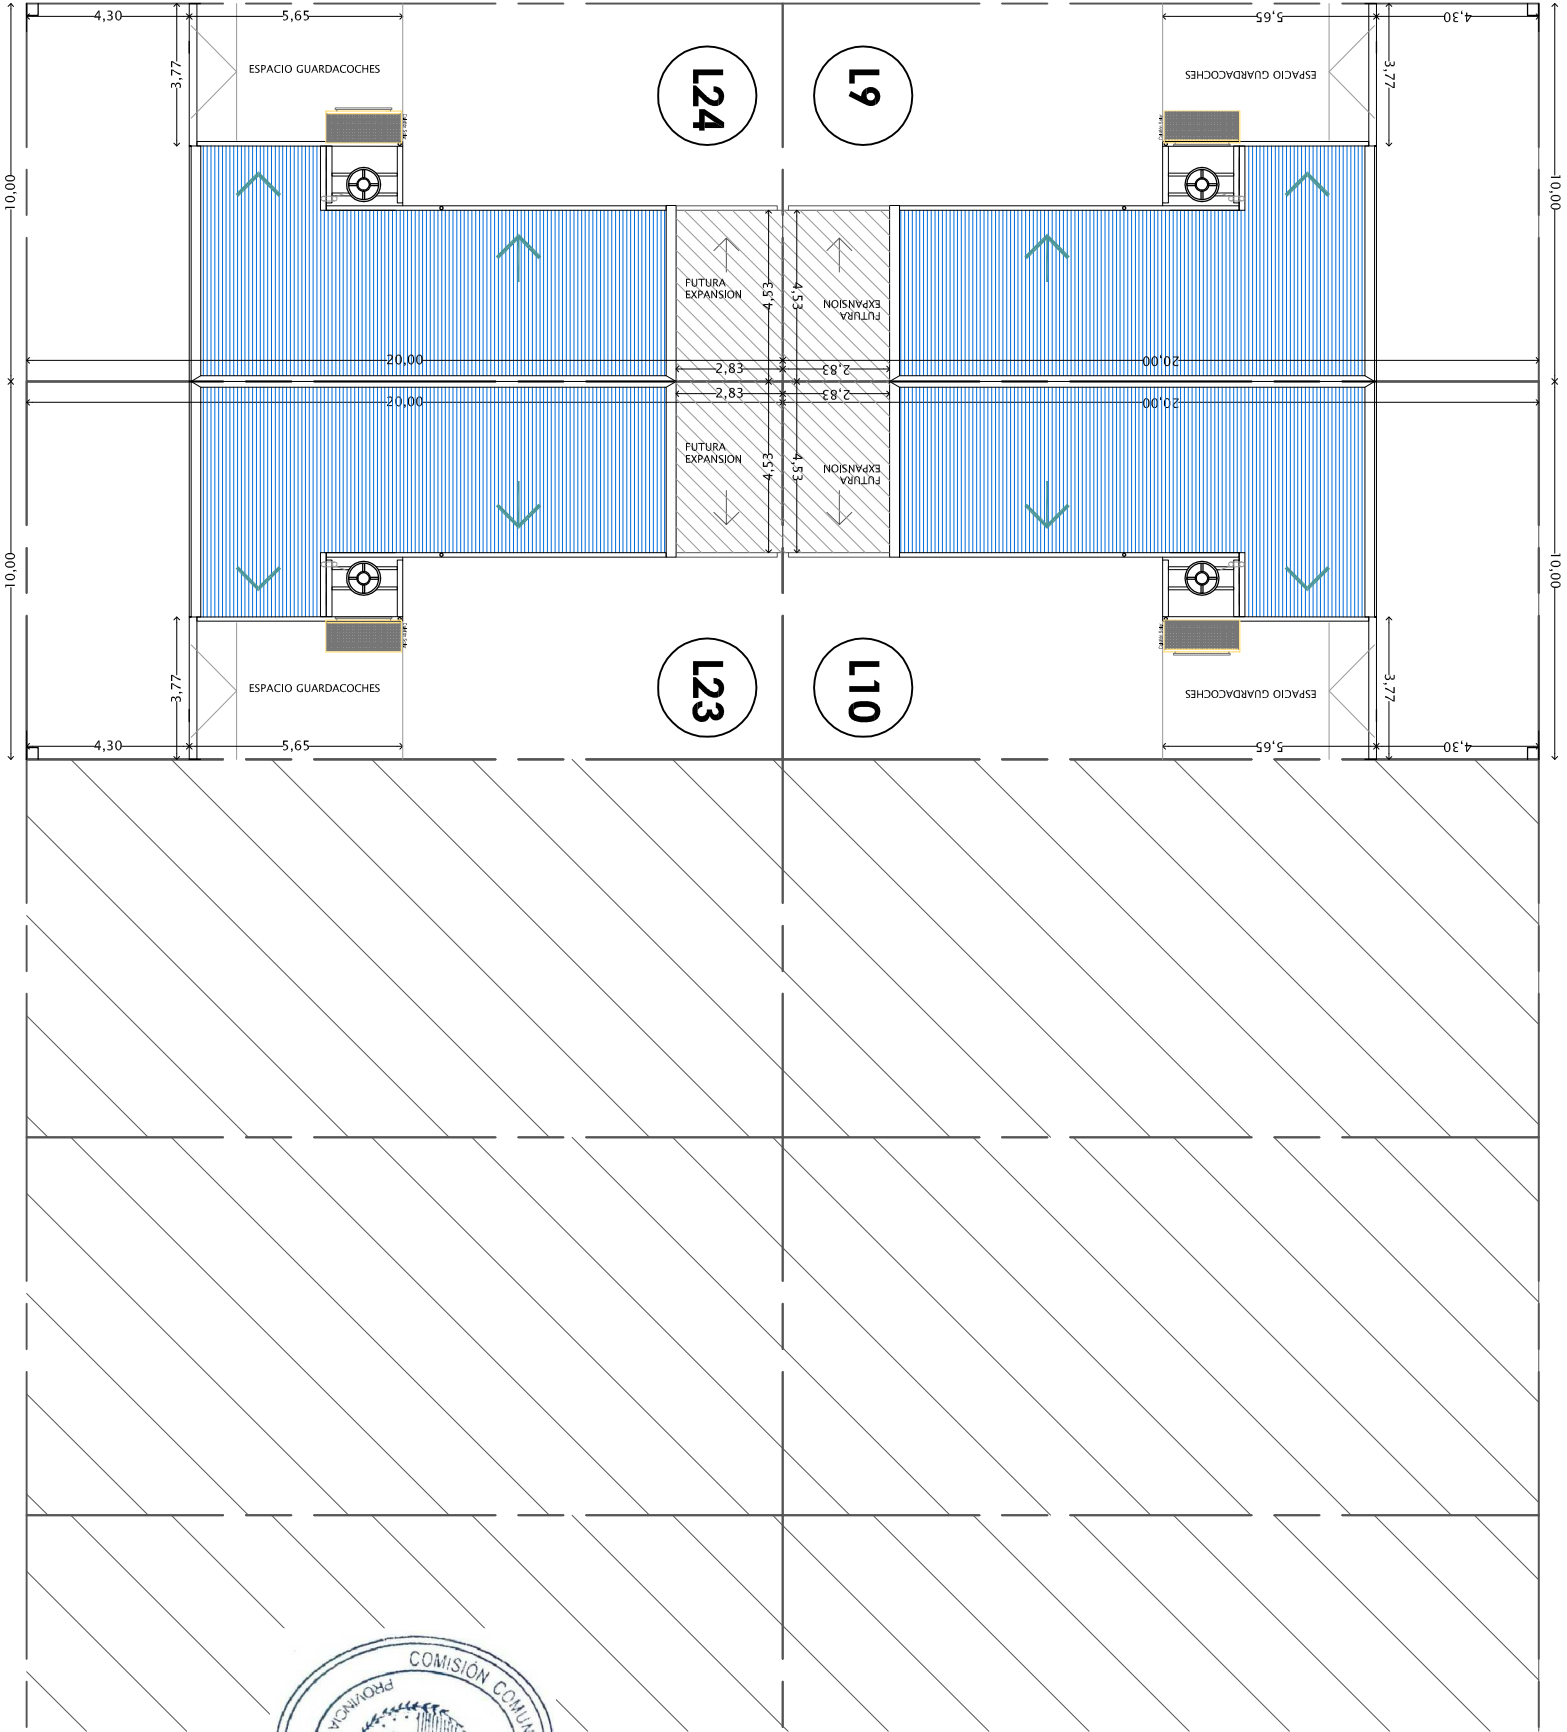

CALLE PUBLICA