


VISTA CONTRAFRENTE

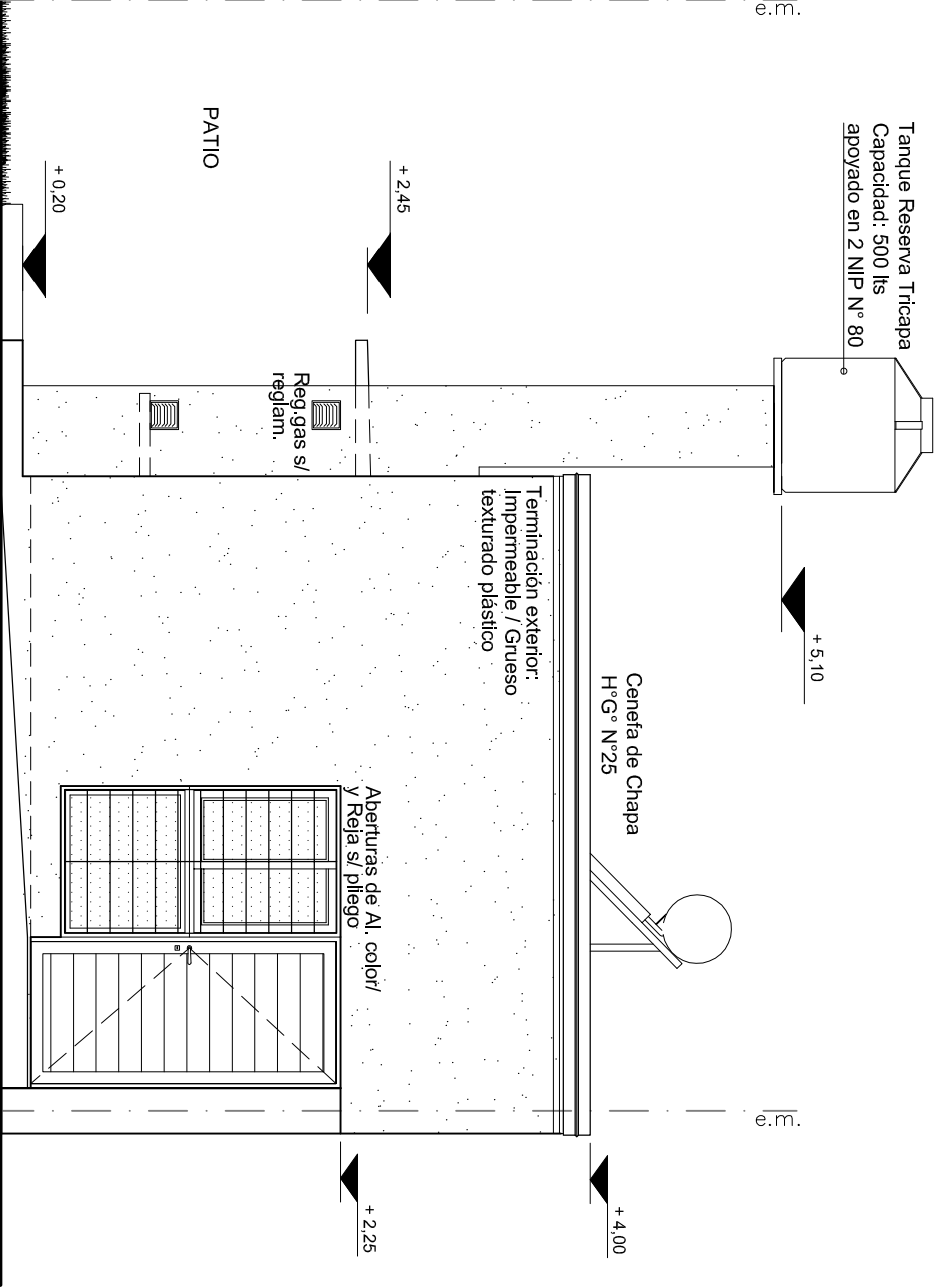

VISTA FRENTE

DPVUJ Dirección Provincial de Vivienda y Urbanismo		OBRA: VIVIENDA UNIVERSAL - VU / Disc. Posición I - 2 Dormitorios Original Discapacitados		
SUBSECRETARIA DE PLANIFICACION Y GESTION DEL HABITAT		PLANO: ARQUITECTURA	VISTAS	
Noviembre 2017		ESCALA: 1:50	OBS:	
SANTA FE		A	05	