

V1

P1

VENTANA PPAL.
CANT: 1

PUERTA PPAL.
CANT: 1

R1

REJA FRENTE
CANT: 1

P2

PUERTA PLACA
CANT: 2

P3


PUERTA DE SERVICIO
CANT: 1

V2

VENTANA PPAL.
CANT: 2

P4

PUERTA CASILLA
TERMOTANQUE

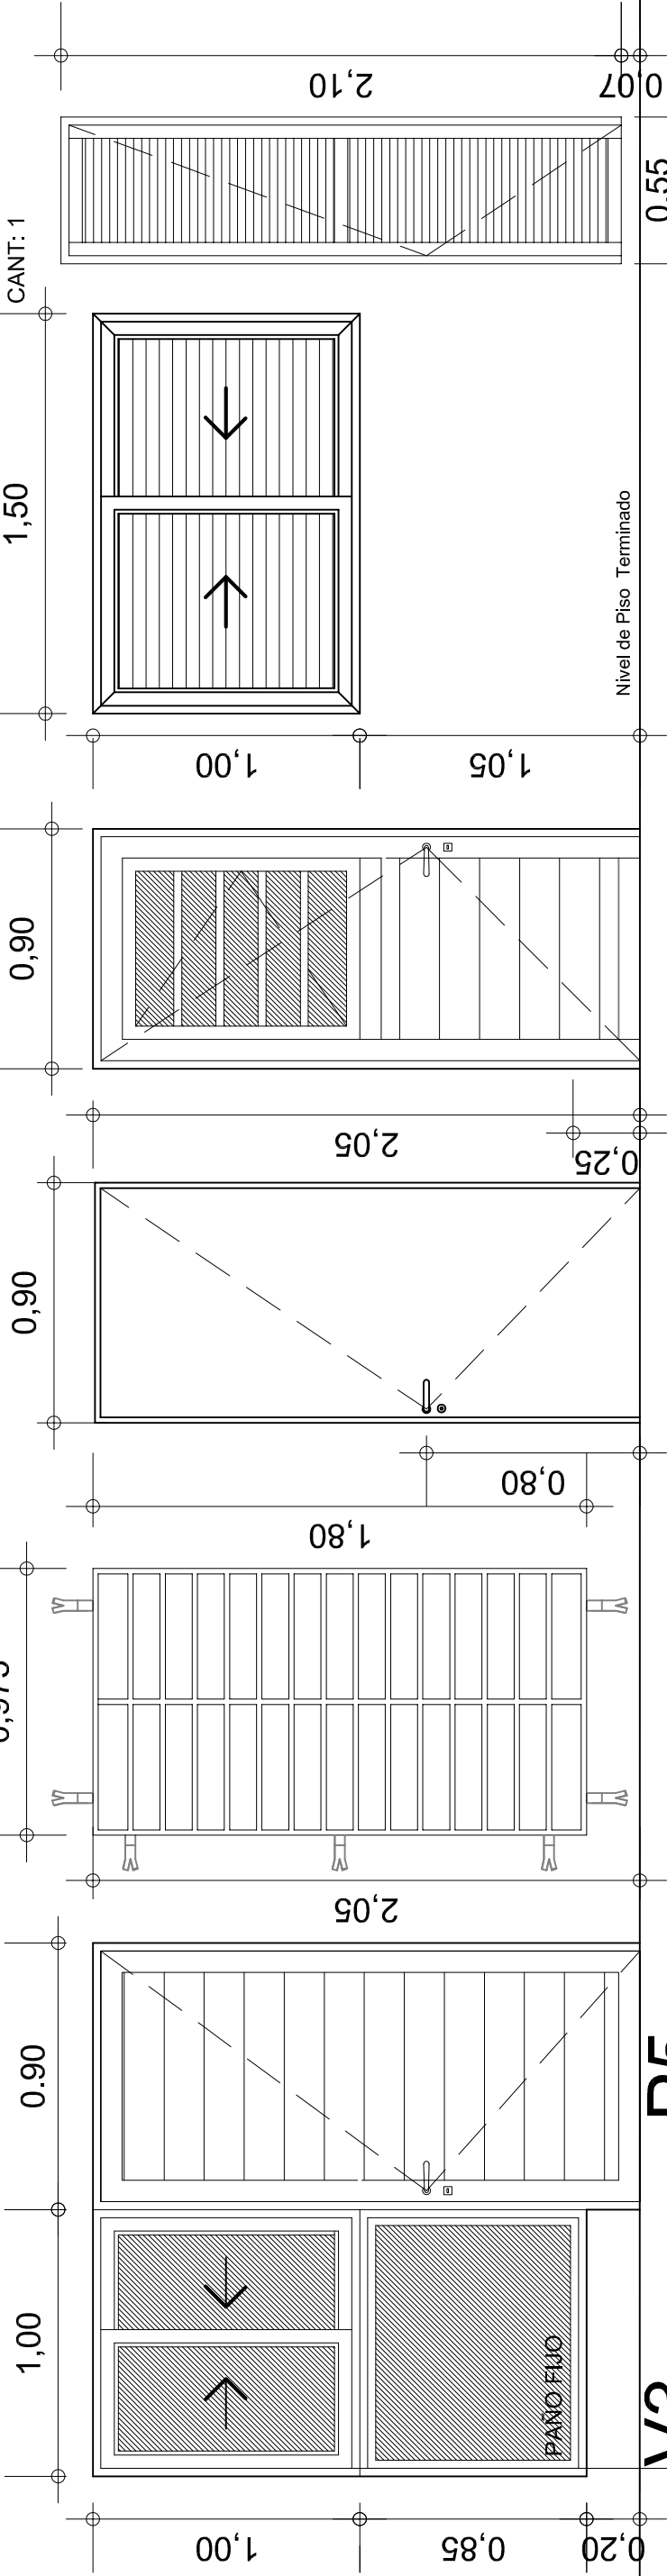

V3

VENTANA BAÑO
CANT: 1


P5

PUERTA PLACA BAÑO
CANT: 1

Denominación:	P2 - Puerta placa interior
Descripción:	Especificaciones s/ Pliego Esp. Técnicas
Cantidad:	2
Hoja:	Madera s/ pliego
Marco:	Aluminio color blanco, línea Herrero de Aluar / Metales del Talar
Herrajes:	Línea Herrero de Aluar / Metales del Talar
Pintura:	Pintura s/ Pliego Esp. Técnicas
Observaciones:	

Denominación:	V2 - Ventana Dormitorio
Descripción:	2 Hojas Vidieras y postigos exteriores, todos corredizos
Cantidad:	2
Accionamiento:	Corrediza
Hoja:	Aluminio color blanco, línea Herrero de Aluar / Metales del Talar
Marco:	Aluminio color blanco, línea Herrero de Aluar / Metales del Talar
Vidrio:	Vidrio float 4mm Incoloro
Herrajes:	Línea Herrero de Aluar / Metales del Talar
Reja:	
Pintura:	
Observaciones:	Llevará una hoja mosquera

Denominación:	P4 - Puerta casilla termotanque
Descripción:	Puerta exterior de abrir tipo celosía de aluminio color
Cantidad:	1
Hoja:	Aluminio color blanco, línea Herrero de Aluar / Metales del Talar
Marco:	Aluminio color blanco, línea Herrero de Aluar / Metales del Talar
Herrajes:	Línea Herrero de Aluar / Metales del Talar
Pintura:	
Observaciones:	

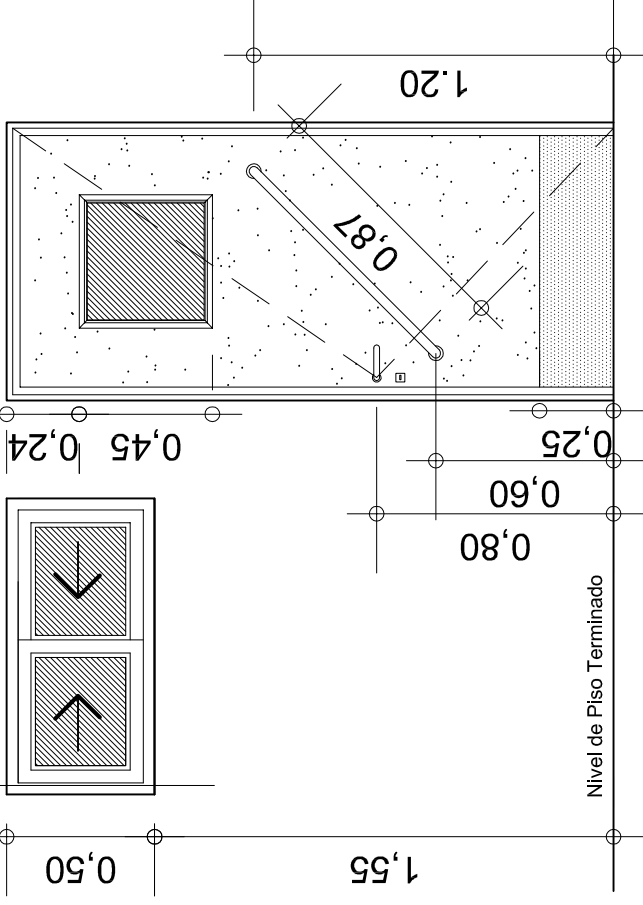

Denominación:	P3 - Puerta de servicio
Descripción:	Puerta exterior tablero inferior de aluminio color / Superior ventana de abrir con vidrio repartido horizontal según detalle
Cantidad:	1
Hoja:	Aluminio color blanco, línea Herrero de Aluar / Metales del Talar
Marco:	Aluminio color blanco, línea Herrero de Aluar / Metales del Talar
Herrajes:	Línea Herrero de Aluar / Metales del Talar
Pintura:	
Observaciones:	

Denominación:	V3 - Ventana Sanitario
Descripción:	2 Hojas Vidieras y postigos exteriores, todos corredizos
Cantidad:	1
Accionamiento:	Corrediza
Hoja:	Aluminio color blanco, línea Herrero de Aluar / Metales del Talar
Marco:	Aluminio color blanco, línea Herrero de Aluar / Metales del Talar
Vidrio:	Vidrio float 4mm Incoloro
Herrajes:	Línea Herrero de Aluar / Metales del Talar
Reja:	
Pintura:	
Observaciones:	Llevará una hoja mosquera

Denominación:	P5 - Puerta placa Baño
Descripción:	Especificaciones s/ Pliego Esp. Técnicas
Cantidad:	1
Hoja:	Madera s/ pliego
Marco:	Aluminio color blanco, línea Herrero de Aluar / Metales del Talar
Herrajes:	Línea Herrero de Aluar / Metales del Talar
Pintura:	Pintura s/ Pliego Esp. Técnicas
Observaciones:	Todos los accesorios según pliego de esp. técnicas Chapa inferior de aluminio / Altura 0.25cm

Denominación:	P1 - V1 - R1 (Cocina comedor)
Descripción:	Puerta Ppal. de tableros de aluminio y ventana corrediza de dos hojas con mosquera mas paño fijo interior, con reja.
Cantidad:	1
Accionamiento:	Corrediza
Hoja:	Aluminio color blanco, línea Herrero de Aluar / Metales del Talar
Marco:	Aluminio color blanco, línea Herrero de Aluar / Metales del Talar
Vidrio:	Vidrio float 4mm Incoloro
Herrajes:	Línea Herrero de Aluar / Metales del Talar
Reja:	Planchuela 1.4" x 1 1/2" y barra redonda Ø 3/8"
Pintura:	2 manos de antióxido y 2 manos de esmalte sintético brillante color blanco
Observaciones:	Todas las soldaduras visibles deberán pulirse y mesillarse. Las medidas se verificarán en obra bajo la responsabilidad del Contratista

VIVIENDA UNIVERSAL - VU / Disc.
Posición I - 2 Dormitorios Original Discapacitados

ABERTURAS

NOV. 2017

ESCALA 1:25

OBS:

SANTA FE

A

12