


DETALLES DE MARCOS Y TAPAS (MEDIDAS EN MM) ESCALA 1:10


MARCO Y TAPA SUPERIOR

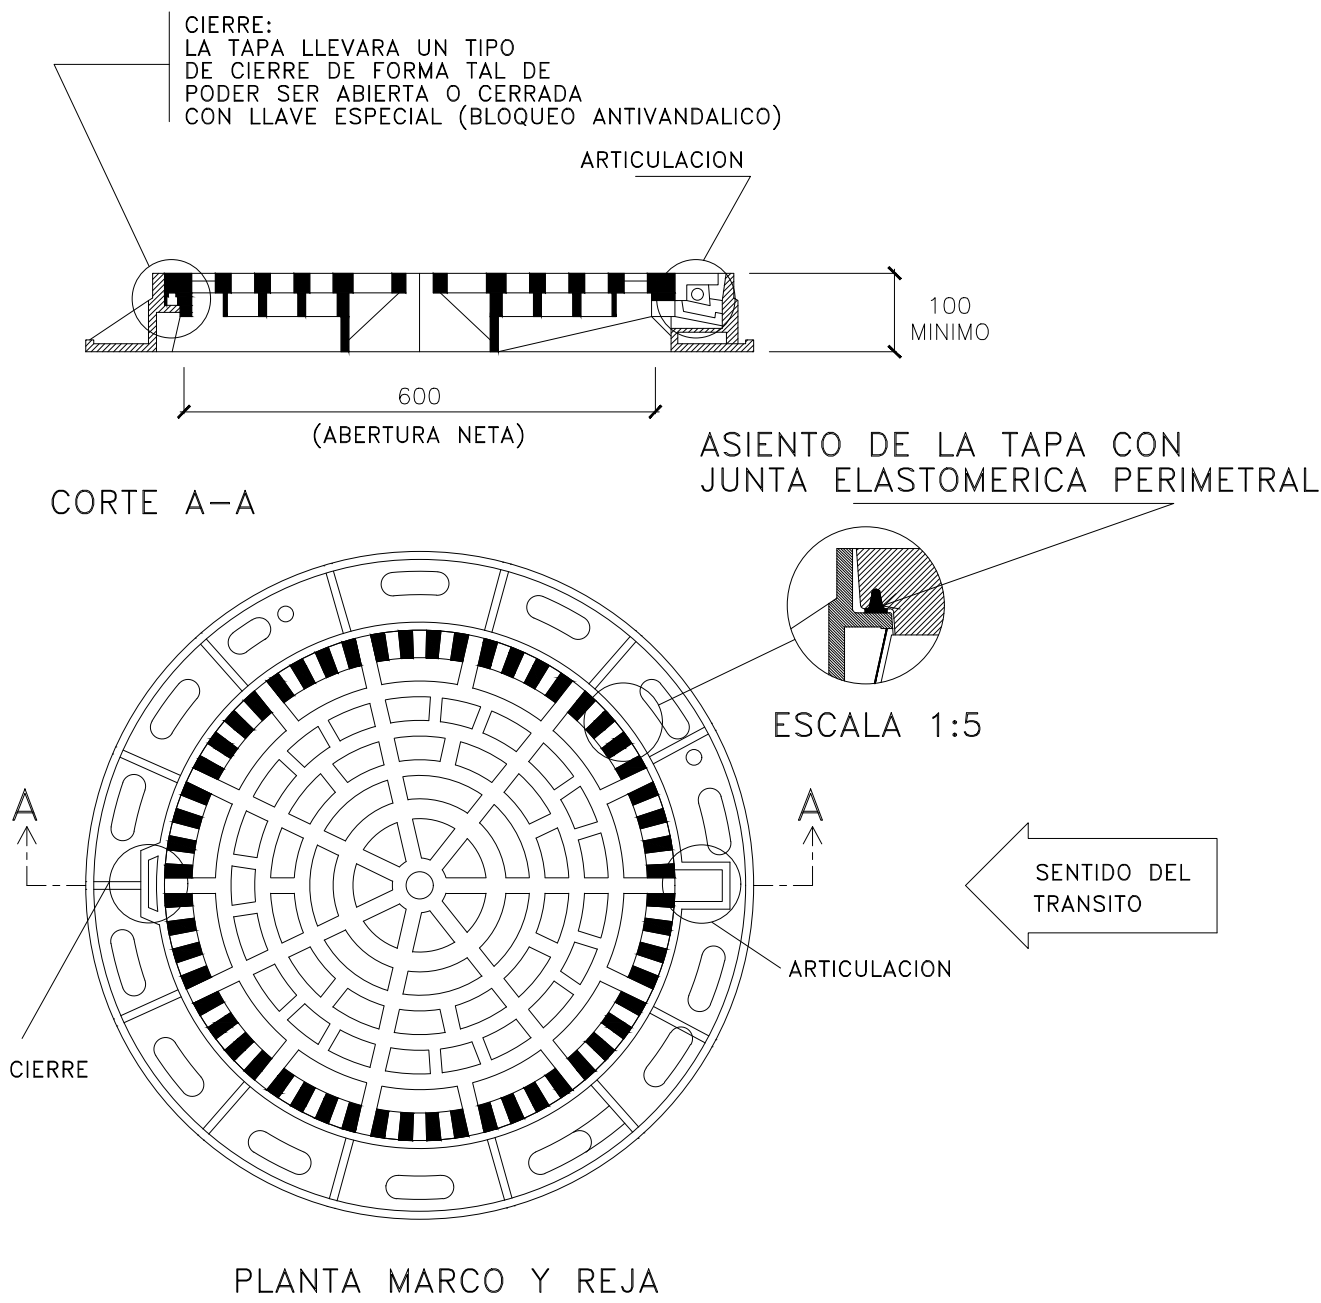


REJILLA CON ARTICULACION
EN FUNDICION DUCTIL O
HIERRO FUNDIDO(FUNDICION GRIS),
PESO MINIMO MARCO Y TAPA: 61kg
SUPERFICIE PERMEABLE MINIMA:1010cm2 (SUPERFICIE TRAGANTE)
CARGA MINIMA DE ROTURA: >400 KN

MARCO Y TAPA INFERIOR


(CUANDO CORRESPONDA, EN FUSTES DE BOCAS DE REGISTRO
Y DE ACCESO Y VENTILACION S/PLANOS TIPO)

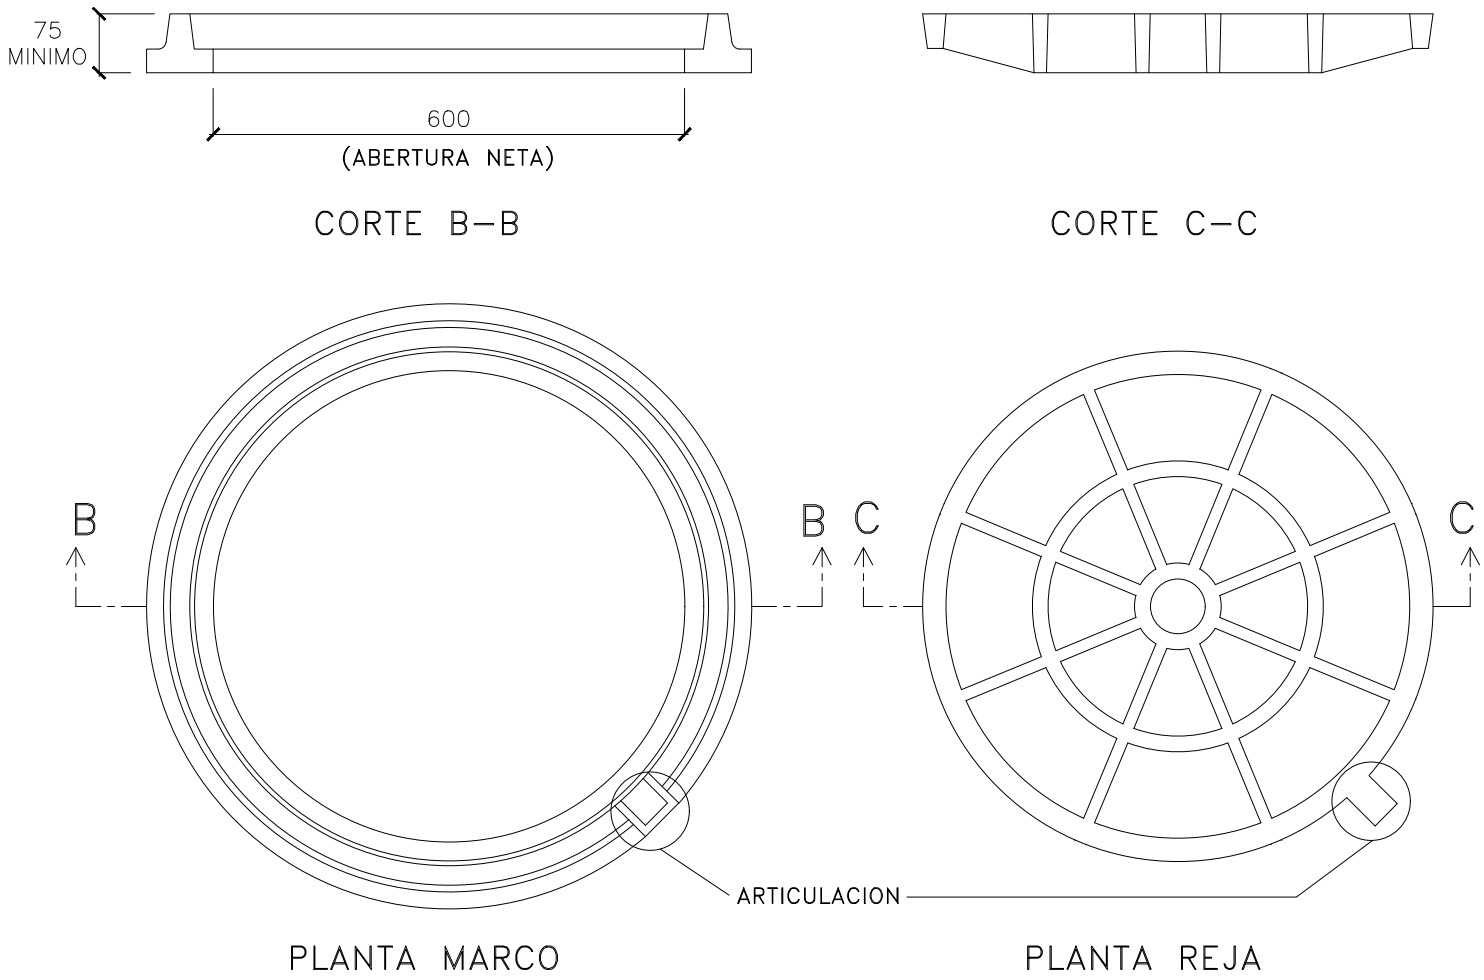

REJILLA CON ARTICULACION
EN FUNDICION DUCTIL O
HIERRO FUNDIDO,
PESO MINIMO MARCO: 19.00 kg
PESO MINIMO TAPA: 19.00 kg
SUPERFICIE PERMEABLE MINIMA:2100cm2
CARGA DE ROTURA: 125 KN
(NORMA UNE EN-124)

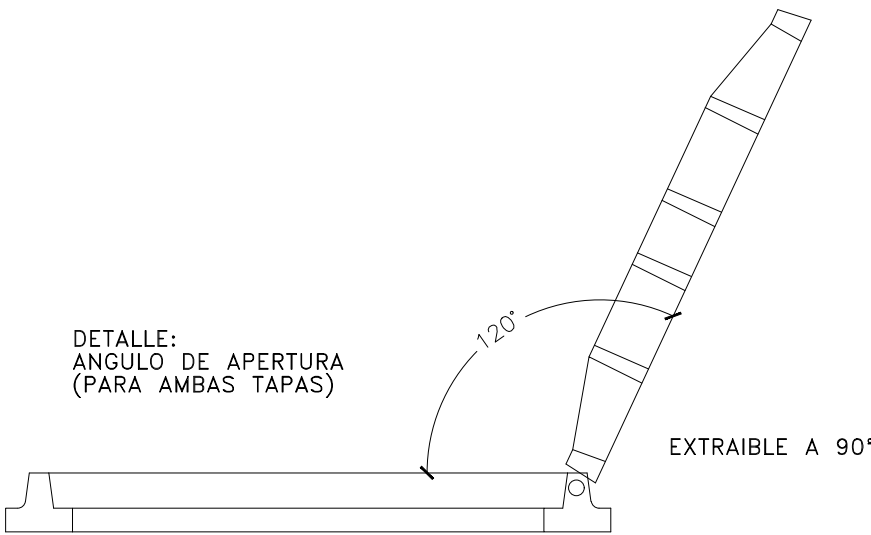

- NOTAS:
- ESTE PLANO REEMPLAZA AL MR-D-01.
 - CUANDO SE COLOCA EN CALZADA EL MARCO Y TAPA SUPERIOR, LA ARTICULACION ESTARA ALINEADA CON EL DISPOSITIVO DE CIERRE DE FORMA TAL QUE LA LINEA IMAGINARIA DE UNION SEA PARALELA AL EJE DE LA CALLE, ESTANDO LA ARTICULACION UBICADA "ANTES" QUE EL DISPOSITIVO DE CIERRE TENIENDO EN CUENTA EL SENTIDO CIRCULATORIO DEL TRANSITO.

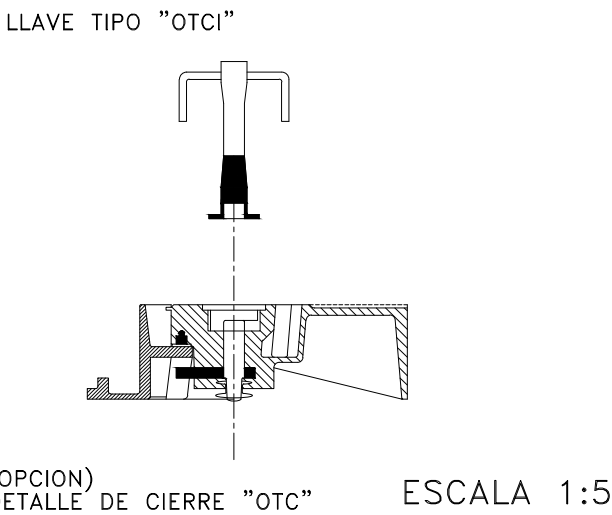

MUNICIPALIDAD DE ROSARIO		SECRETARIA DE OBRAS PUBLICAS	
		DGHyS	DEPARTAMENTO PLAN INTEGRAL DE INFRAESTRUCTURA SANITARIA
DETALLES DE MARCO Y TAPA PARA CAMARAS VARIAS, BOCAS DE REGISTRO Y DE ACCESO Y VENTILACION EN CALZADA			
OPERADOR: DIBUJANTE: Pablo BELLITTIERI PROYECTISTA: DEPIS		FECHA: Julio 2018	PT 148
		ESCALA: 1:10	
JEFE DEPIS INGENIERO Carlos E TOGNETTI	SUB DIRECTOR DGHyS. INGENIERO Hugo E ORSOLINI	DIRECTOR DGHyS. INGENIERO Alberto J DANIELE	