



DETALLE ACOMETIDA CONDUCTOS PREFABRICADOS A CONDUCTOS EJECUTADOS "IN SITU"

PLANTA

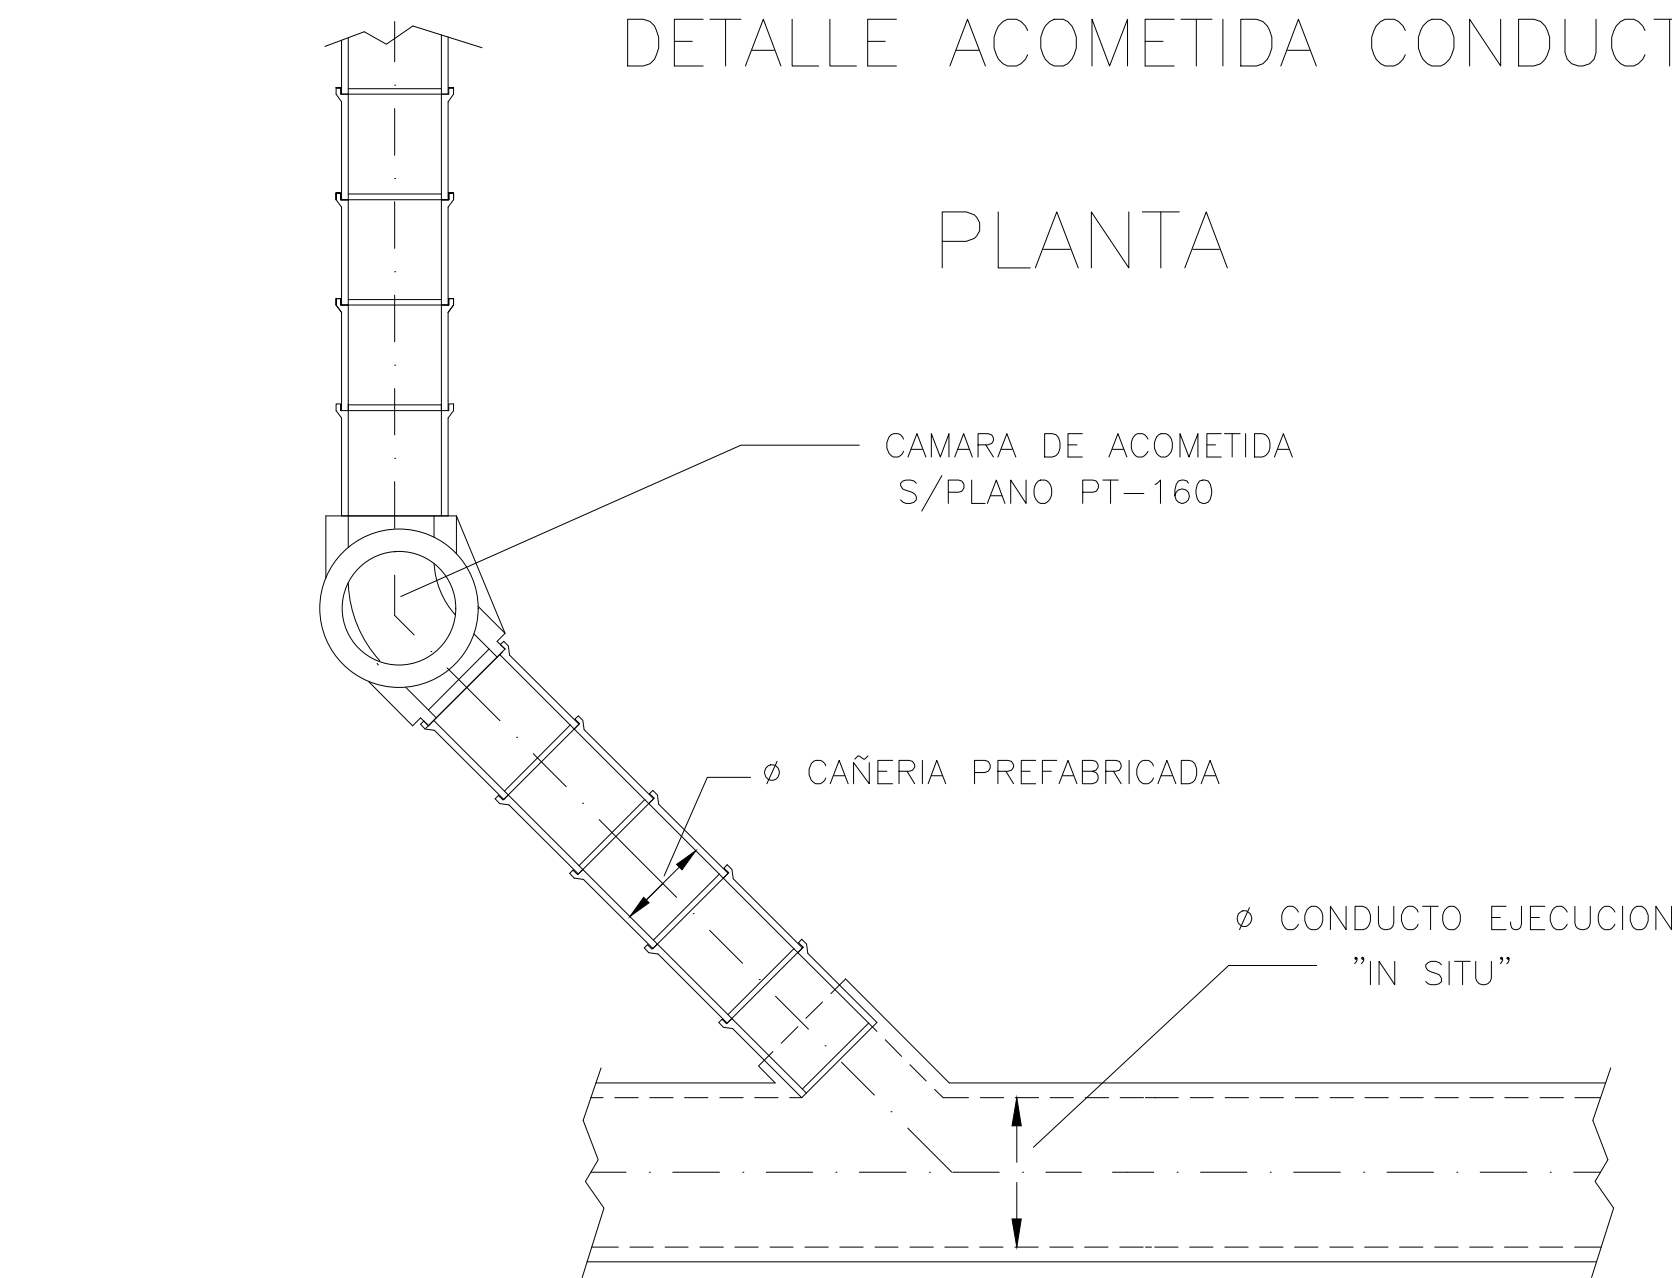


CORTE 2-2

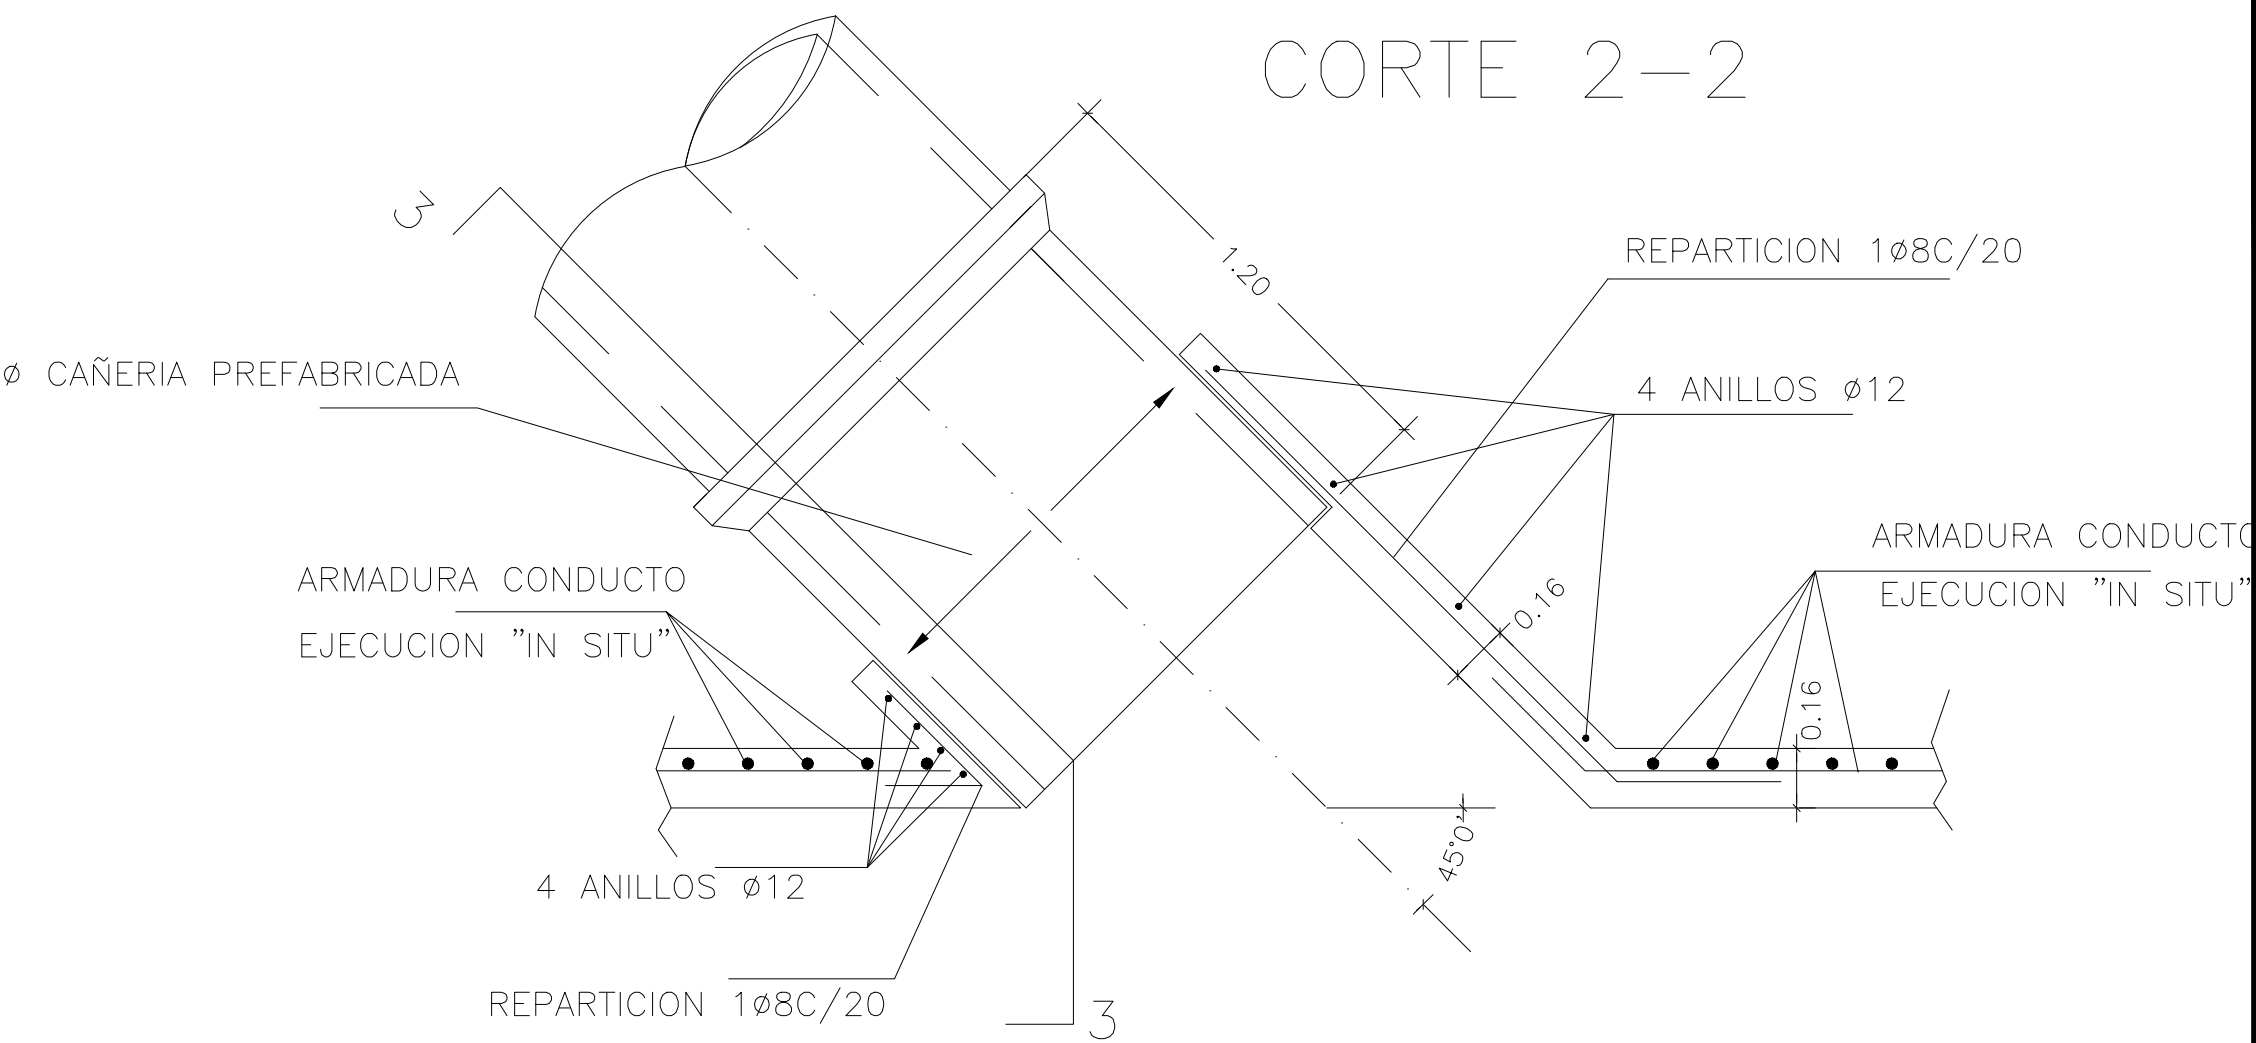

NOTAS

- LAS MEDIDAS LINEALES SE EXPRESAN EN METROS
- SE EMPLEARA HORMIGON SEGUN ESPECIFICACIONES CON AIRE INCORPORADO, ARMADURA DE REFUERZO

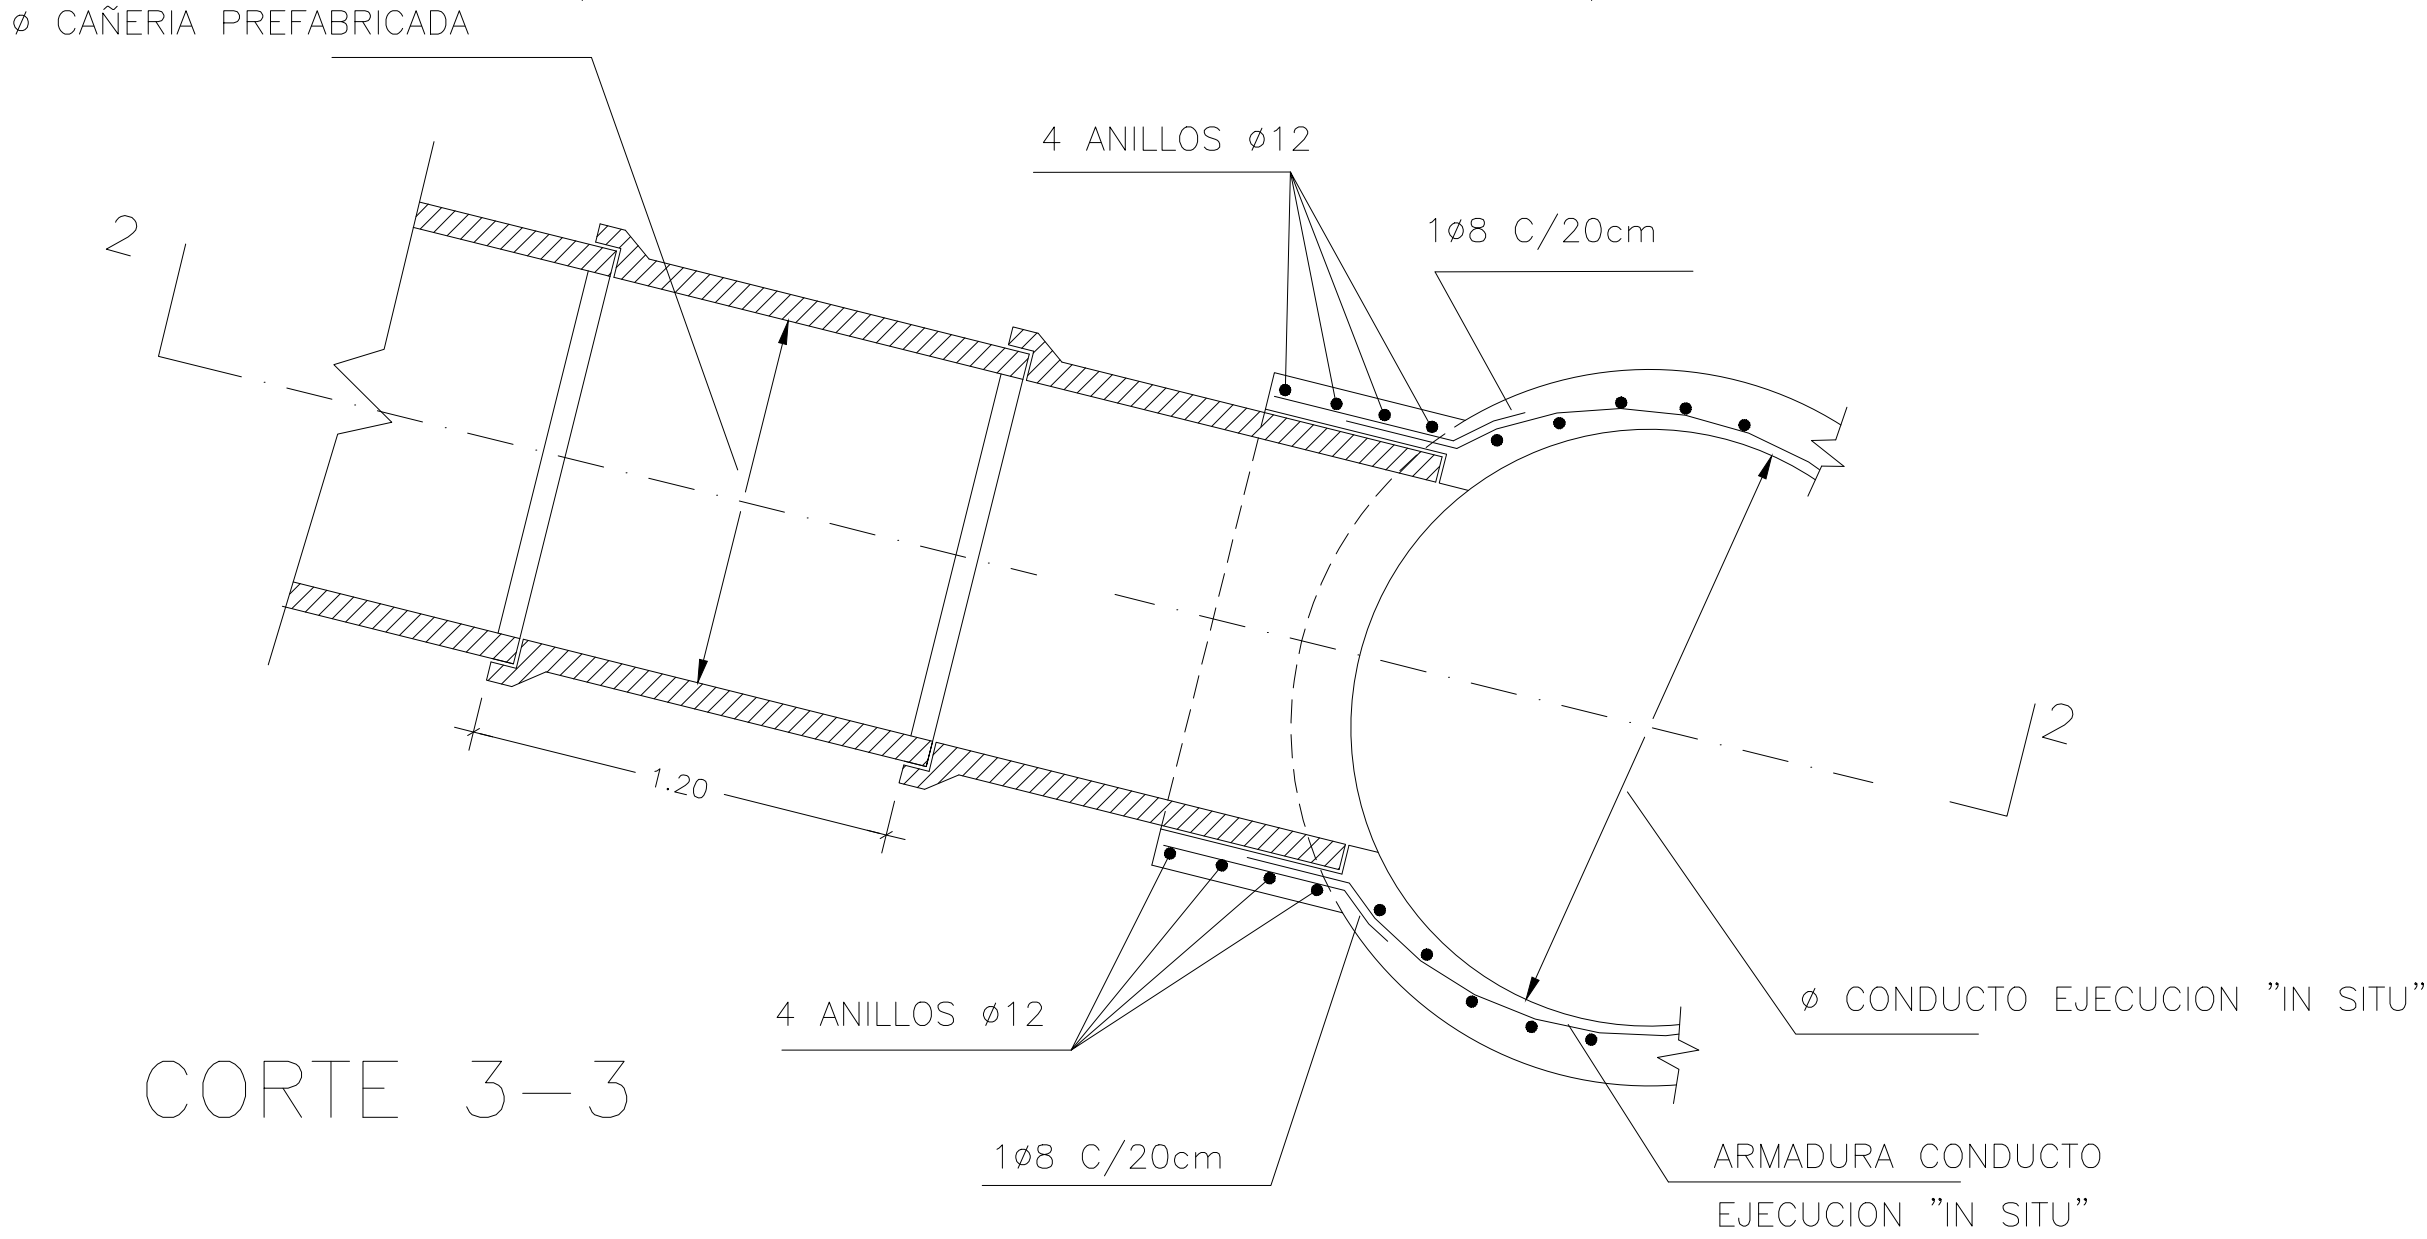

CORTE 3-3

MUNICIPALIDAD DE ROSARIO	SECRETARIA DE OBRAS PUBLICAS	
	DGHyS	DEPARTAMENTO PLAN INTEGRAL DE INFRAESTRUCTURA SANITARIA
	DETALLE ACOMETIDAS CONDUCTOS PREFABRICADOS A CONDUCTOS EJECUTADOS "IN SITU"	
	OPERADOR: DIBUJANTE: Tco.Vial M.D'AMBROSIO-R. ETGHEGARAY PROYECTISTA: DEPIS	FECHA: Julio 2018
JEFE DEPIS INGENIERO Carlos E.TOGNETTI	SUB DIRECTOR DGHyS. INGENIERO Hugo ORSOLINI	ESCALA: CROQUIS
	DIRECTOR DGHyS. INGENIERO Alberto J. DANIELE	PLANO N° PT 161