




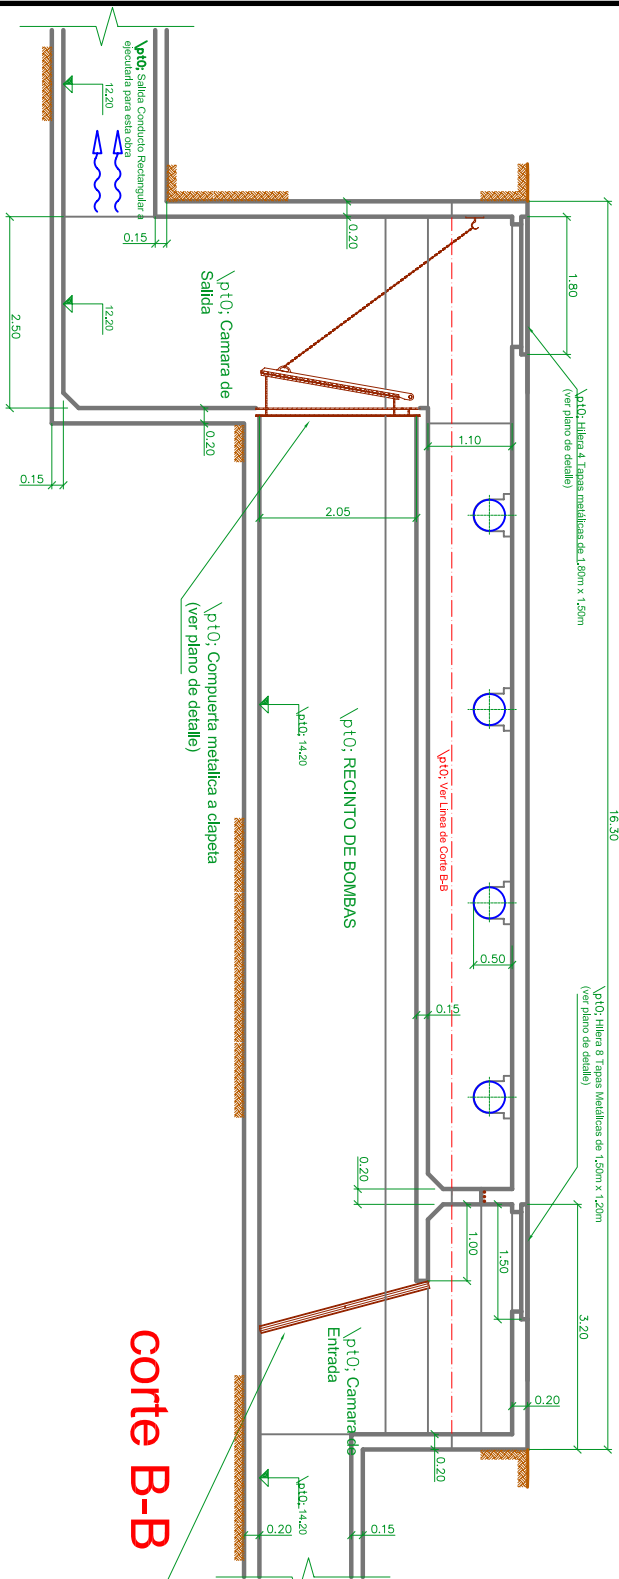


corte B-B

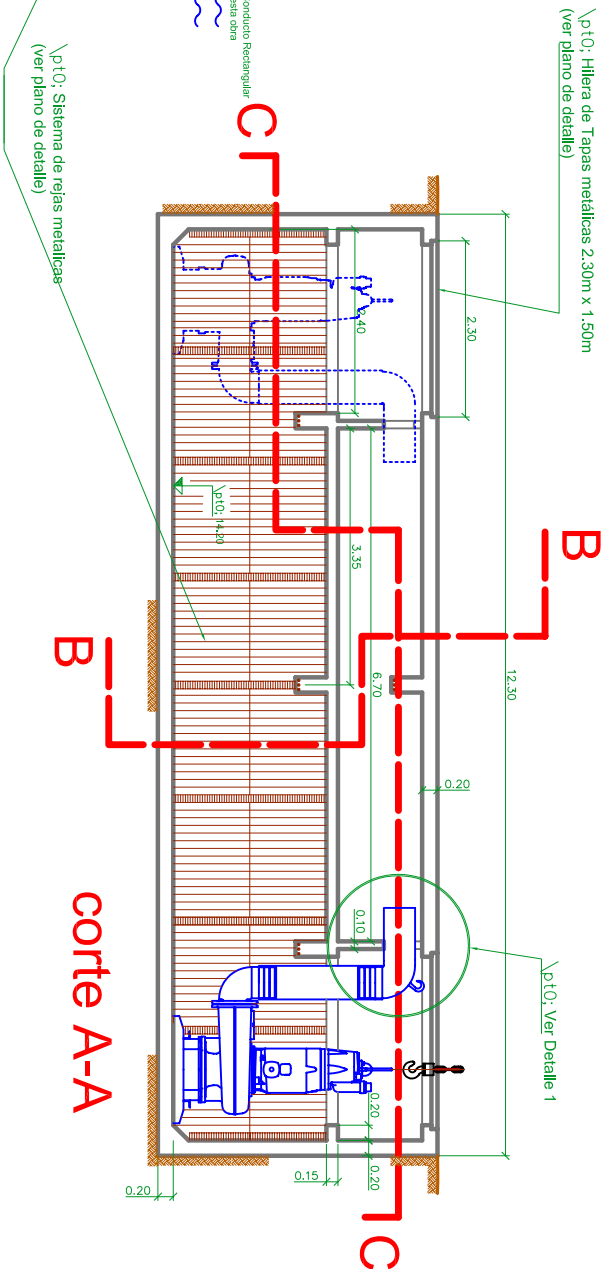


corte A-A

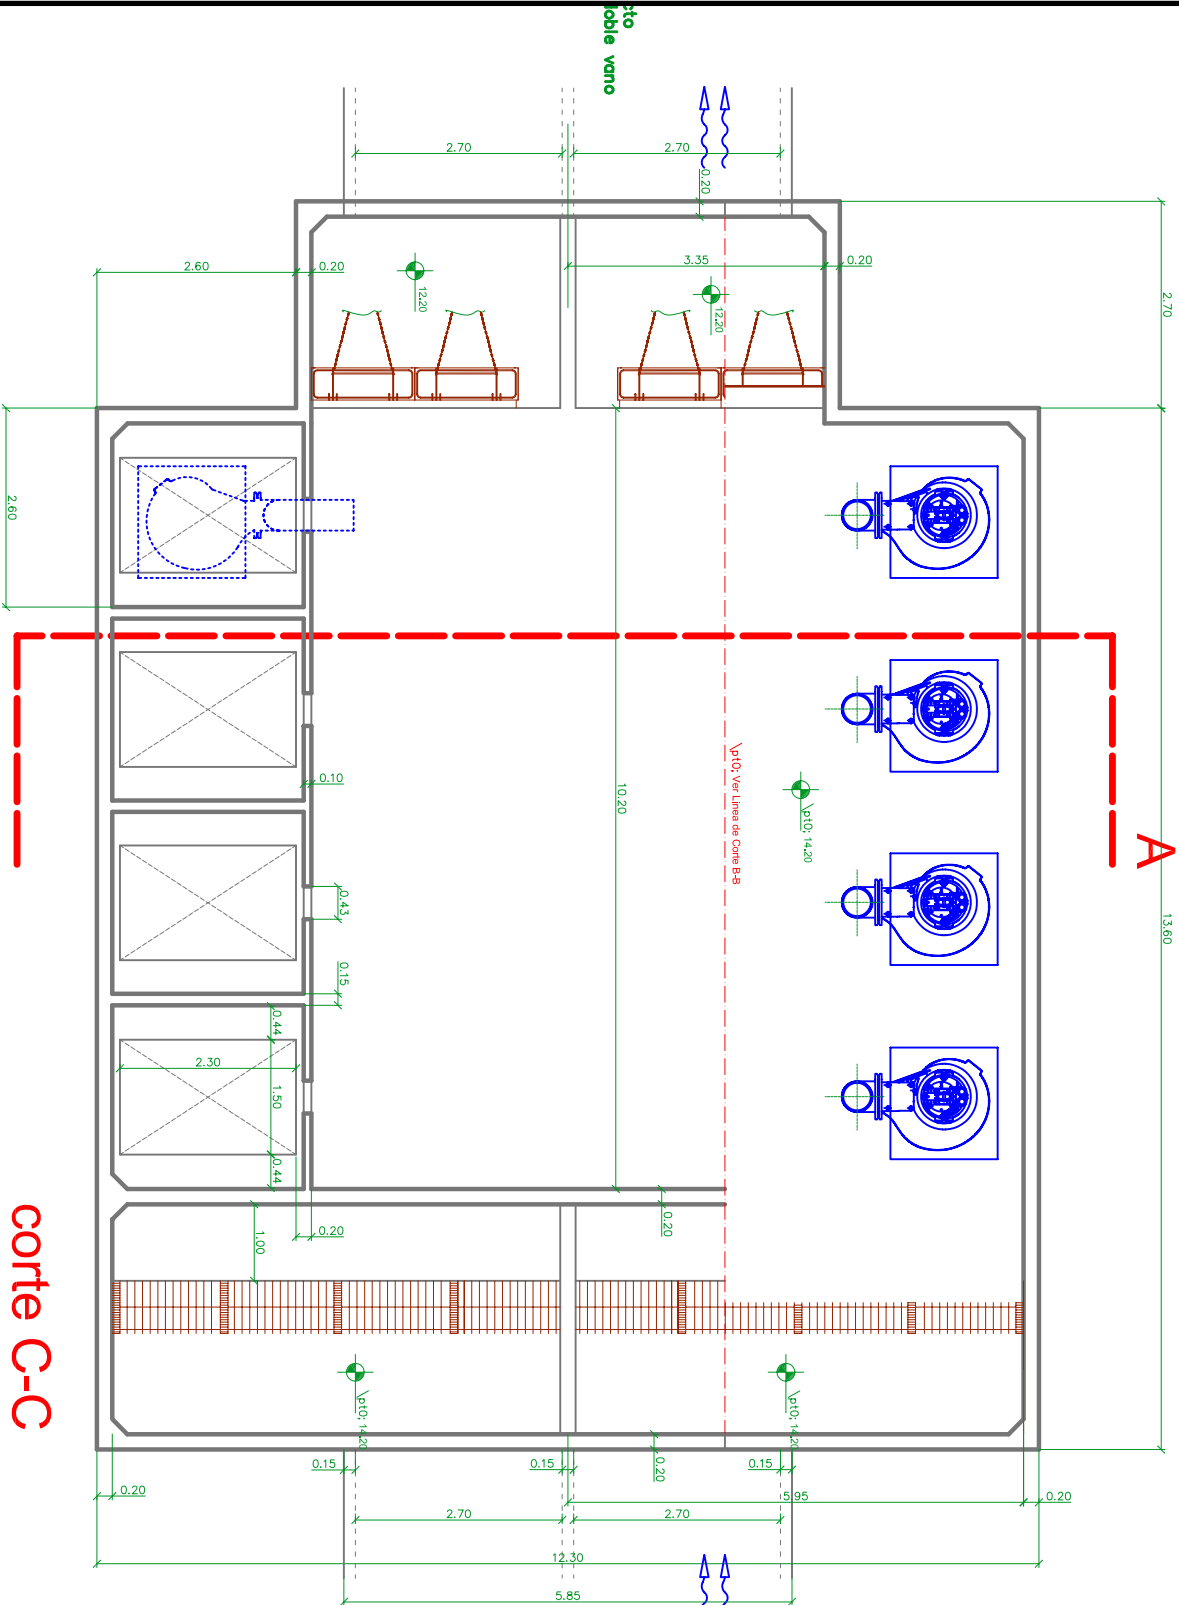

corte C-C

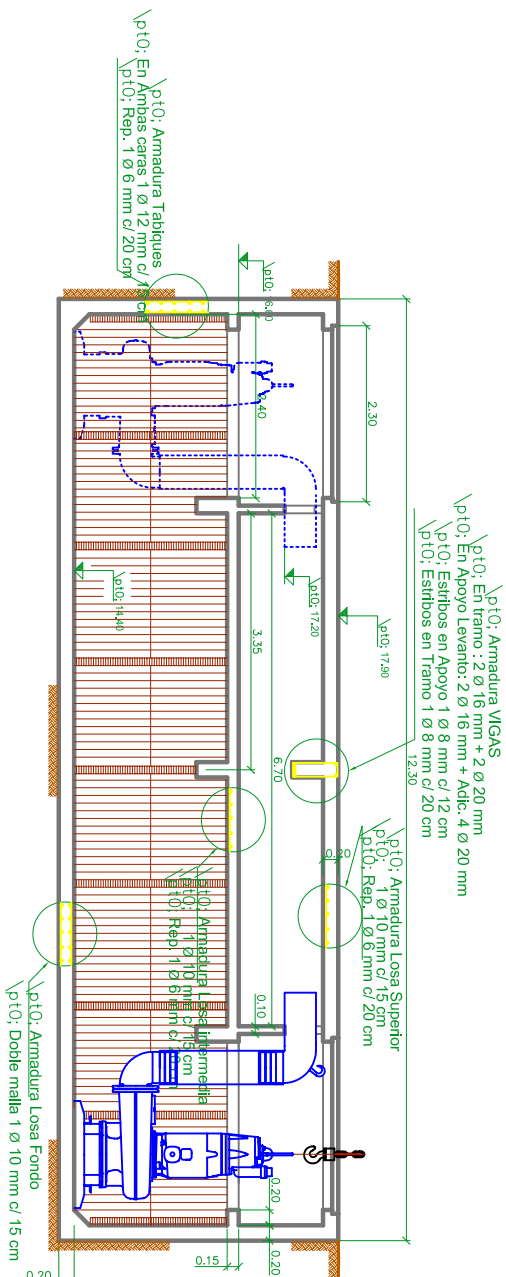

DETALLE ARMADURA

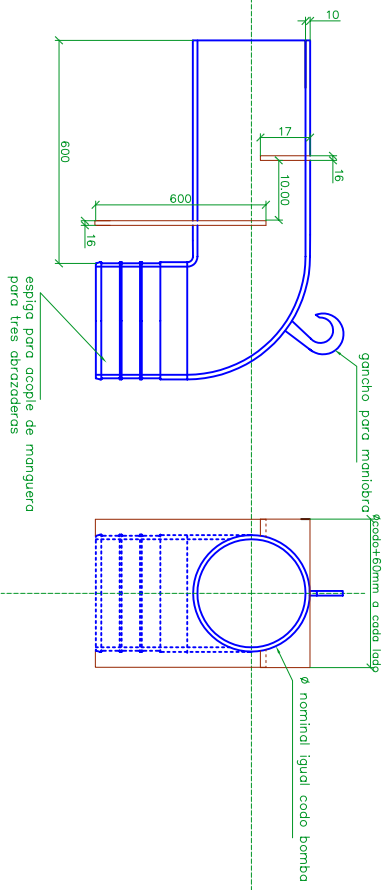

Detalle 1 (Corte A-A)

La indicación de las Bombas es solo ilustrativa, su provisión e instalación se realizará en una 2da etapa.

PROVINCIA DE SANTA FE MINISTERIO DE AGUAS, SERVICIOS PÚBLICOS Y MEDIO AMBIENTE SECRETARÍA DE AGUAS			
SECRETARÍA DE AGUAS	ING. JULIO ORSOLINI	OBRA:	
SUBSECRETARÍA DE DISTRIBUCIÓN Y GESTIÓN	ING. RICARDO GARCOSA	COLECTOR PRINCIPAL LLERENA-FFCC. CUENCA	
DIRECCIÓN PROVINCIAL DE PROTECCIÓN URBANA CATASTRAL		ALDAO - 1ra. ETAPA	
PROYECTO: MUNICIPALIDAD DE SANTA FE SUBSECRETARÍA DE PLANEAMIENTO URBANO		ESTACIÓN DE BOMBEO	
DIRECCIÓN DE INGENIERÍA		FECHA	ESCALA
		MARZO 2012	INDICADA
			PLANO N°