
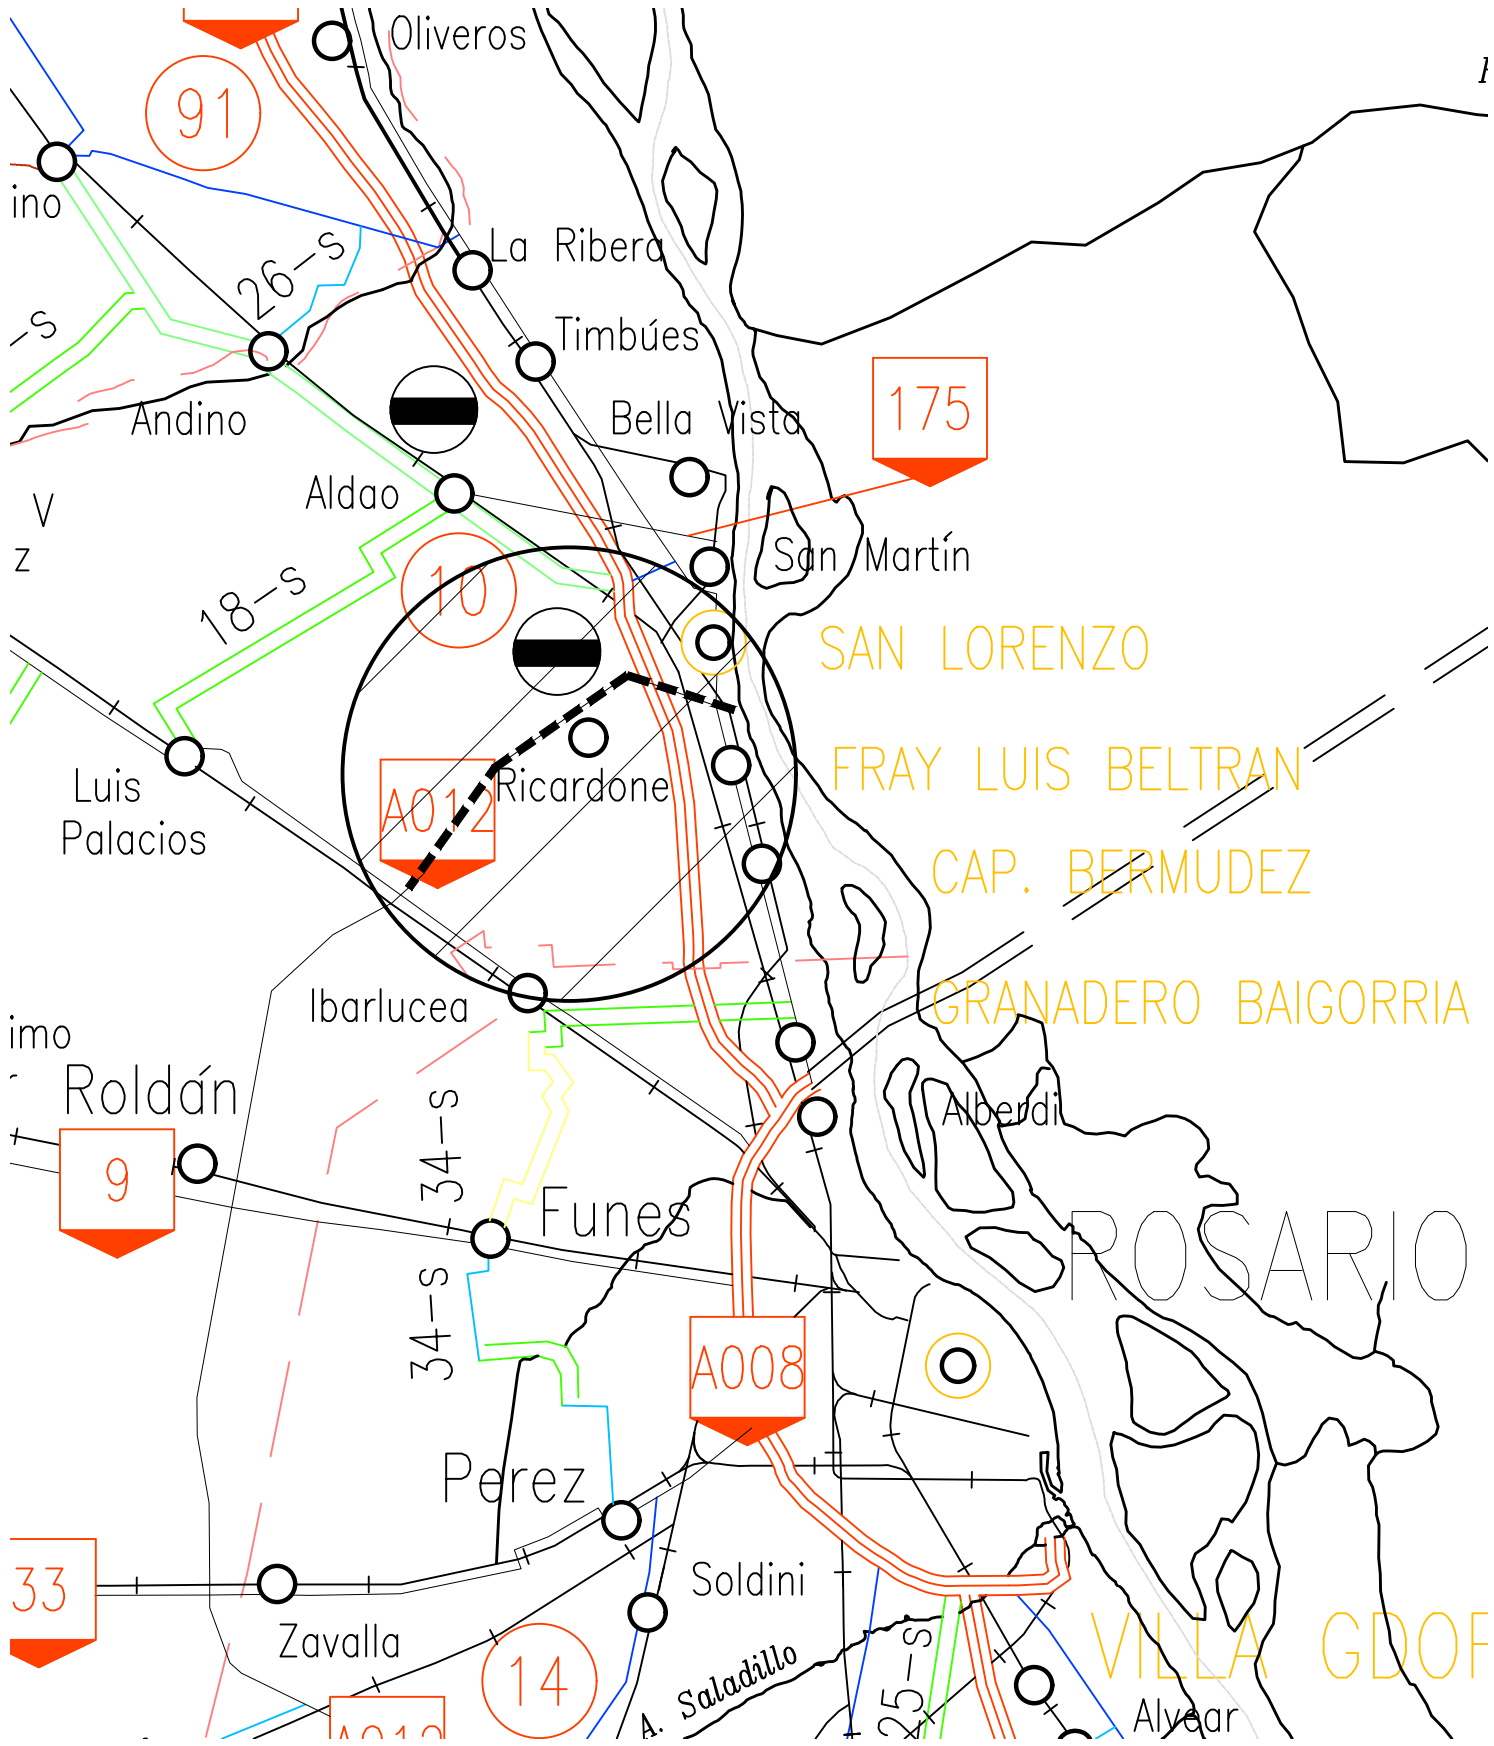


PROVINCIA DE SANTA FE
DEPARTAMENTO SAN LORENZO

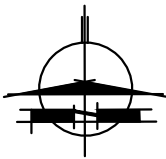

PROVINCIA DE SANTA FE
DIRECCION PROVINCIAL DE VIALIDAD
DIRECCION DE ESTUDIOS Y PROYECTOS

OBRA: RUTA PROVINCIAL N° 14

TRAMO: RN N° 33 - SOLDINI
BACHEO

FECHA:
ABRIL 2021


DIRECTOR:
ING. REC. HIDRICOS CARLOS CIAN


PLANO N° 10741
ESCALA: S/ESC.
PROYECTISTA: ING. CIVIL DINO BATALLA
COLABORADOR:
DIBUJANTE:

CROQUIS DE UBICACIÓN

REFERENCIAS

- 12 RUTAS NACIONALES
- 1 RUTAS PROVINCIALES
- LÍMITE INTERPROVINCIAL
- - - LÍMITE DEPARTAMENTAL

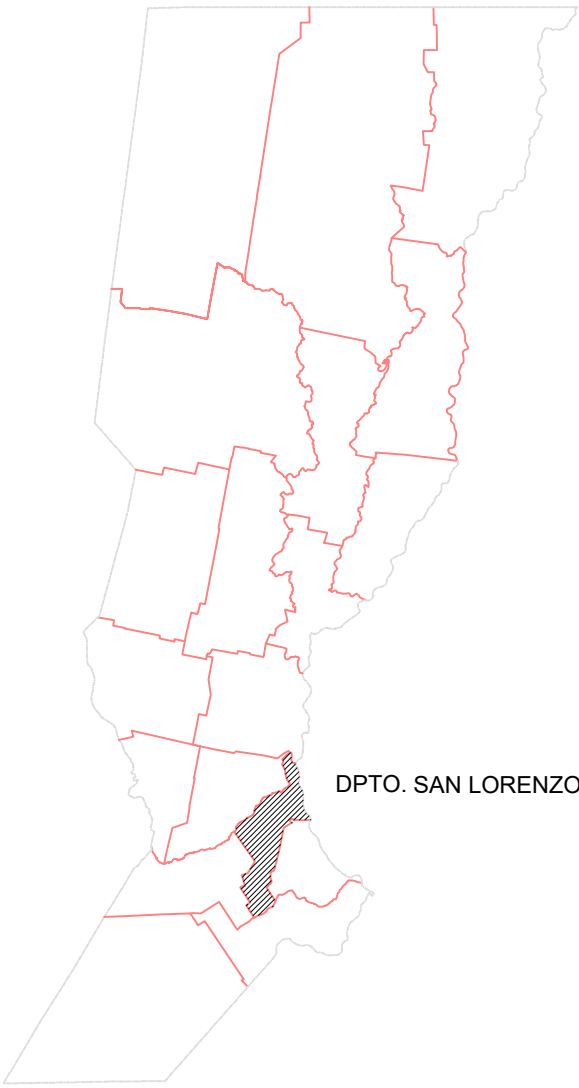

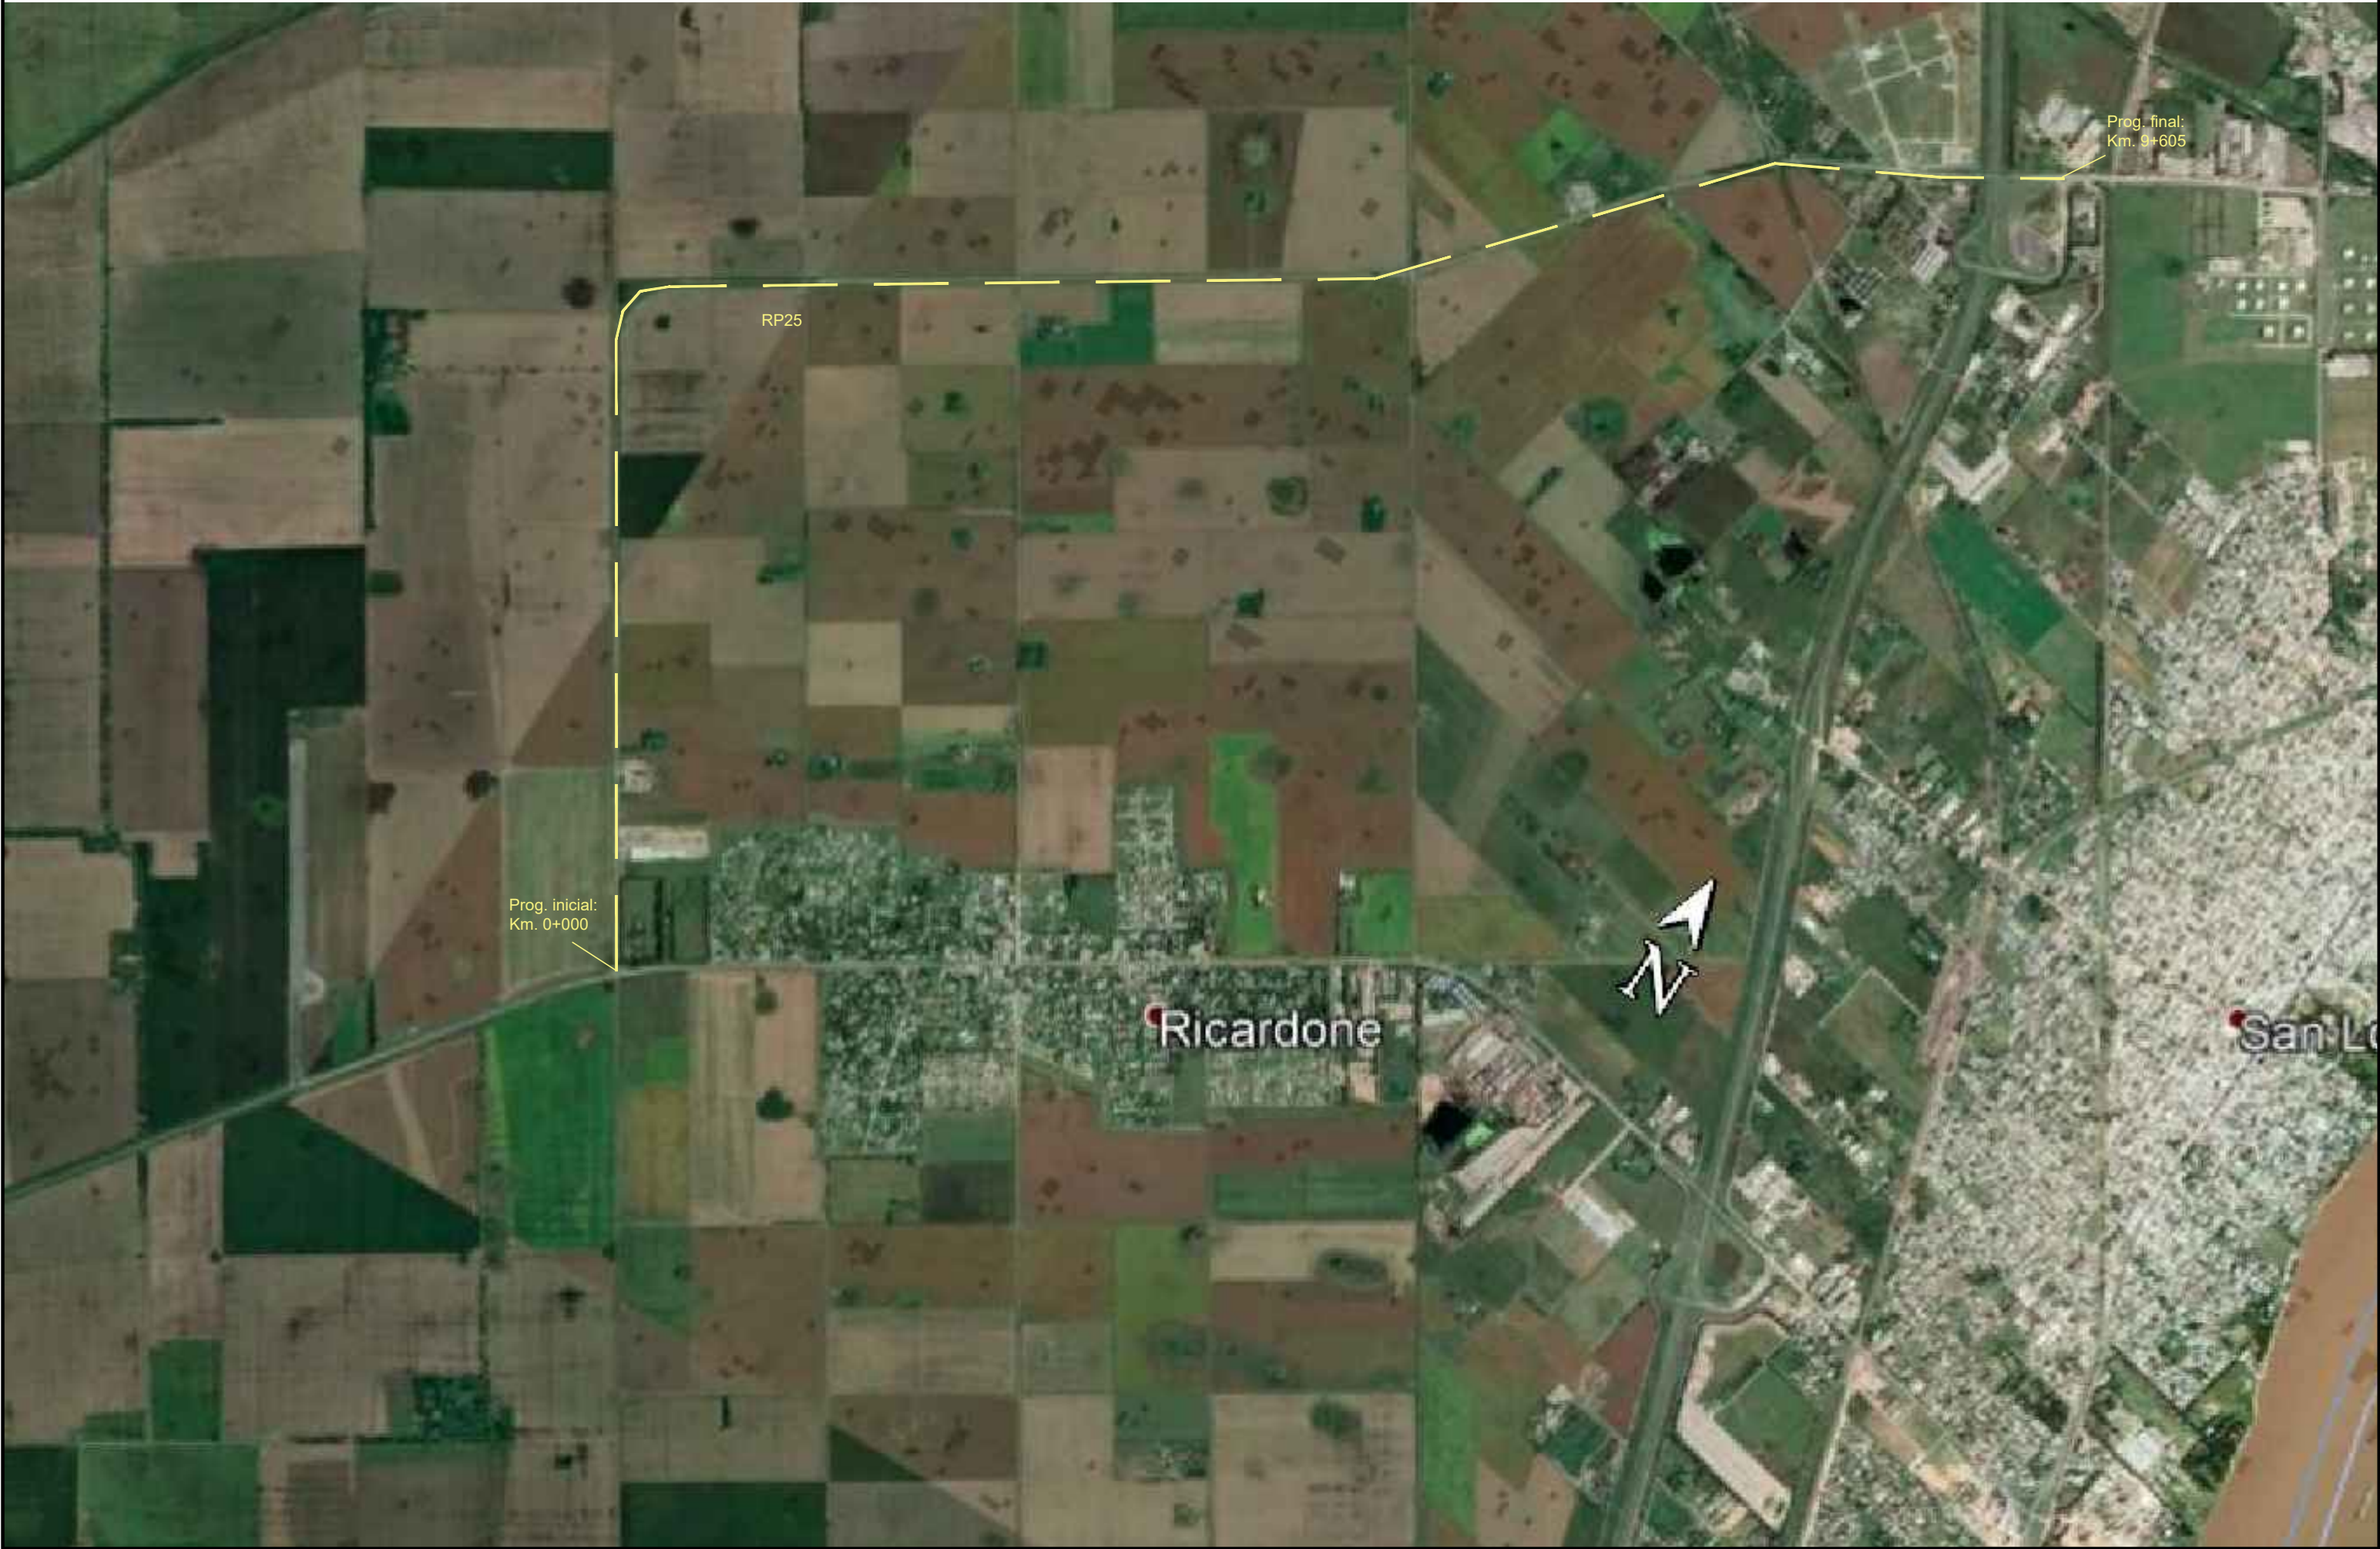

DPV SANTA FE		PROVINCIA DE SANTA FE	
		DIRECCION PROVINCIAL DE VIALIDAD	
		DIRECCION DE ESTUDIOS Y PROYECTOS	
OBRA: RUTA PROVINCIAL N° 25		PLANO N°	
		10.742	
		ESCALA:	
TRAMO: Desvio tránsito pesado Ricardone		S/ ESC.	
		PROYECTISTA:	
		ING. CIVIL D. BATALLA	
FECHA:		COLABORADOR:	
		DIBUJANTE:	
		ABRIL 2021	
DIRECTOR:			
ING° CARLOS CIAN			

PLANIMETRÍA GENERAL



PLANO N°
10743

ESCALA:
ESC. HOR.: 1.100
ESC. VER.: 1.5

PROYECTISTA:
ING. CIVIL DINO BATALLA

COLABORADOR:

DIBUJANTE:


OBRA: RUTA PROVINCIAL N° 25

TRAMO: Desvio tránsito pesado
Ricardone

FECHA:
ABRIL 2021

DIRECTOR:
ING. REC. HIDRICOS CARLOS CIAN

PERFIL ESTRUCTURAL

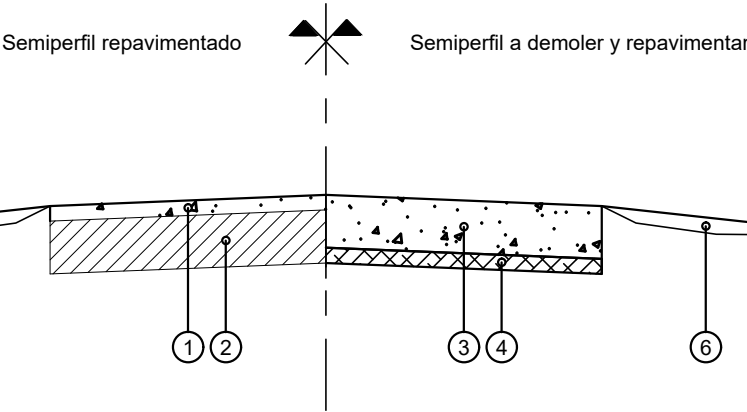

Referencias:

- ① Losa Hormigón H-35 de 10 cm de espesor.
- ② Losa de Hormigón existente en buen estado.
- ③ Losa Hormigón H-35 de 35 cm de espesor.
- ④ Subbase Hormigón H-8 de 10 cm de espesor.
- ⑤ Recalce de banquetas de suelo vegetal.