



Membrana asfáltica con geotextil  
 Muros de carga mayores a 20/30 cm de altura.  
 Con embudo horizontal para caída libre

D1

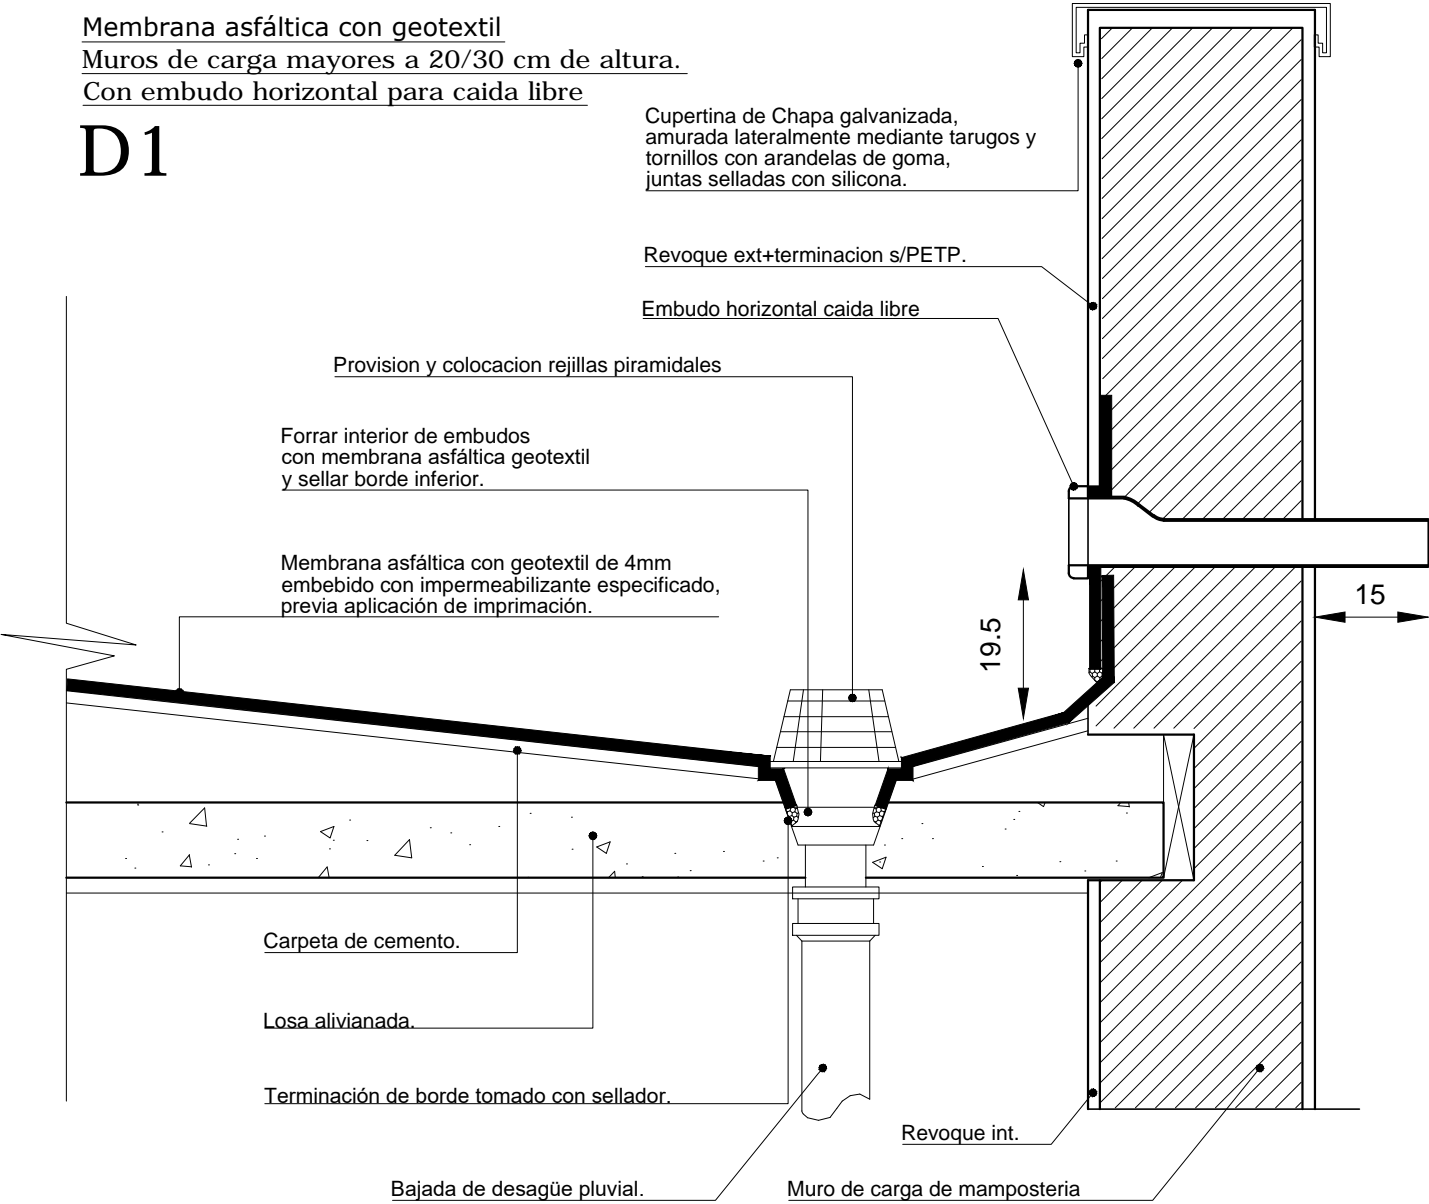

Membrana asfáltica con geotextil  
 Detalle lateral sin embudo horizontal  
 para caída libre.

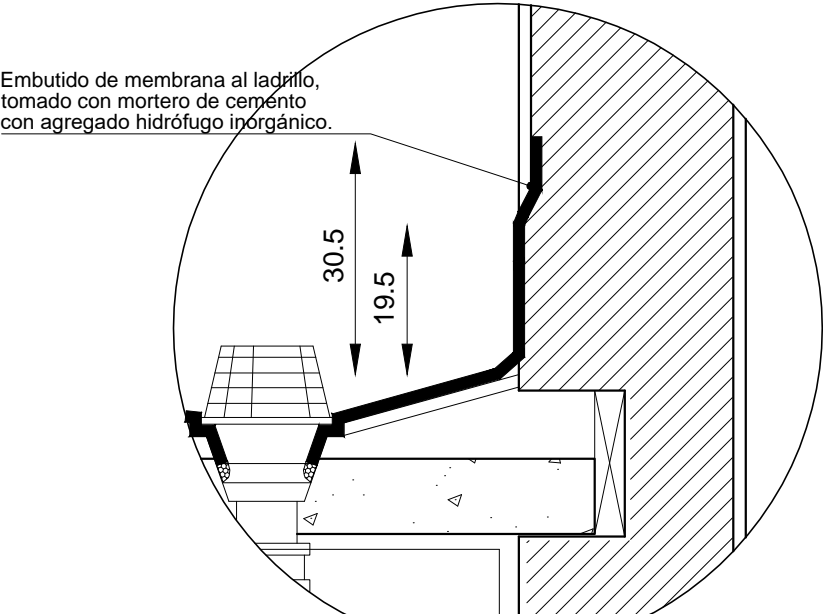

<div>PROVINCIA DE SANTA FE</div> <div><div></div><div></div><div></div></div> <div>MINISTERIO DE INFRAESTRUCTURA, SERVICIOS PÚBLICOS Y HABITAT</div>	<div>Di.P.A.I.</div>	<div>Especialidad</div> <div>Arquitectura</div>	<div>Escala</div> <div>1:10</div>	<div>Fecha</div> <div>abril 2021</div>	<div>Revisión</div> <div>01</div>
	<div>Obra</div> <div>Centro de Salud Mosconi</div>	<div>Especificación</div> <div>Detalle 1</div>	<div>Plano</div> <div>D-01</div> <div>Todas las medidas se verificarán en obra</div>		